



Інвентаризаційна справа

№

5184

ТЕХНІЧНИЙ ПАСПОРТ

на громадський будинок з господарськими (допоміжними) будівлями та спорудами

вулиця Степова № 1а
село Михайлівка
район Диканський
область Полтавська

Замовник технічної інвентаризації або уповноважена ним особа
(прізвище, ім'я, по батькові фізичної особи або найменування юридичної особи)

Комунальний заклад «Позаміський дитячий заклад оздоровлення та відпочинку «Супутник»

Паспорт виготовлено за станом на «02» липня



Директор КП ПМБТІ Полтавської міської ради

(М. Москалюк)

Виконав




Інженер з інвентаризації
нерухомого майна
(М. Масія)
сертифікат серія АЕ №001542


Перевірив

Інженер з інвентаризації
нерухомого майна
(І. Злобіна)
сертифікат серія АЕ №002206

вулиця Степова №1а
село Михайлівка
район Диканський
область Полтавська


Масштаб 1:500

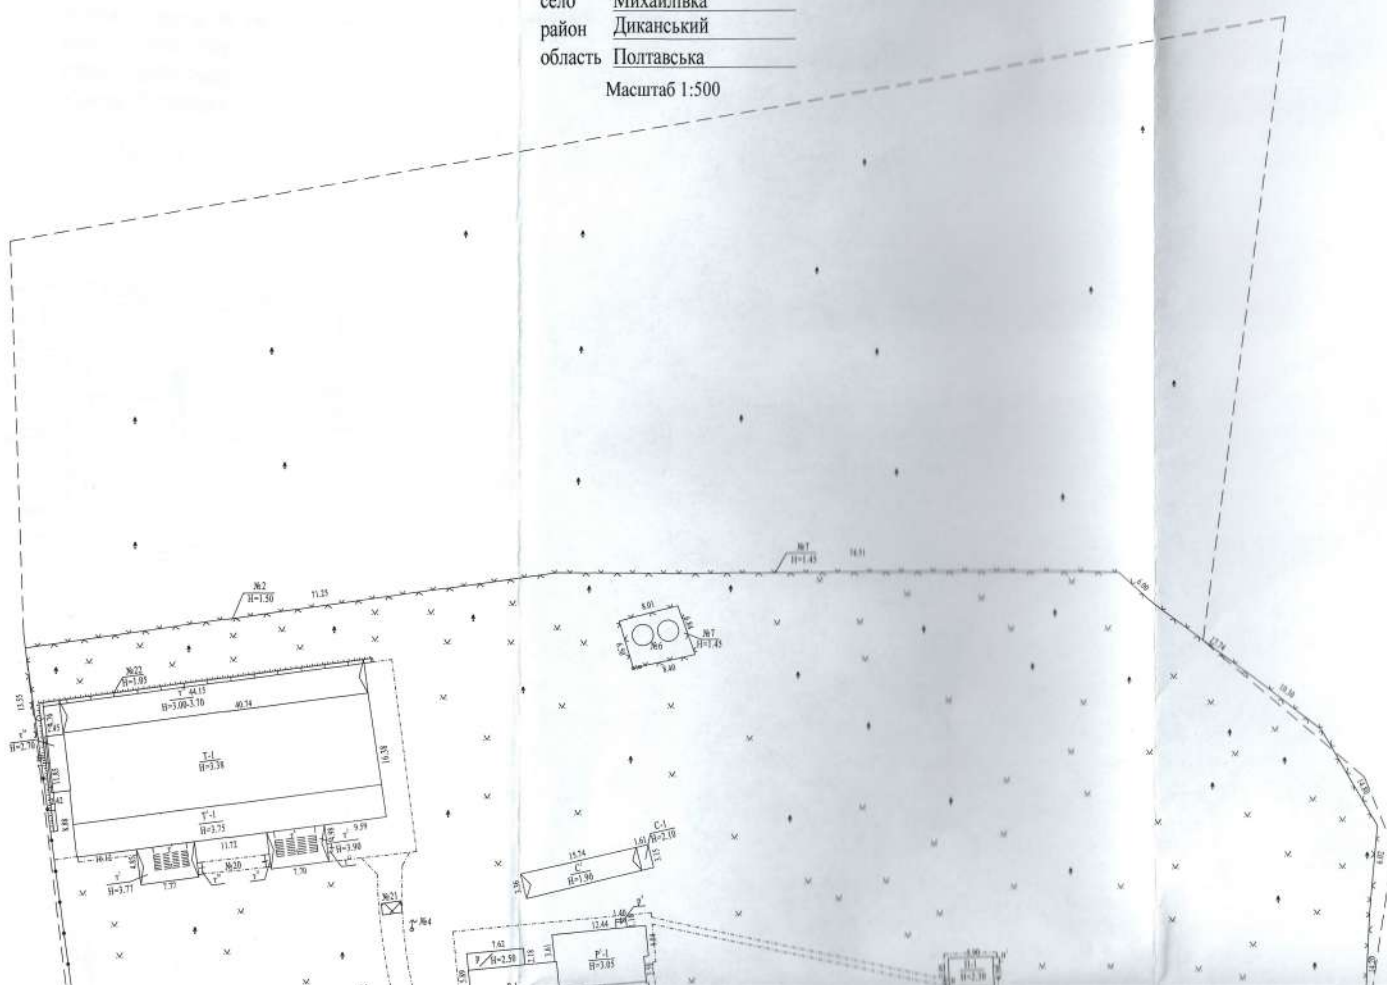

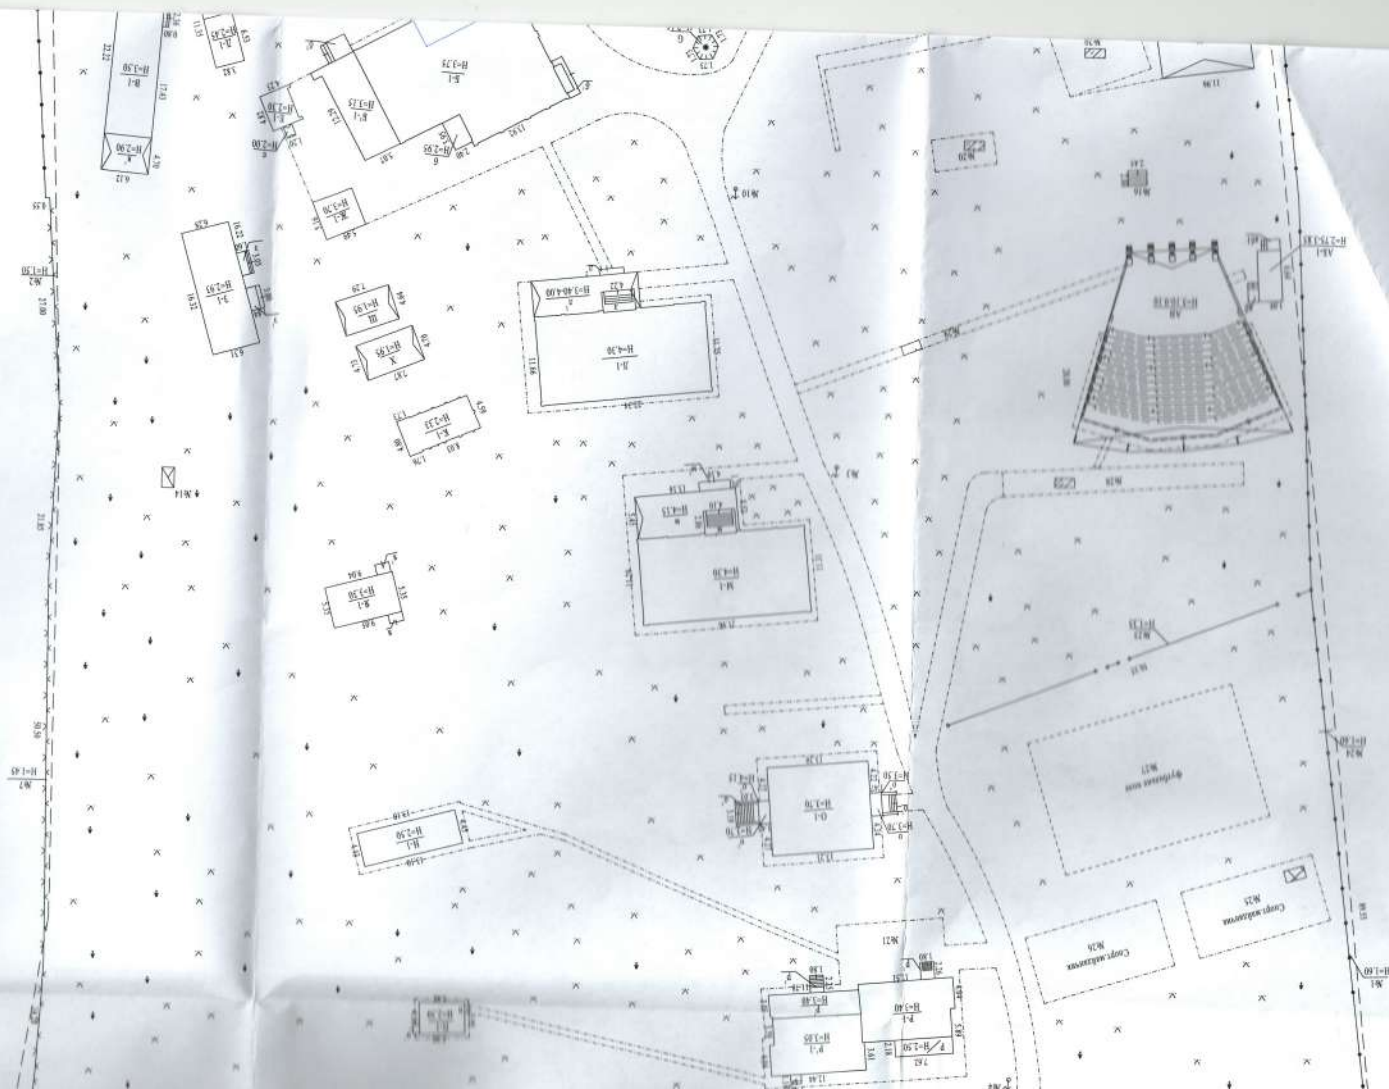

ПЛАН
 громадського будинку
 адміністративно-побутовий корпус, літера "А-1"
 (призначення)
 вулиця Степова № 1-а
 село Михайлівка
 район Диканський
 область Полтавська

Масштаб 1:100

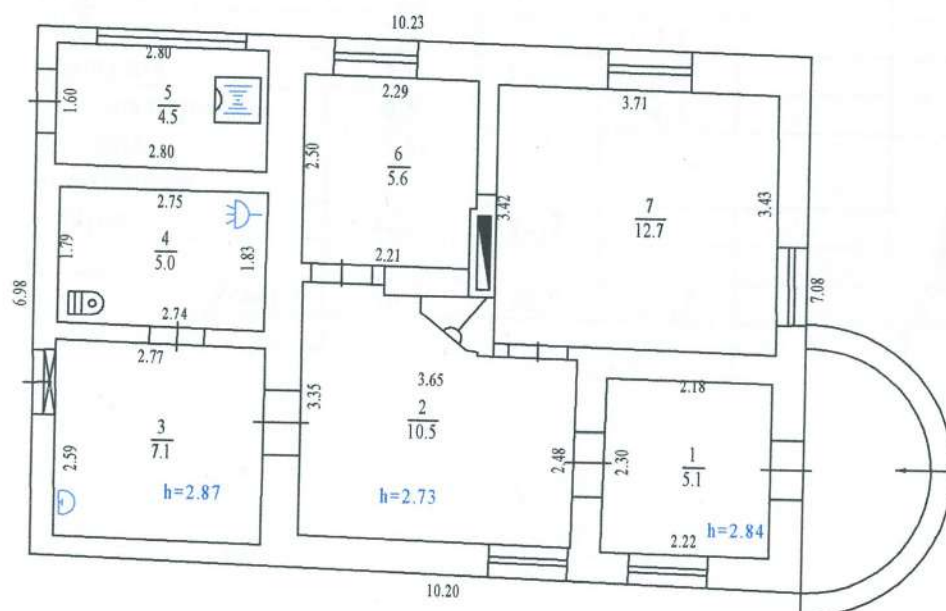

ЕКСПЛІКАЦІЯ приміщень громадського будинку

адміністративно-побутовий корпус
(призначення)

літера «А-1»

вулиця Степова, № 1а
село Михайлівка
район Диканський
область Полтавська


№	Номери відокремлених груп приміщень	Номери приміщень	Призначення приміщень	Загальна площа приміщень, підрахована за формулами розрахунку площ (кв. м)	Площа (кв. м)				Примітки
					житлова (основна)	допоміжна (підсобна)	літніх, неопалюваних приміщень	площа приміщень загального користування	
2	3	4	5	6	7	8	9	10	11
1		1	Коридор	5,1		5,1			
		2	Кабінет	10,5	10,5				
		3	Побутова	7,1		7,1			
		4	Санвузол	5,0		5,0			
		5	Теплогенераторна	4,5		4,5			
		6	Кімната відпочинку	5,6	5,6				
		7	Кабінет	12,7	12,7				
			Усього:	50,5	28,8	21,7			

10 липня 2019 р.

ПЛАН
громадського будинку
їдальня з погрібом, літера "Б-1"
(призначення)
вулиця Степова № 1-а
село Михайлівка
район Диканський
область Полтавська


Масштаб 1:100

цокольний поверх

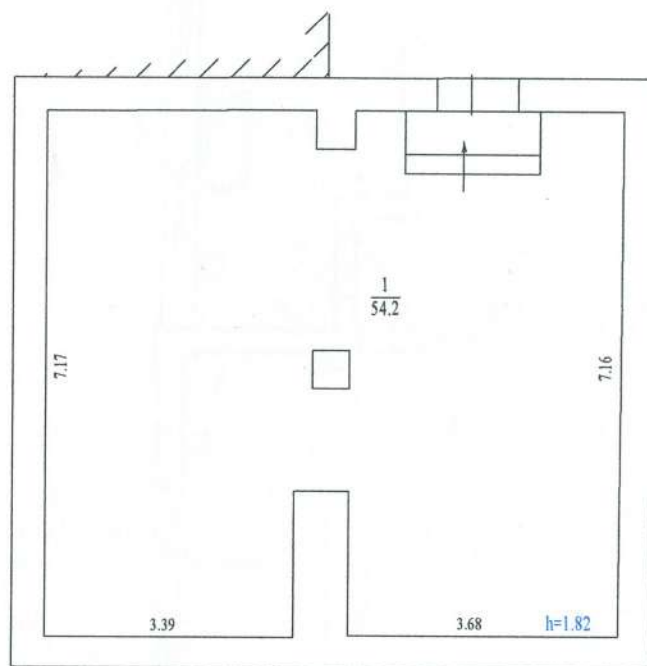

ПЛАН
 громадського будинку
 їдальня з погрібом, літера "Б-1"
 (призначення)
 вулиця Степова № 1-а
 село Михайлівка
 район Диканський
 область Полтавська

Масштаб 1:100

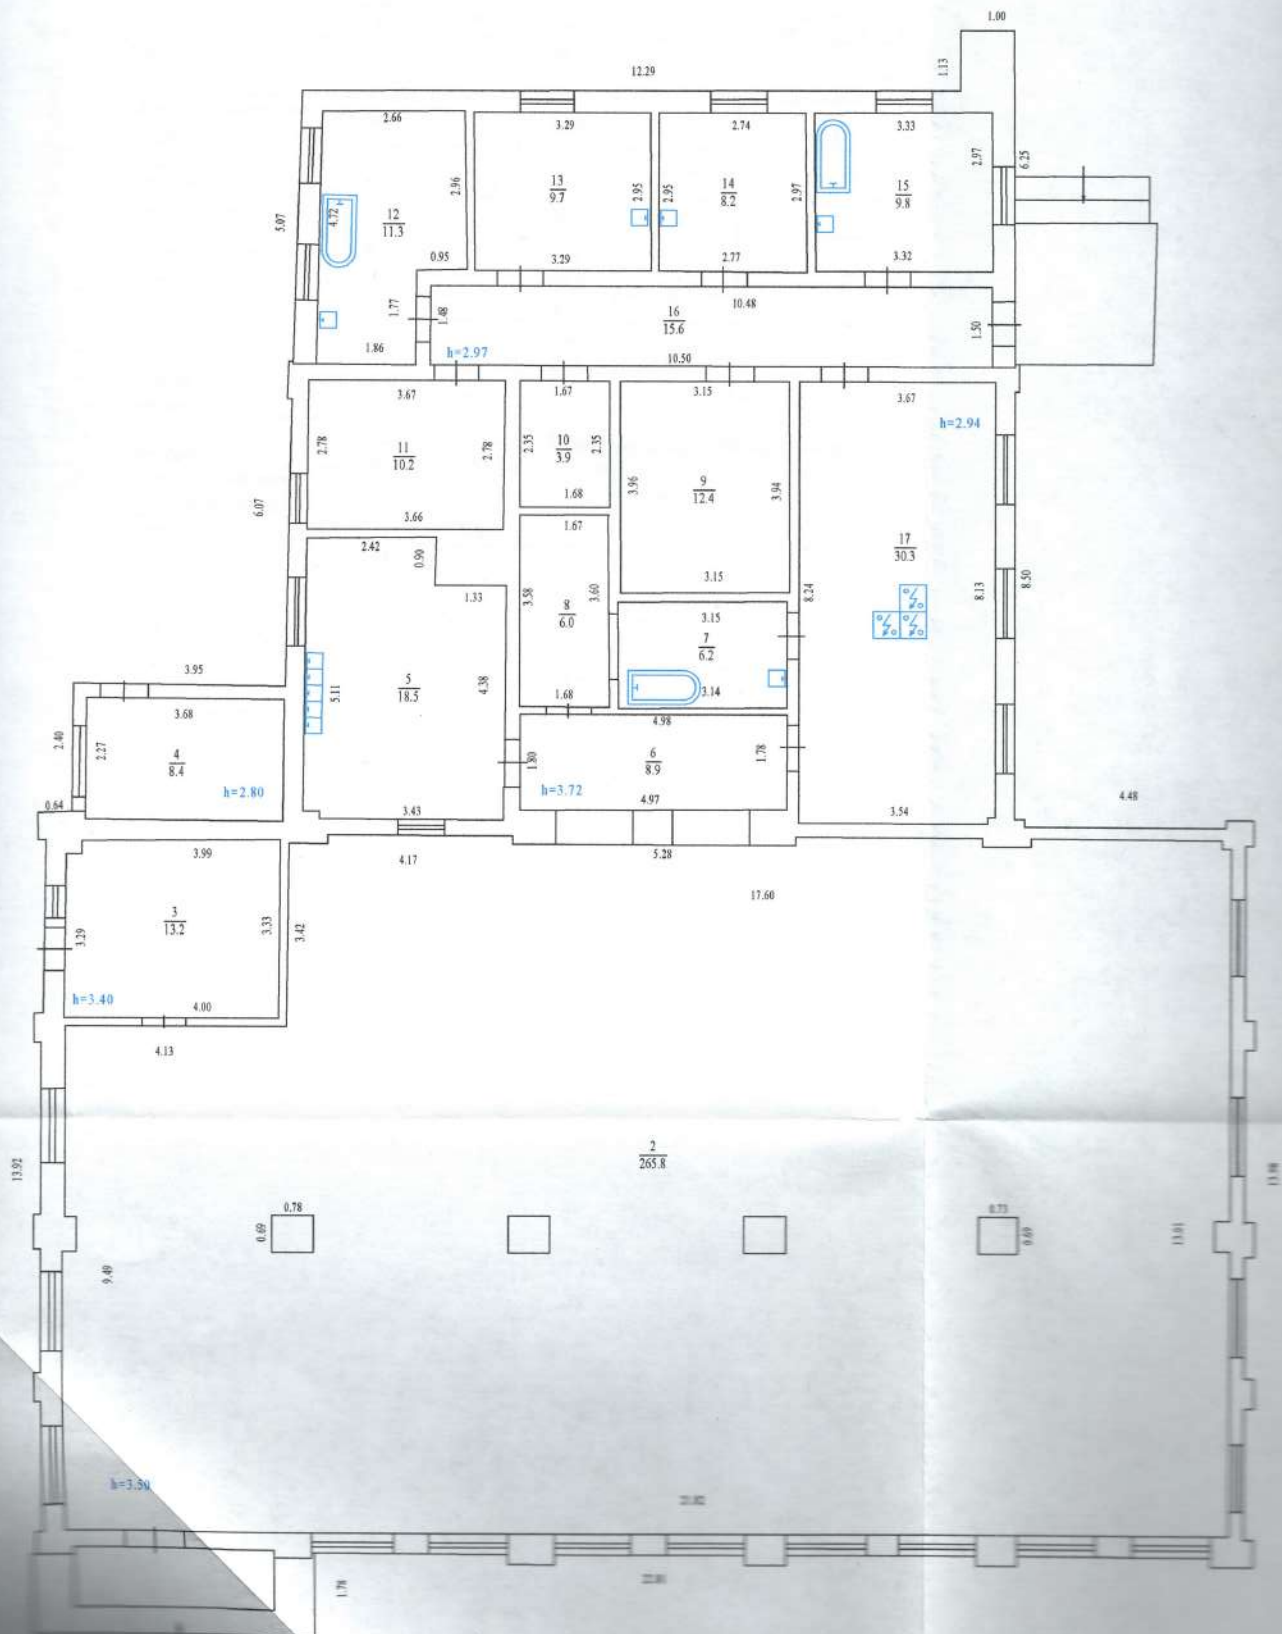

ЕКСПЛІКАЦІЯ приміщень громадського будинку

їдальня з погрібом
(призначення)

літера «Б-1»

вулиця Степова, № 1 а
село Михайлівка
район Диканський
область Полтавська


Поверх	Номери відокремлених груп приміщень	Номери приміщень	Призначення приміщень	Загальна площа приміщень, підрахована за формулами розрахунку площ (кв. м)	Площа (кв. м)				Примітки
					житлова (основна)	допоміжна (підсобна)	літніх, неопалюваних приміщень	площа приміщень загального користування	
2	3	4	5	6	7	8	9	10	11
цокольний поверх		1	Погріб	54,2		54,2			
			Усього по цокольному поверху:	54,2		54,2			
1		2	Зала обідня	265,8	265,8				
		3	Підсобне приміщення	13,2		13,2			
		4	Холодильна камера	8,4		8,4			
		5	Мийка	18,5		18,5			
		6	Роздаточна	8,9		8,9			
		7	Мийка	6,2		6,2			
		8	Кладова	6,0		6,0			
		9	Кладова	12,4		12,4			
		10	Щитова	3,9		3,9			
		11	Кладова	10,2		10,2			
		12	Овочевий цех	11,3	11,3				
		13	Кондитерський цех	9,7	9,7				
		14	Кондитерський цех	8,2	8,2				
		15	М'ясний цех	9,8	9,8				
		16	Коридор	15,6		15,6			
		17	Варочний цех	30,3	30,3				
			Усього по 1 поверху:	438,4	335,1	103,3			
Усього:				492,6	335,1	157,5			

02» липня 2019 р.

ПЛАН
 громадського будинку
 пральня та складське приміщення, літера "В-1"
 (призначення)

вулиця Степова № 1а
 село Михайлівка
 район Диканський
 область Полтавська

Масштаб 1:100

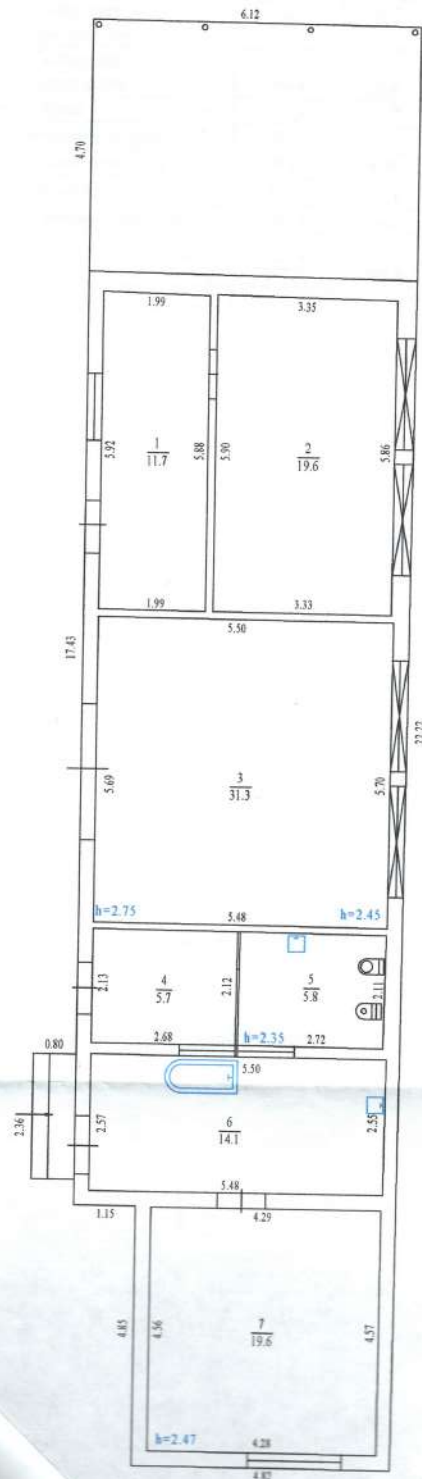

ЕКСПЛІКАЦІЯ

приміщень громадського будинку

пральня та складське приміщення
(призначення)

літера «В-1»

вулиця Степова, № 1а
село Михайлівка
район Диканський
область Полтавська

№	Номери відокремлених груп приміщень	Номери приміщень	Призначення приміщень	Загальна площа приміщень, підрахована за формулами розрахунку площ (кв. м)	Площа (кв. м)				Примітки
					житлова (основна)	допоміжна (підсобна)	літніх, неопалюваних приміщень	площа приміщень загального користування	
2	3	4	5	6	7	8	9	10	11
1		1	Складське приміщення	11,7	11,7				
		2	Складське приміщення	19,6	19,6				
		3	Гараж	31,3	31,3				
		4	Кімната гігієни	5,7	5,7				
		5	Кімната гігієни	5,8	5,8				
		6	Пральня	14,1	14,1				
		7	Санітарна частина	19,6	19,6				
			Усього:	107,8	107,8				

102 в липня 2019 р.

ПЛАН
громадського будинку

кладова _____, літера "Г-1"
(призначення)


вулиця Степова № 1а

село Михайлівка

район Диканський

область Полтавська

Масштаб 1:100

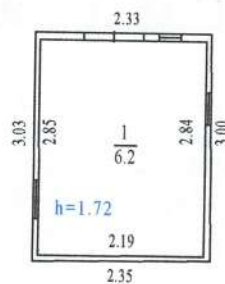

ЕКСПЛІКАЦІЯ приміщень громадського будинку

кладова
(призначення)

літера «Г-1»

вулиця Степова, № 1а
село Михайлівка
район Диканський
область Полтавська

Підпис	Номери відокремлених груп приміщень	Номери приміщень	Призначення приміщень	Загальна площа приміщень, підрахована за формулами розрахунку площ (кв. м)	Площа (кв. м)				Примітки
					житлова (основна)	допоміжна (підсобна)	літніх, неопалюваних приміщень	площа приміщень загального користування	
2	3	4	5	6	7	8	9	10	11
1		1	кладова	6,2	6,2				
Усього:				6,2	6,2				

02 липня 2019 р.

ПЛАН
громадського будинку

кладова _____, літера "Д-1"
(призначення)


вулиця Степова № 1а

село Михайлівка

район Диканський

область Полтавська

Масштаб 1:100

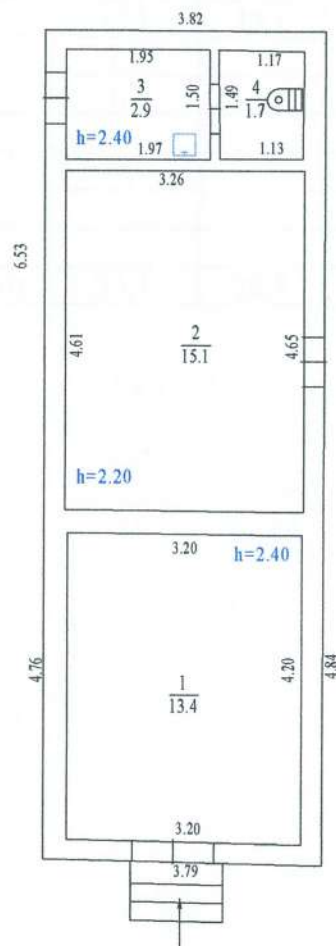

приміщень громадського будинку

(призначення)

«Д-1»

Полтавська

11 липня 2019 р.

ПЛАН
громадського будинку

кладова _____, літера "Е-1"
(призначення)


вулиця Степова № 1а

село Михайлівка

район Диканський

область Полтавська

Масштаб 1:100

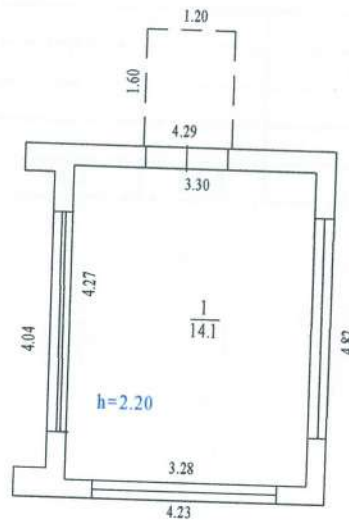

ЕКСПЛІКАЦІЯ приміщень громадського будинку

кладова
(призначення)

літера «Е-1»

вулиця Степова, № 1а
село Михайлівка
район Диканський
область Полтавська

Порядок	Номери відокремлених груп приміщень	Номери приміщень	Призначення приміщень	Загальна площа приміщень, підрахована за формулами розрахунку площ (кв. м)	Площа (кв. м)				Примітки
					житлова (основна)	допоміжна (підсобна)	літніх, неопалюваних приміщень	площа приміщень загального користування	
2	3	4	5	6	7	8	9	10	11
1	1	1	Кладова	14,1	14,1				
Усього:				14,1	14,1				

02 » липня 2019 р.

ПЛАН
громадського будинку

підсобка _____, літера "Ж-1"
(призначення)


вулиця Степова № 1а

село Михайлівка

район Диканський

область Полтавська

Масштаб 1:100

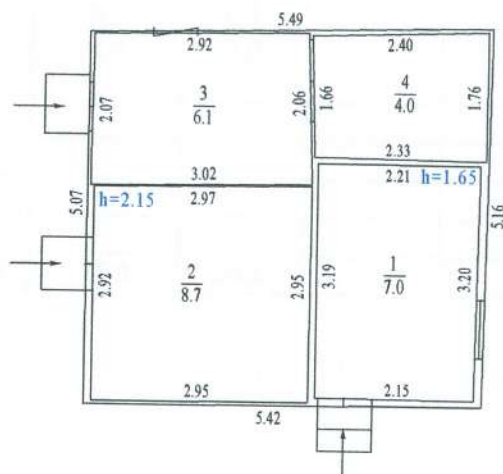

ЕКСПЛІКАЦІЯ

приміщень громадського будинку

підсобка
(призначення)

літера «Ж-1»

вулиця
село
район
область

Степова _____, № 1а

Михайлівка

Диканський

Полтавська

Посадка	Номери відокремлених груп приміщень	Номери приміщень	Призначення приміщень	Загальна площа приміщень, підрахована за формулами розрахунку площ (кв. м)	Площа (кв. м)				Примітки
					житлова (основна)	допоміжна (підсобна)	літніх, неопалюваних приміщень	площа приміщень загального користування	
2	3	4	5	6	7	8	9	10	11
1		1	Підсобне приміщення	7,0	7,0				
		2	Підсобне приміщення	8,7	8,7				
		3	Підсобне приміщення	6,1	6,1				
		4	Підсобне приміщення	4,0	4,0				
Усього:				25,8	25,8				

02 липня 2019 р.

ПЛАН громадського будинку

лазня _____, літера "3-1"
(призначення)


вулиця Степова № 1-а

село Михайлівка

район Диканський

область Полтавська

Масштаб 1:100

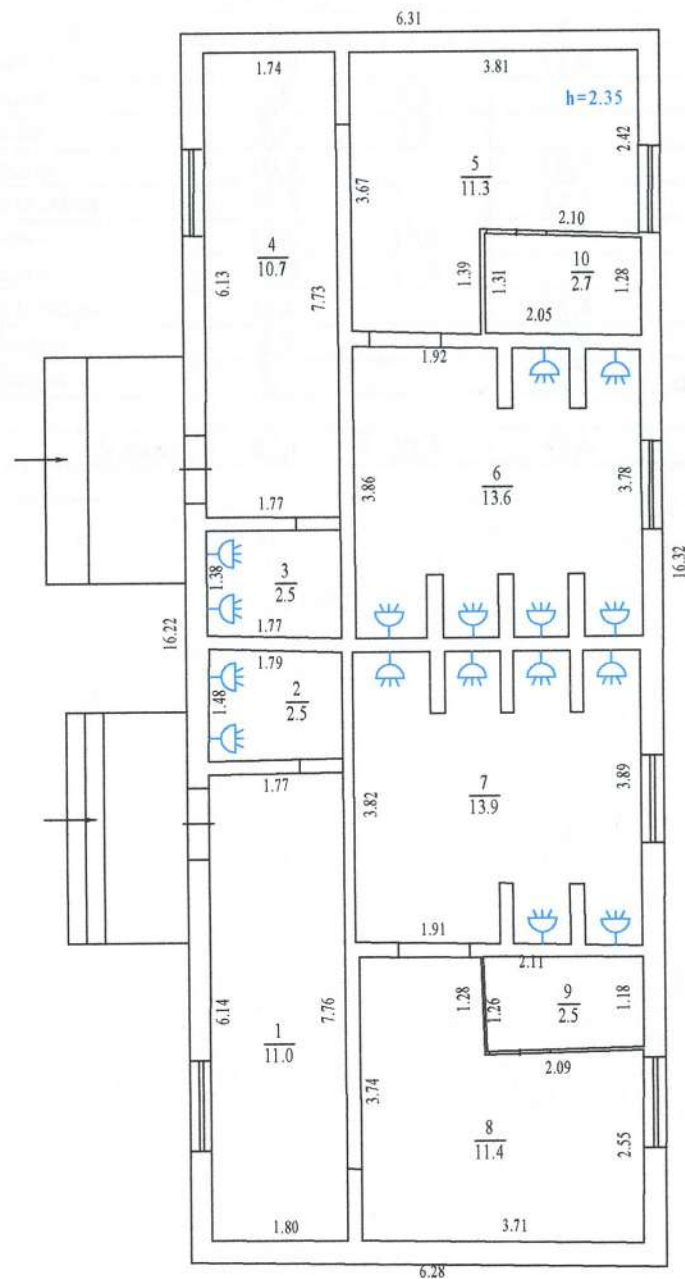

ЕКСПЛІКАЦІЯ приміщень громадського будинку

Лазня
(призначення)

літера «З-1»

вулиця Степова, № 1 а
село Михайлівка
район Диканський
область Полтавська

Поверх	Номери відокремлених груп приміщень	Номери приміщень	Призначення приміщень	Загальна площа приміщень, підрахована за формулами розрахунку площ (кв. м)	Площа (кв. м)				Примітки
					житлова (основна)	допоміжна (підсобна)	літніх, неопалюваних приміщень	площа приміщень загального користування	
2	3	4	5	6	7	8	9	10	11
1		1	коридор	11,0		11,0			
		2	душова	2,5	2,5				
		3	душова	2,5	2,5				
		4	коридор	10,7		10,7			
		5	роздягальня	11,3		11,3			
		6	душова	13,6	13,6				
		7	душова	13,9	13,9				
		8	роздягальня	11,4		11,4			
		9	бойлерна	2,5		2,5			
		10	бойлерна	2,7		2,7			
Усього:				82,1	32,5	49,6			

11 липня 2019 р.

ПЛАН
громадського будинку

підсобка _____, літера "І-І"
(призначення)


вулиця Степова № 1а

село Михайлівка

район Диканський

область Полтавська

Масштаб 1:100

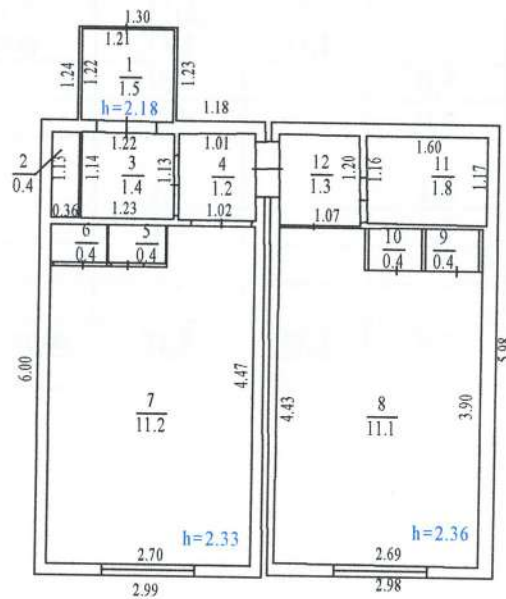

ЕКСПЛІКАЦІЯ

приміщень громадського будинку

підсобка
(призначення)

літера

«I-1»

вулиця
село
район
область

Степова

, № 1a

Михайлівка

Диканський

Полтавська

[illegible]

02 липня 2019 р.

вулиця	Степова № 1а
село	Михайлівка
район	Диканський
область	Полтавська

[illegible]

ЕКСПЛІКАЦІЯ

приміщень громадського будинку

камера зберігання дитячих речей
(призначення)

літера

«K-1»

вулиця
село
район
область

Степова

, No 1a

Михайлівка

Диканський


Полтавська

	Номери відокремлених груп приміщень	Номери приміщень	Призначення приміщень	Загальна площа приміщень, підрахована за формулами розрахунку площ (кв. м)	Площа (кв. м)				Примітки
					житлова (основна)	допоміжна (підсобна)	літніх, неопалюваних приміщень	площа приміщень загального користування	
2	3	4	5	6	7	8	9	10	11
1		1	Склад	6,7	6,7				
		2	Склад	31,5	31,5				
			Усього:	38,2	38,2				

19 липня 2019 р.

ПЛАН
громадського будинку
спальний корпус № 1 літера "Л-1"
(проектний)
вулиця Степова № 1-а
село Михайлівка
район Диканський
область Полтавська

Масштаб 1:100

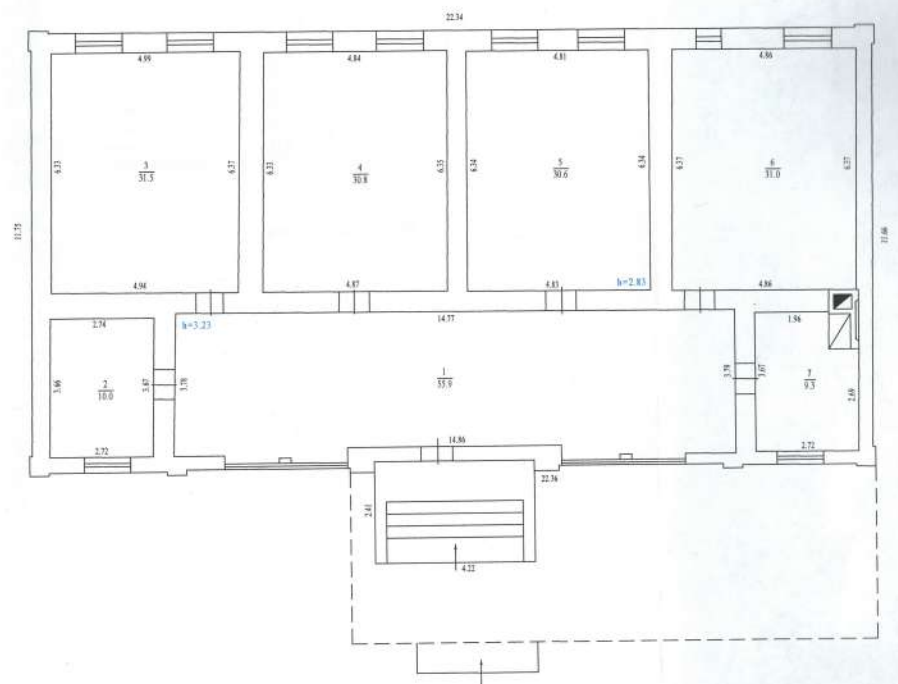

ЕКСПЛІКАЦІЯ

приміщень громадського будинку

спальный корпус № 1
(призначення)

літера «Л-1»

вулиця	Степова	№	1а
село	Михайлівка		
район	Диканський		
область	Полтавська		

	Номери відокремлених груп приміщень	Номери приміщень	Призначення приміщень	Загальна площа приміщень, підрахована за формулами розрахунку площ (кв. м)	Площа (кв. м)				
					житлова (основна)	допоміжна (підсобна)	літніх, неопалюваних приміщень	площа приміщень загального користування	
2	3	4	5	6	7	8	9	10	1
1		1	Хол	55,9		55,9			
		2	Вожатська	10,0	10,0				
		3	Кімната	31,5	31,5				
		4	Кімната	30,8	30,8				
		5	Кімната	30,6	30,6				
		6	Кімната	31,0	31,0				
		7	Кімната вихователя	9,3	9,3				
Усього:				199,1	143,2	55,9			
» липня 2019 р.									

Figure 1: A detailed floor plan of a building layout. The plan shows a central corridor (1) with a width of 30.3, connecting various rooms. Room 2 (11.0) is on the left, and Room 3 (31.3) is at the top left. Room 4 (30.9) is at the top center, Room 5 (31.3) is at the top right, and Room 6 (30.7) is at the top right. Room 7 (10.3) is on the right. A large room (8) with a width of 21.84 is at the bottom. A staircase (9) is located between rooms 4 and 5. Dimensions are provided for all rooms and corridors. A scale bar at the bottom indicates 0, 10, and 20 meters.

приміщень громадського будинку

(призначення)

«M-1»

область

, № 1a

Михайлівка

Диканський

Полтавська

[illegible]

13 лютого 2019 р.

ПЛАН

громадського будинку

вбиральня _____, літера "Н-1"
(призначення)


вулиця Степова № 1а

село Михайлівка

район Диканський

область Полтавська

Масштаб 1:100

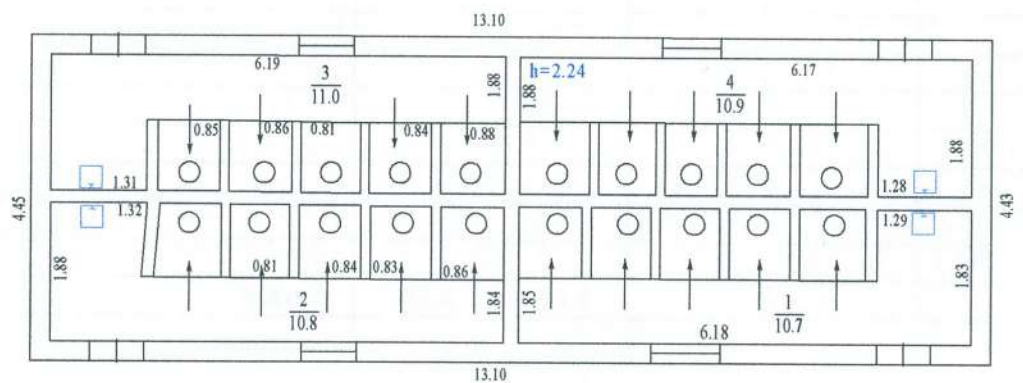

ЕКСПЛІКАЦІЯ приміщень громадського будинку

вбиральня
(призначення)

літера «Н-1»


вулиця Степова, № 1а
село Михайлівка
район Диканський
область Полтавська

Поверх	Номери відокремлених груп приміщень	Номери приміщень	Призначення приміщень	Загальна площа приміщень, підрахована за формулами розрахунку площ (кв. м)	Площа (кв. м)				Примітки
					житлова (основна)	допоміжна (підсобна)	літніх, неопалюваних приміщень	площа приміщень загального користування	
2	3	4	5	6	7	8	9	10	11
1		1	Туалет	10,7	10,7				
		2	Туалет	10,8	10,8				
		3	Туалет	11	11				
		4	Туалет	10,9	10,9				
Усього:				43,4	43,4				

7 липня 2019 р.

ПЛАН
 громадського будинку
 відділення _____, літера "О-1"
 вулиця Степова № 1а
 село Михайлівка
 район Диканський
 область Полтавська

Масштаб 1:100

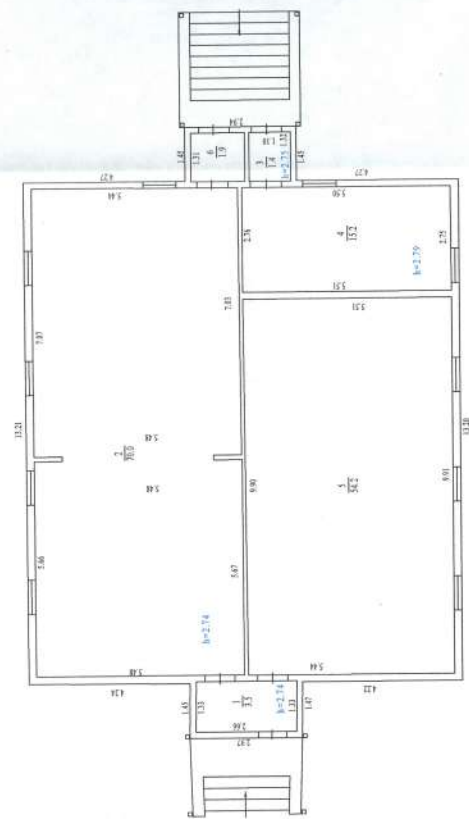

приміщень громадського будинку

(призначення)

вулиця	Степова	, № 1а
село	Михайлівка	
район	Диканський	
область	Полтавська	

[illegible]

11 липня 2019 р.

ПЛАН
громадського будинку

вбиральня _____, літера "П-1"
(призначення)


вулиця Степова № 1а

село Михайлівка

район Диканський

область Полтавська

Масштаб 1:100

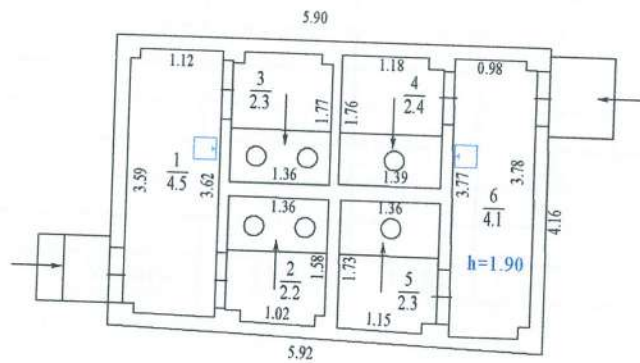

ЕКСПЛІКАЦІЯ приміщень громадського будинку

вбиральня
(призначення)

літера «П-1»

вулиця
село
район
область

Степова

, No 1a

Михайлівка

Диканський

Полтавська

Номери відокремлених груп приміщень	Номери приміщень	Призначення приміщень	Загальна площа приміщень, підрахована за формулами розрахунку площ (кв. м)	Площа (кв. м)				Примітки
				житлова (основна)	допоміжна (підсобна)	літніх, неопалюваних приміщень	площа приміщень загального користування	
3	4	5	6	7	8	9	10	11
	1	Умивальник	4,5	4,5				
	2	Туалет	2,2	2,2				
	3	Туалет	2,3	2,3				
	4	Туалет	2,4	2,4				
	5	Туалет	2,3	2,3				
	6	Умивальник	4,1	4,1				
Усього:			17,8	17,8				

10 лютого 2019 р.

ПЛАН
громадського будинку

спальний корпус №4, літера "Р-1"
(оригінал)


вулиця Степова № 1а

село Михайлівка

район Диканський

область Полтавська

Масштаб 1:100

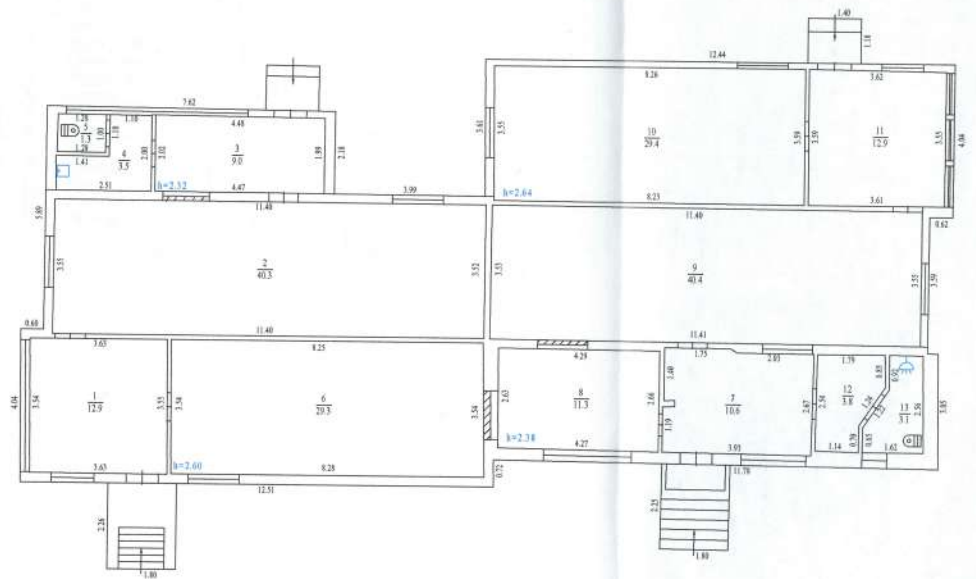

ЕКСПЛІКАЦІЯ приміщень громадського будинку

спальний корпус №4
(призначення)

літера «Р-1»

вулиця Степова, № 1а
село Михайлівка
район Диканський
область Полтавська

Поср-к	Номери відокремлених груп приміщень	Номери приміщень	Призначення приміщень	Загальна площа приміщень, підрахована за формулами розрахунку площ (кв. м)	Площа (кв. м)				Примітки
					житлова (основна)	допоміжна (підсобна)	літніх, неопалюваних приміщень	площа приміщень загального користування	
2	3	4	5	6	7	8	9	10	11
1		1	Хол	12,9		12,9			
		2	Кімната	40,3	40,3				
		3	Роздягальня	9,0		9,0			
		4	Умивальник	3,5		3,5			
		5	Вбиральня	1,3		1,3			
		6	Кімната	29,3	29,3				
		7	Хол	12,9		12,9			
		8	Кімната	11,3	11,3				
		9	Кімната	40,4	40,4				
		10	Кімната	29,4	29,4				
		11	Хол	12,9		12,9			
		12	Роздягальня	3,8		3,8			
		13	Санвузол	3,1		3,1			
			Усього:	210,1	150,7	59,4			

02 » липня 2019 р.

ПЛАН
громадського будинку
умивальник з душем та каркасом навісним, літера "С-1"
(призначення)


вулиця Степова № 1а

село Михайлівка

район Диканський

область Полтавська

Масштаб 1:100

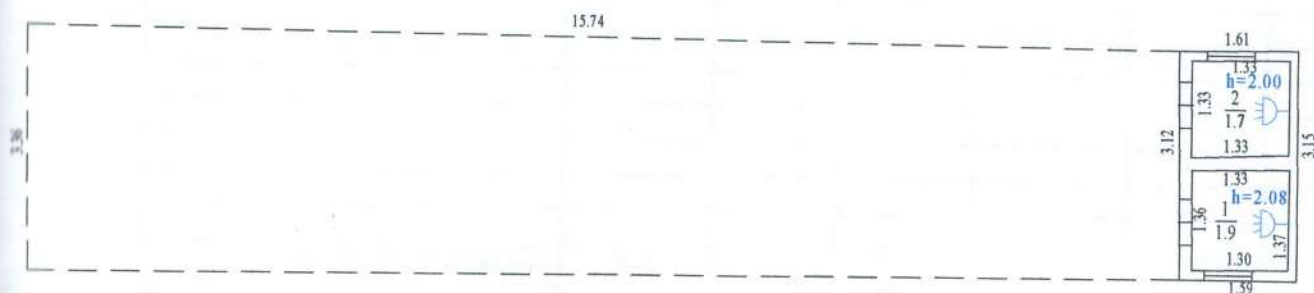

ЕКСПЛІКАЦІЯ

приміщень громадського будинку

умивальник з душем та каркасом навісним
(призначення)

літера «С-1»

вулиця Степова, № 1а
 село Михайлівка
 район Диканський
 область Полтавська


Поверх	Номери відокремлених груп приміщень	Номери приміщень	Призначення приміщень	Загальна площа приміщень, підрахована за формулами розрахунку площ (кв. м)	Площа (кв. м)				Примітки
					житлова (основна)	допоміжна (підсобна)	літніх, неопалюваних приміщень	площа приміщень загального користування	
2	3	4	5	6	7	8	9	10	11
1		1	Душова	1,9	1,9				
		2	Душова	1,7	1,7				
Усього:				3,6	3,6				

01 липня 2019 р.

ПЛАН
громадського будинку
спальний корпус № 5 з каркасом металевим навісним, літера "Т-1"
(приміщення)

вулиця Степова № 1-а
село Михайлівка
район Диканський
область Полтавська

Масштаб 1:100

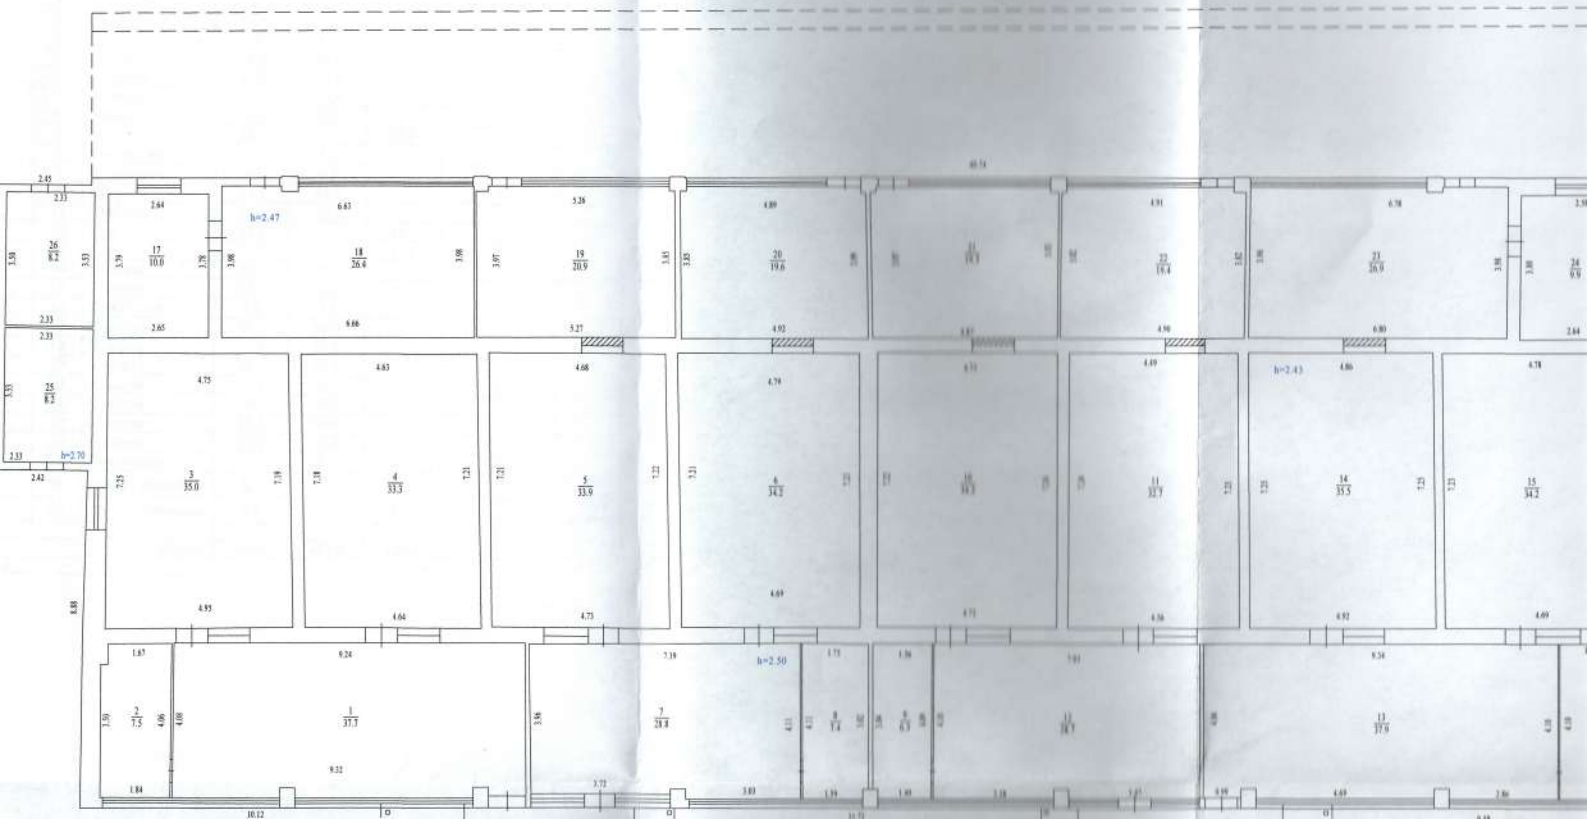

ЕКСПЛІКАЦІЯ **приміщень громадського будинку**

спальний корпус № 5 з каркасом металевим навісним
(призначення)

літера «Т-1»

вулиця Степова, № 1 а
село Михайлівка
район Диканський
область Полтавська

Номери приміщень	Поверх	Номери відокремлених груп приміщень	Номери приміщень	Призначення приміщень	Загальна площа приміщень, підрахована за формулами розрахунку площ (кв. м)	Площа (кв. м)				Примітки
						житлова (основна)	допоміжна (підсобна)	літніх, неопалюваних приміщень	площа приміщень загального користування	
1	2	3	4	5	6	7	8	9	10	11
1	1		1	Хол	37,7		37,7			
			2	Вожатська	7,5	7,5				
			3	Кімната	35,0	35,0				
			4	Кімната	33,3	33,3				
			5	Кімната	33,9	33,9				
			6	Кімната	34,2	34,2				
			7	Хол	28,8		28,8			
			8	Вожатська	7,4	7,4				
			9	Вожатська	6,3	6,3				
			10	Кімната	34,2	34,2				
			11	Кімната	32,7	32,7				
			12	Хол	28,7		28,7			
			13	Хол	37,9		37,9			
			14	Кімната	35,5	35,5				
			15	Кімната	34,2	34,2				
			16	Вожатська	7,2	7,2				
			17	Вожатська	10,0	10,0				
			18	Кімната	26,4	26,4				
			19	Кімната	20,9	20,9				
			20	Кімната	19,6	19,6				
			21	Кімната	19,3	19,3				
			22	Кімната	19,4	19,4				
			23	Кімната	26,9	26,9				
			24	Вожатська	9,9	9,9				
			25	Камера зберігання	8,2		8,2			без дозвільних док-ів
			26	Камера зберігання	8,2		8,2			без дозвільних док-ів
				Усього:	603,3	453,8	149,5			

02» липня 2019 р.

ПЛАН
громадського будинку

вбиральня _____, літера "У-1"
(призначення)


вулиця Степова № 1а

село Михайлівка

район Диканський

область Полтавська

Масштаб 1:100

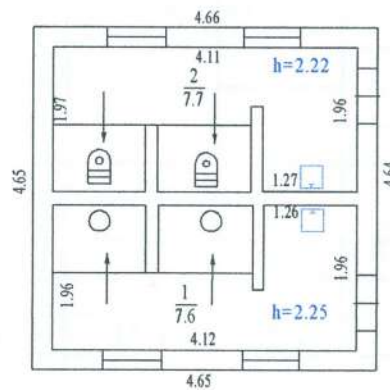

ЕКСПЛІКАЦІЯ приміщень громадського будинку

вбиральня
(призначення)

літера «У-1»

вулиця
село
район
область

Степова

, № 1а

Михайлівка

Диканський


Полтавська

[illegible]

ПЛАН
 громадського будинку
 медпункт з прибудовою туалету з улаштуванням душової, літера "Ф-1"

вулиця Степова № 1-а
 село Михайлівка
 район Диканський
 область Полтавська

Масштаб 1:100

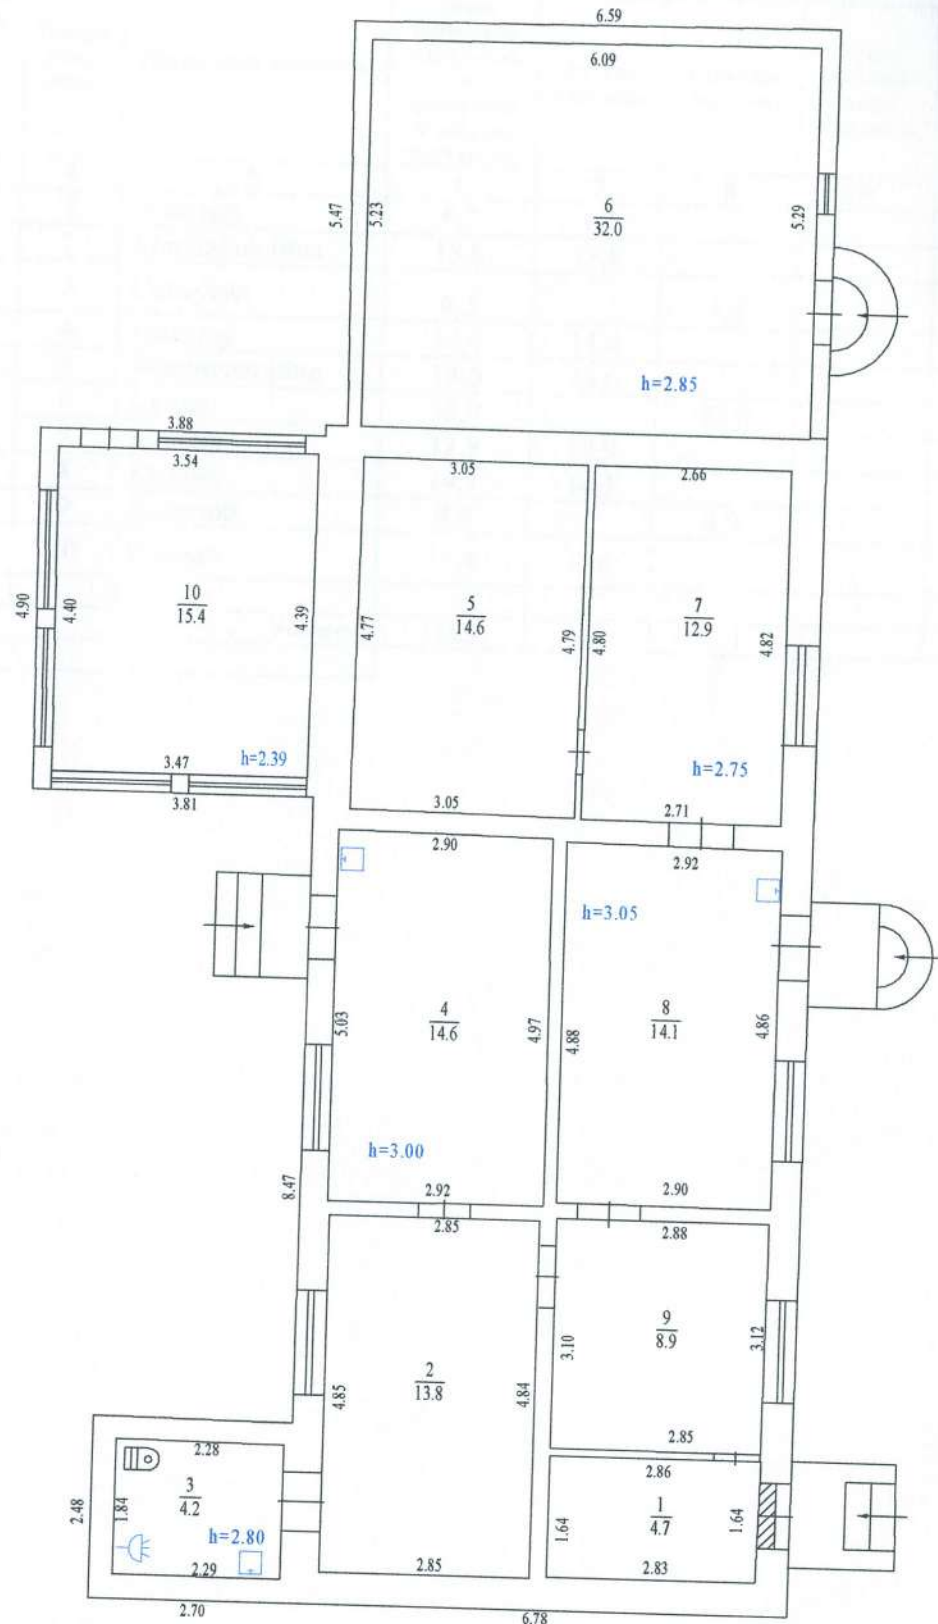

ЕКСПЛІКАЦІЯ

приміщень громадського будинку

медпункт з прибудовою туалету з улаштуванням душової
(призначення)

літера «Ф-1»

вулиця Степова, № 1 а
 село Михайлівка
 район Диканський
 область Полтавська

Літера	Поверх	Номери відокремлених груп приміщень	Номери приміщень	Призначення приміщень	Загальна площа приміщень, підрахована за формулами розрахунку площ (кв. м)	Площа (кв. м)				Примітки
						житлова (основна)	допоміжна (підсобна)	літніх, неопалюваних приміщень	площа приміщень загального користування	
1	2	3	4	5	6	7	8	9	10	11
Ф-1	1		1	Ізолятор	4,7	4,7				
			2	Маніпуляційна	13,8	13,8				
			3	Санвузол	4,2		4,2			без дозвілних док-ів
			4	Ізолятор	14,6	14,6				
			5	Маніпуляційна	14,6	14,6				
			6	Склад	32,0		32,0			
			7	Кабінет	12,9	12,9				
			8	Кабінет	14,1	14,1				
			9	Коридор	8,9		8,9			
			10	Кабінет	15,4	15,4				без дозвілних док-ів
Усього:					135,2	90,1	45,1			

02» липня 2019 р.

02» липня 2019 р.

ПЛАН
громадського будинку

підсобка _____, літера "Є-1"
(призначення)


вулиця Степова № 1а

село Михайлівка

район Диканський

область Полтавська

Масштаб 1:100

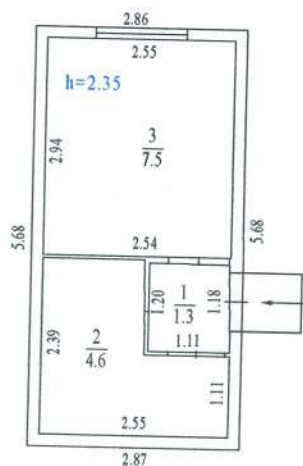

ЕКСПЛІКАЦІЯ

приміщень громадського будинку

підсобка
(призначення)

літера «Є-1»

вулиця
село
район
область

Степова

, № 1a

Михайлівка

Диканський

Полтавська

[illegible]

02 » липня 2019 р.

ПЛАН
громадського будинку

насосна (тимчасова) _____, літера "Ю"
(призначення)

вулиця Степова № 1а

село Михайлівка

район Диканський

область Полтавська

Масштаб 1:100



вулиця Степова, № 1а
село Михайлівка
район Диканський
область Полтавська

ПЛАН
громадського будинку

вбиральня _____, літера "Я-1"
(призначення)


вулиця Степова № 1а

село Михайлівка

район Диканський

область Полтавська

Масштаб 1:100

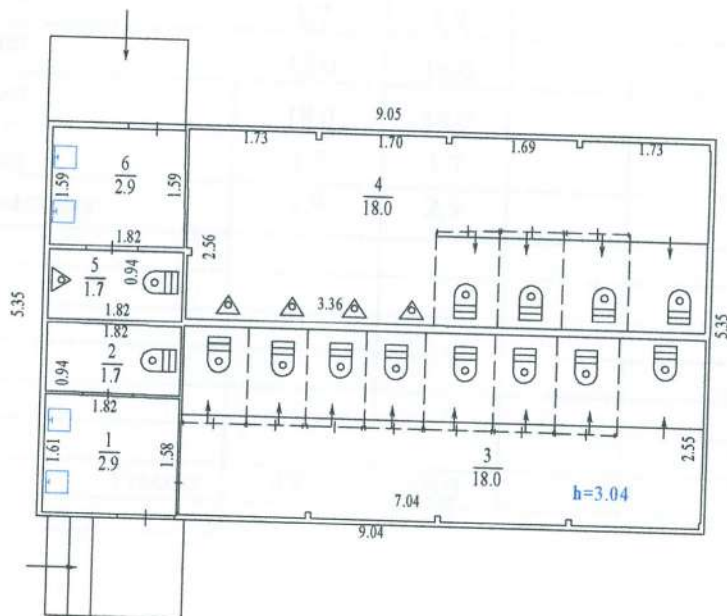

ЕКСПЛІКАЦІЯ приміщень громадського будинку

вбиральня
(призначення)

літера «Я-1»

вулиця Степова, № 1а
 село Михайлівка
 район Диканський
 область Полтавська


Літера	Поверх	Номери відокремлених груп приміщень	Номери приміщень	Призначення приміщень	Загальна площа приміщень, підрахована за формулами розрахунку площ (кв. м)	Площа (кв. м)				Примітки
						житлова (основна)	допоміжна (підсобна)	літніх, неопалюваних приміщень	площа приміщень загального користування	
1	2	3	4	5	6	7	8	9	10	11
Я-1	1		1	Умивальник	2,9	2,9				без дозвілних док-ів
			2	Туалет	1,7	1,7				без дозвілних док-ів
			3	Туалет	18,0	18,0				без дозвілних док-ів
			4	Туалет	18,0	18,0				без дозвілних док-ів
			5	Туалет	1,7	1,7				без дозвілних док-ів
			6	Умивальник	2,9	2,9				без дозвілних док-ів
Усього:					45,2	45,2				

2 » липня 2019 р.

ПЛАН
громадського будинку
будинок для зберігання технологічного
обладнання та костюмерною, літера АБ-1
(призначення)

вулиця Степова №1а
село Михайлівка
район Диканський
область Полтавська

Масштаб 1:100

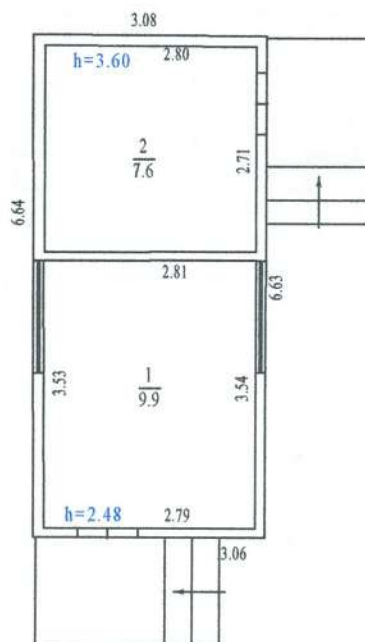

ЕКСПЛІКАЦІЯ приміщень громадського будинку

будинок для зберігання технологічного обладнання та
костюмерною
(призначення)

літера «_АБ-1»

вулиця Степова, № 1а
село Михайлівка
район Диканський
область Полтавська

Літера	Поверх	Номери відокремлених груп приміщень	Номери приміщень	Призначення приміщень	Загальна площа приміщень, підрахована за формулами розрахунку площ (кв. м)	Площа (кв. м)				Примітки
						житлова (основна)	допоміжна (підсобна)	літніх, неопалюваних приміщень	площа приміщень загального користування	
1	2	3	4	5	6	7	8	9	10	11
АБ-1	1		1	кабінет	9,9	9,9				
			2	костюмерна	7,6	7,6				
Усього:					17,5	17,5				


02 » липня 2019 р.

ПЛАН
громадського будинку


естрада, літера АВ

вулиця Степова №1а
село Михайлівка
район Диканський
область Полтавська

Масштаб 1:100

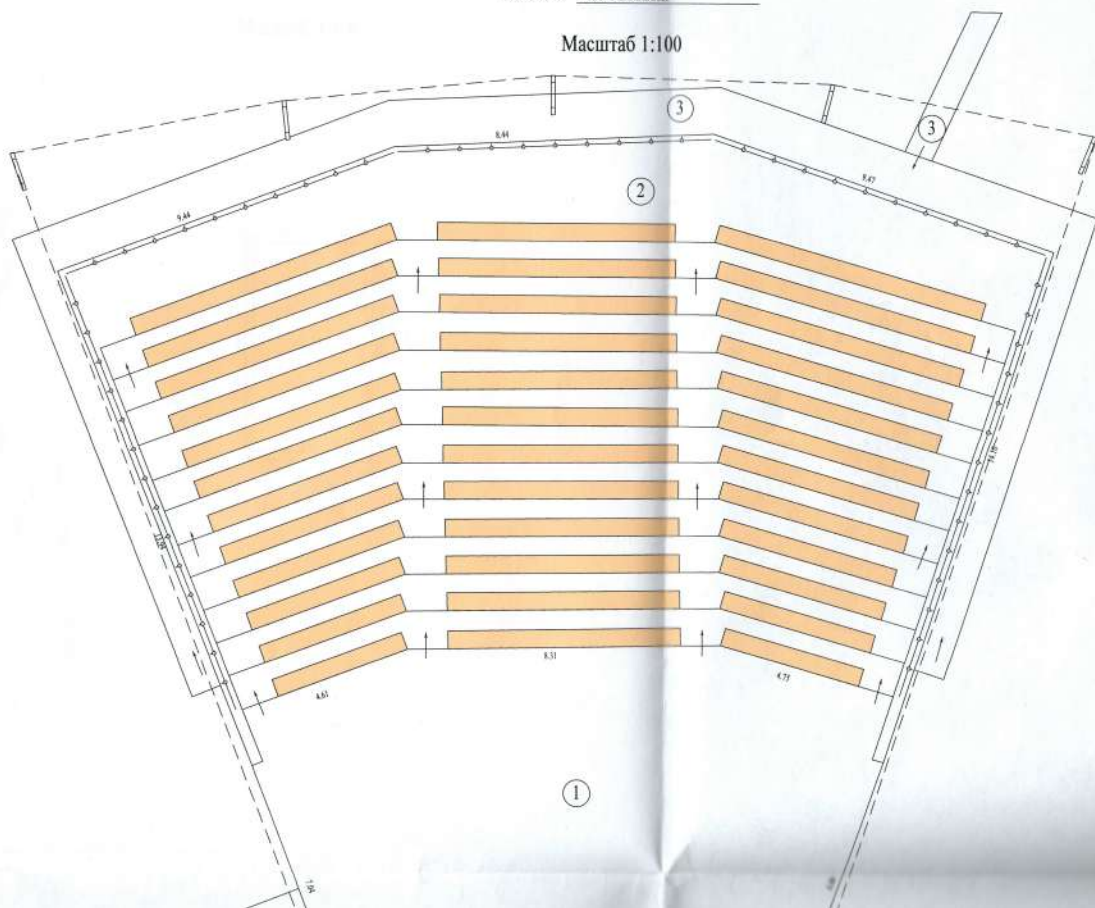

Масштаб 1:100

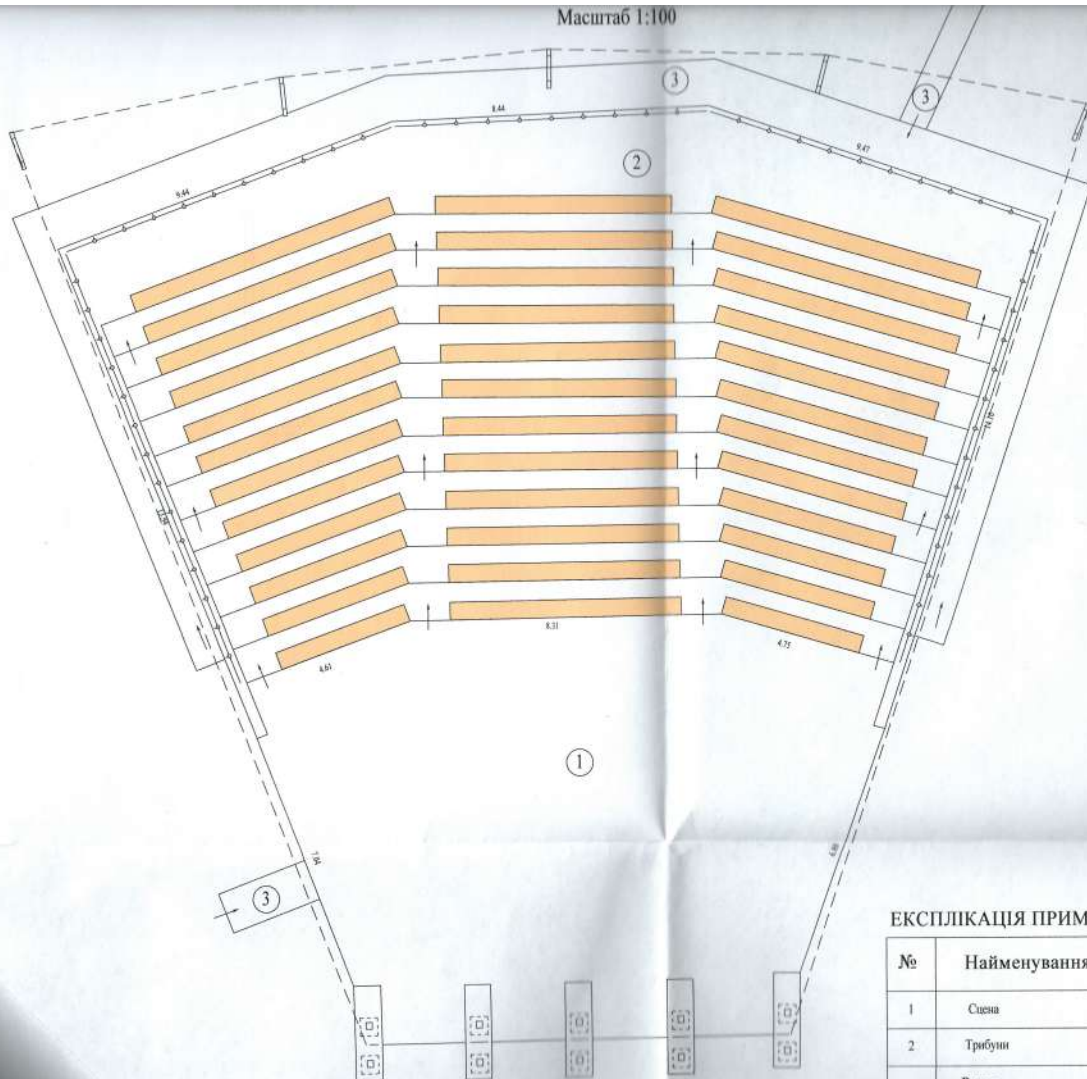

ЕКСПЛІКАЦІЯ ПРИМІЩЕНЬ ЕСТРАДИ

№	Найменування	Площа, кв.м.
1	Сцена	154,4
2	Трибуни	291,8
	Всього	446,2
	Високопони	59,9

ПЛАН
громадського будинку

будинок охорони, літера "АГ-1"
(призначення)


вулиця Степова № 1-а

село Михайлівка

район Диканський

область Полтавська

Масштаб 1:100

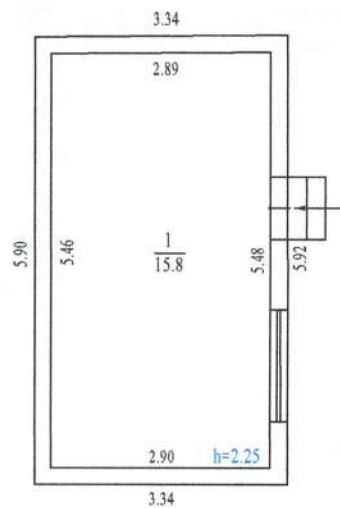

ЕКСПЛІКАЦІЯ приміщень громадського будинку

будинок охорони
(призначення)

літера «АГ-1»

вулиця
село
район
область

Степова
Михайлівка
Диканський
Полтавська

, № 1а

Літера	Поверх	Номери відокремлених груп приміщень	Номери приміщень	Призначення приміщень	Загальна площа приміщень, підрахована за формулами розрахунку площ (кв. м)	Площа (кв. м)				Примітки
						житлова (основна)	допоміжна (підсобна)	літніх, неопалюваних приміщень	площа приміщень загального користування	
1	2	3	4	5	6	7	8	9	10	11
Г-1	1		1	Кімната охорони	15,8	15,8				без дозвілних док-ів
Усього:					15,8	15,8				

02» липня 2019 р.

ХАРАКТЕРИСТИКА громадського будинку з господарськими (допоміжними) будівлями та спорудами

Літера	Назва будівель та споруд	Рік спорудження / реконструкції	Опис основних конструктивних елементів								Інженерне обладнання							Висота (м)	Площа основи (забудови) (кв. м)	Об'єм (куб.м)
			4	5	6	7	8	9	10	11	12	13	14	15	16	Електрика	Водопровід			
1	2	3	4	5	6	7	8	9	10	11	12	13	14	15	16	17	18	19		
A-1	Адміністративно-побутовий корпус	1964														3,50	77,9	251		
	в тому числі:																			
	A-1 адміністративно-побутовий корпус	1964	цегла	цегла	азбофа нера	дерево	лінолеум		+	-	-	-	-	-	-					
	A ¹ -1 прибудова	1964	цегла	цегла	азбофа нера	дерево	лінолеум		+	+	+	+	-	-	-					
	а ганок	1964	цегла, обкладена плиткою																	
B-1	Ідальня з погрібом	1963														2,15-3,75	523,3	1996		
	в тому числі:																			
	B-1 ідальня	1963	цегла	цегла	м/про філь	дерево	плитка		+	+	+	-	-	-	-					
	B ¹ -1 погріб	1965		цегла	-	з/б	бетон		+	-	-	-	-	-	-					
	B ² -1 прибудова	1963	цегла	цегла	толь	дерево	плитка		+	+	+	-	-	-	-					
	б прибудова	1963	цегла	цегла	залізо	дерево			+	-	-	-	-	-	-					
	б ¹ ганок	1963	бетон																	
	б ² ганок	1963	бетон																	
B-1	Паральня та складське приміщення	1966														2,90-3,75	159,7	541		
	в тому числі:																			
	B-1 паральня	1966	цегла	цегла	сумісна	з/б	плитка		+	+	+	-	-	-	-					
	B ¹ -1 прибудова	1966	цегла	цегла	азбофа нера	дерево	плитка		+	-	-	-	-	-	-					
	в ганок	1966	цегла																	
	в ¹ навіс	1966	мет. ст.	полікар бонат	полікар бонат	-	-													
Г-1	Кладова	1965	цегла	дерево	азбофа	дерево	дерево		+	-	-	-	-	-	-	2,30	7,1	16		

[illegible]

[illegible]

Літера	Назва будівель та споруд	Рік спорудження / реконструкції	Опис основних конструктивних елементів							Інженерне обладнання								Висота (м)	Площа основи (забудови) (кв. м)	Об'єм (куб.м)
			4	5	6	7	8	9	10	11	12	13	14	15	16					
1	2	3	Фундамент	Стіни	Покрівля	Перекриття	Підлога	Сходи	Електрика	Водопровід	Каналізація	Газопровід	Ліфт	Сміттєпровід	Вид опалення	17	18	19		
	о ³ ганок	1963	цегла																	
	о ⁴ навіс	1963	мет. ст.		м/профіль															
	о ⁵ навіс	1963	мет. ст.		м/профіль															
П-1	Вібральня	1963															2,20	25,9	53	
	в тому числі:																			
	П-1 вібральня	1963	цегла	цегла	азбофа нера	дерево	плитка	-	+	+	+	-	-	-	-					
	п ганок	1963	бетон																	
	п ¹ ганок	1963	бетон																	
Р-1	Стальний корпус №4	1963														2,50-3,40	248,7	732		
	в тому числі:																			
	Р-1 спальный корпус №4	1963	цегла	цегла	м/профіль	дерево	лінолеум	-	+	-	-	-	-	-	-					
	Р ¹⁻¹ прибудова	1963	цегла	цегла	м/профіль	дерево	лінолеум	-	+	-	-	-	-	-	-					
	Р прибудова	1963	цегла	цегла	м/профіль	дерево	лінолеум	-	+	+	+	-	-	-	-					
	Р ¹ прибудова	1963	цегла	цегла	м/профіль	дерево	лінолеум	-	+	+	+	-	-	-	-					
	Р ² ганок	1963	бетон																	
	Р ³ ганок	1963	бетон																	
	Р ⁴ ганок	1963	бетон																	
	Р ⁵ ганок	2018	бетон																	
С-1	Умивальник з душем та каркасом навісним	1971														1,90/2,10	56,0	108		
	в тому числі:																			
	С-1 умивальник з душем	1971	цегла	цегла	азбофа нера	дерево	лінолеум	-	+	+	+	-	-	-	-					
	с ¹ каркас навісний	1971	мет. ст.		азбофа нера		асфальт	-	+	+	+	-	-	-	-					
Т-1	Стальний корпус №5 з каркасом металевим навісним	1963														3,38-3,90	956,8	3307		

Літера	Назва будівель та споруд	Рік спорудження / реконструкції	Опис основних конструктивних елементів							Інженерне обладнання								Висота (м)	Площа основи (забудови) (кв. м)	Об'єм (куб. м)
			4	5	6	7	8	9	10	11	12	13	14	15	16					
1	2	3	Фундамент	Стіни	Покрівля	Перекрыття	Підлога	Сходи	Електрика	Водопровід	Каналізація	Газопровід	Ліфт	Сміттепровід	Вид опалення	17	18	19		
	в тому числі:																			
	Т-1 спальний корпус №5	1963	цегл. щоб.	цегла	азбофа nera	дерево	лінолеум	-	+	+	+	-	-	-	-					
	Т ¹ -1 прибудова	1963	цегл. щоб.	цегла	чорна сталь	дерево	лінолеум	-	+	-	-	-	-	-	-					
	Т навіс	1963	мет. ст.	-	-		асфальт													
	Т ¹ навіс	2015	мет. ст.	-	м/профіль	мет. ферми	плитка		+											
	Т ² навіс	2015	мет. ст.	-	м/профіль	мет. ферми	плитка		+											
	Т ³ ганок	1963	бетон, облицований плиткою																	
	Т ⁴ ганок	1963	бетон, облицований плиткою																	
	Т ¹⁰ сходи	1963	бетон																	
	Т ¹¹ сходи	1963	бетон																	
	Т ¹² сходи	2018	бетон																	
	Т ¹³ навіс	2018	м/к, кровля - металопрофіль							+										
	Т ¹⁴ комора	2018	бетон	газоблок	азбофа nera	-	асфальт	-	+	-	-	-	-	-	-					
У-1	Вбиральня	1968	цегла	цегла	азбофа nera	дерево	плитка	-	+	+	+	-	-	-	-		2,55	21,2	54	
Ф-1	Мешпункт з прибудовою туалету з улаштуванням душової	1965															2,60-3,45	177,3	561	
	в тому числі:																			
	Ф-1 мешпункт	1965	цегла	цегла	азбофа nera	дерево	лінолеум	-	+	+	+	-	-	-	-					
	Ф ¹ -1 прибудова	1965	цегла	цегла	рулонна	з/б	цемент	-	+	-	-	-	-	-	-					
	Ф ² -1 прибудова туалету з улаштуванням душової	2012	цегла	цегла	азбофа nera	дерево	плитка	-	+	+	+	-	-	-	-					

Літера	Назва будівель та споруд	Рік спорудження / реконструкції	Опис основних конструктивних елементів							Інженерне обладнання								Висота (м)	Площа основи (забудови) (кв. м)	Об'єм (куб.м)
			Фундамент	Стіни	Покрівля	Перекриття	Підлога	Сходи	Електрика	Водопровід	Каналізація	Газопровід	Ліфт	Сміттєпровід	Вид опалення					
1	2	3	4	5	6	7	8	9	10	11	12	13	14	15	16	17	18	19		
	ф ганок	1965	цегла, обкладена плиткою																	
	ф ¹ ганок	1965	цегла, обкладена плиткою																	
	ф ² ганок	1965	цегла, обкладена плиткою																	
	ф ³ ганок	1965	цегла, обкладена плиткою																	
	Ф ³ -1 прибудова	2018	щобінь	цегла	м/профіль	дерево	плитка	-	+	-	-	-	-	-	-					
Х	Навіс	1971	мет. ст.	-	азбофа нера	-	бетон	-	-	-	-	-	-	-	-	1,95	37,1	72		
Ц	Навіс	1975	мет. ст.	-	азбофа нера	-	бетон	-	-	-	-	-	-	-	-	2,75	144,5	397		
Щ	Навіс	1971	мет. ст.	-	азбофа нера	-	бетон	-	-	-	-	-	-	-	-	1,95	33,8	66		
Є-1	Підсобка	1967														2,80	16,9	46		
	в тому числі:																			
	Є-1 підсобка	1967	мет. ст.	дерево	толь	дерево	лінолеум	-	+	-	-	-	-	-	-					
	є ганок	1967																		
Ю	Насосна (тимчасова)	1995	цегла	дсп	азбофа нера	-	-	-	-	-	-	-	-	-	-	1,80	1,60	3		
Я-1	Войральня	2013														3,30	53,1	160		
	в тому числі:																			
	Я-1 вбиральня	2013	мет. ст.	м/профіль	м/профіль	м/к	плитка	-	+	+	+	-	-	-	-					
	я ганок	2013	бетон																	
	я ¹ ганок	2013	бетон																	
АГ-1	Будинок охорони	2018														2,68	20,1	53		
	в тому числі:																			
	АГ-1 будинок охорони	2018	бетон	газоблок	м/профіль	дерево	лінолеум	-	+	-	-	-	-	-	-					
	аг ганок	2018	дерево																	
Г	Альтанка	2000	бетон	дерево	рулон	-	асфальт	-	+	-	-	-	-	-	-	2,15	7,8	17		
І	Альтанка	2000	бетон	дерево	рулон	-	асфальт	-	+	-	-	-	-	-	-	2,15	7,8	17		
Л	Альтанка	2000	бетон	дерево	рулон	-	асфальт	-	+	-	-	-	-	-	-	2,15	7,8	17		

[illegible]

[illegible]

Прошито 62 листів (вс.) арк

Директор Комунального
підприємства «Полтавське міське
бюро технічної інвентаризації»
Полтавської міської ради

М. Москалюк
Полтавське міське бюро
технічної інвентаризації

