

Товариство з обмеженою відповідальністю
"ДІОРО"

Замовник : Виконавчий комітет Славутицької міської ради
Вишгородського району Київської області

Капітальний ремонт будівлі Славутицького ліцею
Славутицької міської ради Вишгородського району
Київської області шляхом впровадження
енергоефективних заходів, розташованого за
адресою: вул. Героїв Дніпра, 6, м. Славутич,
Вишгородський район, Київська область, 07101.
Коригування

ПАСПОРТ опорядження фасадів

139/12-22 - ПЗО
Том 2.

Головний інженер проєкту _____ Зволь Є.С.

2024 р.

Погоджено:		
інв. № ориг.	Підпис і дата.	
	замість інв. №	

Позначення	Найменування	Примітка
ПЗО-1	Зміст	стор.2
ПЗО-2	Ситуаційна схема	стор.3
ПЗО-3	Фасад 1'-16', А'-Н'	стор.4
ПЗО-4	Фасад 16'-1', Н'-А'	стор.5
ПЗО-5	Таблиця кольорів опорядження фасадів	стор.6

Погоджено:	

замість інв.№	
---------------	--

Підпис і дата.	
----------------	--

інв. № ориг.	
--------------	--

						139/12-22 - ПЗО					
						Капітальний ремонт будівлі Славутицького ліцею Славутицької міської ради Вишгородського району Київської області шляхом впровадження енергоефективних заходів, розташованого за адресою: вул. Героїв Дніпра, 6, м. Славутич, Вишгородський район, Київська область, 07101. Коригування					
Зм.	Кільк.	Арк.	№ док	Підпис	Дата				Стадія	Аркуш	Аркушів
ГП		Звіль				Паспорт зовнішнього оздоблення			РП	1	
Розробив		Звіль									
Перевірив						Зміст			ТОВ "ДІОРО"		
Н.контр.											




об'єкт проектування



Погоджено:					
інв. № ориг.	замість інв. №				
	Підпис і дата.				


						139/12-22 - ПЗО				
						Капітальний ремонт будівлі Славутицького ліцею Славутицької міської ради Вишгородського району Київської області шляхом впровадження енергоефективних заходів, розташованого за адресою: вул. Героїв Дніпра, 6, м. Славутич, Вишгородський район, Київська область, 07101. Коригування				
Зм.	Кільк.	Арк.	№ док	Підпис	Дата			Стадія	Аркуш	Аркушів
ГП		Звіль				Паспорт зовнішнього оздоблення		РП	2	
Розробив		Звіль								
Перевірів						Ситуаційна схема		ТОВ "ДІОРО"		
Н.контр.										

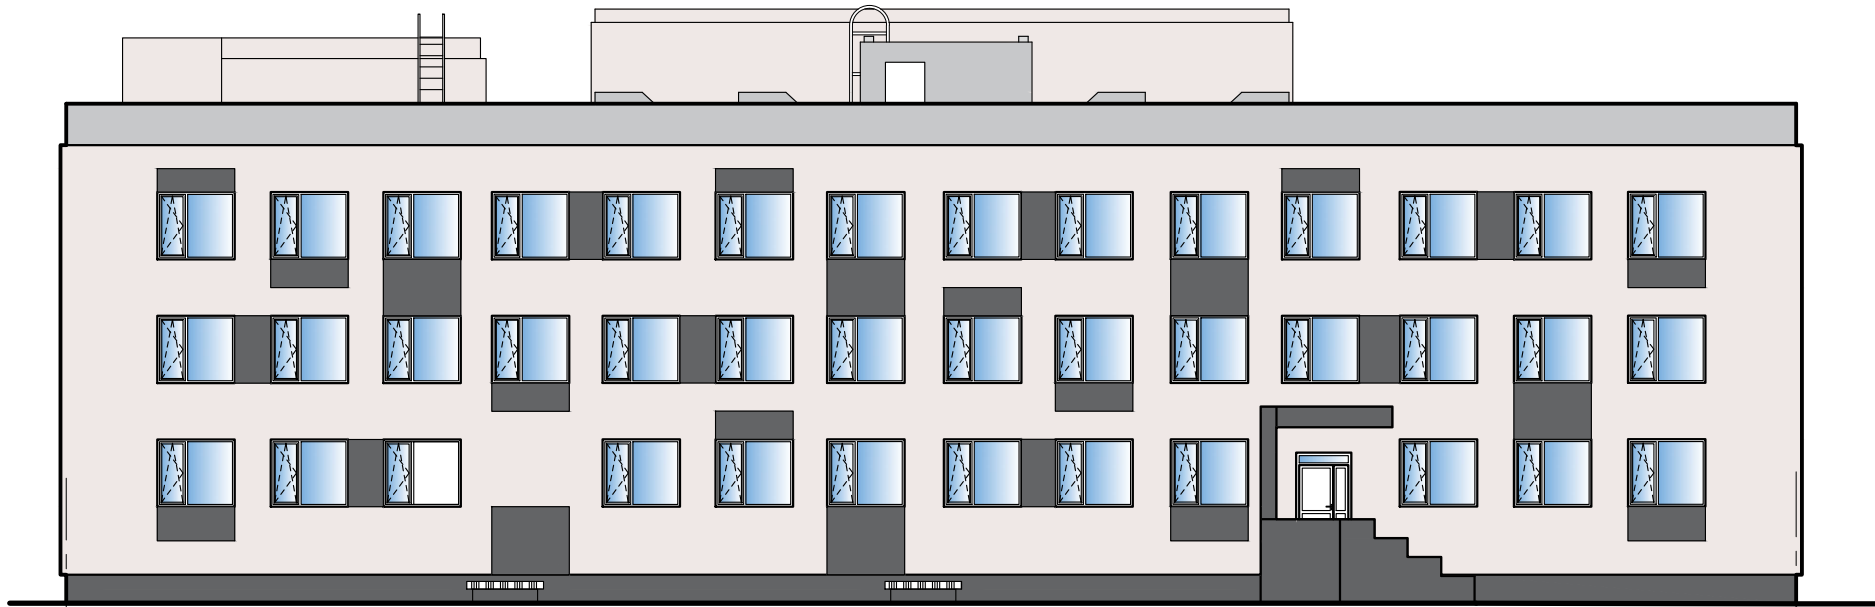

1. Даний аркуш читати разом з арк. ПЗО-5


Погоджено:			
замість інв. №			
Підпис і дата.			
інв. № ориг.			

						139/12-22 - ПЗО			
						Капітальний ремонт будівлі Славутицького ліцею Славутицької міської ради Вишгородського району Київської області шляхом впровадження енергоефективних заходів, розташованого за адресою: вул. Героїв Дніпра, 6, м. Славутич, Вишгородський район, Київська область, 07101. Коригування			
Зм.	Кільк.	Арк.	№ док	Підпис	Дата	Паспорт зовнішнього оздоблення	Стадія	Аркуш	Аркушів
ГП	Звіль						РП	3	
Розробив	Звіль					Фасад 1'-16', А'-Н'	ТОВ "ДІОРО"		
Перевірів									
Н.контр.									

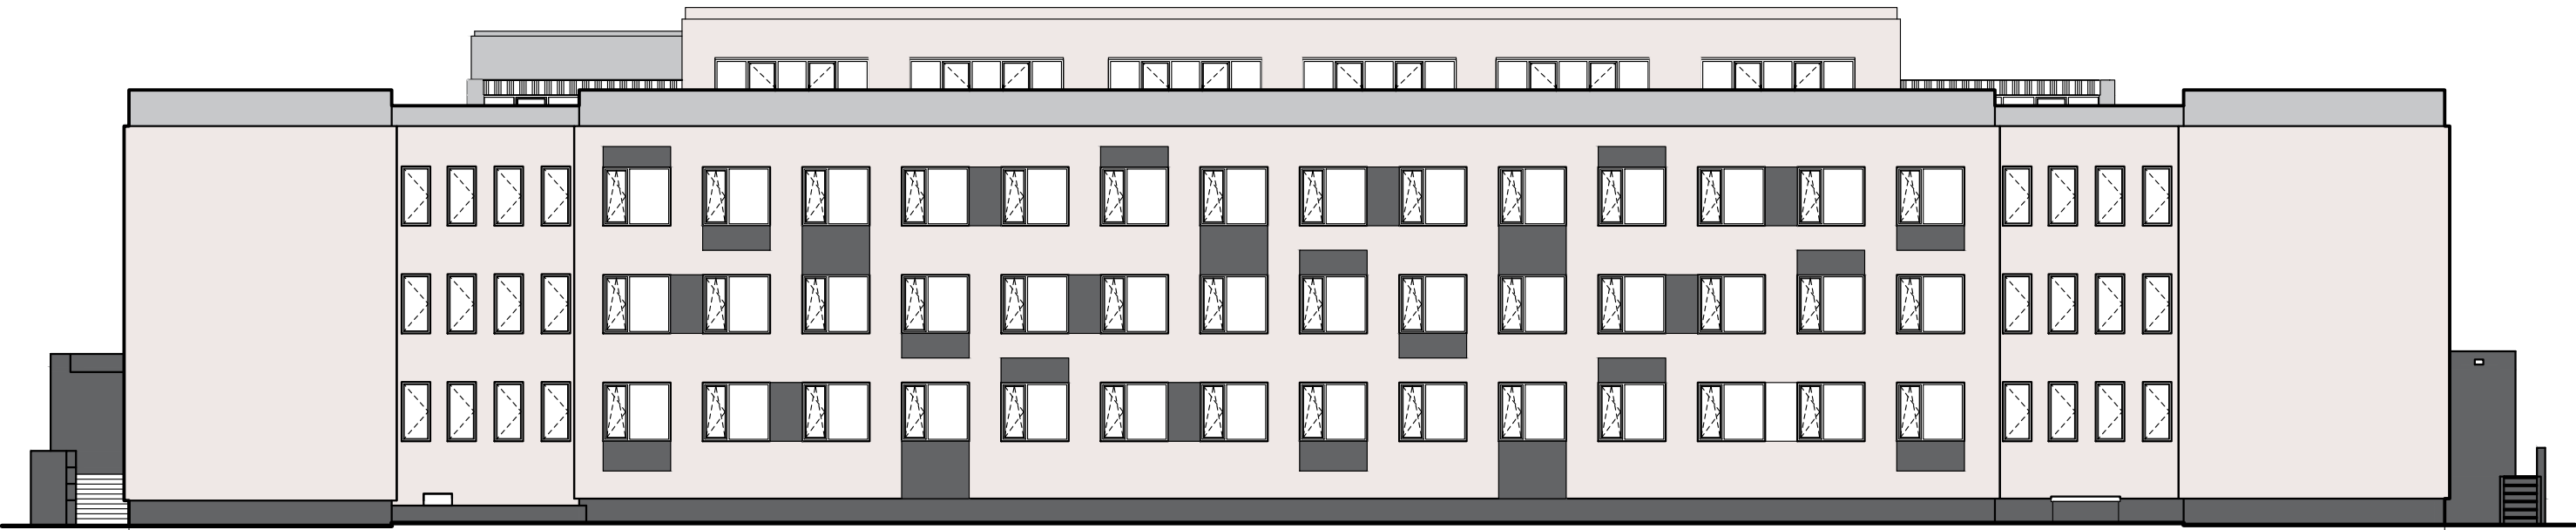

16'

1'

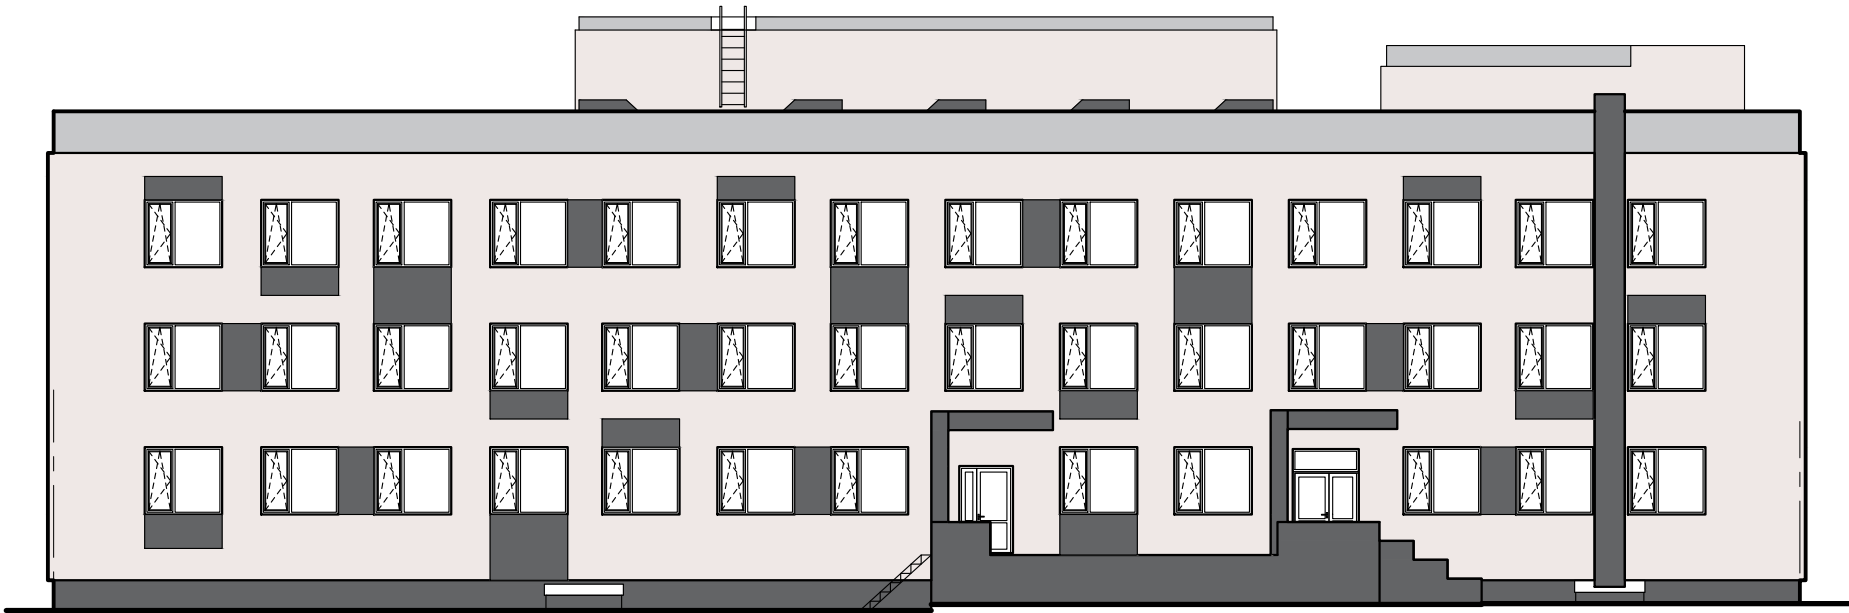

H'




A'

1. Даний аркуш читати разом з арк. ПЗО-5

Погоджено:					
замість інв. №					
Підпис і дата.					
інв. № ориг.					

						139/12-22 - ПЗО				
						Капітальний ремонт будівлі Славутицького ліцею Славутицької міської ради Вишгородського району Київської області шляхом впровадження енергоефективних заходів, розташованого за адресою: вул. Героїв Дніпра, 6, м. Славутич, Вишгородський район, Київська область, 07101. Коригування				
Зм.	Кільк.	Арк.	№ док	Підпис	Дата	Паспорт зовнішнього оздоблення	Стадія	Аркуш	Аркушів	
ГІП		Звіль					РП	4		
Розробив		Звіль								
Перевірів										
						Фасад 16'-1', Н'- А'	ТОВ "ДІОРО"			
Н.контр.										

Таблиця кольорів опорядження фасадів

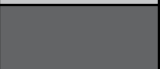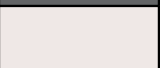 Поз. марку-вання	Елемент фасаду	Матеріал оздоблення	№, код або зразок кольору		
1	Зовнішні стіни (утеплені)	Фарба фасадна силікон-силікатна СТ46 по штукатурці декоративній "камінцевію" Ceresit CT137 або аналог	Nebraska 3		
			Nebraska 6		
			Tenerife 1		
2	Зовнішні стіни не утеплені (парапети)	Фарба фасадна силікон-силікатна СТ46 по штукатурці декоративній "камінцевію" Ceresit CT137 або аналог	Nebraska 3 RAL 7001		
3	Цоколь, зовнішні поверхні стін світлових приміщень, ганки		Nebraska 6 RAL 7024		
4	Відкоси вікон та дверей	Фарба фасадна силікон-силікатна Ceresit CT46 або аналог	Білий RAL 9010		
5	Двері, рами вікон	Металопластик	Білий, коричневий		
6	Покрівля зенітних (світлових) ліхтарів	Лист з полімерним покриттям (алюмоцинк)	Алюмінієво-білий RAL 9006		
7	Металеві елементи	Емаль ПФ-115	Темно-сірий RAL 7024		
8	Відливи вікон, спецпанки	Оцинкований лист з полімерним покриттям	Білий RAL 9010 Сріблясто-сірий RAL 7001		
9	Центральний вхід (стіни, колони)	Мозаїчна декоративна штукатурка Ceresit CT77	колекція Tibet		
10	Звис піддашку центрального входу	Сталеві касети з полімерним покриттям	Темно-сірий RAL 7024		

Погоджено:

замість інв. №

Підпис і дата.

інв. № ориг.

139/12-22 - ПЗО

Капітальний ремонт будівлі Славутицького ліцею Славутицької міської ради Вишгородського району Київської області шляхом впровадження енергоефективних заходів, розташованого за адресою: вул. Героїв Дніпра, 6, м. Славутич, Вишгородський район, Київська область, 07101. Коригування

Зм.	Кільк.	Арк.	№ док.	Підпис	Дата			
ГП		Звіль				Паспорт зовнішнього оздоблення	Стадія	Аркуш
Розробив		Звіль					РП	5
Перевірів						Таблиця кольорів опорядження фасадів	ТОВ "ДІОРО"	
Н.контр.								