

ДОГОВІР 158946

Д-1

з власником (користувачем) будівлі (приміщення у будівлі)
про надання послуг з централізованого водопостачання

місто Дніпро

12.02.2014 р.

Комунальне підприємство «Дніпроводоканал» Дніпровської міської ради в особі начальника управління «Водозбут», що діє на підставі Довіреності № 45/11-14 від 23.04.2014 (далі - виконавець) з однієї сторони, та Комунальне некомерційне підприємство «Дніпровський центр первинної медико-санітарної допомоги № 9» Дніпровської міської ради, код ЄДРПОУ 37899715, (далі - споживач) в особі Генерального директора Одінцової Галини Миколаївни, що діє на підставі Статуту, з іншої сторони (далі - сторони), уклали цей договір про таке.

Предмет договору та перелік послуг

1. Виконавець зобов'язується надавати споживачу послуги з централізованого водопостачання (найменування послуги згідно ДК 021:2015 «Єдиний закупівельний словник» 65110000-7 – «Розподіл води») (далі - послуги) відповідної якості, а споживач зобов'язується своєчасно та в повному обсязі оплачувати надані послуги за тарифами, встановленими відповідно до законодавства, в строки і на умовах, визначених цим договором.

До якості послуг встановлено такі вимоги:

склад і якість питної води повинні відповідати вимогам державних санітарних норм і правил на питну воду;

значення тиску питної води повинно відповідати параметрам, встановленим державними будівельними нормами і правилами та розміщуватися на офіційному сайті виконавця <https://vodokanal.dp.ua/>.

Критерієм якості послуг з централізованого водовідведення є безперешкодне приймання стічних вод у мережі виконавця з мереж споживача за умови справності мереж споживача.

2. Інформація про споживача:

1) адреса:

вулиця Батумська, Лобачевського, Республіканська

номер будинку 13 179, номер приміщення _____

населений пункт м. Дніпро

район _____

область Дніпропетровська

індекс _____

2) контактний номер телефону споживача _____

3) кількість осіб, які фактично користуються послугами _____

4) вид діяльності медичний заклад

5) норма споживання централізованого водопостачання 999 м³/міс - зима 1863 м³/міс - літо

3. Будівля (приміщення у будівлі) обладнано вузлом (вузлами) комерційного обліку централізованого водопостачання, зазначеним в Додатку 3 до Договору.

Порядок надання та вимоги до якості послуг

4. Виконавець забезпечує постачання послуг безперервно з гарантованим рівнем безпеки та значенням тиску.

5. Послуги надаються споживачеві безперервно, крім перерв, визначених частиною першою статті 16 Закону України «Про житлово-комунальні послуги».

6. Виконавець забезпечує відповідність кількісних та якісних характеристик послуг вимогам пункту 1 цього договору на межі внутрішньо будинкових систем будівлі (інженерно-технічних систем приміщення споживача) та зовнішніх інженерних мереж постачання послуг.

7. Контроль кількісних та якісних характеристик послуг здійснюється за показаннями вузла (вузлів) комерційного обліку централізованого водопостачання.

8. У разі виникнення аварії на зовнішніх інженерних мережах постачання послуг виконавець проводить аварійно-відновні роботи у строк не більше семи діб з моменту виявлення ним факту аварії або повідомлення споживачем виконавцю про аварію.

Облік послуги

9. Обсяг спожитих у будівлі (приміщенні у будівлі) послуг визначається за показаннями засобів вимірювальної техніки вузла (вузлів) комерційного обліку.

Якщо будівлю (приміщення у будівлі) оснащено двома та більше вузлами комерційного обліку централізованого водопостачання відповідно до вимог Закону України «Про комерційний облік теплової енергії та водопостачання», обсяг спожитих послуг визначається як сума показань таких вузлів обліку.

10. Одиницею вимірювання обсягу спожитих споживачем послуг є куб. метр.

11. У разі коли будівля (приміщення у будівлі) не оснащена вузлом (вузлами) комерційного обліку

послуг, до встановлення такого вузла (вузлів) договір не укладається.

12. У разі виходу з ладу або втрати вузла комерційного обліку послуги до відновлення його роботи або заміни комерційний облік спожитої послуги здійснюється розрахунково відповідно до Методики розподілу між споживачами обсягів спожитих у будівлі комунальних послуг, затвердженої наказом Міністерства від 22 листопада 2018 р. № 315 (далі - Методика розподілу).

13. Початок періоду виходу з ладу вузла комерційного обліку визначається:

за даними електронного архіву в разі отримання з нього інформації щодо дати початку періоду виходу з ладу вузла комерційного обліку;

з дати, наступної за днем останнього періодичного огляду вузла комерційного обліку або зняття його показань в інших випадках.

Кінцем періоду виходу з ладу вузла комерційного обліку є день прийняття на абонентський облік відремонтованого або заміненого вузла комерційного обліку.

14. Початок періоду відсутності вузла комерційного обліку у зв'язку з його втратою визначається з дня, наступного за днем останнього дистанційного отримання показань, або з дня, наступного за днем останнього зняття його показань (в інших випадках).

Кінцем періоду відсутності вузла комерційного обліку у зв'язку з його втратою є дата прийняття на абонентський облік вузла комерційного обліку, встановленого на заміну втраченого.

15. На час відсутності вузла комерційного обліку у зв'язку з його ремонтом, перевіркою засобу вимірювальної техніки, який є складовою частиною вузла обліку, комерційний облік ведеться розрахунково відповідно до Методики розподілу.

Початок періоду відсутності вузла комерційного обліку у зв'язку з його ремонтом, перевіркою засобу вимірювальної техніки, який є складовою частиною вузла обліку, визначається з дати, наступної за днем розпломбування вузла комерційного обліку.

Кінцем періоду відсутності вузла комерційного обліку у зв'язку з його ремонтом, перевіркою засобу вимірювальної техніки, який є складовою частиною вузла обліку, є день прийняття на абонентський облік.

16. Зняття показань засобів вимірювальної техніки вузла (вузлів) комерційного обліку виконавцем щомісяця з 25 до 30 числа в присутності споживача (його представника), крім випадків, коли зняття таких показань здійснюється виконавцем за допомогою систем дистанційного зняття показань.

У разі коли зняття показань вузла (вузлів) комерційного обліку послуг здійснюється виконавцем за допомогою систем дистанційного зняття показань, таке зняття може здійснюватися без присутності споживача (його представника).

У такому разі виконавець зобов'язаний забезпечити можливість самостійного (без додаткового звернення до виконавця в кожному окремому випадку) ознайомлення з показаннями вузла (вузлів) комерційного обліку споживачем шляхом опублікування на веб-сайті виконавця, зазначення в рахунках на оплату послуги та/або через електронну систему обліку розрахунків споживача.

17. У разі відсутності інформації про показання вузла (вузлів) комерційного обліку та/або недопущення споживачем виконавця до вузла (вузлів) комерційного обліку для зняття показань для визначення обсягу послуги, спожитої в будівлі, приймається середньодобове споживання послуг в будівлі протягом попередніх 12 місяців, а у разі відсутності такої інформації - за фактичний час споживання, але не менше 15 днів.

Після відновлення надання показань вузлів комерційного обліку виконавець зобов'язаний провести перерахунок із споживачем.

Перерахунок із споживачем проводиться у тому розрахунковому періоді, в якому отримано у встановленому порядку інформацію про невідповідність обсягу спожитих послуг, але не більше ніж за 12 розрахункових періодів.

18. Виконавець має право доступу до будівель, приміщень і споруд, у яких встановлено вузли комерційного обліку, для перевірки схоронності таких вузлів обліку, зняття показань засобів вимірювальної техніки, що є складовою вузла комерційного обліку, та періодичного огляду у порядку, визначеному статтею 29 Закону України "Про житлово-комунальні послуги" і цим договором.

Власник (співвласники) будівлі або його (їх) представники мають право доступу до місць установлення вузлів комерційного обліку для проведення перевірки схоронності та зняття показань. Втручання в роботу вузла комерційного обліку заборонено.

Періодичний огляд вузла (вузлів) комерційного обліку здійснюється виконавцем під час зняття показань. У разі дистанційного зняття показань періодичний огляд проводиться виконавцем не рідше одного разу на рік.

Споживач повідомляє виконавцю про недоліки в роботі вузла комерційного обліку протягом п'яти робочих днів з дня виявлення засобами зв'язку, зазначеними в розділі "Реквізити і підписи сторін" цього договору.

У разі коли споживач є власником (користувачем) приміщення у будівлі, а виконавець здійснює обслуговування та заміну вузла (вузлів) комерційного обліку, зокрема його огляд, опломбування/ропломбування, ремонт (у тому числі з демонтажем, транспортуванням і монтажем) та періодичну перевірку засобу вимірювальної техніки, який є складовою частиною вузла комерційного обліку,

таке обслуговування здійснюється за рахунок плати за абонентське обслуговування.

Заміна і обслуговування, зокрема огляд, опломбування/ роспломбування, ремонт (у тому числі з демонтажем, транспортуванням і монтажем) та періодична перевірка вузла (вузлів) розподільного обліку, здійснюються за рахунок споживача.

Перевірка засобів вимірювальної техніки, які є складовою частиною вузла (вузлів) комерційного обліку, здійснюється за рахунок споживача відповідно до Порядку подання засобів вимірювальної техніки на періодичну перевірку, обслуговування та ремонт, затвердженого постановою Кабінету Міністрів України від 8 липня 2015 р. № 474 (Офіційний вісник України, 2015 р., № 55, ст. 1803).

Ціна та порядок оплати послуги, порядок та умови внесення змін до договору

19. Споживач вносить однією сумою плату виконавцю за послуги, що розраховується виходячи з розміру затверджених тарифів на послуги з централізованого водопостачання та обсягу спожитих послуг, визначеного відповідно до Правил надання послуги з централізованого водопостачання та централізованого водовідведення, затверджених постановою Кабінету Міністрів України від 5 липня 2019 р. № 690 (Офіційний вісник України, 2019 р., № 63, ст. 2194), - в редакції постанови Кабінету Міністрів України від 2 лютого 2022 р. № 85, та Методики розподілу.

У разі коли споживач є власником (користувачем) приміщення у будівлі, а розподіл спожитих послуг здійснюється виконавцем, такому споживачу нараховується плата за абонентське обслуговування в розмірі, визначеному виконавцем, але не вище граничного розміру, визначеного Кабінетом Міністрів України, інформація про яку розміщується на офіційному сайті виконавця <https://vodokanal.dp.ua/>.

20. Вартість послуг з централізованого водопостачання визначається за обсягом спожитих послуг та встановленими відповідно до законодавства тарифами.

Станом на дату укладення цього договору тариф на послугу з централізованого водопостачання становить 18,16 гривень за куб. метр.

У разі прийняття уповноваженим органом рішення про зміну цін/тарифів на послугу з централізованого водопостачання виконавець у строк, що не перевищує 15 днів з дати введення її у дію, повідомляє про це споживачу з посиланням на рішення відповідного органу.

У разі зміни зазначених тарифів протягом строку дії цього договору новий розмір тарифів застосовується з моменту його введення в дію без внесення сторонами додаткових змін до цього договору. Виконавець зобов'язаний забезпечити їх оприлюднення на офіційному веб-сайті.

21. Розрахунковим періодом для оплати обсягу спожитих послуг є період з 15 числа попереднього місяця до 15 числа поточного місяця.

Плата за абонентське обслуговування нараховується споживачу, який є власником (користувачем) приміщення у будівлі, щомісяця.

Початок і закінчення розрахункового періоду для розрахунку розміру плати за абонентське обслуговування є період з 15 числа попереднього місяця до 15 числа поточного місяця.

22. Виконавець формує та надає споживачу акт-рахунок на оплату спожитих послуг не пізніше ніж за десять днів до граничного строку внесення плати за спожиту послугу.

Акт-рахунок надається на паперовому носії. На вимогу або за згодою споживача акт-рахунок може надаватися в електронній формі, у тому числі за допомогою доступу до електронних систем обліку розрахунків споживачів.

23. Споживач здійснює оплату за цим договором щомісяця не пізніше останнього числа місяця, що є розрахунковим періодом.

24. За бажанням споживача оплата послуг може здійснюватися шляхом внесення авансових платежів.

25. Під час здійснення оплати споживач зобов'язаний зазначити розрахунковий період, за який вона здійснюється, та призначення платежу (плата виконавцю, сплата пені, штрафів).

У разі коли споживачем не визначено розрахункового періоду або за зазначений споживачем період виникла переплата, виконавець має право зарахувати такий платіж (його частину в розмірі переплати) в рахунок заборгованості споживача за минулі розрахункові періоди або в рахунок майбутніх платежів споживача починаючи з найближчих періодів від дати здійснення платежу.

26. Плата за послугу не нараховується за час перерв, визначених частиною першою статті 16 Закону України "Про житлово-комунальні послуги".

Права і обов'язки сторін

27. Споживач має право:

1) одержувати своєчасно та належної якості послуги згідно із законодавством та умовами договору;
2) без додаткової оплати одержувати від виконавця інформацію про ціни/тарифи, загальну вартість місячного платежу, структуру цін/тарифів, порядок оплати, норми споживання та порядок надання послуг, а також про їх споживчі властивості;

3) на відшкодування збитків, завданих його майну, шкоди, заподіяної його життю або здоров'ю внаслідок неналежного надання або ненадання послуг та незаконного проникнення в належне йому житло (інший об'єкт нерухомого майна);

4) на усунення протягом строку, встановленого договором або законодавством, виявлених недоліків у

наданні послуг;

5) на зменшення у встановленому законодавством порядку розміру плати за послуги у разі їх ненадання, надання не в повному обсязі або неналежної якості;

6) отримувати від виконавця штраф у розмірі, визначеному договором, за перевищення нормативних строків проведення аварійно-відновних робіт;

7) на перевірку кількості та якості послуг у встановленому законодавством порядку;

8) складати та підписувати акти-претензії у зв'язку з порушенням порядку надання послуг, зміною їх споживчих властивостей та перевищенням строків проведення аварійно-відновних робіт;

9) без додаткової оплати отримувати інформацію про проведені виконавцем нарахування (з розподілом за періодами та видами нарахувань) та отримані від споживача платежі;

10) розірвання договору про надання послуг за умови попередження про це виконавця не менш як за два місяці до дати розірвання договору та допуску виконавця для здійснення технічного припинення надання послуг;

11) отримувати без додаткової оплати від виконавця детальний розрахунок обсягу спожитих послуг між споживачами багатоквартирного будинку (для власників (користувачів) приміщення у будівлі);

12) звертатися до суду в разі порушення виконавцем умов договору.

28. Споживач зобов'язаний:

1) раціонально використовувати питну воду, не допускати її витоків із мереж будівлі (приміщення у будівлі), індивідуального (садибного) житлового будинку;

2) утримувати в належному технічному і санітарному стані водопровідні мережі та обладнання;

3) допускати у будівлю (приміщення у будівлі) виконавців комунальних послуг або їх представників у порядку, визначеному законом і договорами про надання відповідних житлово-комунальних послуг, для ліквідації аварій, проведення технічних та профілактичних оглядів і перевірки показань засобів вимірювальної техніки;

4) своєчасно вживати заходів до усунення виявлених неполадок, пов'язаних з отриманням послуг, що виникли з його вини;

5) забезпечувати цілісність обладнання вузлів обліку послуги та не втручатися в їх роботу;

6) оплачувати надані послуги за цінами/тарифами, встановленими відповідно до законодавства, а також вносити плату за абонентське обслуговування у строки, встановлені цим договором;

7) у разі несвоєчасного здійснення платежів за послуги сплачувати пеню в розмірах, установлених законом або договором;

8) інформувати протягом місяця виконавця про зміну власника будівлі споживача у разі відчуження будівлі шляхом надання виконавцю витягу або інформації з Реєстру речових прав на нерухоме майно;

9) надавати виконавцеві показання вузлів обліку холодної та гарячої води в порядку та строки, визначені договором;

10) дотримуватися правил безпеки, зокрема пожежної, та санітарних норм.

29. Виконавець має право:

1) вимагати від споживача дотримання правил експлуатації житлових та нежитлових приміщень у будинку, санітарно-гігієнічних правил і правил пожежної безпеки, вимог нормативно-правових актів у сфері комунальних послуг;

2) вимагати від споживача проведення робіт з усунення виявлених неполадок, пов'язаних з отриманням послуг, що виникли з вини споживача, або відшкодування вартості таких робіт;

3) доступу до будівлі (приміщення у будівлі), індивідуального (садибного) житлового будинку для ліквідації аварій, проведення технічних та профілактичних оглядів і перевірки показань вузлів обліку в порядку, визначеному законом та умовами договору;

4) обмежити (припинити) надання послуг у разі їх несплати або оплати не в повному обсязі в порядку і строки, що встановлені законом та договором, крім випадків, коли якість та/або кількість таких послуг не відповідає умовам договору;

5) звертатися до суду в разі порушення споживачем умов договору;

6) отримувати інформацію від споживача про зміну власника будівлі (приміщення у будівлі), індивідуального (садибного) житлового будинку у випадках та порядку, передбачених договором;

7) утворювати системи управління якістю та проводити їх сертифікацію відповідно до національних або міжнародних стандартів акредитованими органами із сертифікації.

30. Виконавець зобов'язаний:

1) надавати споживачу послуги з централізованого водопостачання відповідно до умов договору;

2) вживати заходів до забезпечення питною водою у разі порушення функціонування систем централізованого водопостачання та водовідведення (аварійні ситуації);

3) вирішувати питання, пов'язані з порушенням функціонування систем централізованого водопостачання та водовідведення (аварійні ситуації), відповідно до плану оперативних дій із забезпечення споживачів питною водою у відповідному населеному пункті (районі);

4) відшкодовувати збитки, завдані споживачу внаслідок порушення вимог законодавства у сфері

питної води, питного водопостачання та централізованого водовідведення, що сталося з його вини;

5) забезпечувати своєчасність надання, безперервність і відповідну якість послуг згідно із законодавством та умовами договору, зокрема шляхом створення системи управління якістю відповідно до національних або міжнародних стандартів;

6) без додаткової оплати надавати споживачу в установленому законодавством порядку необхідну інформацію про ціни/тарифи, загальну вартість місячного платежу, структуру цін/тарифів, норми споживання, порядок надання послуг, їх споживчі властивості, а також іншу інформацію, передбачену законодавством;

7) у між опалювальний період проводити підготовку об'єктів житлово-комунального господарства до експлуатації в осінньо-зимовий період;

8) розглядати у визначений законодавством строк претензії та скарги споживача і проводити відповідні перерахунки розміру плати за послуги в разі їх ненадання, надання не в повному обсязі, несвоєчасно або неналежної якості, а також в інших випадках, визначених договором;

9) вживати заходів до ліквідації аварій, усунення порушень якості послуг, що сталися з вини виконавця або на об'єктах, що забезпечують надання послуг та перебувають у його власності (користуванні), у строк, встановлений договором, але не більше семи діб;

10) виплачувати споживачу штраф за перевищення встановлених строків проведення аварійно-відновних робіт на об'єктах, що забезпечують надання послуг та перебувають у його власності (користуванні), у розмірі, визначеному договором;

11) своєчасно реагувати на виклики споживача, підписувати акти-претензії, вести облік вимог (претензій) споживача у зв'язку з порушенням порядку надання послуг;

12) своєчасно та за власний рахунок проводити роботи з усунення виявлених неполадок, пов'язаних з наданням послуг, що виникли з його вини;

13) інформувати споживачів про намір зміни цін/тарифів на послуги відповідно до законодавства;

14) відшкодовувати збитки, завдані майну, шкоду, заподіяну життю або здоров'ю споживача внаслідок неналежного надання або ненадання послуги та незаконного проникнення в належну йому будівлю (приміщення у будівлі);

15) контролювати дотримання установлених міжпівірочних інтервалів для засобів вимірювальної техніки, які є складовою частиною вузлів комерційного обліку;

16) прибути на виклик споживача для перевірки якості надання послуги у строк не пізніше ніж протягом однієї доби з моменту отримання відповідного повідомлення споживача;

17) самостійно протягом місяця, що настає за розрахунковим періодом, здійснювати перерахунок вартості послуг за весь період їх ненадання, надання не в повному обсязі або неналежної якості відповідно до порядку, визначеного Кабінетом Міністрів України, а також сплачувати споживачеві неустойку (штраф) у розмірі 0,01 відсотка середньодобової вартості споживання послуг з централізованого водопостачання та централізованого водовідведення, визначеної за попередні 12 місяців (якщо попередніх місяців нараховується менш як 12 - за фактичний час споживання послуг), за кожен день ненадання послуг, надання їх не в повному обсязі або неналежної якості (за виключенням нормативних строків проведення аварійно-відновних робіт або періоду, протягом якого відбувалися ліквідація або усунення виявлених неполадок, пов'язаних з отриманням послуг, що виникли з вини споживача).

Відповідальність сторін за порушення умов договору

31. Сторони несуть відповідальність за невиконання умов цього договору відповідно до цього договору або закону.

32. У разі несвоєчасного здійснення платежів споживач зобов'язаний сплатити пеню в розмірі 0,01 відсотка суми боргу за кожний день прострочення. Загальний розмір сплаченої пені не може перевищувати 100 відсотків загальної суми боргу.

У разі, коли споживачем є суб'єкт підприємницької діяльності, який використовує нежилі будинки і приміщення, належні їм на праві власності або орендовані ними на підставі договору, для провадження цієї діяльності, такий споживач за несвоєчасне здійснення платежів зобов'язаний сплатити пеню в розмірі 1 відсотка суми боргу за кожний день прострочення. Загальний розмір сплаченої пені не може перевищувати 100 відсотків загальної суми боргу (згідно Закону України «Про відповідальність суб'єктів підприємницької діяльності за несвоєчасне внесення плати за спожиті комунальні послуги та утримання прибудинкових територій» від 20 травня 1999 року № 686-XIV).

Нарахування пені починається з першого робочого дня, що настає за останнім днем граничного строку внесення плати за послугу.

Для споживача, що є власником індивідуального (садибного) житлового будинку, пеня не нараховується за умови наявності заборгованості держави за надані населенню пільги та житлові субсидії та/або наявності у споживача заборгованості з оплати праці, підтвердженої належним чином.

33. У разі ненадання послуг, надання їх не в повному обсязі або неналежної якості виконавець зобов'язаний самостійно протягом місяця, що настає за розрахунковим періодом, здійснити перерахунок

вартості послуг за весь період їх ненадання, надання не в повному обсязі або неналежної якості відповідно до порядку, визначеного Кабінетом Міністрів України, а також сплатити споживачу неустойку (штраф) у розмірі 0,01 відсотка вартості середньодобового споживання послуги, визначеної за попередні 12 місяців (якщо попередніх місяців нараховується менш як 12 - за фактичний час споживання послуги, але не менше 15 днів), за кожен день ненадання послуг, надання їх не в повному обсязі або неналежної якості (крім нормативних строків проведення аварійно-відновних робіт або періоду, протягом якого відбувалися ліквідація або усунення виявлених неполадок, пов'язаних з отриманням послуг, що виникли з вини споживача).

34. Виконавець має право обмежити (припинити) надання послуг споживачу в разі непогашення в повному обсязі заборгованості за спожиті послуги протягом 30 днів з дня отримання споживачем попередження від виконавця.

Попередження надсилається споживачу рекомендованим листом (з повідомленням про вручення) та за допомогою електронних систем розрахунків споживача (за наявності).

35. Обмеження (припинення) надання послуги здійснюється виконавцем відповідно до частини четвертої статті 26 Закону України "Про житлово-комунальні послуги".

36. Постачання послуг у разі їх обмеження (припинення) відновлюється в повному обсязі протягом наступного дня з дати повного погашення заборгованості за фактично спожиті послуги чи з дати укладення угоди про реструктуризацію такої заборгованості.

Витрати виконавця, пов'язані з відновленням надання послуг споживачу, підлягають відшкодуванню за рахунок споживача відповідно до кошторису витрат на відновлення надання послуг, складеного виконавцем.

37. Виконавець не несе відповідальності за ненадання послуг, надання їх не в повному обсязі або невідповідної якості, якщо доведе, що в точці обліку послуг їх якість відповідала вимогам, установленим цим договором, та актам законодавства.

Виконавець не несе відповідальності за ненадання послуг, надання їх не в повному обсязі або невідповідної якості під час перерв, передбачених частиною першою статті 16 Закону України "Про житлово-комунальні послуги".

Особливі умови

38. До споживачів, які використовують питну воду для виробництва продукції, для виробничих потреб та скидають до систем централізованого водовідведення стічні води технологічного походження, застосовуються норми, встановлені Законом України "Про питну воду, питне водопостачання та водовідведення", Правилами користування системами централізованого комунального водопостачання та водовідведення в населених пунктах України, затвердженими наказом Мінжитлокомунгоспу від 27 червня 2008 р. № 190, Правилами приймання стічних вод до систем централізованого водовідведення, що затверджені наказом Мінрегіону від 1 грудня 2017 р. № 316, та місцевими правилами приймання стічних вод до систем централізованого водовідведення населеного пункту.

39. Споживачі, на яких поширюється дія Закону України "Про публічні закупівлі", укладають цей договір з особливостями, передбаченими Бюджетним кодексом України, Законом України "Про публічні закупівлі" та іншими нормативно-правовими актами, що регулюють сферу державних закупівель, та визначаються сторонами відповідно до додатка до цього договору, який є невід'ємною частиною цього договору.

Для споживачів, визначених у пунктах 38 та 39, дію цього договору може бути продовжено на строк та на умовах, що передбачені нормами законодавства.

40. За водоспоживання понад норм, встановлених в даному Договорі, споживач, який використовує приміщення для здійснення підприємницької діяльності оплачує таке понад нормативне водоспоживання у п'ятикратному розмірі від діючого тарифу.

Строк дії договору, порядок і умови внесення до нього змін, продовження строку його дії та розірвання

41. Цей договір набирає чинності з моменту його підписання і діє до 31.12.2024 року.

Сторони відповідно до ст. 180 ГК України та статті 631 ЦК України встановлюють, що умови договору застосовуються до відносин між ними починаючи з 01.01.2024 року.

42. Припинення цього договору не звільняє сторони від обов'язку виконання зобов'язань, які на дату такого припинення залишилися невиконаними, зокрема здійснення перерахунку плати за послуги в разі їх ненадання, надання не в повному обсязі, несвоєчасно або неналежної якості, здійснення остаточних нарахувань плати за послуги та остаточних розрахунків.

43. У разі зміни даних, зазначених у розділі "Реквізити і підписи сторін" цього договору, сторона письмово повідомляє про це іншій стороні у семиденний строк з дати настання змін.

Прикінцеві положення

44. Цей договір складено у трьох примірниках, які мають однакову юридичну силу, один для споживача та два для виконавця.

45. Якщо цим договором, законодавством або письмовою домовленістю сторін не передбачено інше, повідомлення, передбачені цим договором, сторони надсилають одна одній засобами зв'язку, зазначеними

в розділі "Реквізити і підписи сторін" цього договору.

46. Невід'ємною частиною ДОГОВОРУ є:

1. Генеральний план об'єкту в масштабі 1:500 з водопровідною та каналізаційною мережами та випусками до міської каналізації.

2. Додатки до ДОГОВОРУ:

Додаток №1 – Акт визначення точки розподілу надання ПОСЛУГ та розмежування балансової приналежності водопровідних мереж;

Додаток №2 – Перелік об'єктів;

Додаток №3 – Перелік приладів та засобів комерційного обліку;

Додаток №4 – Звіт про об'єми наданих ПОСЛУГ відповідно до показників приладів та засобів комерційного обліку (для вододілічильників);

Додаток №5 – Звіт про об'єми наданих ПОСЛУГ відповідно до показників приладів та засобів комерційного обліку (для електронних засобів обліку);

Додаток №6 – Розрахунок об'ємів ПОСЛУГ;

Додаток №7 - Уточнення істотних умов закупівлі.

Реквізити і підписи сторін

Виконавець:

Комунальне підприємство «Дніпроводоканал»
Дніпровської міської ради

ідентифікаційний номер (код згідно з ЄДРПОУ)
03341305

місцезнаходження: 49001, м. Дніпро, вул. Троїцька, 21А
рахунок UA463054820000026009300030539 Філія
Дніпропетровське ОУ АТ «Ощадбанк»

контакти для передачі показань вузлів обліку:

Шевченківський район: (067) 351-03-42; (067) 611-98-48

Новокадацький район: (067) 351-14-91; (067) 351-10-79

Чечелівський район: (067) 351-16-62; (067) 823-71-65

Соборний район: (067) 694-06-26; (067) 694-08-43

Амур-Нижньодніпровський район: (067) 431-71-98; (067) 351-10-46

Центральний район: (067) 351-10-72; (067) 431-71-94

Самарський район: (067) 351-10-82

Дніпровський район: (067) 351-10-74; (067) 431-71-95

Індустріальний район: (067) 351-16-64; (067) 411-15-65

адреса електронної пошти: vodokanal.dp@gmail.com

особистий кабінет споживача: <https://dneprvoda.com.ua/>

офіційний веб-сайт: <https://vodokanal.dp.ua/>

Контакт центр м. Дніпро: (056) 732-12-12;

(095) 732-12-12; (096) 732-12-12; (073) 732-12-12

Начальник Управління «Водозбут»

ГОРЕВА Т.І.

Споживач:

Комунальне некомерційне підприємство
«Дніпровський центр первинної медико-
санітарної допомоги № 9» Дніпровської
міської ради

ЄДРПОУ 37899715

ІПН 378997104648

адреса : 49130, м. Дніпро, пров. Фестивальний, 1

номер телефону : 066-765-60-63

адреса електронної пошти: medcentr9@ukr.net

Р/р UA878201720344300005000079919

в ДКСУ м. Києва;

Р/р UA273052990000026001050383230

в АТ КБ «Приватбанк»

Генеральний директор

Галина ОДІНЦОВА

Уточнення істотних умов закупівлі

1. Цей додаток є невід'ємною частиною до договору № 158946 від 12.02.2024 (далі - договір) та регулює істотні умови між виконавцем та споживачами з урахуванням вимог Закону України "Про публічні закупівлі".

2. Для проведення закупівлі послуг з централізованого водопостачання відповідно до норм Закону України "Про публічні закупівлі" до початку закупівлі та перед укладенням договору споживач погоджує у виконавця істотні умови закупівлі (предмет, обсяги послуг, строки надання таких послуг, орієнтовну (очікувану) вартість ціни договору), які вважаються погодженими після підписання сторонами відповідного протоколу переговорів.

3. За договором виконавець зобов'язується своєчасно надавати споживачеві послуги з централізованого водопостачання (найменування послуги згідно ДК 021:2015 «Єдиний закупівельний словник» 65110000-7 – «Розподіл води») згідно з умовами цього договору, а споживач зобов'язується оплачувати надані послуги за тарифами, встановленими відповідно до законодавства, у порядку, строки та на умовах, передбачених договором.

4. Місце розташування (адреси) об'єктів надання послуг зазначається в інформаційному листі споживача та характеристиці вузлів обліку води.

5. Строк надання послуг за договором становить: до 31.12.2024 року, за умови своєчасної оплати фактично спожитих послуг. Виконавець має право обмежувати (припиняти) надання послуг у разі їх несплати або оплати не в повному обсязі. Обмеження (припинення) надання послуг з централізованого водопостачання не звільняє споживача від обов'язку із сплати коштів у повному обсязі за фактично отримані послуги.

6. Типи джерел фінансування: міський бюджет; власний бюджет (кошти від господарської діяльності державний бюджет; міський бюджет; районний бюджет; власний бюджет (кошти від господарської діяльності підприємства)
підприємства); бюджет цільових фондів (що не входять до складу державного або місцевого бюджетів) тощо)

7. Тарифи на послуги встановлюються уповноваженими законом державними органами або органами місцевого самоврядування відповідно до закону та визначені у пункті 20 договору.

Орієнтовна (очікувана) вартість послуг закупівлі з урахуванням орієнтовного обсягу послуг становить 185704 гривні 00 копійок. (Сто вісімдесят п'ять тисяч сімсот чотири гривні 00 копійок) з урахуванням податку на додану вартість 30950 гривень 67 копійок (Тридцять тисяч дев'ятсот п'ятдесят гривень 67 копійок).

Орієнтовна (очікувана) вартість послуг з централізованого водопостачання складається з вартості послуг у розмірі 185704 гривні 00 копійок (Сто вісімдесят п'ять тисяч сімсот чотири гривні 00 копійок), з урахуванням податку на додану вартість 30950 гривень 67 копійок (Тридцять тисяч дев'ятсот п'ятдесят гривень 67 копійок), за період надання послуг*.

Усього орієнтовна (очікувана) вартість послуг з централізованого водопостачання становить 185704 гривні 00 копійок (Сто вісімдесят п'ять тисяч сімсот чотири гривні 00 копійок) з урахуванням податку на додану вартість 30950 гривень 67 копійок (Тридцять тисяч дев'ятсот п'ятдесят гривень 67 копійок).

Міський бюджет складає: 60496,00 грн. (Шістдесят тисяч чотириста дев'яносто шість гривень 00 копійок) з урахуванням податку на додану вартість 10082,67 грн. (Десять тисяч вісімдесят дві гривні 67 копійок).

Власний бюджет (кошти від господарської діяльності підприємства) складає: 125208,00 грн. (Сто двадцять п'ять тисяч двісті вісім гривень 00 копійок) з урахуванням податку на додану вартість 20868,00 грн (Двадцять тисяч вісімсот шістдесят вісім гривень 00 копійок).

8. На вимогу споживача орієнтовна (очікувана) вартість ціни за договором може бути розподілена помісячно та за узгодженням оформлена у формі документа, погодженою з виконавцем (помісячне узгодження договірної ціни).

9. Орієнтована (очікувана) ціна за договором може бути змінена (зменшена) за взаємною згодою сторін шляхом підписання додаткової угоди, якщо наприкінці встановленого у договорі строку надання послуг по факту споживання (з урахуванням показань засобів обліку) споживачем було спожито послуги в обсязі, що менший, ніж передбачено за договором. У такому випадку зменшення орієнтованої (очікуваної) ціни за договором здійснюється на різницю між ціною, що була зазначена у договорі, та ціною за фактично спожиті послуги (за показаннями засобів обліку) з урахуванням діючого тарифу на час зменшення.

10. Якщо зміна (збільшення) тарифів, розміру плати за абонентське обслуговування* призведуть до перевищення орієнтовної (очікуваної) ціни за договором, споживач за погодженням з виконавцем зобов'язаний внести зміни до договору згідно з пунктом 7 частини п'ятої статті 41 Закону України "Про публічні закупівлі" в частині зміни вартості ціни за договором без зміни обсягу та якості послуг. У будь-якому випадку виконавець має право здійснювати нарахування за послуги на підставі діючих тарифів, які були змінені (збільшені) протягом строку дії договору, а споживач зобов'язаний у повному обсязі розраховуватися за фактично спожитий обсяг послуг з

урахуванням діючих тарифів або припинити споживати послуги.

11. У випадку, якщо за встановлений строк надання послуг споживачем фактично було спожито обсяг послуг, що перевищує обсяг послуг за договором, споживач зобов'язаний внести відповідні зміни до договору згідно із Законом України "Про публічні закупівлі" або провести нову процедуру закупівлі та укласти новий договір. У будь-якому випадку споживач зобов'язаний сплатити кошти у повному обсязі за фактично отримані послуги.

12. У разі зміни істотних умов договору сторони оформляють додаткову угоду та за необхідності новий протокол узгодження договірної ціни.

13. Споживачі, які є розпорядниками (одержувачами) бюджетних коштів, здійснюють попередню оплату послуг відповідно до вимог Бюджетного кодексу України та постанови Кабінету Міністрів України від 4 грудня 2019 р. № 1070 "Деякі питання здійснення розпорядниками (одержувачами) бюджетних коштів попередньої оплати товарів, робіт і послуг, що закуповуються за бюджетні кошти" (Офіційний вісник України, 2020 р., № 2, ст. 64) в разі закупівлі:

послуг за поточними видатками - на строк не більше трьох місяців;

послуг за капітальними видатками та державними контрактами (договорами); періодичних видань - на строк не більше 12 місяців;

послуг, що закуповуються за зовнішньоекономічними контрактами (договорами), укладеними на виконання міжнародних зобов'язань; послуг, що закуповуються для забезпечення національної безпеки та оборони держави; послуг, що закуповуються для забезпечення участі України у міжнародних, національних та всесвітніх виставкових заходах, - на строк не більше 24 місяців.

Розмір та строк попередньої оплати в межах строків, кількість платежів з попередньої оплати в межах строку, а також положення щодо здійснення в поточному бюджетному періоді попередньої оплати послуг, що згідно з договором передбачається надати протягом поточного чи наступного бюджетного періоду, визначаються головним розпорядником бюджетних коштів виходячи із необхідності, що обґрунтовується, зокрема, реальним станом надання послуг, помісячним розподілом бюджетних асигнувань, сезонністю робіт, циклом виробництва.

Істотні умови договору на 2024 рік узгоджено:

Споживач:



(підпис)

Галина ОДІНЦОВА

(посада)



Виконавець

ДЦПМСД № 9

ДМР

(підпис)

МП (у разі наявності)

ГОРЄВА Т.І.

(прізвище, ім'я,
по батькові
(за наявності))

* Застосовується у разі, коли споживач є власником (користувачем) приміщення у будівлі, а розподіл спожитих послуг здійснюється виконавцем.

АКТ № ____
визначення точки розподілу надання ПОСЛУГ
та розмежування балансової приналежності
водопровідних мереж

По об'єкту, який розташований за адресою: вул. Батумська, 13

Границя водопровідних мереж визначається:

по вводу № 1 Від мереж КНП «МКЛ № 6» ДМР

по вводу № 2 _____



ВИКОНАВЕЦЬ

ГОРЕВА Т.І.

М.П.

П.І.Б.



СПОЖИВАЧ

Галина ОДІНЦОВА /

П.І.Б.

СХЕМА
водопровідних мереж

мерети КПТ „СМКА № 6” ДМР




М.П.

П.І.Б.



М.П.

П.І.Б.

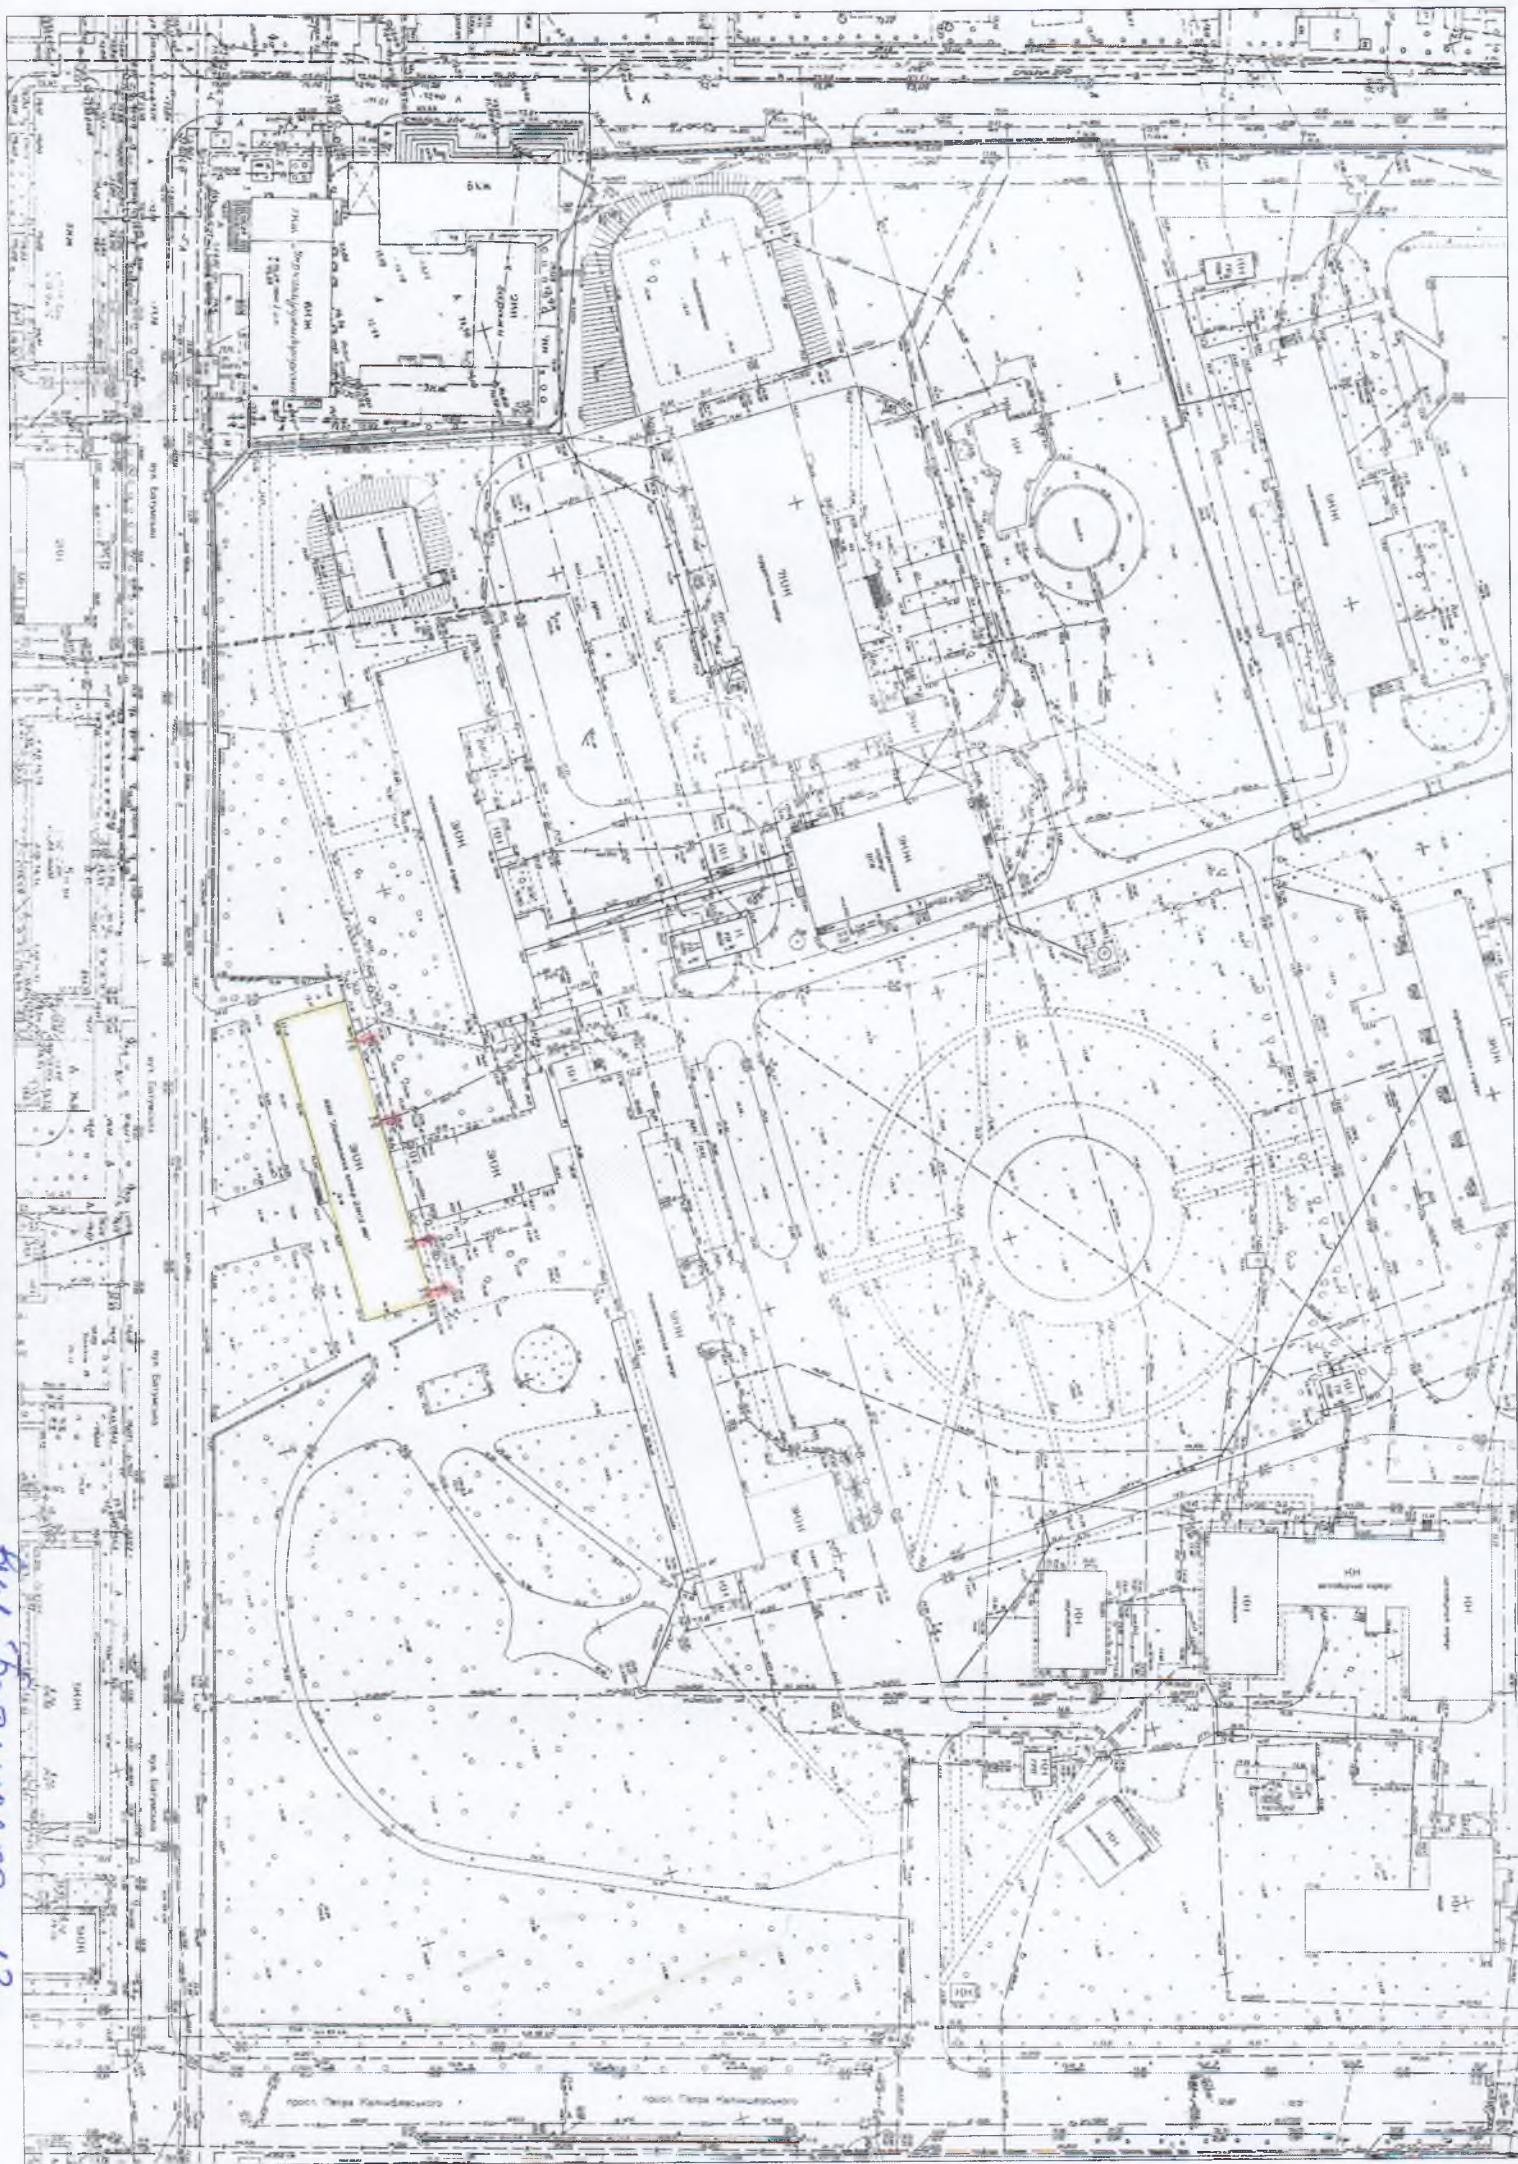

бл. Сапунова, 13

АКТ № ____
визначення точки розподілу надання ПОСЛУГ
та розмежування балансової приналежності
водопровідних та каналізаційних мереж

По об'єкту, який розташований за адресою: пров. Фестивальний, 1

Границя водопровідних мереж визначається:

по вводу № 1 По зовнішній зріз стіни будівлі.



ВОДОКАНАЛ

АБОНЕНТ


ГОРЕВА Т.І.

П.І.Б.

м.п.

П.І.Б.

Мерити МВК

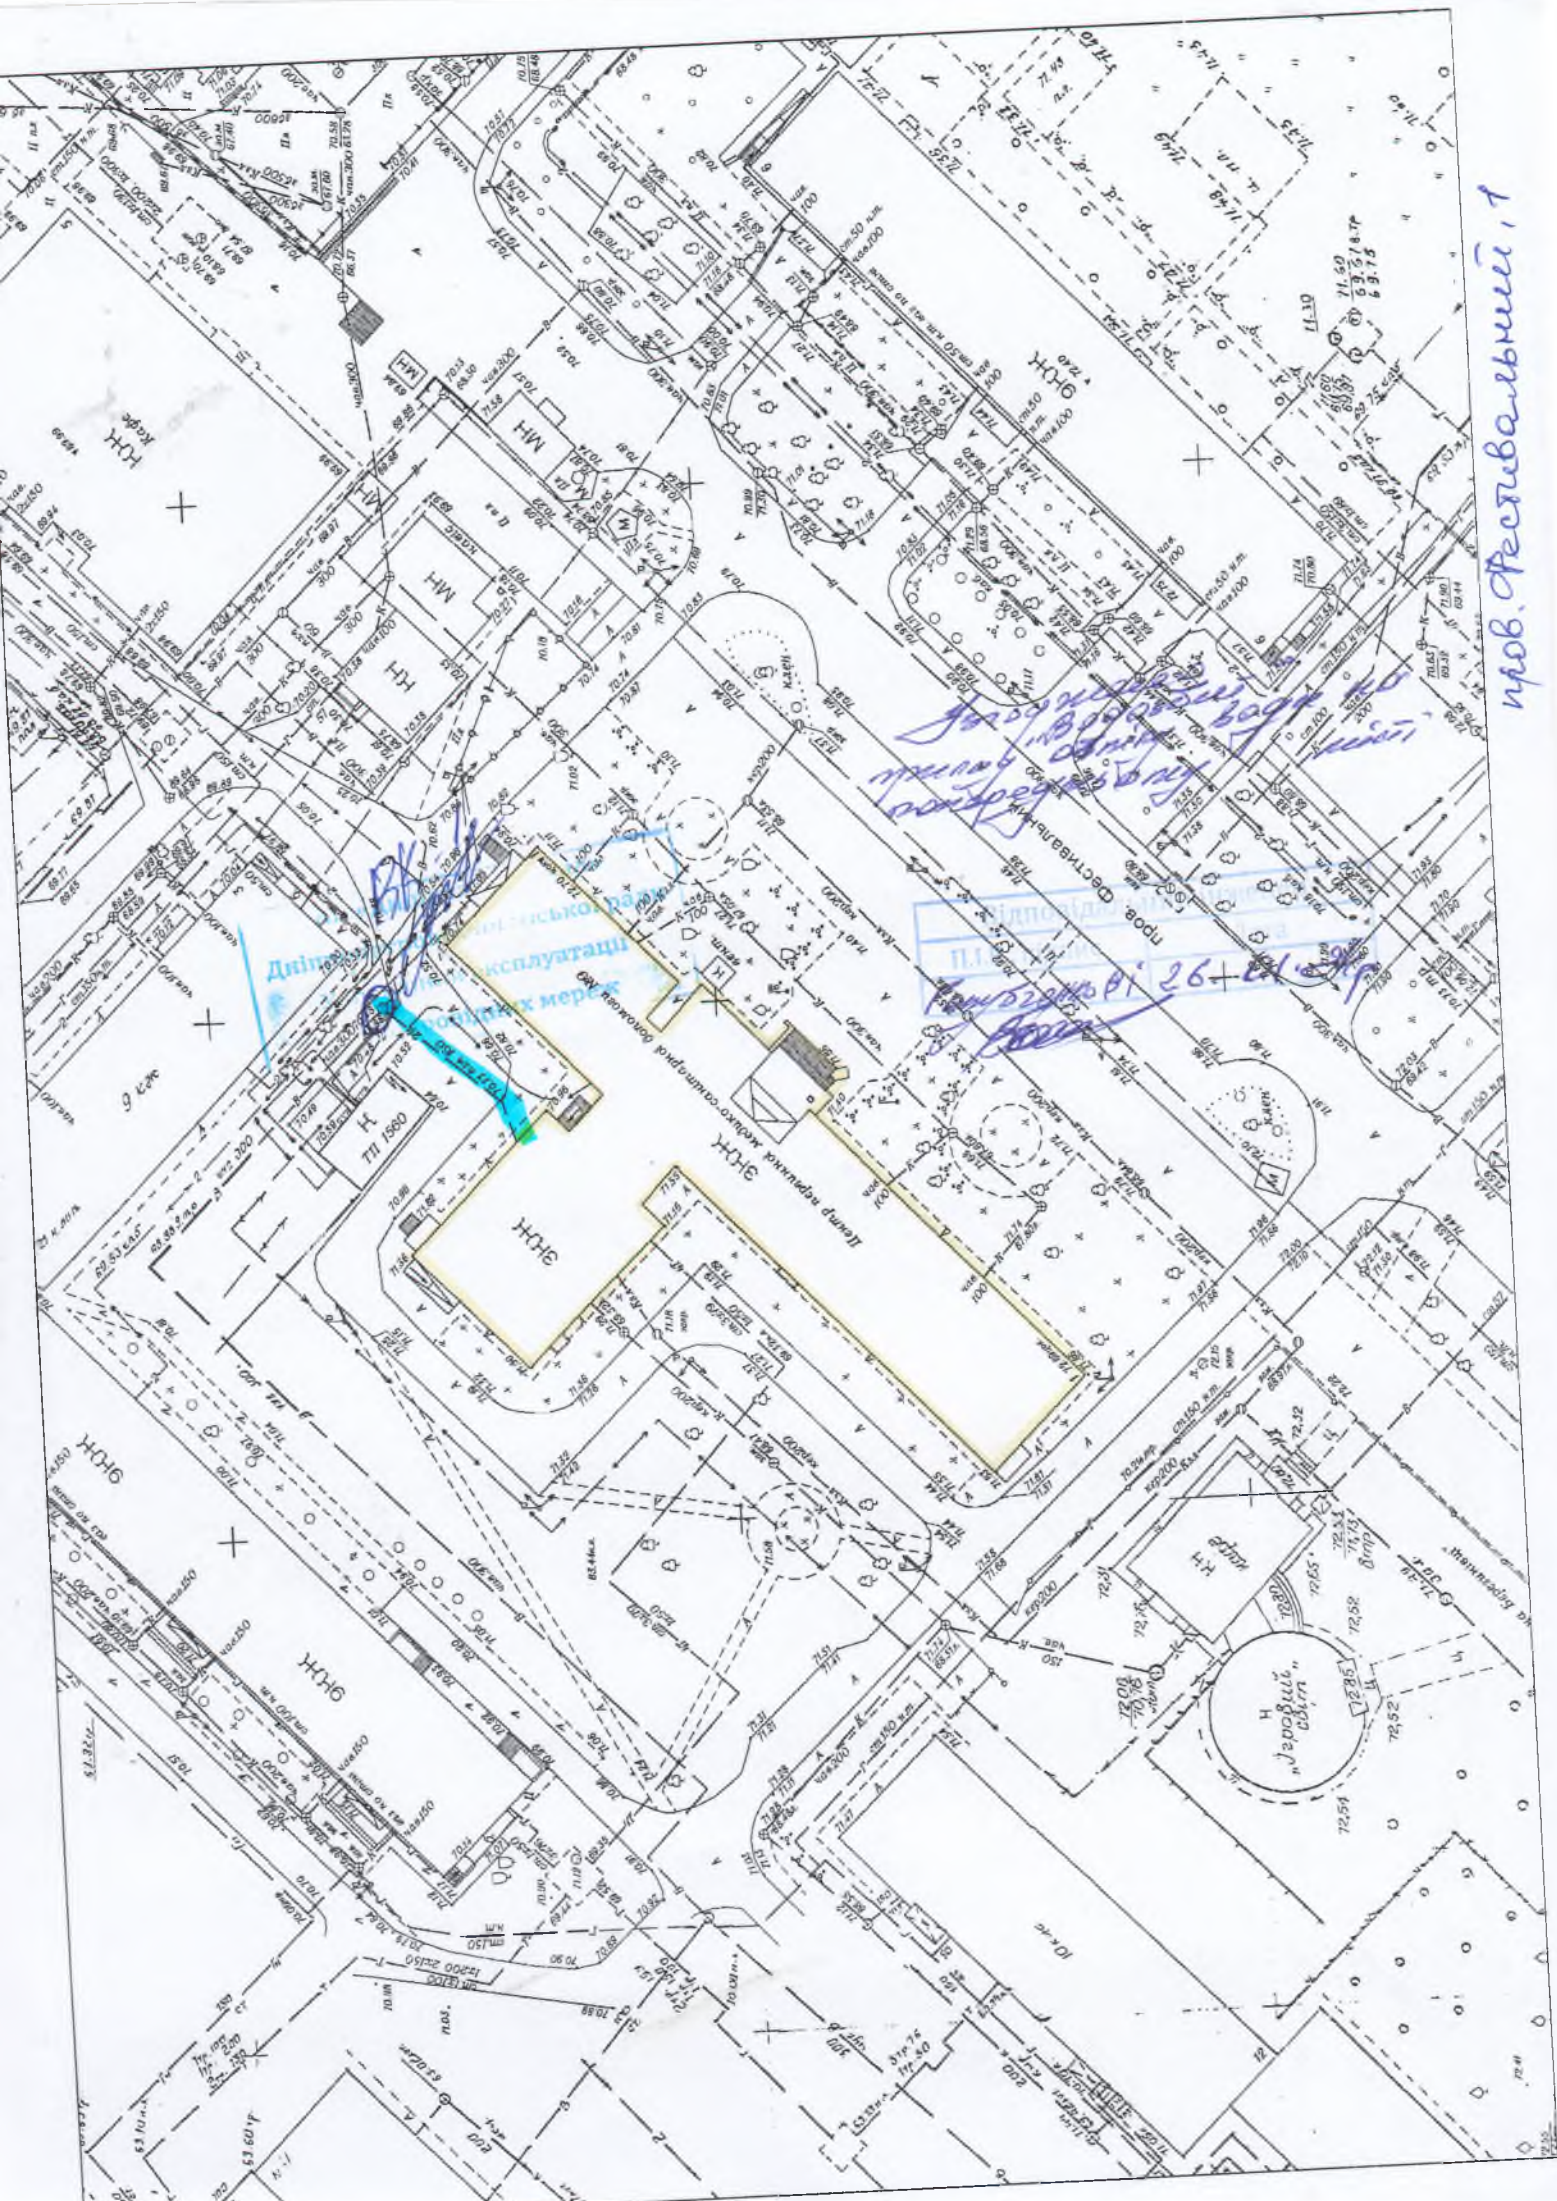

проб. Реабілітаційний, 1

АКТ № ____
визначення точки розподілу надання ПОСЛУГ
та розмежування балансової приналежності
водопровідних мереж

По об'єкту, який розташований за адресою: вул. Лобачевського, 17А

Границя водопровідних мереж визначається:

по вводу № 1 По зовнішній зріз стіни будівлі

по вводу № 2 _____



Виконавець
ГОРЕВА Т.І.
П.І.Б.



Споживач
Галина ОДІНЦОВА
П.І.Б.

СХЕМА
водопровідних мереж

мерети мвк



ВИКОНАВЕЦЬ

м.п.


П.І.Б.



СПОЖИВАЧ

Галина ОДІНЦОВА /

П.І.Б.

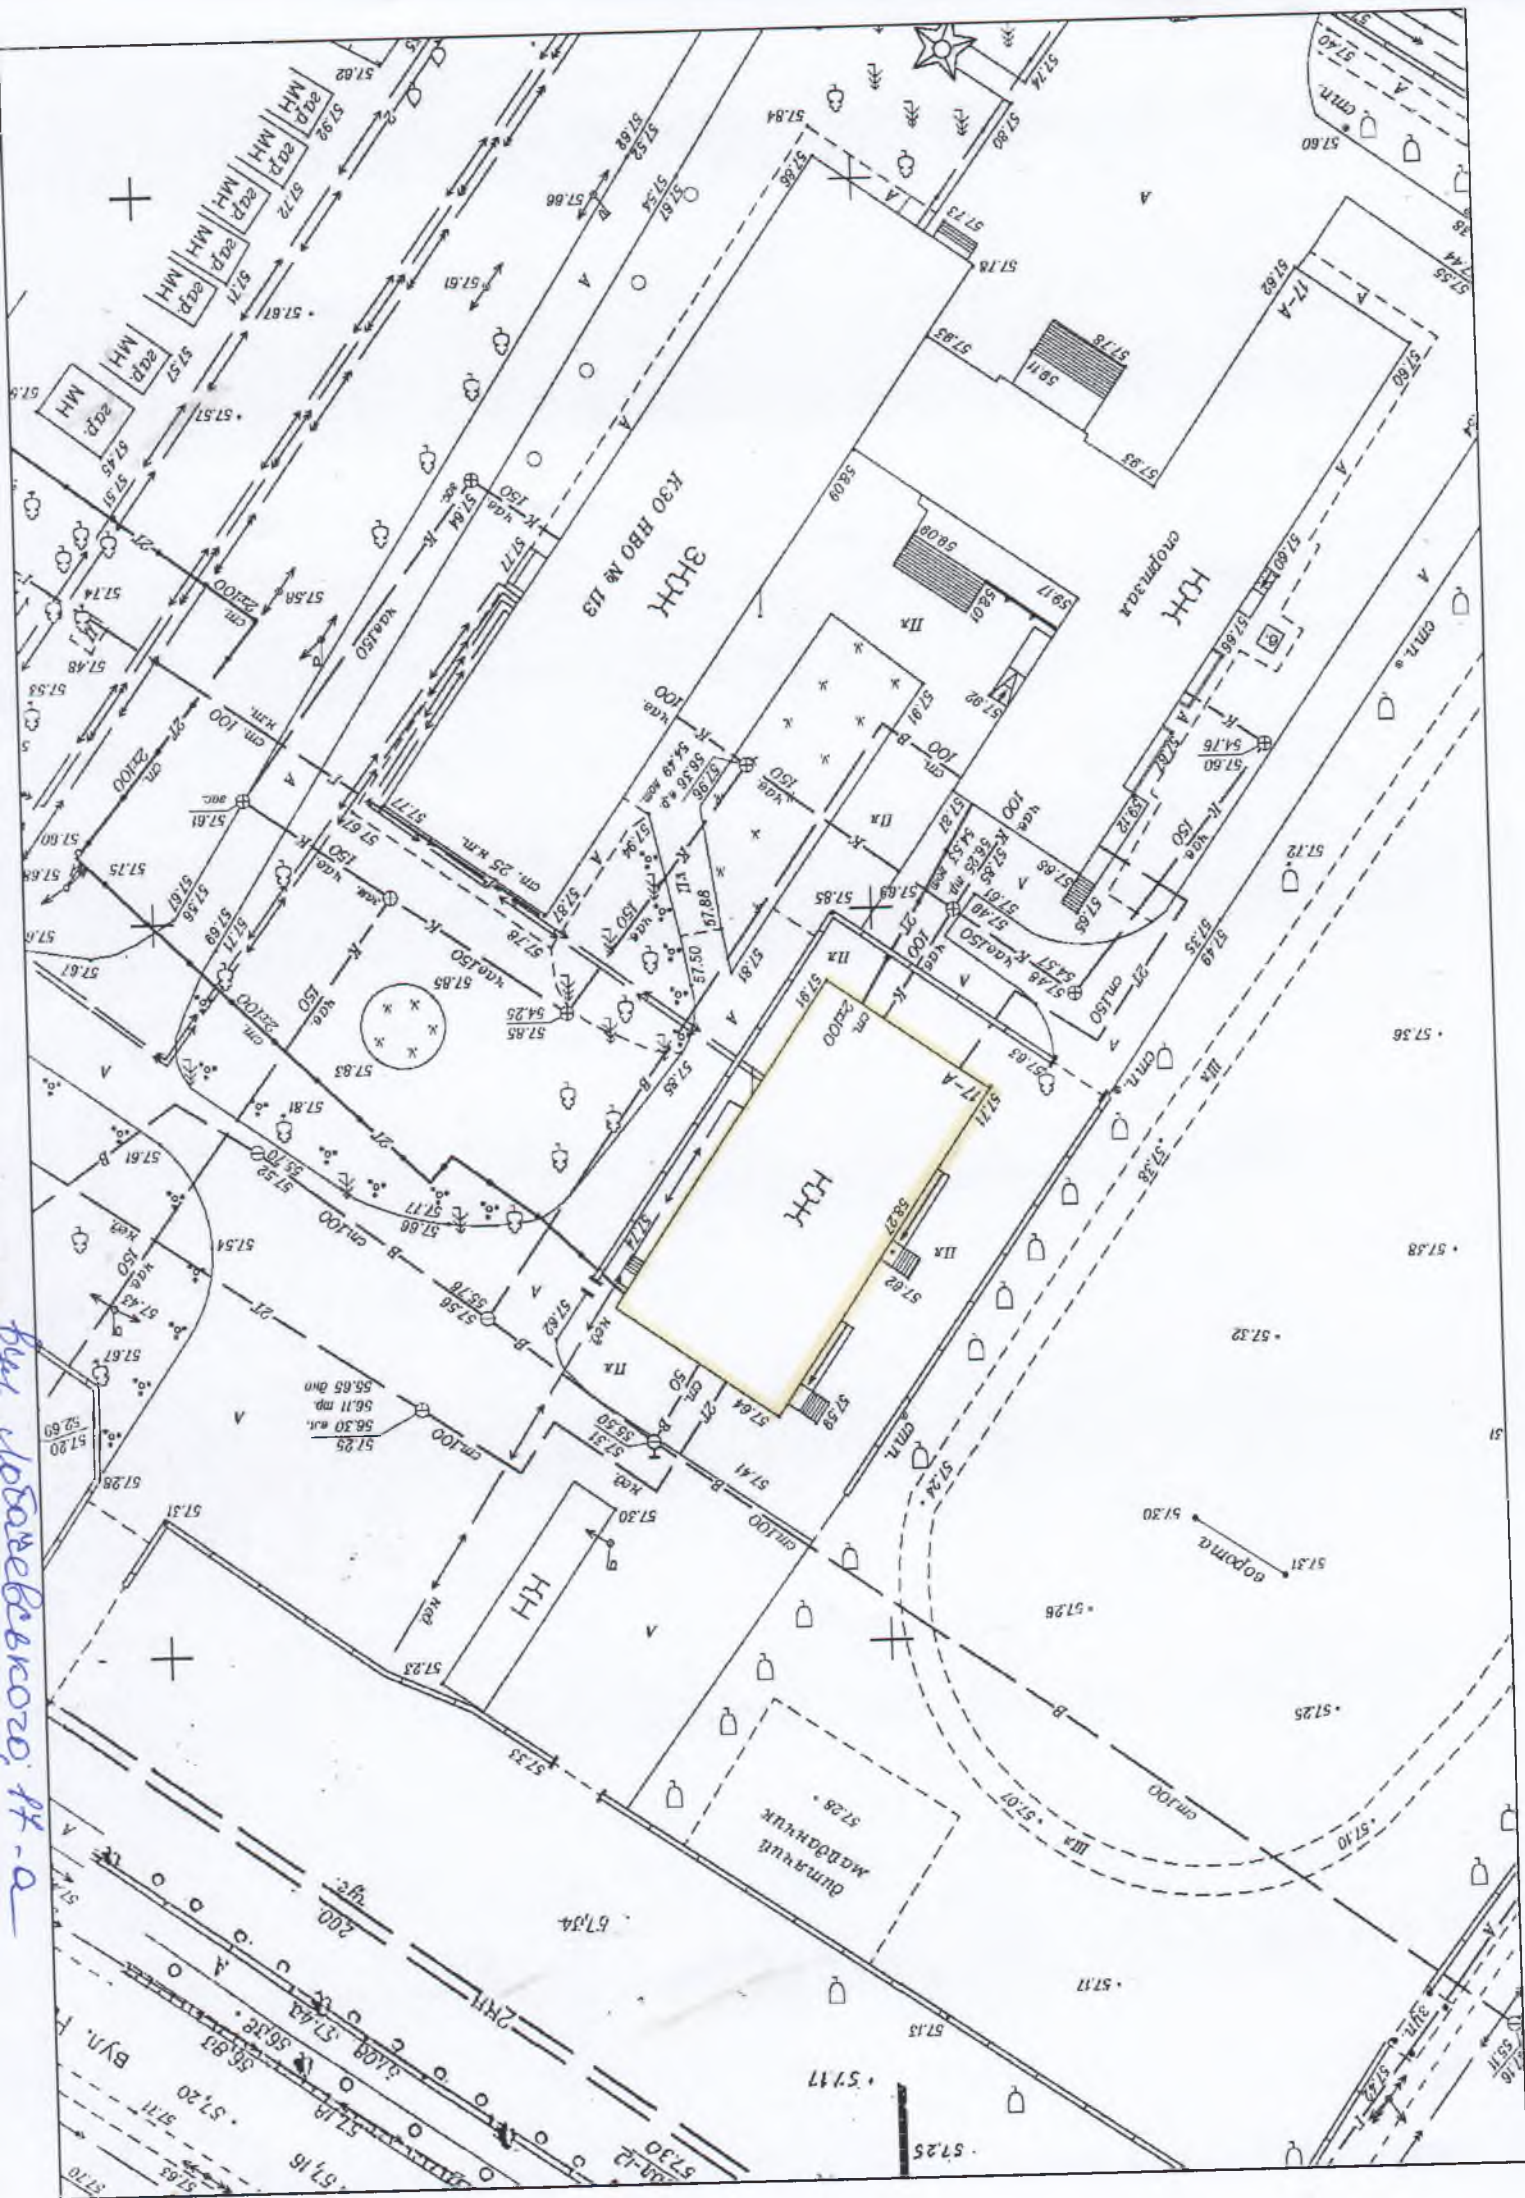

Додаток № 2
до м. 202 / р. № 15346
будівлі (приміщення у будівлі)

Перелік об'єктів

[illegible]

ВИКОНАВЕЦЬ

ГОРЄВА Т.І.

M.П.

П.І.Б.



СПОЖИВАЧ

Галина ОДІНЦОВА /

М.П.

П.І.Б.

до Договору від «13.02» 2022 р. № 38946
з власником (користувачем) будівлі (приміщення у будівлі)
про надання послуг з централізованого водопостачання

**Перелік
приладів та засобів комерційного обліку**

№ п/п	код вводу	Адреса вводу	Заводський номер	Тип	Начальні показники	Дата опломбування (дд.мм.рр.)	№ пломби	Дата держ. перевірки (дд.мм.рр.)	Дата встановлення (дд.мм.рр.)	примітки
1	2	3	4	5	6	7	8	9	10	11
1	133156	пров.Фестивальний, 1	20090206143	МТК-32	51237	08.02.22	34207886	01.02.22	08.02.22	
2	179639	пров.Фестивальний, 1	378086	КВ-1,5	00264	08.06.22	34207853	31.05.22	08.06.22	
3										
4										
ВІКОНАВЕЦЬ
ГОРЄВА Т.І.
П.І.Б.



СПОЖИВАЧ
Галина ОДІНЦОВА
П.І.Б.

до Договору від 13.02.2021 р. № 283940

з власником (користувачем) будівлі (приміщення у будівлі) про надання послуг з централізованого водопостачання

Перелік приладів та засобів комерційного обліку

№ п/п	код вводу	Адреса вводу	Заводський номер	Тип	Начальні показники	Дата опломбування (дд.мм.рр.)	№ пломби	Дата держ. повірки (дд.мм.рр.)	Дата встановлення (дд.мм.рр.)	примітки
1	2	3	4	5	6	7	8	9	10	11
1	255605	вул. Любачевського, 17А	04225196	ЕТ-2,5	00793	20.05.2021	31047033	18.05.2021	20.05.2021	
2										
3										
КОМУНАЛЬНЕ ПІДПРИЄМСТВО
ДЛЯ ДОБАВКОВОГО
УРОД

Виконавець
ОРЕВА Т.І.
П.І.Б.

СПОЖИВАЧ
КНП
ДЛЯ ДОБАВКОВОГО
УРОД № 9/

Галина ОДІНЦОВА /
П.І.Б.

до Договору від 12.02.2023 р. № 38948
з власником (користувачем) будівлі (приміщення у будівлі)
про надання послуг з централізованого водопостачання

Перелік приладів та засобів комерційного обліку

№ п/п	код вводу	Адреса вводу	Заводський номер	Тип	Начальні показники	Дата опломбування (дд.мм.рр.)	№ пломби	Дата держ. перевірки (дд.мм.рр.)	Дата встановлення (дд.мм.рр.)	примітки
1	2	3	4	5	6	7	8	9	10	11
1	345862	вул.. Батумська, 13	10859	KB5-20	57144	15.12.2022	34325614	02.12.2023	19.10.2015	
2	345826		8273450	KB-32	77790	11.08.2013	37435023	11.07.2023	03.06.2018	
3										
4										
М.П.

П.І.Б.



М.П.

П.І.Б.

Галина ОДІНЦОВА /

до Договору від 14.02 2022 р. № 15874
з власником (користувачем) будівлі (приміщення у будівлі)
про надання послуг з централізованого водопостачання

Звіт
про об'єми наданих послуг відповідно до показників приладів та засобів
комерційного обліку
(для водолічильників) за період з _____ по _____

Найменування і адреса об'єкту _____

	№ приладу	КП				Дата	Об'єм
		Дата	теперішні	Дата	Попередні		
водопостачання							



ВИКОНАВЕЦЬ
ГОРЄВА Т.І.
П.І.Б.



СПОЖИВАЧ
Галина ОДІНЦОВА /
П.І.Б.

« 202 » Додаток 5
202 р. № 5

про об'єкти наданих послуг відповідно до показників приладів та засобів комерційного обліку

no

Найменування (адреса) вводу

№ вимірювального каналу

[illegible]

** - в % від верхньої межі діапазону вимірювання

Q-витрата, м. куб/рік

СПОЖИВАЧ

Галина ОЛІНІОВА /

П.И.Б.

РОЗРАХУНОК ОБ'ЄМІВ ПОСЛУГ

Найменування споживача / вид діяльності

КНП «ДЦПМСД №9» ДМР, амбулаторія №1

Адреса (фактична)

м.Дніпро, пров. Фестивальний,1

Водопостачання здійснюється від

мережі ДМР

Опалення від

КП «Тепломерко»

Гаряча вода від

бойлер

1. Кількість робітників

49/45/4

чоловік.

11/8 год./добу.

2. Робочих днів на місяць

22/8

3. Розрахунок витрат на власні потреби

м³/міс.

4. Площа прибирання підлог, сходів

I поверх - 648,1 м²
II поверх - 632,4 м²
III поверх - 634,8 м²
IV поверх - 589,1 м²

5. Легкових машин

6. Вантажних машин

7. Площа земельної ділянки (з визначенням особливості ґрунтів: газони, квітники тощо)

8. Автомати газводи

9. Душеві, ванни

10. Унітаз загального користування

11

11. Умивальник загального користування

104

12. Пісуар, біде

13. Їдальня:

◀ Площа їдальні

◀ Кількість блюд на добу

◀ Портомийка

◀ Холодильні агрегати

14. Перелік технологічного обладнання:

Розрахункова норма водовикористання

V=

м³/добу х

= 0

м³/міс.

Норма водовикористання згідно ТУ №

від

V=

м³/добу х

=

м³/міс.

15. Наявність лічильника

Є

тип

МТК 32 КВ 1,5

Обсяги води на

2024р.

593 м³/зимо

м³/міс.

2024р.

1457 м³/літо

м³/міс.




ВИКОНАВЕЦЬ

м.п.

П.І.Б.

ГОРЬВА Т.І.

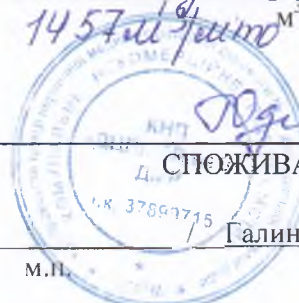

СПОЖИВАЧ

м.п.

П.І.Б.

Галина ОДІНЦОВА

РОЗРАХУНОК ОБ'ЄМІВ ПОСЛУГ

Найменування споживача / вид діяльності

КНП «ДЦПМСД №9» ДМР, амбулаторія №5

Адреса (фактична)

м. Дніпро, вул. Лобачевського, 17А

Водопостачання здійснюється від

Опалення від

КП «Теплоенерго»

Гаряча вода від

Бойлер

1. Кількість робітників

6

чоловік.

11 год./добу.

2. Робочих днів на місяць

22

3. Розрахунок витрат на власні потреби

м³/міс.

4. Площа прибирання підлог, сходів

281,7 м²

5. Легкових машин

Відвідувачі - 10 гол./день

6. Вантажних машин

7. Площа земельної ділянки (з визначенням особливості ґрунтів: газони, квітники тощо)

8. Автомати газводи

9. Душеві, ванни

10. Унітаз загального користування

3

Норма згідно існуючого договору

11. Умивальник загального користування

14

12. Пісуар, біде

13. Ідальня:

◀ Площа ідальні

◀ Кількість блюд на добу

◀ Портомийка

◀ Холодильні агрегати

14. Перелік технологічного обладнання:

Розрахункова норма водовикористання

V=

м³/добу x

=

м³/міс.

Норма водовикористання згідно ТУ №

від

:

V=

м³/добу x

=

м³/міс.

15. Наявність лічильника

Г

тип

КВБ-20. М. 3д

Обсяги води на

2024р.

, 29

м³/міс.

2024р.

м³/міс.



ВИКОНАВЕЦЬ

ГОРЕВА Т.І.

м.п.

П.І.Б.



СПОЖИВАЧ

Галина ОДІНЦОВА /

П.І.Б.

РОЗРАХУНОК ОБ'ЄМІВ ПОСЛУГ / мед. закл.

Найменування споживача / вид діяльності

КНП «ДЦПМСД №9» ДМР, амбулаторія №3

Адреса (фактична)

м. Дніпро, вул. Батумська, 13

Водопостачання здійснюється від мереж:

КНП «МКС №6» ДМР

Опалення від

КП «Теплоенерго»

Гаряча вода від

Бойлер

1. Кількість робітників

30/5 чоловік.

11/8 год./добу.

2. Робочих днів на місяць

22/8

Виробувати ~ 200 тн/міс

3. Розрахунок витрат на власні потреби

м³/міс.

4. Площа прибирання підлог, сходів

I пов. - 738,3 м², II пов. - 726,5 м², III пов. - 725,8 м²

5. Легкових машин

6. Вантажних машин

7. Площа земельної ділянки (з визначенням особливості ґрунтів: газони, квітники тощо)

8. Автомати газводи

9. Душеві, ванни

10. Унітаз загального користування

300

11. Умивальник загального користування

3000

12. Пісуар, біде

0

13. Їдальня:

Площа їдальні

Кількість блюд на добу

Портомийка

Холодильні агрегати

14. Перелік технологічного обладнання:

Розрахункова норма водовикористання

Обсяг водопост. помп. 88 м³/міс.

V=

м³/добу x

=

м³/міс.

Норма водовикористання згідно ТУ №

Від

V=

м³/добу x

=

м³/міс.

15. Наявність лічильника

Є

тип

КВБ-20 ПК 32

Обсяги води на

2024р.

377

м³/міс.

2024р.

м³/міс.



Виконавець

М.П.

03341304

П.І.Б.



Споживач

М.П.

Галина ОДІНЦОВА /

П.І.Б.