

Формат А1	Копіюваб	Погоджено:	
Інв.№ ор.	Підпис і дата	Зак.Інв.№	

Умовні позначення:


- | | |
|---|---|
|  | Межа землевідведення (0,2855га) |
|  | Будівлі і споруди |
|  | Господарсько-питний водопровід, що прокладається та реконструюється |
|  | Пожежний гідрант |
|  | Побутова каналізація, що прокладається |
|  | Дощова каналізація, що прокладається та реконструюється |
|  | Теплова мережа ТМ |
|  | Кабель у ПНД, двохстін. трубі,
прокладений під проїздами та перетинах з мережами |
|  | Кабельна лінія освітлення 0,4кВ |
|  | Світильник Rosa ISKRA LED 24W, опора 7 м. |

Експлікація будівель та споруд

№ на генплані	Найменування	Поверховість	Площа забудови, м²	Примітка
1	Громадська будівля	4	1183,75	проект.
	Майданчик для автомобілів на 5м/м		-	проект.

Техніко-економічні показники за генеральним планом

Поз.	Найменування показника	Од. вим.	Площа	% спів- відношення	Примітка
1	Площа земельної ділянки	га	0,2855	100%	-
2	Площа забудови	м ²	1183,75	41,46%	-
3	Площа твердого покриття	м ²	1232,67	43,18%	-
4	Площа озеленення	м ²	438,58	15,36%	-

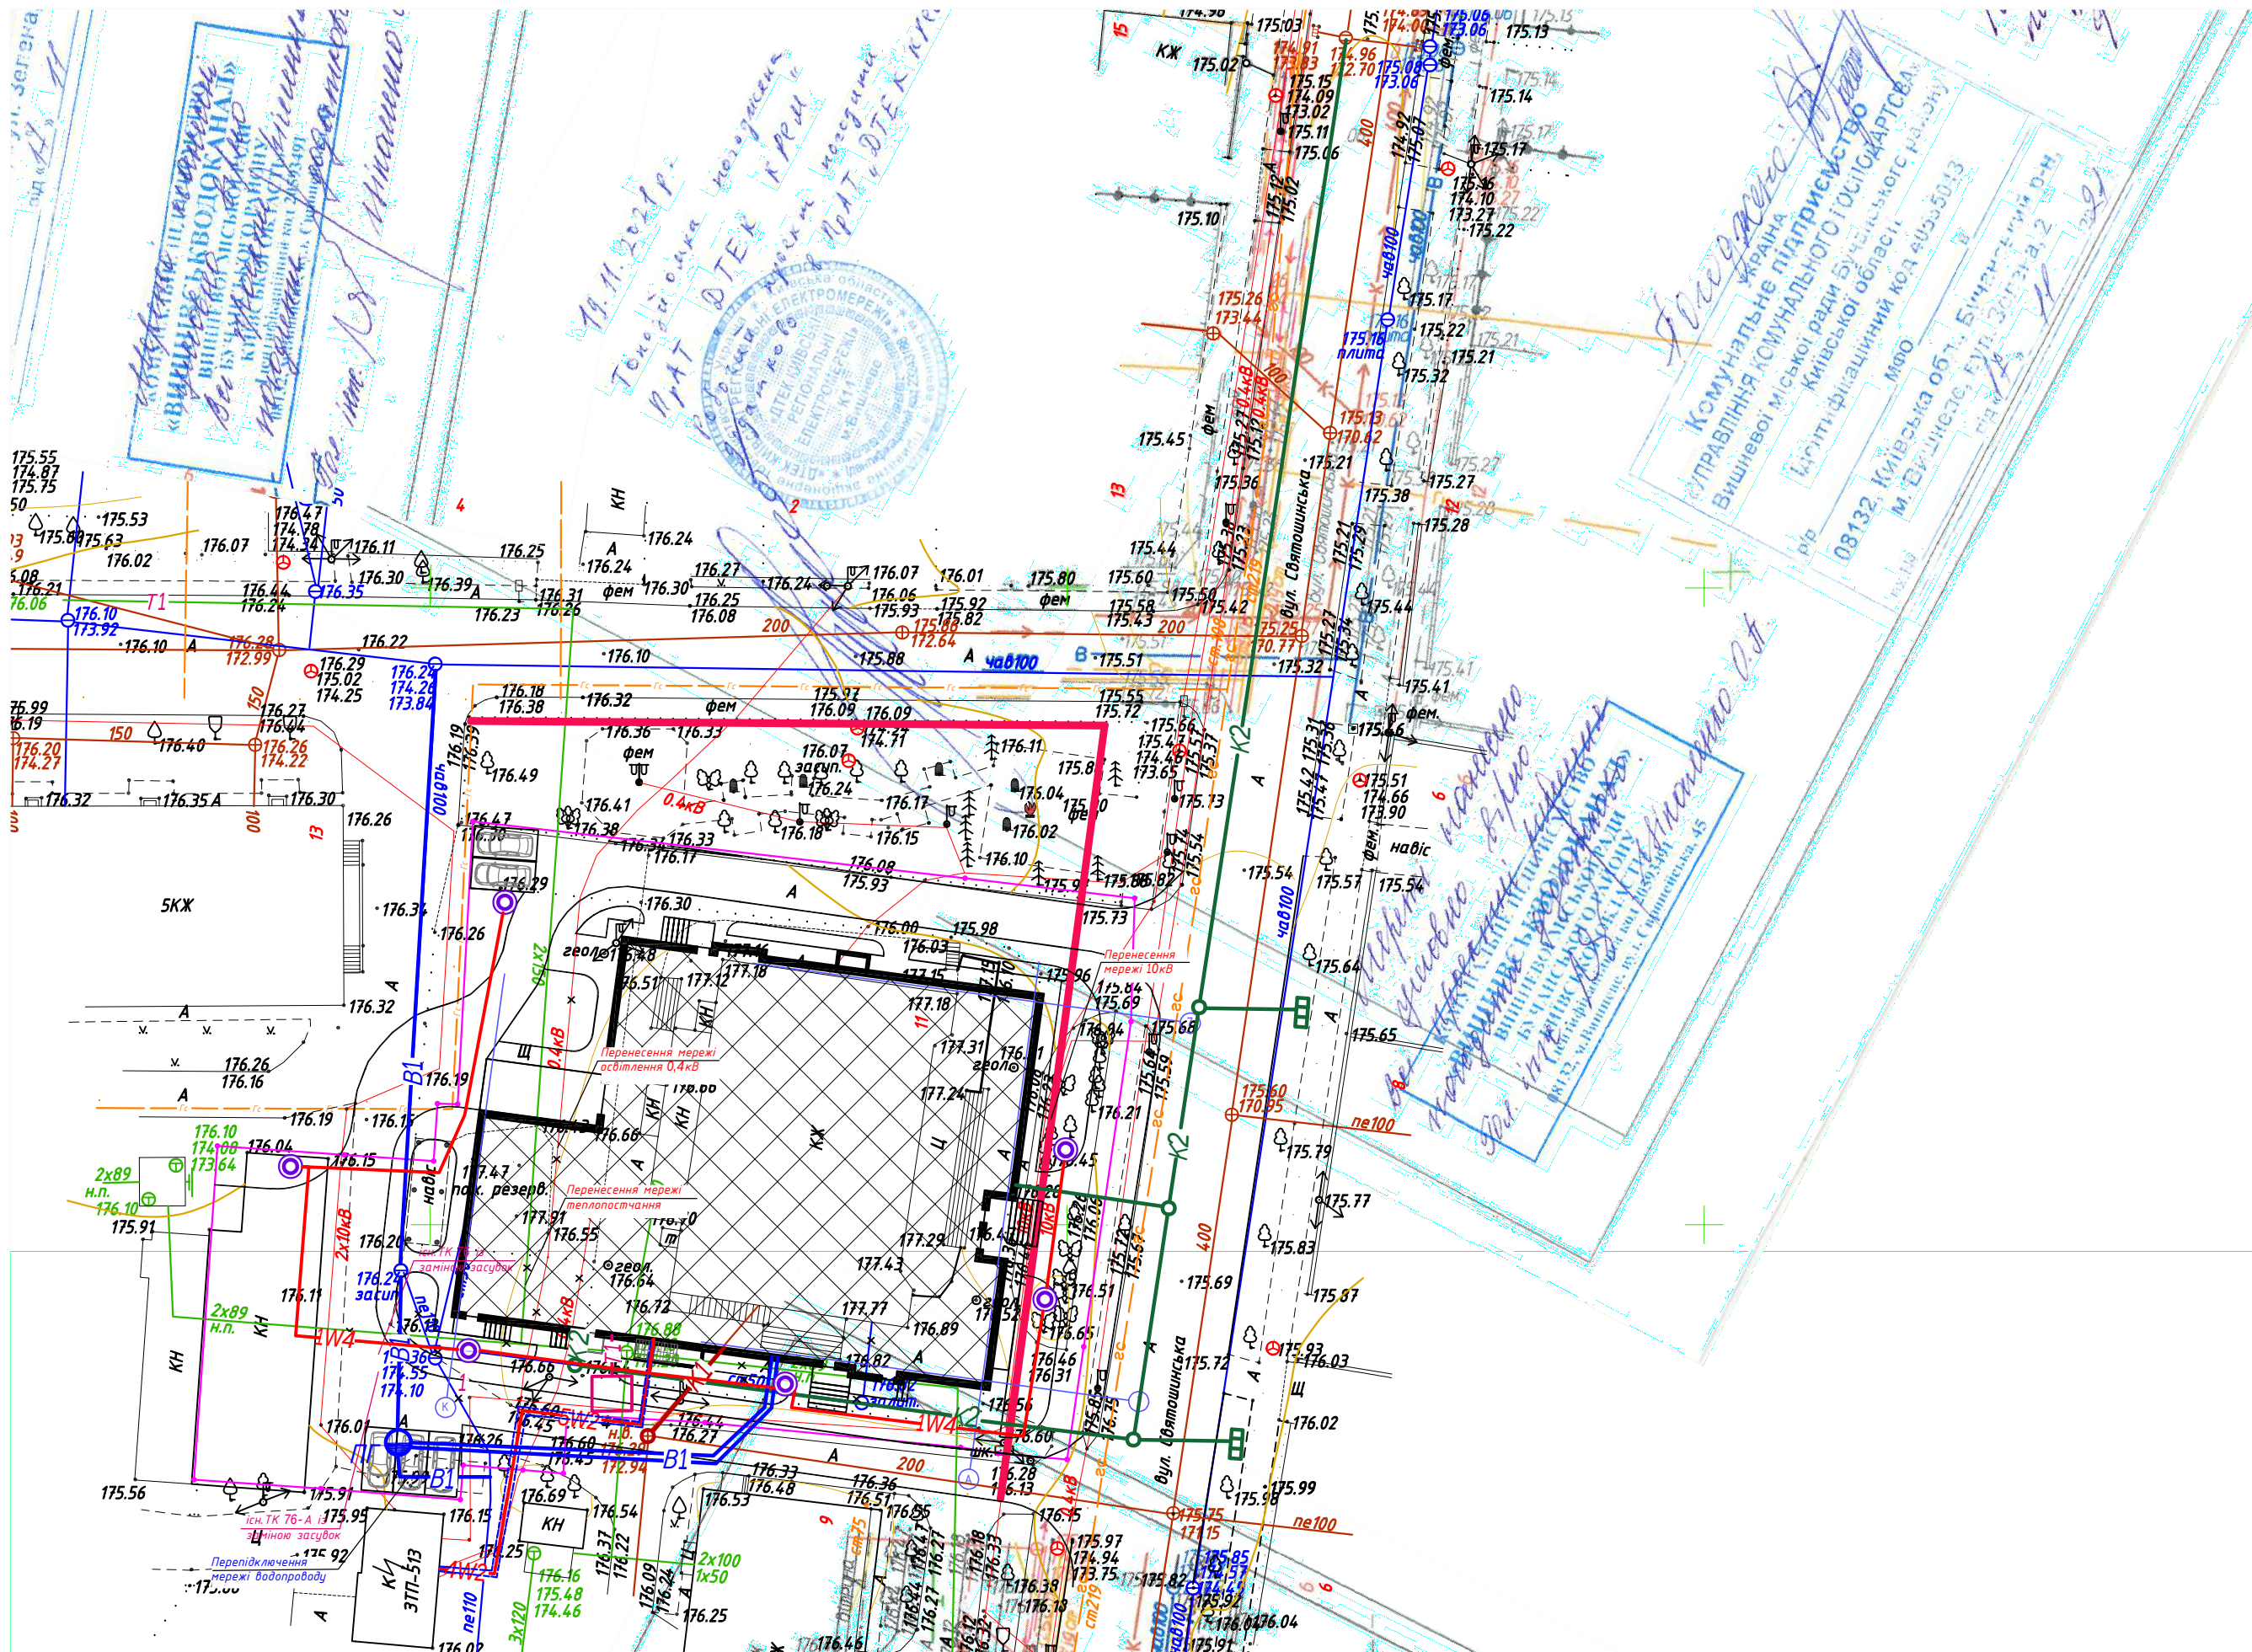

УВАГА! Видалення дерев, кущів, газонів і квітників виконати з дотриманням вимог ПКМУ від 01.08.2006р. № 1045 і компенсаційних насаджень

(п. 4.16 ДБН Б.2.2-5:2011 "Планування та забудова міст, селищ і функціональних територій. Благоустрій території"). Видалення зелених насаджень

здійснити за згодою виконавчого органу міської ради (компетентного органу).

[illegible]