

Умовні позначення:


- Межа землевідведення (0,2855 га)
- Будівлі і споруди
- B1

Господарсько-питний водопровід, що прокладається на реконструюється
- ПГ

Пожежний гідрант
- K1

Побудова каналізація, що прокладається
- K2

Дощова каналізація, що прокладається та реконструюється

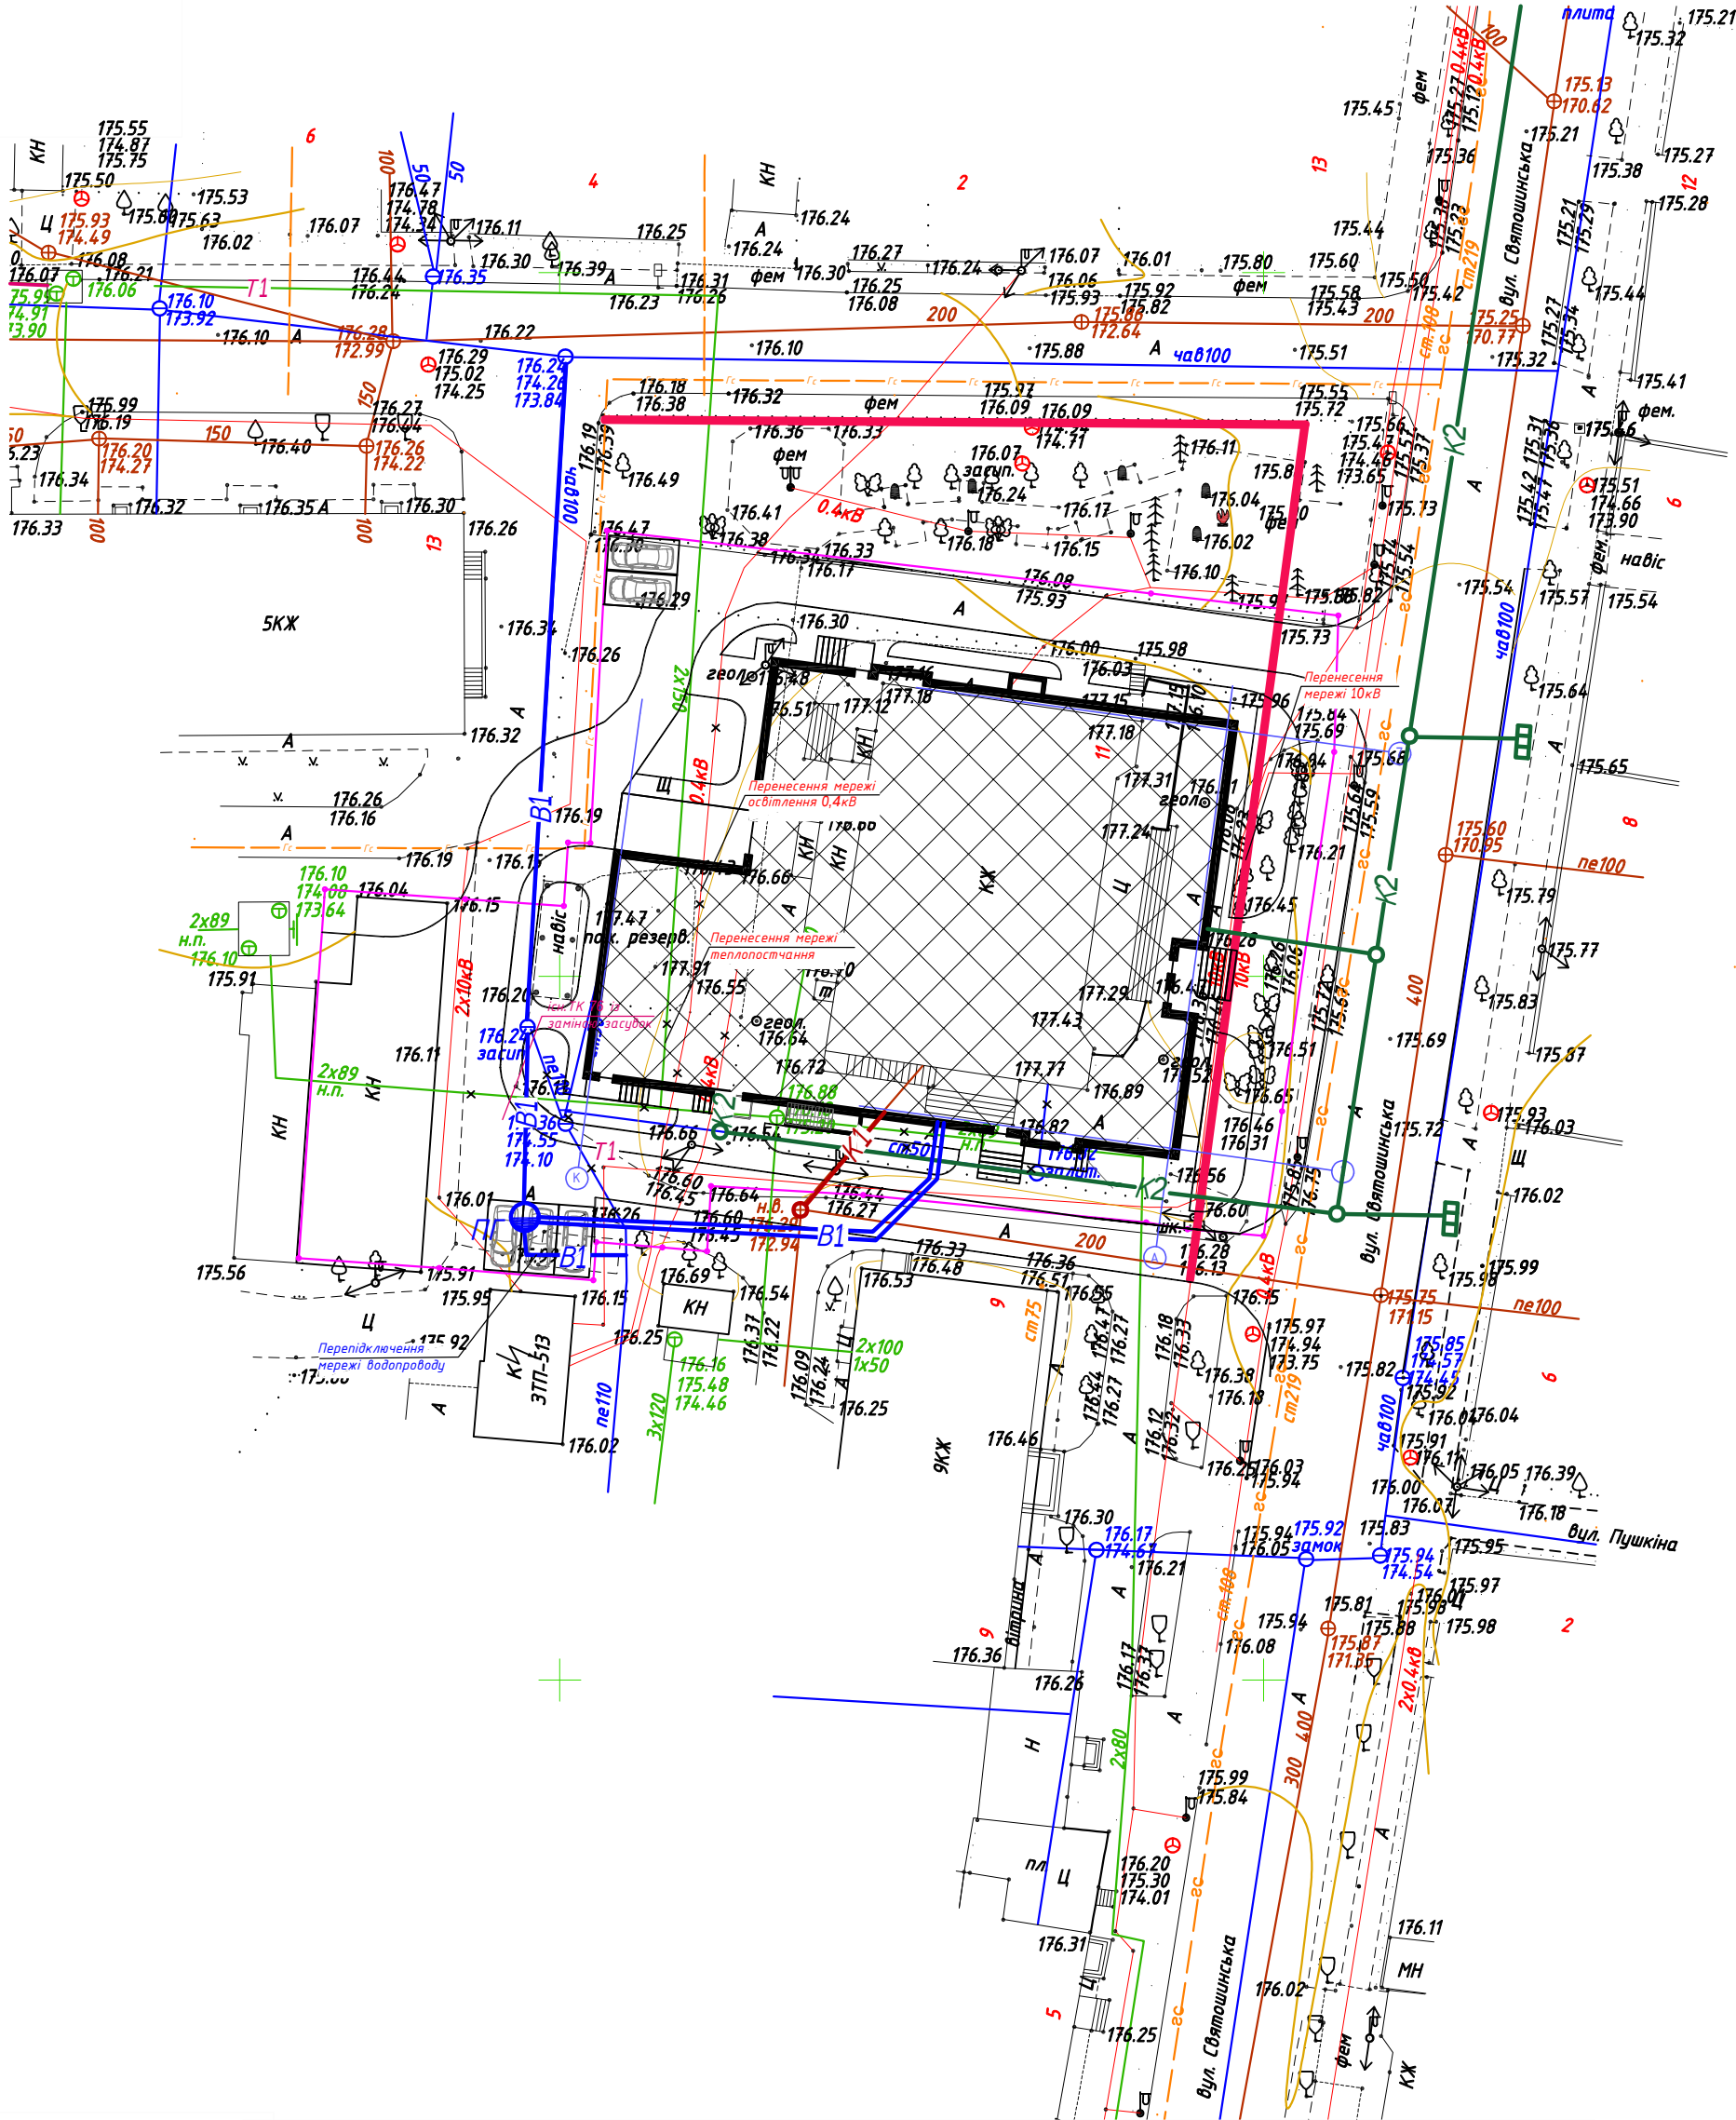

Експлікація будівель та споруд

№ на генп-лані	Найменування	Поверхо-вість	Площа забудови, м²	Примітка
1	Громадська будівля	4	1183,75	проект.
	Майданчик для автомобілів на 5м/м		-	проект.

Техніко-економічні показники за генеральним планом

Поз	Найменування показника	Од вим.	Площа	% спів-відношення	Примітка
1	Площа земельної ділянки	га	0,2855	100%	-
2	Площа забудови	м²	1183,75	41,46%	-
3	Площа твердого покриття	м²	1232,68	43,18%	-
4	Площа озеленення	м²	438,58	15,36%	-

П2021-04/1-ЗВК

Реконструкція нежитлової будівлі під громадську будівлю з спорудою цивільного призначення для розніщення адміністративних органів місцевого саморядування та центру надання адміністративних послуг Вишневої міської громади за адресою: Київська область, Бучанський район, м.Вишневе, вул.Святошинська, 11					Громадська будівля		
Зм.	Кільк.	Арк. № док.	Підпис	Дата	П	1	1
ГІП	Петелько Н.В.	08.23			План зовнішніх мереж водопроводу та каналізації		
Перевір.	Петелько Н.В.	08.23					
Розробив	Лазутіна А.Я.	08.23					
Н.контр.	Лисиця Т.Д.	08.23			ТОВ "Проектна компанія "Інжгруп" Кваліфікаційний сертифікат інженера-проектувальника АР №012343 від 07.09.2016р.		