


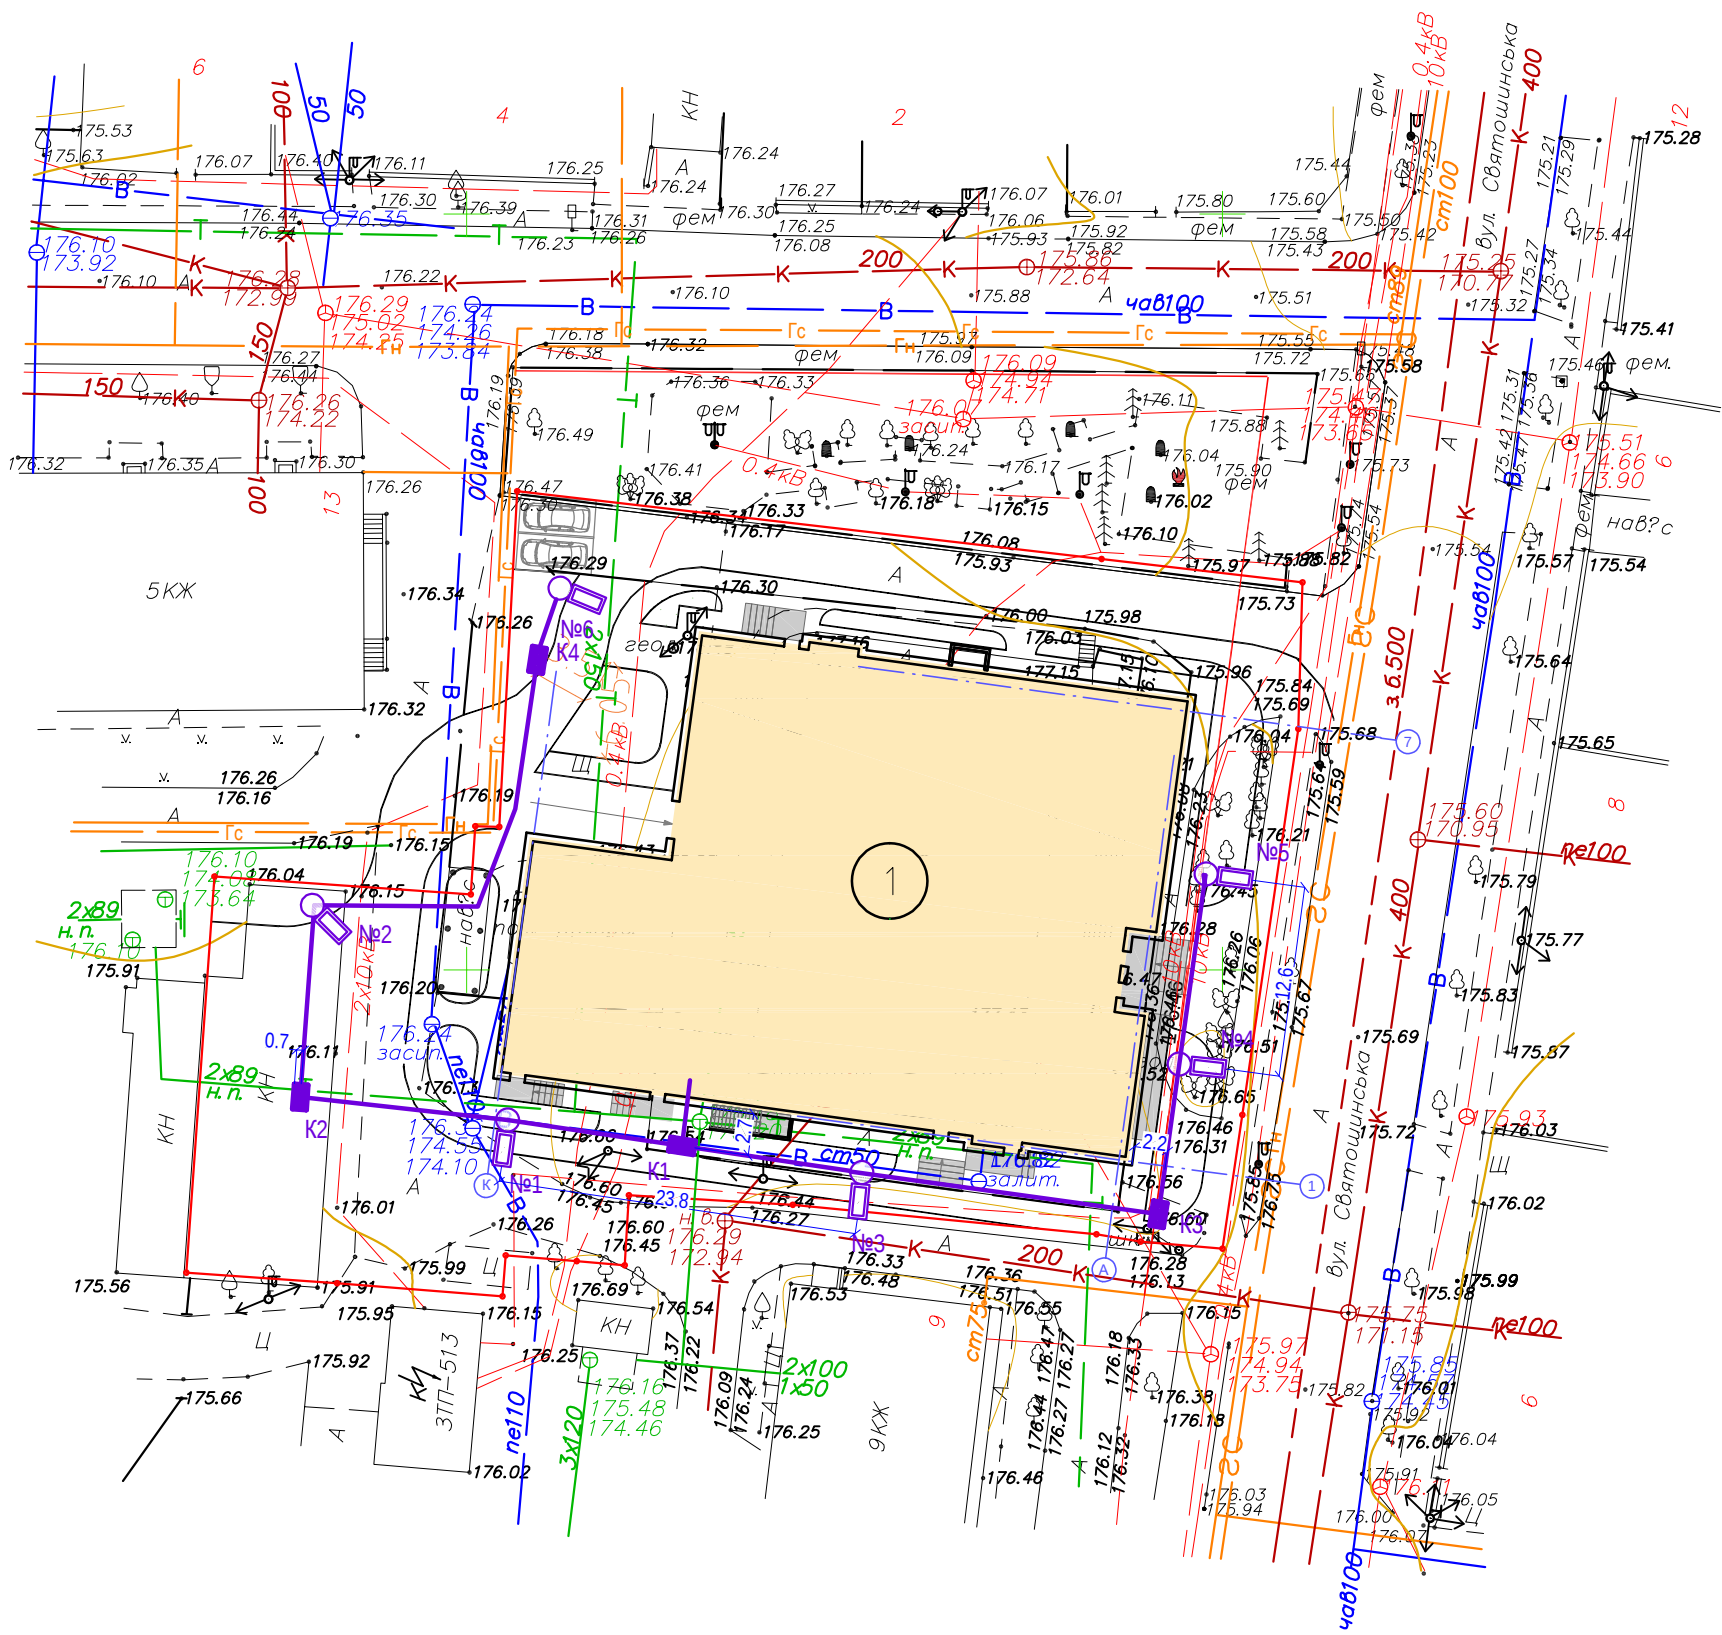

Експлікація будівель та споруд


№ на генплані	Найменування	Поверхо-вість	Площа забудови, м ²	Примітка
1	Громадська будівля	4	1183,75	проект.
	Майданчик для автомобілів на 5м/м		-	проект.

Умовні позначення:

- 
- Кабельна мережа зовнішнього освітлення 0,4кВ в двостінних гофрованих ПНД/ПВД трубах Ø40мм
- 
- Оглядовий перехідний колодязь з кришкою для двостінних труб, 310х210х230мм
- 
- Світильник Rosa ISKRA LED 24W, опора 7 м.

Вид

1-1

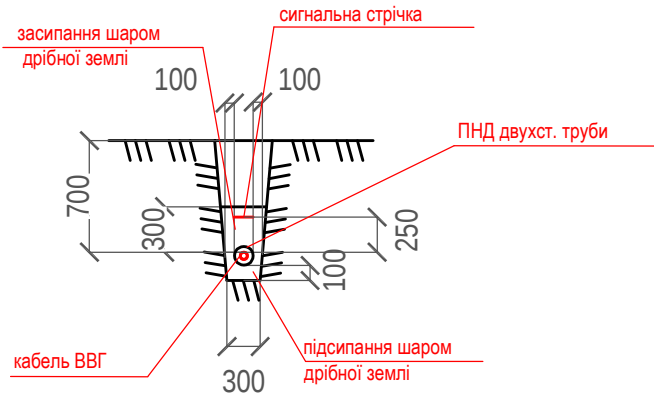

Примітки:

1. Мережу освітлення прокласти на глибині 0,7м від рівня землі кабелем АВВГ 4х4 кв.мм. Через значну кількість перетинів інженерних комунікацій і ймовірність пошкоджень від зелених насаджень кабелі по всій довжині захищаються ПНД двостінними трубами. Додатково передбачається захистити кабель сигнальною стрічкою оранжевого кольору шириною 150мм на відстані 250мм по вертикалі з написом "Обережно кабель до 1кВ" згідно з ГДК " Інструкція з застосування та прокладання сигнальної стрічки в траншеях з силовими кабелями напругою до 35кВ та контрольними кабелями".
2. При прокладанні кабелю в траншеї він повинен мати низу підсипання, а зверху засипання шаром дрібної землі, що не містить каміння, будівельного сміття і шлаку.
3. В місцях перетинів підземних комунікацій, а також прокладки кабелю поблизу існуючих комунікацій, щоб уникнути ушкоджень, останні відшурфувати.
4. Ввід кабелів в опору виконаний в гільзах з ПНД труб. Протяжка здійснюється через смотрові перехідні колодязі з кришкою для двостінних труб.

УВАГА!

- *мінімальна відстань від силових кабелів всіх напруг до
- фундаментів будівель і споруд складає 0,6м;
- мереж водопроводу 0,5м;
- мереж каналізації 0,5м.

						П2021-04/1-1-E3			
						"Реконструкція нежитлової будівлі під громадську будівлю з сховищем цивільного захисту для розміщення адміністративних органів місцевого самоврядування та центру надання адміністративних послуг Вишневої міської громади за адресою: Київська область, Бучанський район, м.Вишневе, вул. Святошинська, 11" (Коригування)			
Зм.	Кільк.	Арк.	Недодк.	Підпис	Дата	Громадська будівля	Стадія	Аркуш	Аркушів
ГІП		Петелько Н.В.			01.22		П	1	
Перевірив	Петелько Н.В.			01.22	Внутрішньомайданчикові мережі електропостачання. План мереж освітлення прибудинкової території. М1:500				
Розробив	Лазутіна А.Я			01.22					
Н.контр.	Лусиця Т.Д.			01.22	ТОВ "Проектна компанія "Інжгруп" Кваліфікаційний сертифікат інженера-проектувальника АР №012343 від 07.09.2016р.				