



Специфікація елементів

Поз.	Позначення	Найменування	Кільк	Маса од.,кг.	Примітки
		Фундаментна плита Фп-1			
С-1	Даний аркуш	Сітка С-1	2	82,36	
ЗД-1	Серія 1.400-15.В1.120-08	Закладна деталь МН-106-03-08	6	1.0	
		Сітка С1		82,36	
1	ДСТУ 3760:2019	Ø10 А400С L=4370 мм	22	2.70	
2	ДСТУ 3760:2019	Ø10 А400С L=2650 мм	14	1.64	
		Матеріали:			
		Бетон кл. В20 (С1620); F50; W4			3,6 м³
		Бетон кл. В10 (С8/10);			1,4 м³


Фундаментна плита ФМ-1

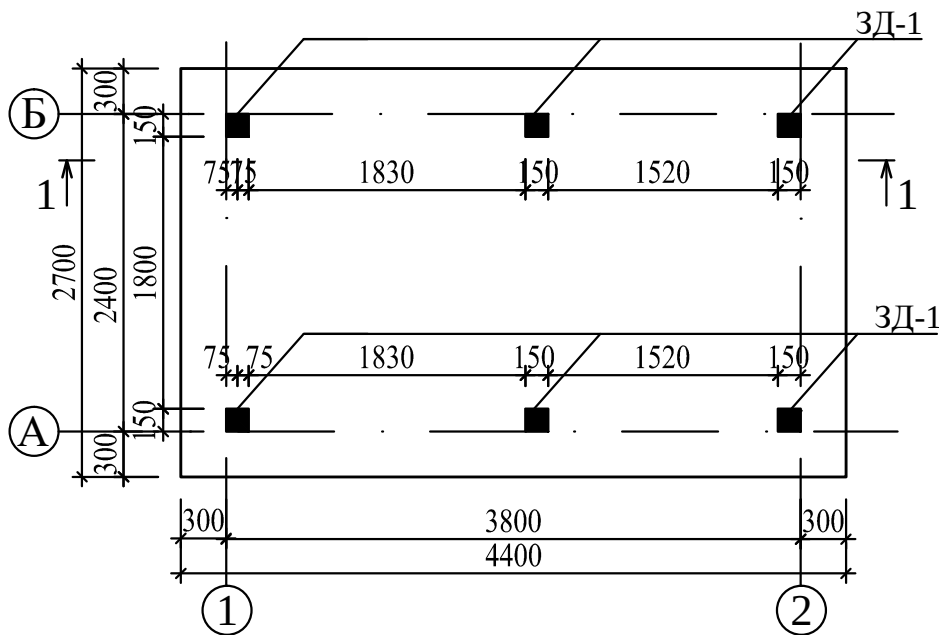

Розріз 1-1

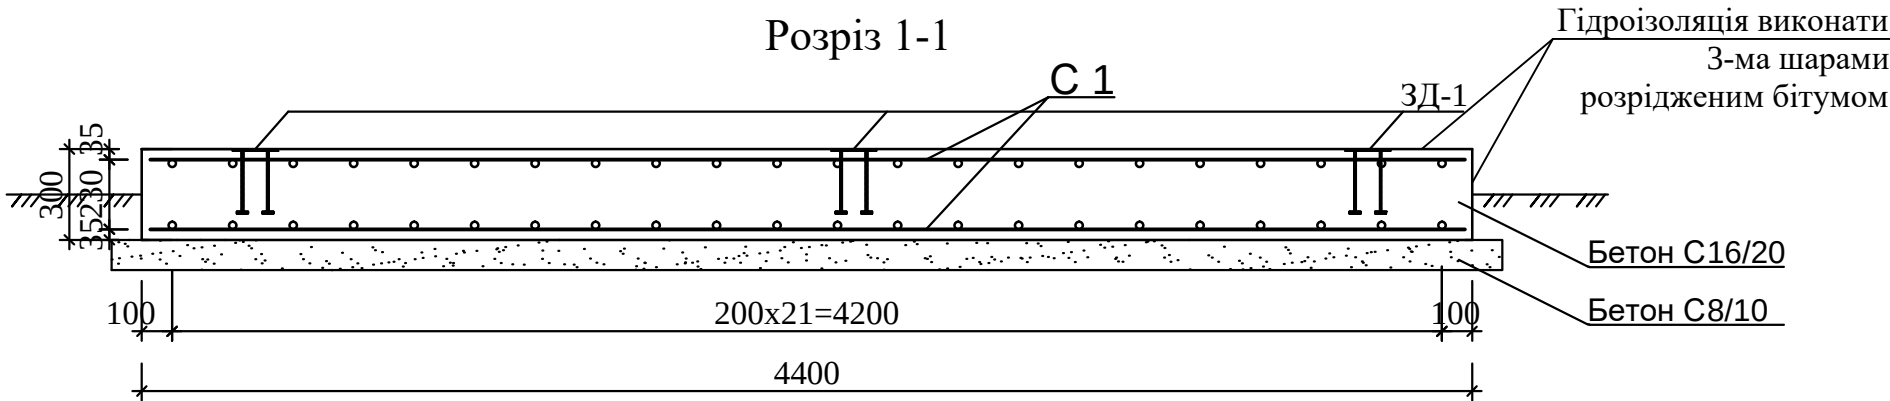

С 1

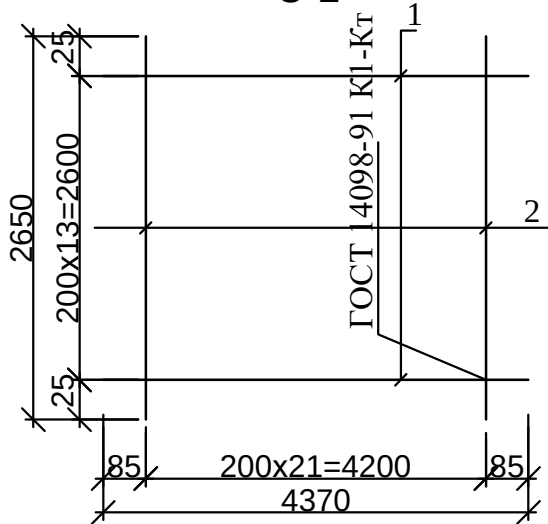

						С- 1914-АБ		
						Будівництво тролейбусної лінії по вул .Героїв Пожежних в м.Житомирі (районМальованки).		
Зміни	Кільк.	Аркуш	№ док.	Підпис	Дата	Диспетчерський пункт	Стадія	Аркуш
							Р	6
ГІП	Соловов				03.20	Фундаментна плита Фп-1. Розріз 1-1.	ТОВ "Спецбуддортпроект" м. Київ	
Розробив	Лучинський				03.20			
Перевірив	Костінов				03.20			
Н.контр.	Соловов				03.20			

Погоджено:

взам.інв. №

Підпис і дата

інв.№ ориг.