Фізична особа - підприємець
ЛУЖЕЦЬКИЙ РОМАН ВІТАЛІЙОВИЧ

Замовник: ТОВ «ДІОРО»

ЗВІТ
ПРО ІНЖЕНЕРНО-ГЕОДЕЗИЧНІ ВИШУКУВАННЯ

1.23

ТОПОГРАФО-ГЕОДЕЗИЧНА ЗЙОМКА НА ОБ'ЄКТІ «КАПІТАЛЬНИЙ РЕМОНТ БУДІВЛІ СЛАВУТИЦЬКОГО ЛІЦЕЮ СЛАВУТИЦЬКОЇ МІСЬКОЇ РАДИ ВИШГОРОДСЬКОГО РАЙОНУ КИЇВСЬКОЇ ОБЛАСТІ ШЛЯХОМ ВПРОВАДЖЕННЯ ЕНЕРГОЕФЕКТИВНИХ ЗАХОДІВ РОЗТАШОВАНОГО ЗА АДРЕСОЮ: ВУЛ. ГЕРОЇВ ДНІПРА, 6, М. СЛАВУТИЧ, ВИШГОРОДСЬКИЙ РАЙОН, КИЇВСЬКА ОБЛАСТЬ, 07101»

Чернігів – 2023 рік

Фізична особа - підприємець
ЛУЖЕЦЬКИЙ РОМАН ВІТАЛІЙОВИЧ

Замовник: ТОВ «ДІОРО»

ЗВІТ
ПРО ІНЖЕНЕРНО-ГЕОДЕЗИЧНІ ВИШУКУВАННЯ

1.23

ТОПОГРАФО-ГЕОДЕЗИЧНА ЗЙОМКА НА ОБ'ЄКТІ «КАПІТАЛЬНИЙ РЕМОНТ БУДІВЛІ СЛАВУТИЦЬКОГО ЛІЦЕЮ СЛАВУТИЦЬКОЇ МІСЬКОЇ РАДИ ВИШГОРОДСЬКОГО РАЙОНУ КИЇВСЬКОЇ ОБЛАСТІ ШЛЯХОМ ВПРОВАДЖЕННЯ ЕНЕРГОЕФЕКТИВНИХ ЗАХОДІВ РОЗТАШОВАНОГО ЗА АДРЕСОЮ: ВУЛ. ГЕРОЇВ ДНІПРА, 6, М. СЛАВУТИЧ, ВИШГОРОДСЬКИЙ РАЙОН, КИЇВСЬКА ОБЛАСТЬ, 07101»

ФІЗИЧНА ОСОБА - ПІДПРИЄМЕЦЬ Лужецький Роман Віталійович 3418407936 Україна, м.Чернігів

Фізична особа-підприємець **Роман ЛУЖЕЦЬКИЙ**

Відповідальний за якість робіт **Роман КОНДРАТЮК**

КВАЛІФІКАЦІЙНИЙ СЕРТИФІКАТ №014507 УКРАЇНА Сертифікований інженер-геодезист КОНДРАТЮК РОМАН МИКОЛАЙОВИЧ ІДЕНТИФІКАЦІЙНИЙ НОМЕР 3443112371

Чернігів – 2023 рік

Інв. № ориг.	Підпис і дата	Зам. інв. №

Позначення	Найменування	Аркуш
1.23	Підтвердження відповідального виконавця	3
	Загальні відомості	4
	Схема розташування ділянки зйомки	5
	Коротка фізико – географічна характеристика ділянки інженерно-геодезичних вишукувань	6
	Відомості про методику та технологію виконаних робіт	7
	Додатки до тексту:	
	Виписка з Єдиного державного реєстру юридичних осіб, фізичних осіб-підприємців та громадських формувань	
	Кваліфікаційний сертифікат	
	Технічне завдання на виконання інженерно-геодезичних вишукувань	
	Креслення:	
	Топографічний план М 1:500	

Зам. інв. №

Підпис і дата

Інв. № ориг.

Зм.	Кільк.	Арк.	№док.	Підпис	Дата	1.23			
ФОП		Р. ЛУЖЕЦЬКИЙ			03.23	Зміст	Стадія	Аркуш	Аркушів
Відповідальний за якість робіт		Р. КОНДРАТЮК			03.23		РП	1	1
							ФОП Лужецький Р.В.		

ПІДТВЕРДЖЕННЯ ВІДПОВІДАЛЬНОГО ВИКОНАВЦЯ

Інженерно-геодезичні вишукування на об'єкті «Капітальний ремонт будівлі Славутицького ліцею Славутицької міської ради Вишгородського району Київської області шляхом впровадження енергоефективних заходів, розташованого за адресою: вул. Героїв Дніпра, 6, м. Славутич, Вишгородський район, Київська область, 07101» виконані відповідно вимогам державних стандартів та вимогам, які висуваються до даного виду робіт.

Кваліфікаційний сертифікат інженера-геодезиста №014507 Кондратюка Р.М., що дає право виконувати зазначені роботи, відповідно до протоколу рішення кваліфікаційної комісії від 30 серпня 2019 року №8.

Відповідальний за якість робіт:
Інженер-геодезист

Роман КОНДРАТЮК

КВАЛІФІКАЦІЙНИЙ СЕРТИФІКАТ №014507 * УКРАЇНА * Сертифікований інженер-геодезист КОНДРАТЮК РОМАН МИКОЛАЙОВИЧ * ІДЕНТИФІКАЦІЙНИЙ НОМЕР 3443112371

ФІЗИЧНА ОСОБА - ПІДПРИЄМЕЦЬ Лужецький Роман Віталійович 3418407936

Зам. інв. №	Підпис і дата	Інв. № ориг.

Зм.	Кільк.	Арк.	№док.	Підпис	Дата	1.23	Стадія	Аркуш	Аркушів
ФОП		Р. ЛУЖЕЦЬКИЙ			03.23	Підтвердження відповідального виконавця	РП	1	1
Відповідальний за якість робіт		Р. КОНДРАТЮК			03.23		ФОП Лужецький Р.В.		

ЗАГАЛЬНІ ВІДОМОСТІ

Згідно замовлення та договору №1.23 від 04 березня 2023 року про надання послуг між ТОВ «ДІОРО» та ФОП Лужецький Р.В., сертифікованим інженером-геодезистом Кондратюком Романом Миколайовичем виконані інженерно-геодезичні вишукування на об'єкті «Капітальний ремонт будівлі Славутицького ліцею Славутицької міської ради Вишгородського району Київської області шляхом впровадження енергоефективних заходів, розташованого за адресою: вул. Героїв Дніпра, 6, м. Славутич, Вишгородський район, Київська область, 07101» в березні 2023 р.

Метою робіт було виготовлення топографічного плану М 1:500 на ділянці зйомки за вказаною адресою.

Площа ділянки зйомки – 1,0 га.

Зам. інв. №

Підпис і дата

Інв. № ориг.

Зм.	Кільк.	Арк.	№док.	Підпис	Дата	1.23			
ФОП		Р. ЛУЖЕЦЬКИЙ			03.23	Загальні відомості	Стадія	Аркуш	Аркушів
Відповідальний за якість робіт		Р. КОНДРАТЮК			03.23		РП	1	4
							ФОП Лужецький Р.В.		

ФІЗИЧНА ОСОБА - ПІДПРИЄМЕЦЬ Лужецький Роман Віталійович 3418407936 Україна

Сертифікований інженер-геодезист Кондратюк Роман Миколайович ІДЕНТИФІКАЦІЙНИЙ НОМЕР 3443312377

СХЕМА РОЗТАШУВАННЯ ДІЛЯНКИ ЗЙОМКИ

- ділянка зйомки

Зм.	Кільк.	Арк.	№док.	Підпис	Дата	1.23	Арк. 2

Зам. інв. №

Підпис і дата

Інв. № ориг.

КОРОТКА ФІЗИКО-ГЕОГРАФІЧНА ХАРАКТЕРИСТИКА ДІЛЯНКИ ІНЖЕНЕРНО-ГЕОДЕЗИЧНИХ ВИШУКУВАНЬ

За геоморфологічним районуванням України (Грубрін Ю.Л., 1972) ділянка розташована в межах Чернігівсько-Городнянської моренно-зандрової рівнини.

Рельєф поверхні рівнинний, абсолютні відмітки змінюються від 146,4 до 147,5 м.

Ділянка зйомки розташована за адресою: вул. Героїв Дніпра, 6, м. Славутич, Вишгородський район, Київська область, 07101.

На ділянку існує топографічна зйомка тридцятирічної давнини, яка є неактуальною за давністю часу та новими умовами до проектування, тому доцільно виконання нової зйомки.

ВІДОМОСТІ ПРО МЕТОДИКУ ТА ТЕХНОЛОГІЮ РОБІТ

Польові та камеральні топографо-геодезичні роботи виконувались у березні 2023 року, згідно замовлення та договору №1.23 від 04 березня 2023 року про надання послуг між ТОВ «ДІОРО» та ФОП Лужецький Р.В., сертифікованим інженером-геодезистом Кондратюком Романом Миколайовичем.

Об'єкт розташований за адресою: вул. Героїв Дніпра, 6, м. Славутич, Вишгородський район, Київська область, 07101.

Площа ділянки зйомки – 1,0 га.

Система координат – СК-63.

Система висот – БАЛТІЙСЬКА 77.

За планово-висотну основу прийняті були пункти міської полігонометрії №№ 24, 25, 26.

Кутові та лінійні виміри проведені тахеометром «SOKKIA TOPCOM CO., Ltd» SET610 одним прийомом. Журнал польових вимірів не вівся в зв'язку з тим, що запис даних ведеться в автоматичному режимі в формі SDR внутрішнім програмним забезпеченням електронного тахеометра. Врівноваження планово-висотної мережі виконано за допомогою програмного забезпечення на персональному комп'ютері.

Зйомка підземних і надземних інженерних комунікацій не виконувалась згідно технічного завдання на виконання інженерно-геодезичних вишукувань.

На топографічному плані показано утеплену частину стін будинку ліцею згідно технічного завдання на виконання інженерно-геодезичних вишукувань.

Всі інженерно-геодезичні вишукування виконані згідно вимогам діючих ДБН А.2.1.-1-2008 «Інженерні вишукування для будівництва»; «Інструкція з топографічного знімання у масштабах 1:2000, 1:1000, 1:500» (ГКНТА-2.04-02-98); «Правила з техніки безпеки на топографо-геодезичних роботах»); (ПТБ – 88).

ДОДАТКИ ДО ТЕКСТУ

ВИПИСКА
з Єдиного державного реєстру юридичних осіб, фізичних осіб-підприємців та громадських формувань

ФІЗИЧНА ОСОБА - ПІДПРИЄМЕЦЬ ЛУЖЕЦЬКИЙ РОМАН ВІТАЛІЙОВИЧ

Реєстраційний номер облікової картки платника податків, або серія та номер паспорта:
3418407936

Місцезнаходження фізичної особи - підприємця:
Україна, 14013, Чернігівська обл., місто Чернігів, вул.Кореня Терентія, будинок 29

Дата та номер запису в Єдиному державному реєстрі юридичних осіб, фізичних осіб-підприємців та громадських формувань:
01.06.2021, 2000640000000051305

Прізвища, імена, по батькові осіб, які мають право вчиняти юридичні дії від імені фізичної особи - підприємця без довіреності, у тому числі підписувати договори, дані про наявність обмежень щодо представництва від імені фізичної особи - підприємця:
Відомості відсутні

Відомості, отримані в порядку інформаційної взаємодії між Єдиним державним реєстром юридичних осіб, фізичних осіб - підприємців та громадських формувань та інформаційними системами державних органів:
01.06.2021, ДЕРЖАВНА СЛУЖБА СТАТИСТИКИ УКРАЇНИ, 37507880

01.06.2021, 252621136154, ГОЛОВНЕ УПРАВЛІННЯ ДПС У ЧЕРНІГІВСЬКІЙ ОБЛАСТІ, ЧЕРНІГІВСЬКА ДПІ (М.ЧЕРНІГІВ), 44094124, (дані про взяття на облік як платника податків)

01.06.2021, 10000002069456, ГОЛОВНЕ УПРАВЛІННЯ ДПС У ЧЕРНІГІВСЬКІЙ ОБЛАСТІ, ЧЕРНІГІВСЬКА ДПІ (М.ЧЕРНІГІВ), 44094124, (дані про взяття на облік як платника єдиного внеску)

Запис про припинення підприємницької діяльності фізичної особи - підприємця або підприємницьку діяльність фізичної особи - підприємця припинено:
Відомості відсутні

Види економічної діяльності:

71.12 Діяльність у сфері інжинірингу, геології та геодезії, надання послуг технічного консультування в цих сферах (основний)

Інформація для здійснення зв'язку:
+38(063)-332-82-11, azzi_2007@ukr.net

Номер, дата та час формування виписки:
325733089257, 02.06.2021 14:23:38

Управління адміністративних послуг Чернігівської міської ради

Гаркавенко В.В.

КВАЛІФІКАЦІЙНА КОМІСІЯ

НАЦІОНАЛЬНИЙ УНІВЕРСИТЕТ
БІОРЕСУРСІВ І ПРИРОДОКОРИСТУВАННЯ
УКРАЇНИ

КВАЛІФІКАЦІЙНИЙ СЕРТИФІКАТ
інженера-геодезиста

№ 014507

виданий **Кондратюку Роману Миколайовичу**

Відповідно до протоколу рішення Кваліфікаційної комісії від 30 серпня 2019 року № 8

Кваліфікаційний сертифікат підтверджує відповідність особи кваліфікаційним характеристикам професії та її спроможність самостійно проводити топографо-геодезичні і картографічні роботи.

Дата видачі – 5 вересня 2019 року

Голова
Кваліфікаційної комісії О. В. Краснолуцький

Ректор Національного
університету біоресурсів
і природокористування України С. М. Ніколаєнко

Погоджено:
Виконавець

ФОП Лужецький Р.В.

Роман ЛУЖЕЦЬКИЙ
(підпис)

04 березня 2023 року

Затверджено:
Замовник

Директор ТОВ "ДІОРО"

Володимир ПАВЛЕНКО
(підпис)

04 березня 2023 року

ТЕХНІЧНЕ ЗАВДАННЯ

на виконання інженерно-геодезичних вишукувань

1. Повне найменування об'єкта: ***«Капітальний ремонт будівлі Славутицького ліцею Славутицької міської ради Вишгородського району Київської області шляхом впровадження енергоефективних заходів, розташованого за адресою: вул. Героїв Дніпра, 6, м. Славутич, Вишгородський район, Київська область, 07101».***

2. Місце розташування й межі району (ділянки): ***вул. Героїв Дніпра, 6, м. Славутич, Вишгородський район, Київська область, 07101.***

3. Замовник: ***ТОВ «ДІОРО».***

4. Технічна характеристика проектованого об'єкта та стадія проектування: ***інженерно-геодезичні вишукування для капітального ремонту будівлі Славутицького ліцею шляхом впровадження енергоефективних заходів.***

5. Детальність і повнота відображення ситуації об'єкта : ***виконати топографічну зйомку ділянки, орієнтовною площею 1,0 га.***

6. Точність визначення просторового положення елементів ситуації (масштаб) : ***М 1:500.***

7. Спеціальні вимоги: ***не виконувати зйомку підземних і надземних інженерних комунікацій.***

8. Перелік звітних матеріалів, зразки форм їх подання у випадку виконання спеціальних видів робіт: ***звіт про інженерно-геодезичні вишукування.***

9. Відомості про наявність матеріалів вишукувань минулих років: ***існує дуже застаріла топографічна зйомка М 1:500.***

10. Додатки:

а) Ситуаційний план (схема) розташування об'єкту зйомки.

Відповідальний представник замовника:
провідний інженер ТОВ «ДІОРО» Євгеній ЗВОЛЬ

КРЕСЛЕННЯ

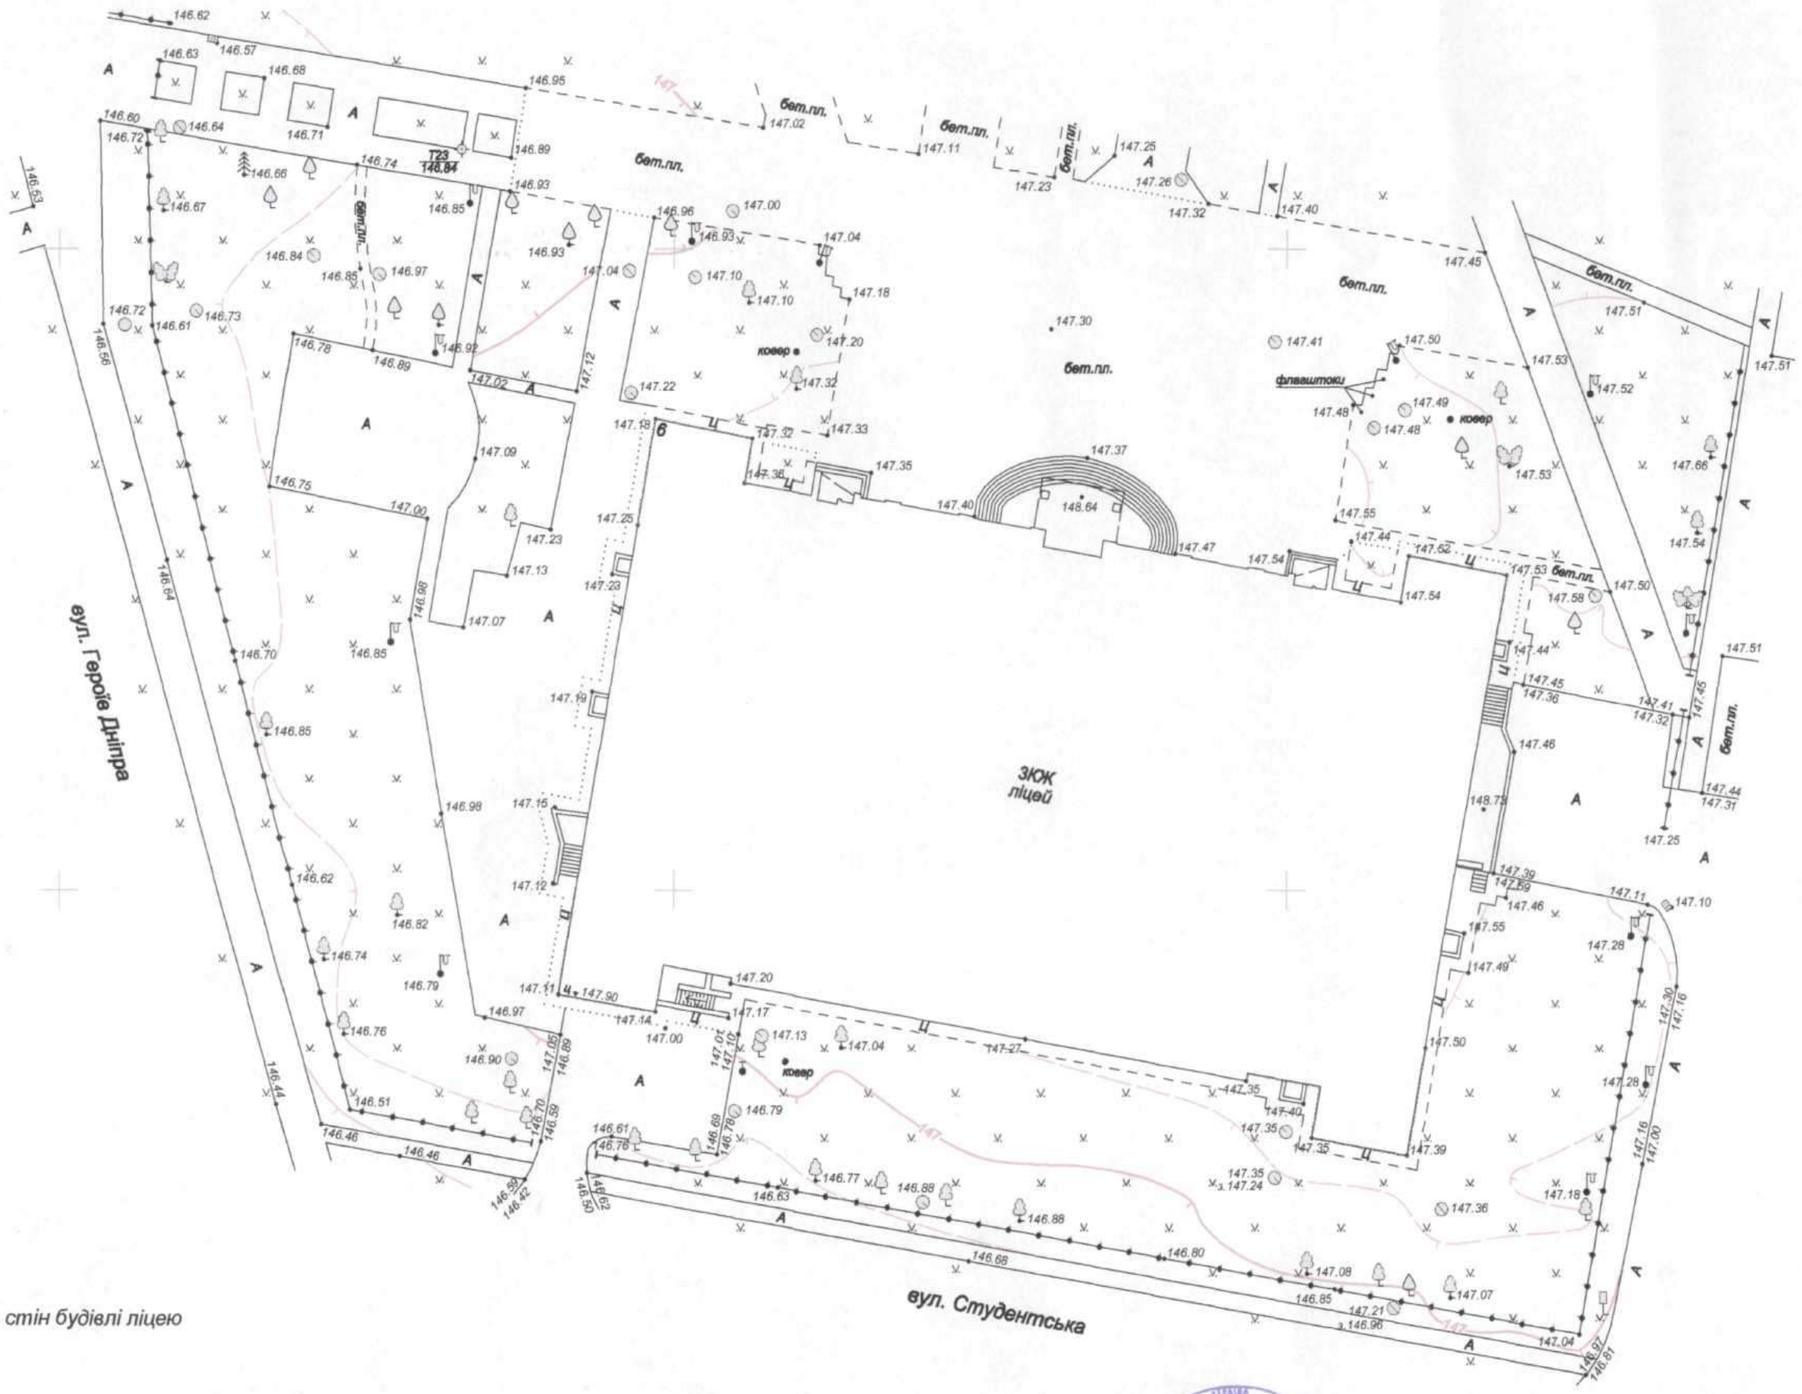

Примітки:

- утеплена частина стін будівлі ліцею

Легенда:

Система координат: СК-63

Система висот: Балтійська 77

					1.23			
Зм.	Кільк.	Арк.	№док.	Підпис	Дата	Топографо-геодезична зйомка на об'єкті: «Капітальний ремонт будівлі Славутицького ліцею Славутицької міської ради Вишгородського району Київської області шляхом впровадження енергоефективних заходів, розташованого за адресою: вул. Героїв Дніпра, 6, м. Славутич, Вишгородський район, Київська область, 07101»		
ФОП		Р. ЛУЖЕЦЬКИЙ				Стадія	Аркуш	Аркушів
Відповідальний за якість робіт		Р. КОНДРАТЮК				Інженерно-геодезичні вишукування	РП	1	1
						ТОПОГРАФІЧНИЙ ПЛАН М 1:500	*ФОП Лужецький Р.В. 2023*	

Лужецький Роман Віталійович