

Відомість робочих креслень основного комплекту ОВ

Аркуш	Найменування	Примітка
1	Загальні дані	
2	Вентиляція. Фрагмент плану котельні М1:50	
3	Вентиляція. Розріз 1-1 М1:50	
4	Вентиляція. Розріз 2-2 М1:50	


Відомість документів, на які посилаються
та які додаються


Позначення	Найменування	Примітка
Документи, на які посилаються		
ГОСТ 3262-75	Трубы стальные водогазопроводные.	
ДБН В.2.5-67:2013	Опалення, вентиляція та кондиціонування.	
ДБН В.2.6-31:2006	Конструкції будинків і споруд. Теплова ізоляція будівель.	
Серія 4.904-69	Деталі кріплення сантехнічних приладів та трубопроводів	
Серія 4.903-10	Вироби та деталі трубопроводів для теплових мереж	
Документи, які додаються		
17-10/2022-ОВ.С	Специфікація обладнання	на 1 арк.

Загальні вказівки


- Робочі креслення розроблені у відповідності з вимогами нормативних документів.
- Всі монтажні роботи виконати відповідно до креслень і існуючих правил на монтажні роботи з обов'язковою технічною ревізією устаткування перед монтажем і дотриманням правил техніки безпеки.
- Опалення не передбачається. Тепловтрати повністю компенсуються за рахунок теплонадходжень від нагрітих поверхонь котла та тепломеханічного обладнання.
- В котельні запроектована приточно-витяжна, природна вентиляція з 3-х кратним повітрообміном, що забезпечує витрату повітря необхідну для горіння і загальнообмінної вентиляції.
Приплив повітря здійснюється через запроектовані регулюємі жалюзійні решітки РР 1200х900(н) (2 шт.), нещільності вікон і дверей. Видалення-через існуючі дахові дефлектори Ф600мм (2 шт.).
- Робочі креслення розроблені відповідно до діючих норм, правил і стандартів.

Зам. інв. №	
Підпис і дата	
інв. № од.	

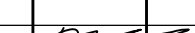						17-10/2022-ОВ			
						Реконструкція котельні по вул.Коцюбинського, 2а в м.Полтава з переведенням її в автоматизований режим роботи. Коригування			
Зм.	Кіл.	Арк.	№ док	Підпис	Дата		Стадія	Аркуш	Аркушів
ГІП		Коваленко			10.2022	Вентиляція	РП	2	
Н. контроль		Коваленко			10.2022				
Розробив		Коваленко			10.2022	Загальні дані	ФОП Коваленко В.С.		

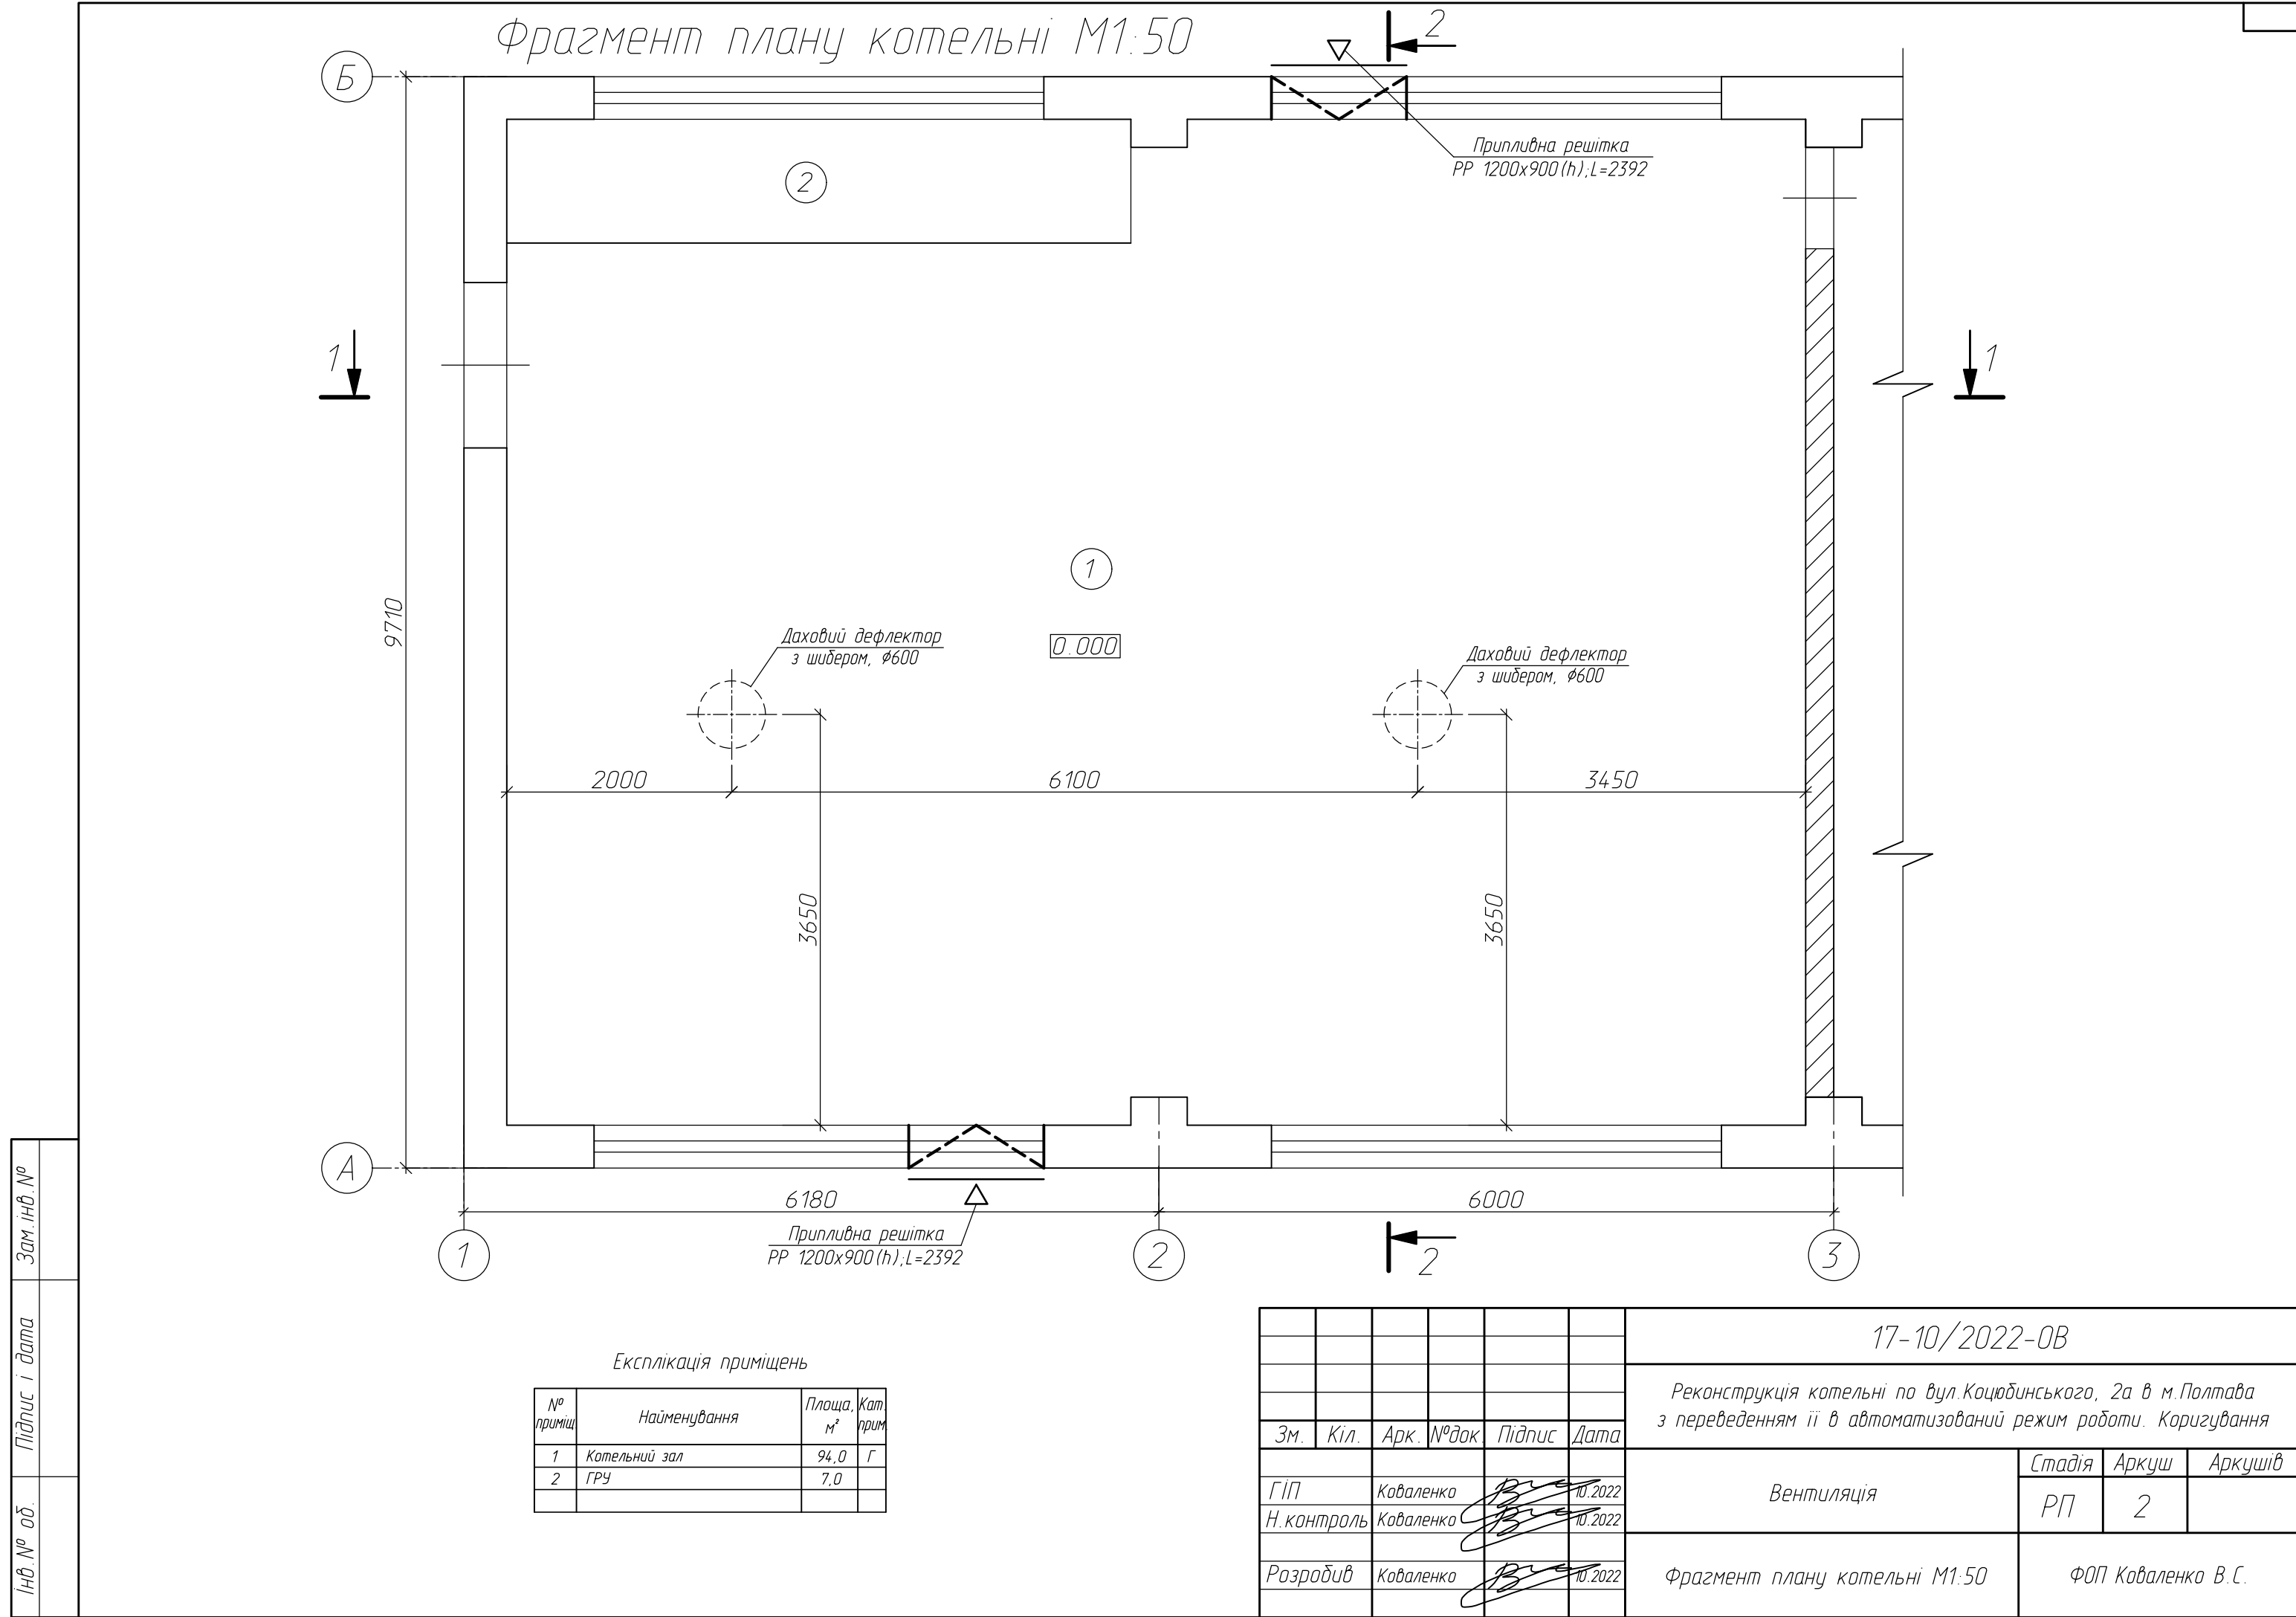


Розріз 1-1 М1:50

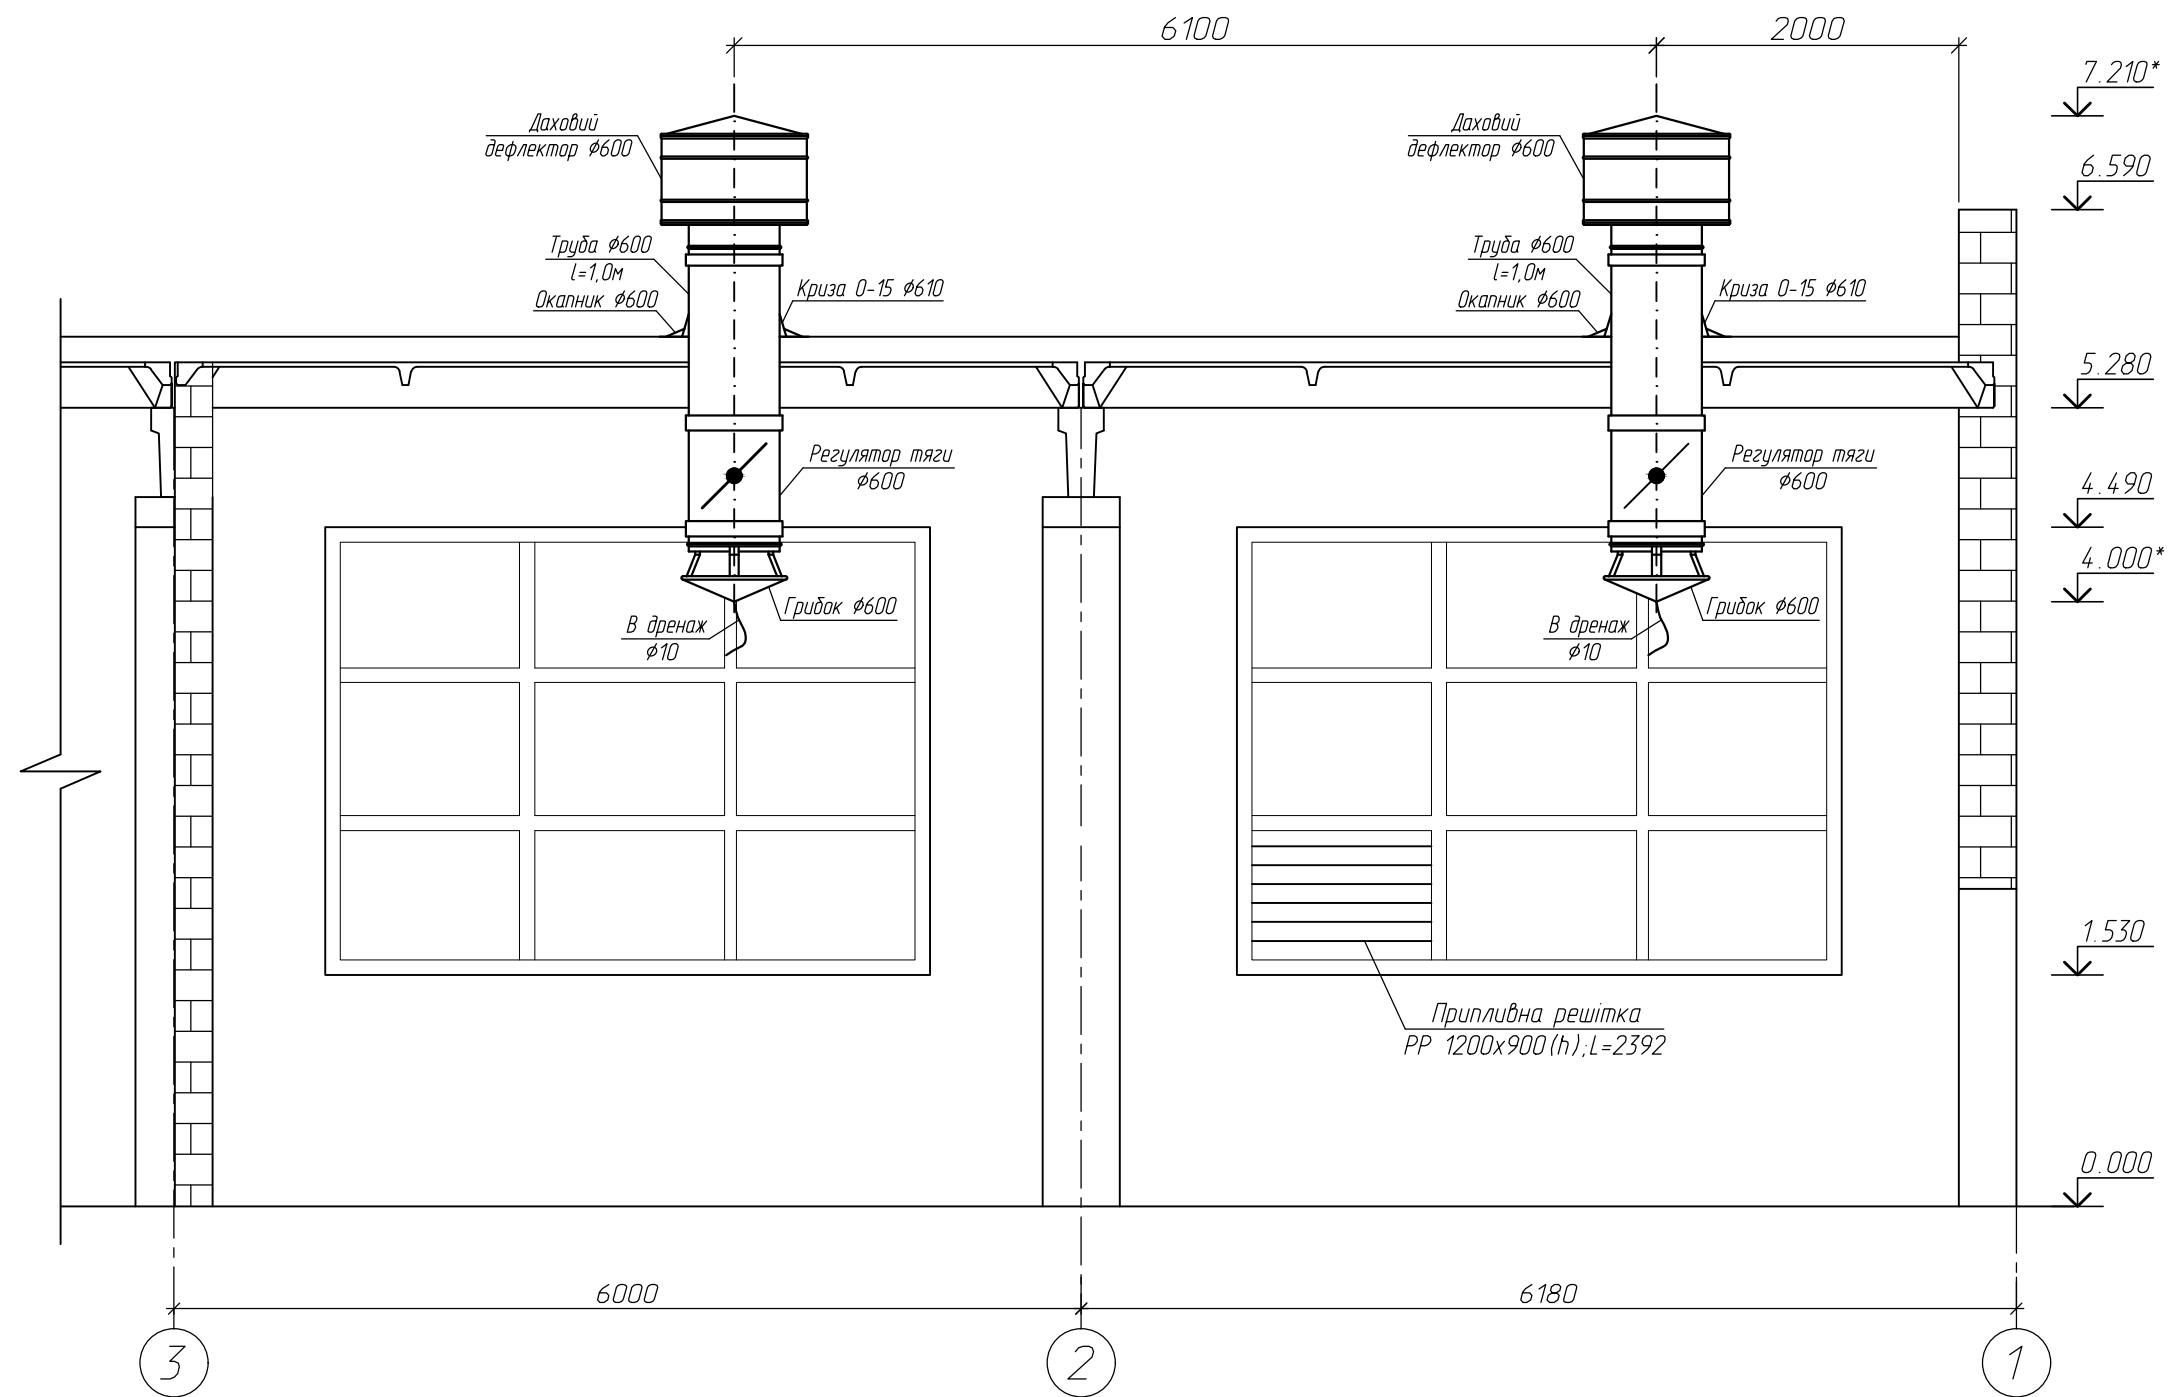

інв. № об.	Підпис і дата	Зам. інв. №

						17-10/2022-ОВ			
						Реконструкція котельні по вул.Коцюбинського, 2а в м.Полтава з переведенням її в автоматизований режим роботи. Коригування			
Зм.	Кіл.	Арк.	№ док.	Підпис	Дата				
						Вентиляція	Стадія	Аркуш	Аркушів
ГІП		Коваленко			10.2022		РП	3	
Н. контроль		Коваленко			10.2022				
Розробив		Коваленко			10.2022	Розріз 1-1 М1:50	ФОП Коваленко В.С.		

Розріз 2-2 М1:50

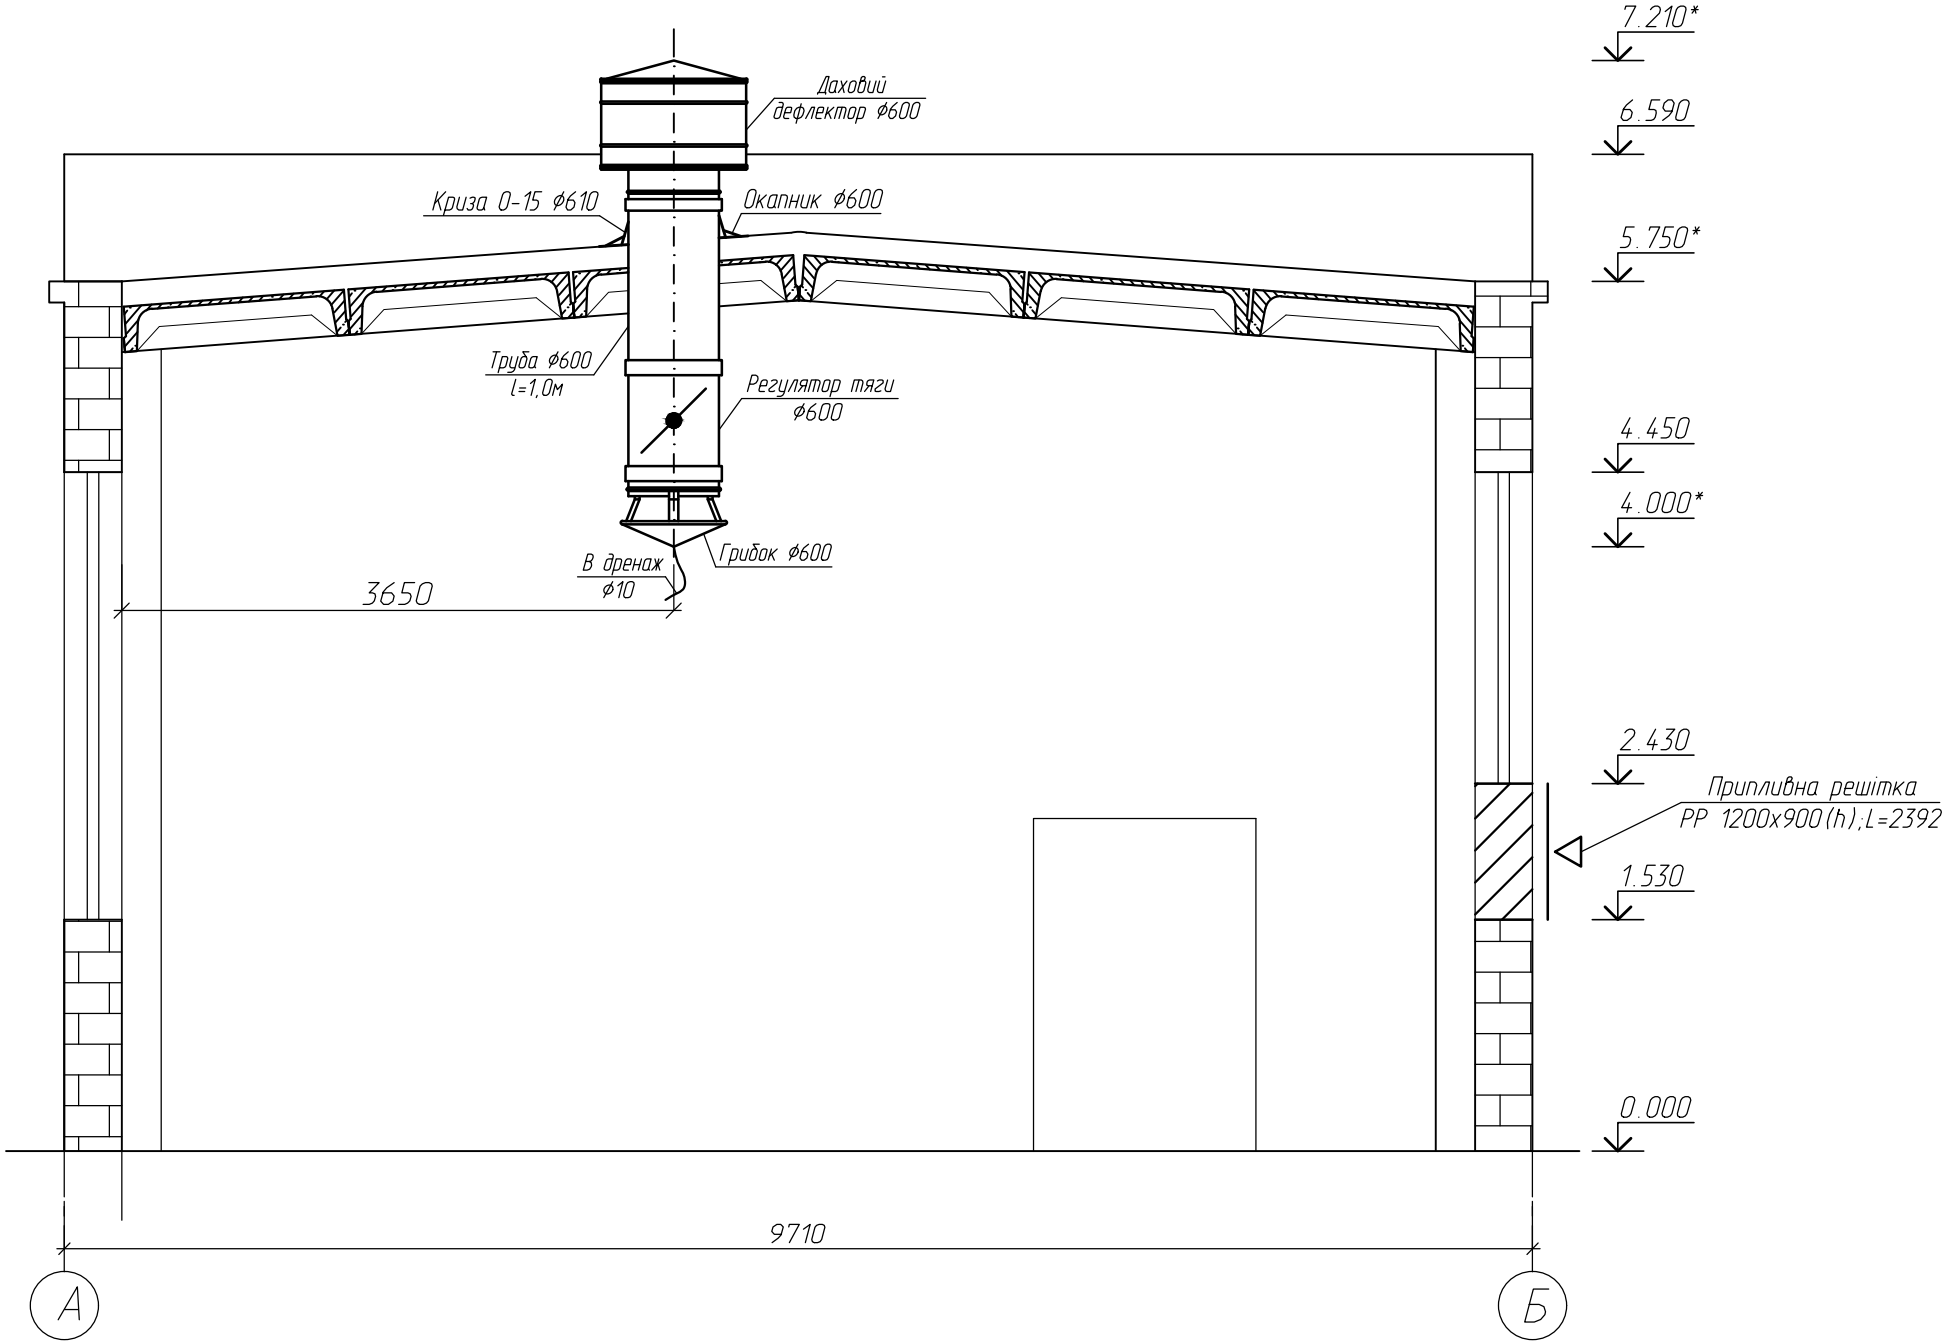

Інв. № од.	Підпис і дата	Зам. інв. №

						17-10/2022-ОВ			
						Реконструкція котельні по вул.Коцюбинського, 2а в м.Полтава з переведенням її в автоматизований режим роботи. Коригування			
Зм.	Кіл.	Арк.	№ док	Підпис	Дата	Вентиляція	Стадія	Аркуш	Аркушів
ГІП		Коваленко			10.2022		РП	4	
Н. контроль		Коваленко			10.2022				
Розробив		Коваленко			10.2022	Розріз 2-2 М1:50	ФОП Коваленко В.С.		

