
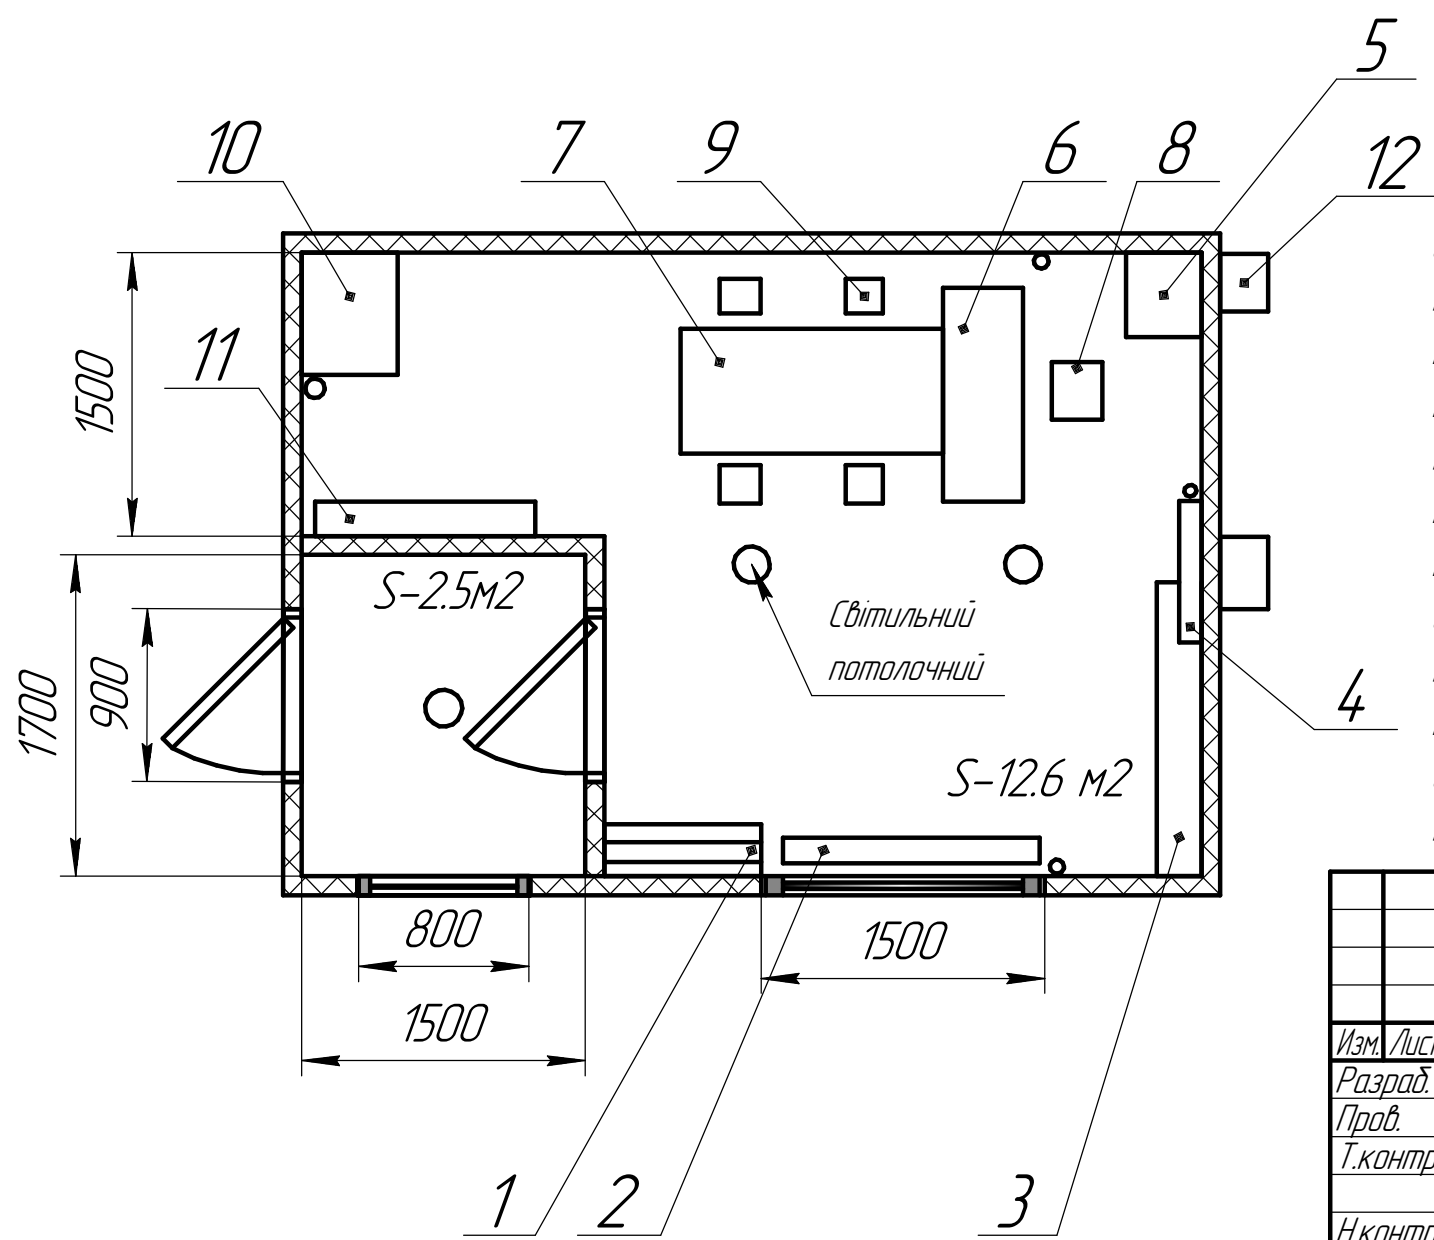
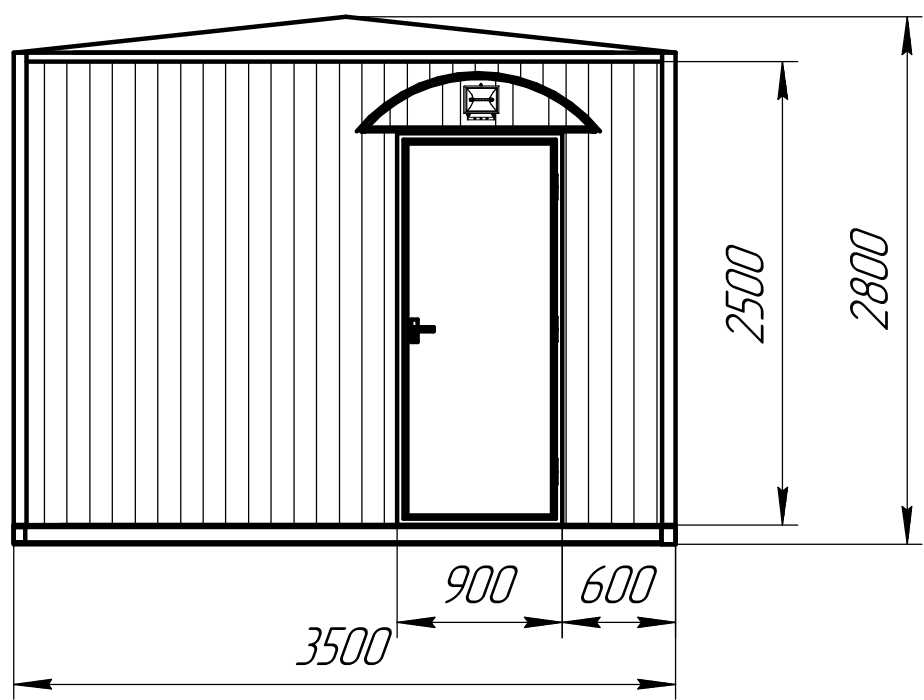


Перв. примен.		Справ. №		Подп. и дата		Инв. № подл.	
Справ. №		Подп. и дата		Инв. № подл.		Взам. инв. №	
Инв. № подл.		Подп. и дата		Инв. № подл.		Взам. инв. №	

БВД-5х3,5х2,5

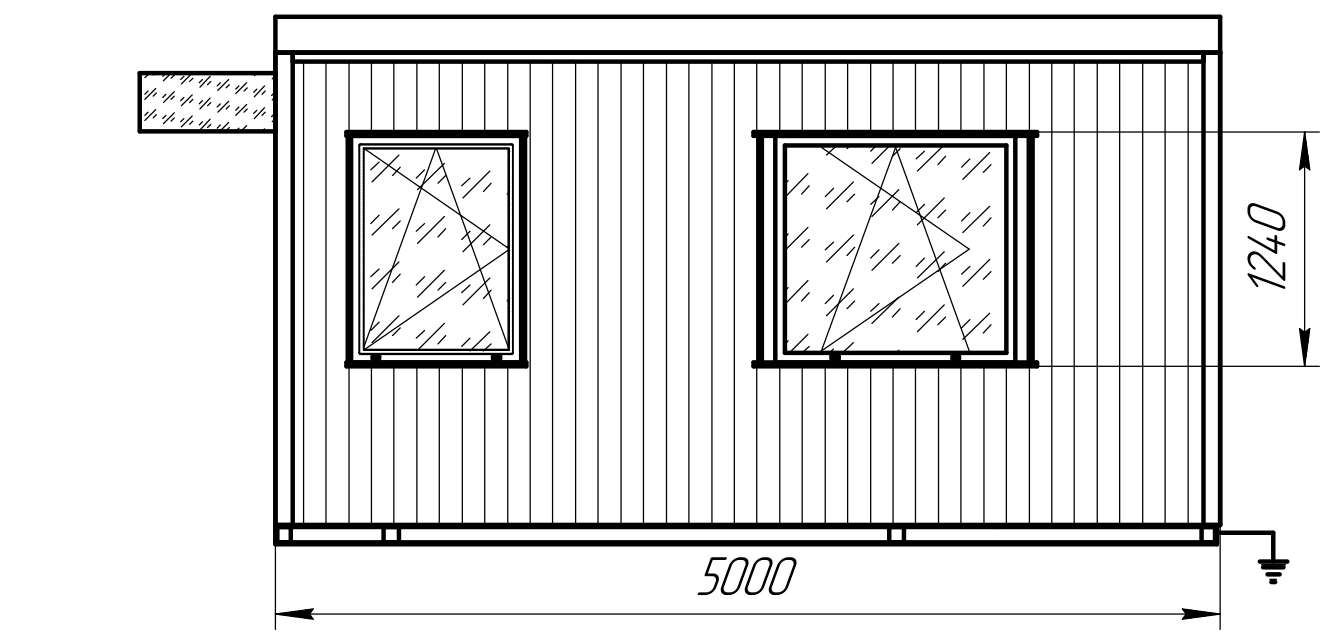

- Оздоблення внутрішнє ОСБ, ДСП, Вагонка, ламінований ДСП,
- Полу утепленні, дошка ОСБ, лінолеум.
- Всі стіни і потолок утепленні мінватою 100мм, з паровологозахистом.
- Висота потолка 2,5м.
- Покрівля профнастил – синій колір, стіни – сірий колір.
- Вхідні двері – металеві.
- Внутрішні двері – дерев'яні.
- Освітлення ен. зберігаючі лампи.
- Разетки 4 шт
- Вимикачі – 3 шт
- Освітлення зовнішнє – 1 шт
- Проводка в гофрокарді.

					БВД-5х3,5х2,5					
Изм.	Лист	№ докум.	Подп.	Дата	Постовий будинок Офіс Загальний вигляд			Лит.	Масса	Масштаб
Разраб.										1:40
Пров.										
Т.контр.								Лист		Листов 1
Н.контр.								ТОВ КАМА		
Утв.										