



ТОВ "ALBATECH UA"

*Замовник: Комунальне підприємство по управлінню
будинками Кіровоградської обласної ради*

*Капітальний ремонт приміщення № 34 на III поверсі та
підвальних приміщень в адміністративній будівлі за
адресою пл. Героїв Маїдану, 1, м. Кропивницький*

Том № 1

Альбом №1

Архітектурно-будівельні креслення

ТД20857562-1-1-РП-АБ

ОДЕСА - 2023



ТОВ "ALBATECH UA"

Замовник: Комунальне підприємство по управлінню
будинками Кіровоградської обласної ради

Капітальний ремонт приміщення № 34 на III поверсі та
підвальних приміщень в адміністративній будівлі за
адресою пл. Героїв Маїдану, 1, м. Кропивницький

РОБОЧИЙ ПРОЕКТ

Том № 1

Альбом № 1

Архітектурно-будівельні креслення

ТД20857562-1-1-РП-АБ

Директор _____ /О. Чернега/

Головний інженер проекту _____ /О. Чернега/

ОДЕСА - 2023



Зам. інв. №	
Підпис і дата	
Інв. № од.	

Зам. інв. №

Підпис і дата

Інв. № об.

Відомість основних комплектів робочих креслень

Позначення	Найменування	Примітка
ТД20857562-РП-ПЗ	Загальна пояснювальна записка	
ТД20857562-1-1-РП-АБ	Архітектурно-будівельні рішення	
ТД20857562-1-2-РП-ОВ	Опалення та вентиляція	
ТД20857562-1-3-РП-ЕТР	Електротехнічні рішення	
ТД20857562-1-4-РП-СЗ	Системи зв'язку	
ТД20857562-1-5-РП-ПС	Автоматична пожежна сигналізація	
ТД20857562-1-6-РП-ІТЗЦЗ	Інженерно-технічні заходи цивільного захисту	
ТД20857562-1-РП-К	Кошторисна документація	

Відомість робочих креслень основного комплекту

Аркуш	Найменування	Примітка
01	Загальні дані (початок)	
02	Загальні дані (закінчення)	
03	Ситуаційний план	
04	Підвал. Обмірний план	
05	Підвал. Схема демонтажу на відмітці -3,200	
06	Підвал. Схема демонтажу на відмітці 0,000	
07	Відомість робіт з демонтажу	
08	Підвал. Схема монтажу	
09	Підвал. Схема оздоблення стелі	
10	Схеми елементів заповнення прорізів. Специфікація	
11	Відомість робіт з монтажу	
12	Підвал. Схема влаштування фундаменту під сходи	
13	Специфікація фундаменту монолитного ФМ	
14	Схема устрою несучого металевого каркасу сходів	
15	Розрізи по металевому каркасу сходин	
16	Специфікація металевого каркасу сходин	
17	Схема устрою залізобетонних сходиноквих майданчиків та сходинок	
18	Специфікація залізобетонних сходиноквих майданчиків та сходинок	
19	Огородження сходів підвалу	
20	Конференц-зала (приміщення №34). Обмірний план	
21	Конференц-зала (приміщення №34). Схема демонтажу	
22	Конференц-зала (приміщення №34). Відомість робіт з демонтажу	
23	Конференц-зала (приміщення №34). План монтажу	
24	Конференц-зала (приміщення №34). Відомості облаштування	
25	Конференц-зала (приміщення №34). Архітектурний план	

Відомість документів, на які посилаються та які додаються

Позначення	Найменування	Примітка
	Документи, на які посилаються	
ДБН В.2.2-9:2018	Будинки і споруди. Грамадські будинки та споруди. Основні положення	
ДБН В.1.2-14:2018	Система забезпечення надійності та безпеки будівельних об'єктів. Загальні принципи забезпечення надійності та конструктивної...	
ДБН В.2.2-40:2018	Будинки і споруди. Інклюзивність будівель і споруд	
ДСТУ Б В.2.6-99:2009	Конструкції будинків і споруд. Блоки дверні дерев'яні	
ДСТУ Б В.2.6-15:2011	Блоки віконні та дверні полівінілхлоридні. Загальні технічні умови	
	Документи, які додаються	
ТД20857562-1-1-РП-АБ	Специфікація обладнання	
ТД20857562-1-1-РП-АБ.ДМ	Додаткові демонстраційні матеріали	

Загальні вказівки

Проектно-кошторисна документація (робочий проект капітального ремонту) по об'єкту: «Капітальний ремонт приміщення № 34 на III поверсі та підвальних приміщень в адміністративній будівлі за адресою пл. Героїв Майдану, 1, м. Кропивницький» розроблений на підставі:

- договору №45 підряду на виготовлення проектно-кошторисної документації від 08 серпня 2023 р.;
- завдання на проектування (Додаток №1 до Договору №45 від 08 серпня 2023 р.);
- матеріалів технічного паспорту;
- технічного огляду приміщень, що підлягають капітальному ремонту;
- натурних обстежень і обмірів;
- фотофіксації будівлі;
- технічних рішень, погоджених Замовником.

Об'єкт капітального ремонту - приміщення № 34 на III поверсі та підвальні приміщення №XXXXXXVI, №XXXXXXV, №XXXXXIV, №XXXXXIII, №XXXXXII, №XXXXXVII, №XXXXXXIII згідно із технічним паспортом літери АЗ адміністративної будівлі за адресою пл. Героїв Майдану, 1, м. Кропивницький.

Згідно з ДСТУ-Н Б В.1.1-27:2010 будівля розташована в II архітектурно-будівельному кліматичному районі України з наступними характеристиками:

- температура повітря найхолоднішої п'ятиденки: -18 ° С (із забезпеченністю 0,92)
- нормативне значення вітрового тиску - 450 Па
- характеристична вага снігового покриву - 1400 Па
- район будівництва - несеїсмічний
- ступінь вогнестійкості будівлі - II

						ТД20857562-1-1-РП-АБ				
						Капітальний ремонт приміщення № 34 на III поверсі та підвальних приміщень в адміністративній будівлі за адресою пл. Героїв Майдану, 1, м. Кропивницький				
Зм.	Кільк.	Арк.	№ док.	Підпис	Дата	Адміністративна будівля. Літера АЗ		Стадія	Аркуш	Аркушів
ГП		Чернега			09.23			РП	01	25
Розробив		Павлі			09.23					
Перевірів		Жмурко			09.23					
Н.контр.		Прядко			09.23	Загальні дані (початок)		ТОВ "ALBATECH UA"		
Затв.		Чернега			09.23					

Копіював

Формат А3

За умовну нульову відмітку у робочих кресленнях прийнято відмітку чистої підлоги першого поверху адміністративної будівлі.
Будівля розміщена в Подільському районі міста Кропивницького в кварталі обмеженому: вул. Театральною, вул. В. Чмиленка, вул. В. Чорновола та площею Героїв Майдану. Згідно с технічним паспортом будівля зведена у 1968 році.
Будівля (літера АЗ) - трьохповерхова, складної конфігурації в плані, коридорного типу. Входи організовані з прилеглої території: зі сторони площі Героїв Майдану та з внутрішнього двору
Конструктивна схема - двохпрольотна, з поздовжніми несучими стінами.

Основні несучі та огорожуючі конструкції будівлі виконані з наступних матеріалів:
Фундаменти - стрічкові, кам'яні з керамічної цегли
Перекрыття - дерев'яні
Стіни - мурувані з керамічної цегли
Перегородки - цегляні, поштукатурені
Покрівля - рулонна по ухилу
Сходи - сбірні залізобетонні сходинок по металевим косоурам
Фасади - облаштовані керамічною фасадною плиткою та кам'яними фасадними блоками
Підлоги - у коридорах та вологих приміщеннях керамічна плитка, в інших приміщеннях - паркет, ковролін
Інженерні мережі - будівля обладнана інженерними мережами електропостачання, водопостачання, каналізації, опалення централізоване.

Проектом капітального ремонту згідно з Завданням на проектування передбачено наступні будівельні роботи:

Приміщення №34 згідно із технічним паспортом на III поверсі адміністративної будівлі за адресою: пл. Героїв Майдану, 1, м. Кропивницький загальною площею 84,64 кв.м.:

- Демонтажні роботи:
- демонтаж облицювання стелі;
 - демонтаж облицювання стін;
 - демонтаж підлоги;
 - демонтаж радіаторів опалення;
 - демонтаж існуючої вентиляційної установки;
 - демонтаж внутрішніх дверних полотен;
 - вивезення будівельного сміття;
 - інші роботи за необхідністю.
- Загальнобудівельні роботи:
- влаштування підвісної стелі Armstrong;
 - облаштування стіни гіпсокартонними листами з фарбуванням;
 - улаштування підлоги (монтаж OSB, укладання ковроліну);
 - улаштування дерев'яного подіуму;
 - улаштування електричної мережі;
 - улаштування протипожежної сигналізації;
 - улаштування системи вентиляції та кондиціювання;
 - заміна радіаторів опалення;
 - встановлення обладнання згідно з переліком переданим Замовником

Підвальні приміщення №XXXXXXVI, №XXXXXXV, №XXXXXIV, №XXXXXIII, №XXXXXIII", №XXXXXVII, №XXXXXIII згідно із технічним паспортом в адміністративній будівлі за адресою: пл. Героїв Майдану, 1, м. Кропивницький загальною площею 121,20 кв.м.:

1. По підвальним приміщенням №XXXXXXVI, №XXXXXIII, №XXXXXIII"
- Демонтажні роботи:
- демонтаж облицювання стелі;
 - демонтаж облицювання стін;
 - демонтаж підлоги;
 - демонтаж дверних полотен, коробок;
 - демонтаж металевих сходів в приміщенні № XXXXXIII;
 - вивезення будівельного сміття;
- Загальнобудівельні роботи:
- влаштування стелі;
 - облаштування стін штукатуркою, шпатлювання з фарбуванням;
 - улаштування підлоги з керамічної плитки;
 - улаштування сходів в приміщенні № XXXXXIII;
 - встановлення дверей;
 - улаштування електричної мережі;
 - улаштування системи вентиляції;
 - передбачити можливість електричного опалення в приміщенні №XXXXXXVI.

2. По підвальному приміщенню №XXXXXXV:
- Демонтажні роботи:
- демонтаж облицювання стелі;
 - демонтаж облицювання стін;
 - демонтаж підлоги, фундаментів вентиляційного обладнання;
 - демонтаж вентиляційного обладнання
 - демонтаж дверних полотен, коробок;
 - вивезення будівельного сміття;
- Загальнобудівельні роботи:
- оздоблення стелі ;
 - облаштування стін чорною штукатуркою;
 - улаштування чорної підлоги;
 - встановлення дверей;
 - улаштування електричної мережі;
 - розміщення вентиляційного обладнання;
3. По підвальним приміщенням №XXXXXIV та № XXXXXIII":
- Демонтажні роботи:
- демонтаж облицювання стелі;
 - демонтаж облицювання стін;
 - демонтаж підлоги;
 - демонтаж дверних полотен, коробок;
 - вивезення будівельного сміття;
- Загальнобудівельні роботи:
- оздоблення стелі ;
 - облаштування стін чорною штукатуркою;
 - улаштування чорної підлоги;
 - встановлення дверей;
 - улаштування електричної мережі;



4. По підвальному приміщенню №XXXXXVII
- Демонтажні роботи:
- демонтаж облицювання стелі;
 - демонтаж облицювання стін;
 - вивезення будівельного сміття».

Основні несучі конструкції під час виконання робіт не зачіпаються.
При монтажі конструкцій та вененні інших будівельних робіт слід дотримуватися вимог з техніки безпеки в будівництві.
Межа вогнестійкості несучих і огорожуючих конструкцій відповідає нормативним.
Протипожежні заходи виконати відповідно до вимог ДБН В.1.1-7:2016 "Пожежна безпека об'єктів будівництва"


Робочі креслення відповідають чинним нормам і правилам і забезпечують безпечну експлуатацію будівлі при дотриманні заходів передбачених проектом.

Умовні позначення

-  6 - маркування типа підлоги
-  1t - маркування типа стелі
-  1 - маркування типа дверей
-  101 - номер приміщення
-  18.00 - площа приміщення
-  - елементи, що демонтуються
-  - нові елементи

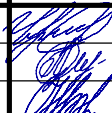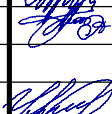
						ТД20857562-1-1-РП- АБ		
						Капітальний ремонт приміщення № 34 на III поверсі та підвальних приміщень в адміністративній будівлі за адресою пл. Героїв Майдану, 1, м. Кропивницький		
Зм.	Кільк.	Арк.	№ док.	Підпис	Дата			
ГІП		Чернега			09.23	Адміністративна будівля. Літера АЗ	Стадія	Аркуш
Розробив		Павлі			09.23		РП	02
Перевірів		Жмурко			09.23			
Н.контр.		Прядко			09.23	Загальні дані (закінчення)	 ТОВ "ALBATECH UA"	
Затв.		Чернега			09.23			

Ситуаційний план

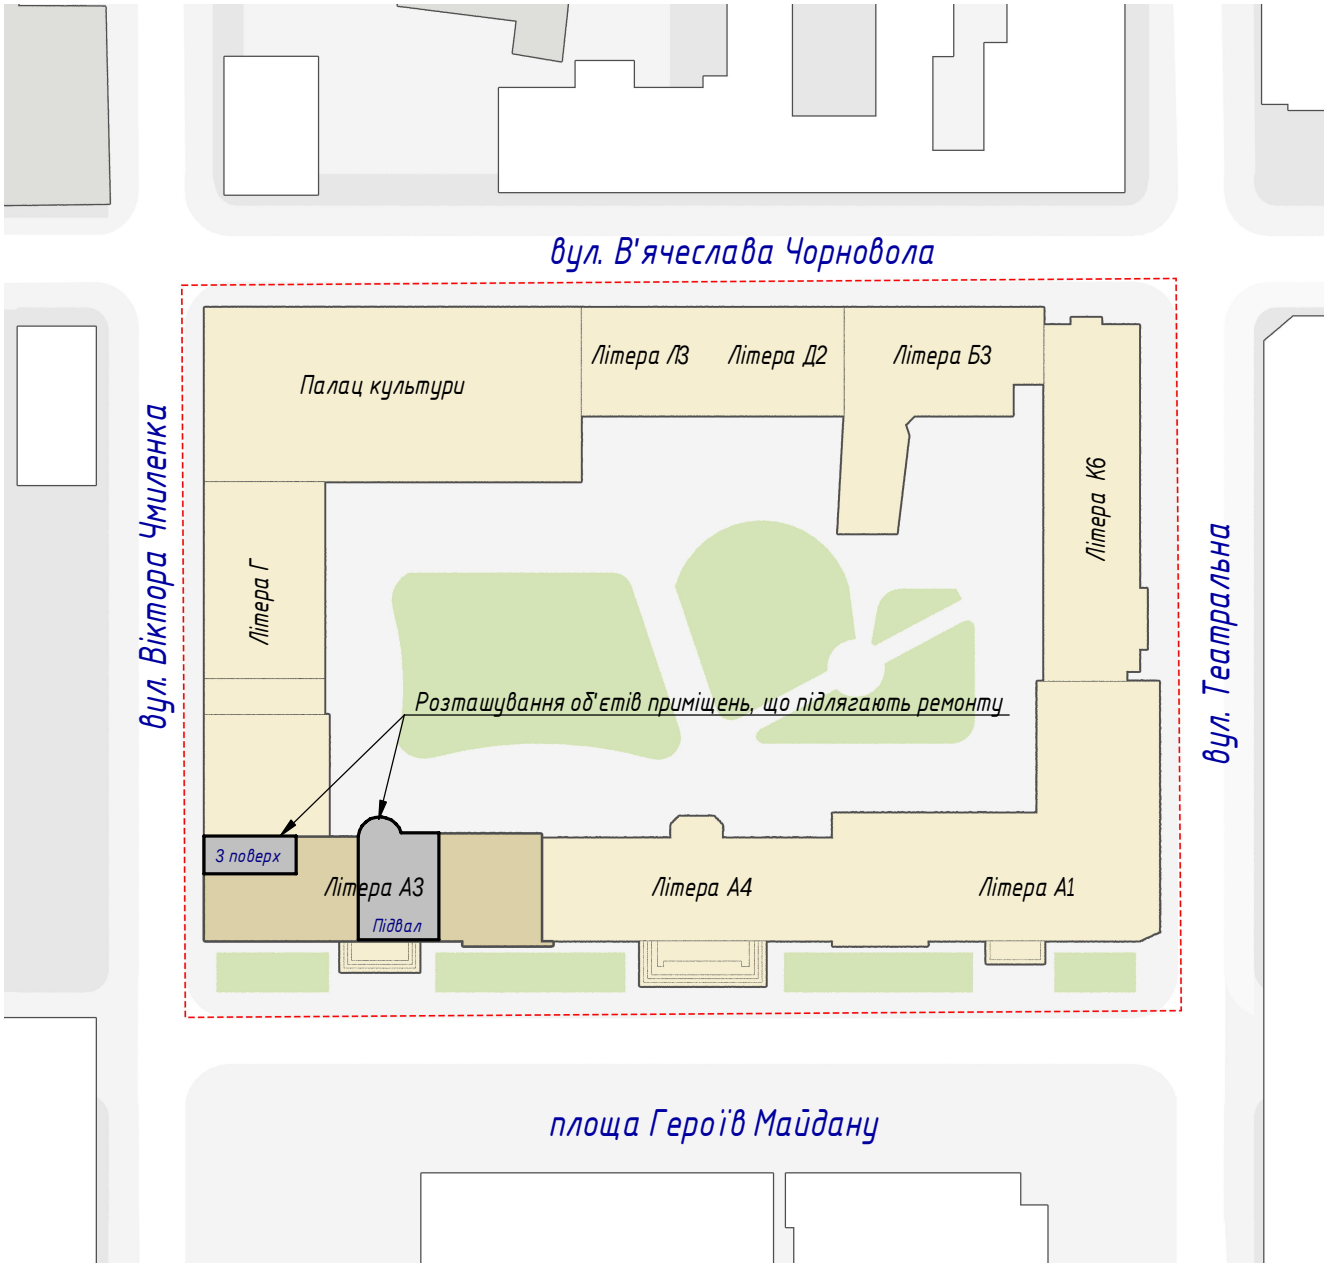


Зам. інв. №												
Підпис і дата								ТД20857562-1-1-РП- АБ				
								Капітальний ремонт приміщення № 34 на III поверсі та підвальних приміщень в адміністративній будівлі за адресою пл. Героїв Майдану, 1, м. Кропивницький				
			Зм.	Кільк.	Арк.	№ док.	Підпис	Дата				
Інв. № об.		ГІП		Чернега			09.23	Адміністративна будівля. Літера АЗ		Стадія	Аркуш	Аркушів
		Розробив		Павлі			09.23			РП	03	
		Перевірів		Жмурко			09.23					
		Н. контр.		Прядко			09.23	 ТОВ "ALBATECH UA"				
		Затв.		Чернега			09.23					
Ситуаційний план												

Підвал. Обмірний план

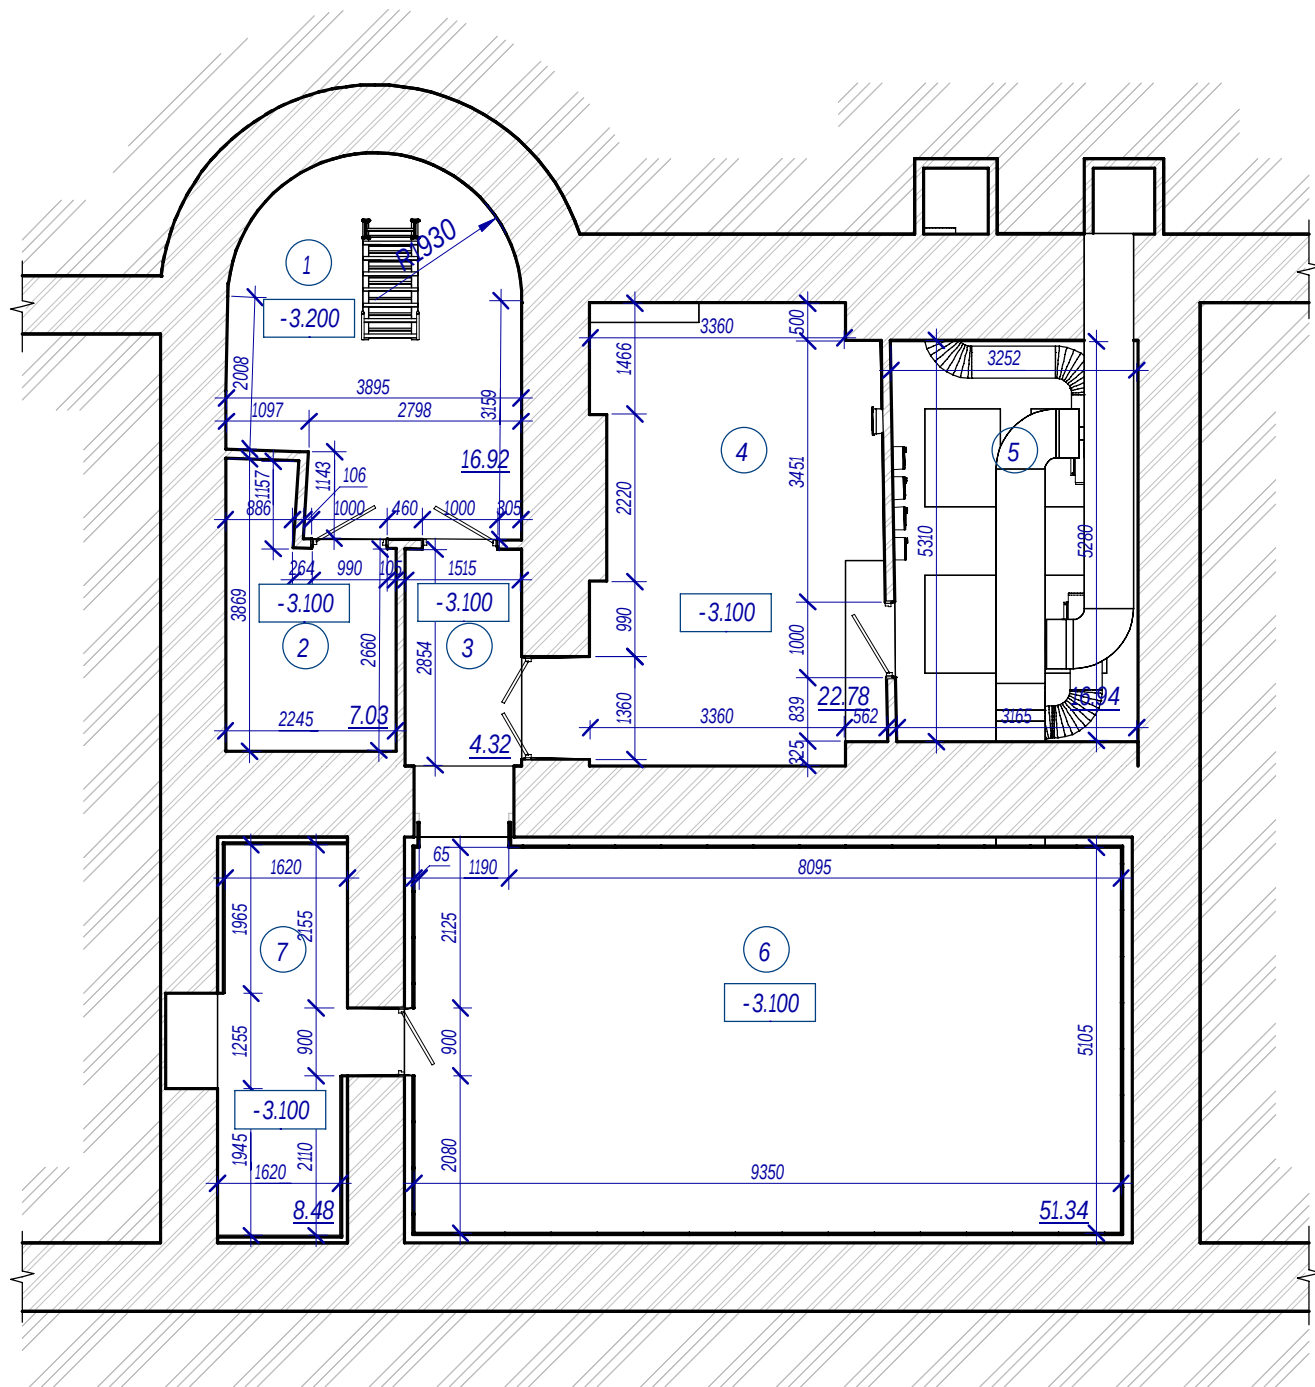

Обмірний план. Фрагмент на відм. 0,000

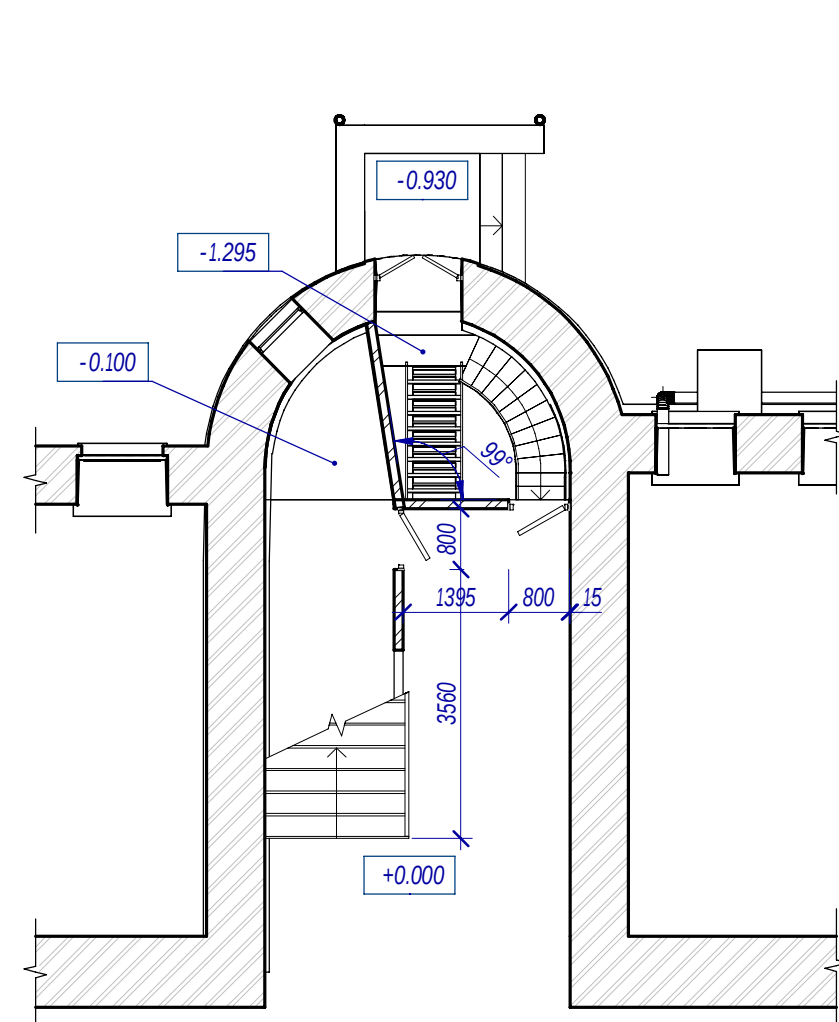


Експлікація підвальних приміщень


Номер приміщення	Найменування	Площа, м. кв.	Номер приміщення згідно техпаспорту
1	Побутове приміщення	16.92	XXXXXXIII
2	Технічне приміщення	7.03	XXXXXXII"
3	Коридор	4.32	XXXXXXIII'
4	Побутове приміщення	22.78	XXXXXXIV
5	Технічне приміщення	16.94	XXXXXXV
6	Побутове приміщення	51.34	XXXXXXVI
7	Технічне приміщення	8.48	XXXXXXVII

						ТД20857562-1-1-РП- АБ			
						Капітальний ремонт приміщення № 34 на III поверсі та підвальних приміщень в адміністративній будівлі за адресою пл. Героїв Майдану, 1, м. Кропивницький			
Зм.	Кільк.	Арк.	№ док.	Підпис	Дата	Адміністративна будівля. Літера АЗ	Стадія	Аркуш	Аркушів
ГІП		Чернега			09.23		РП	04	
Розробив		Павлі			09.23				
Перевірів		Жмурко			09.23				
Н.контр.		Прядко			09.23				
						Підвал. Обмірний план		ТОВ "ALBATECH UA"	
Затв.		Чернега			09.23				

Підвал. План поверху. Схема демонтажу

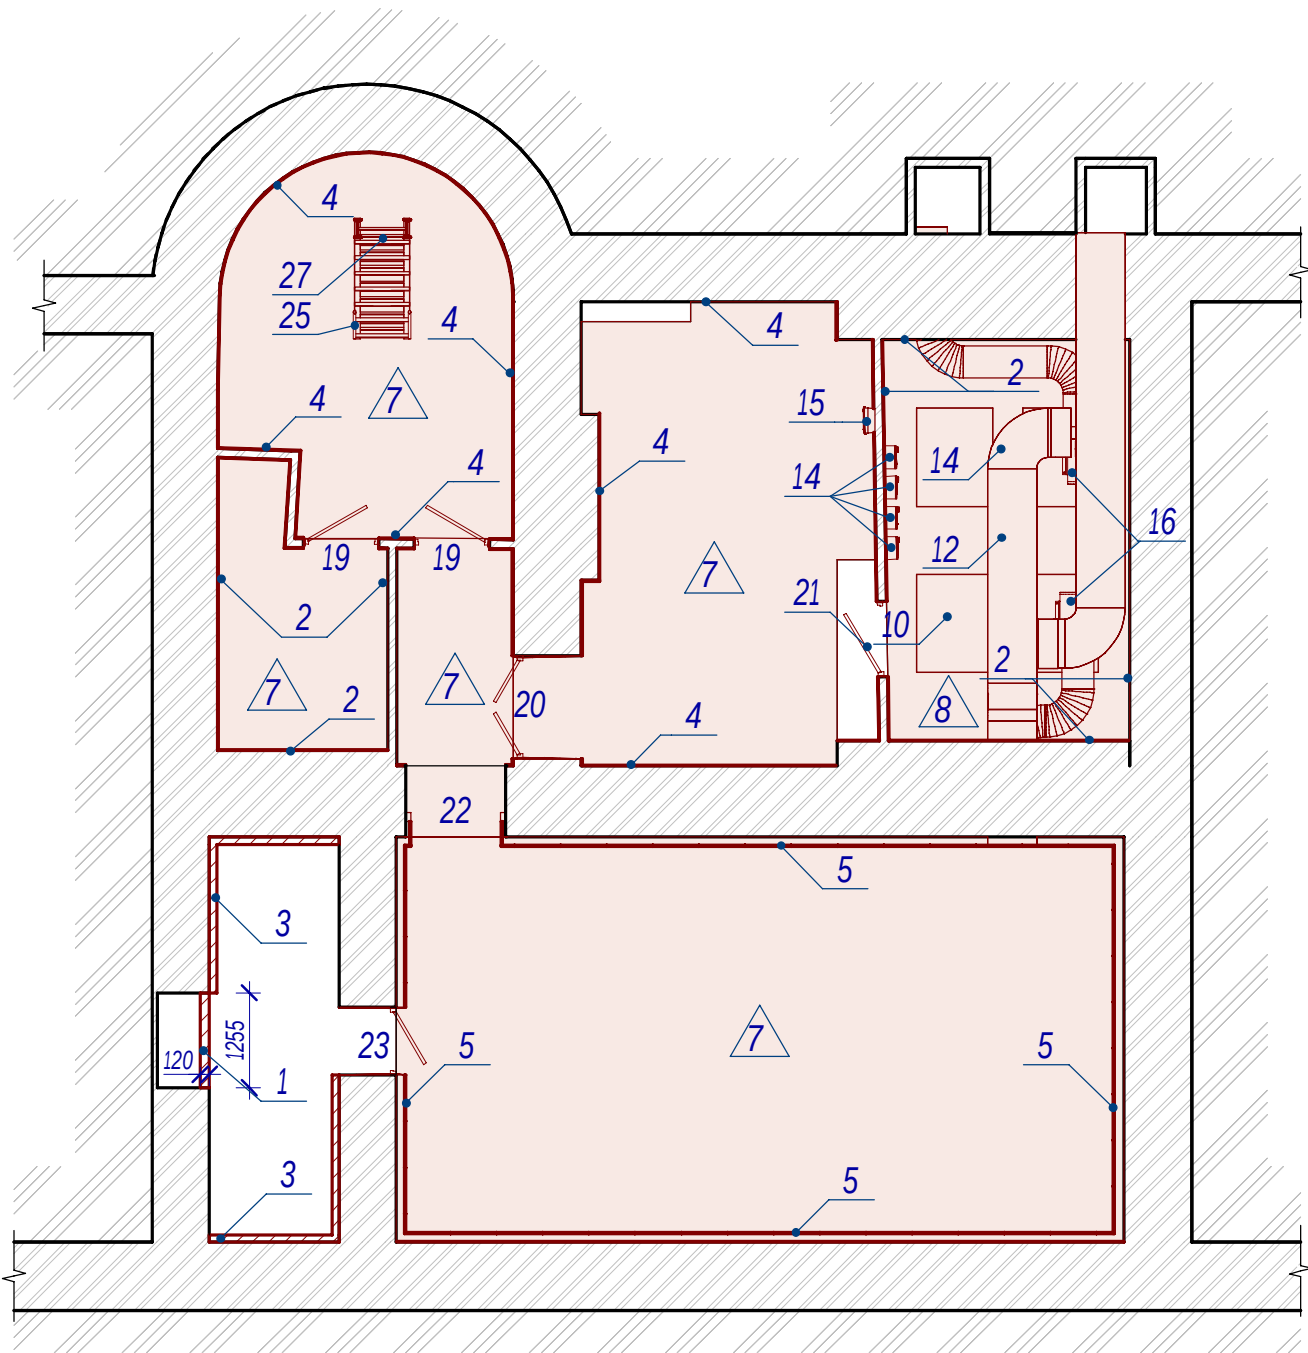

Підвал. План стелі. Схема демонтажу

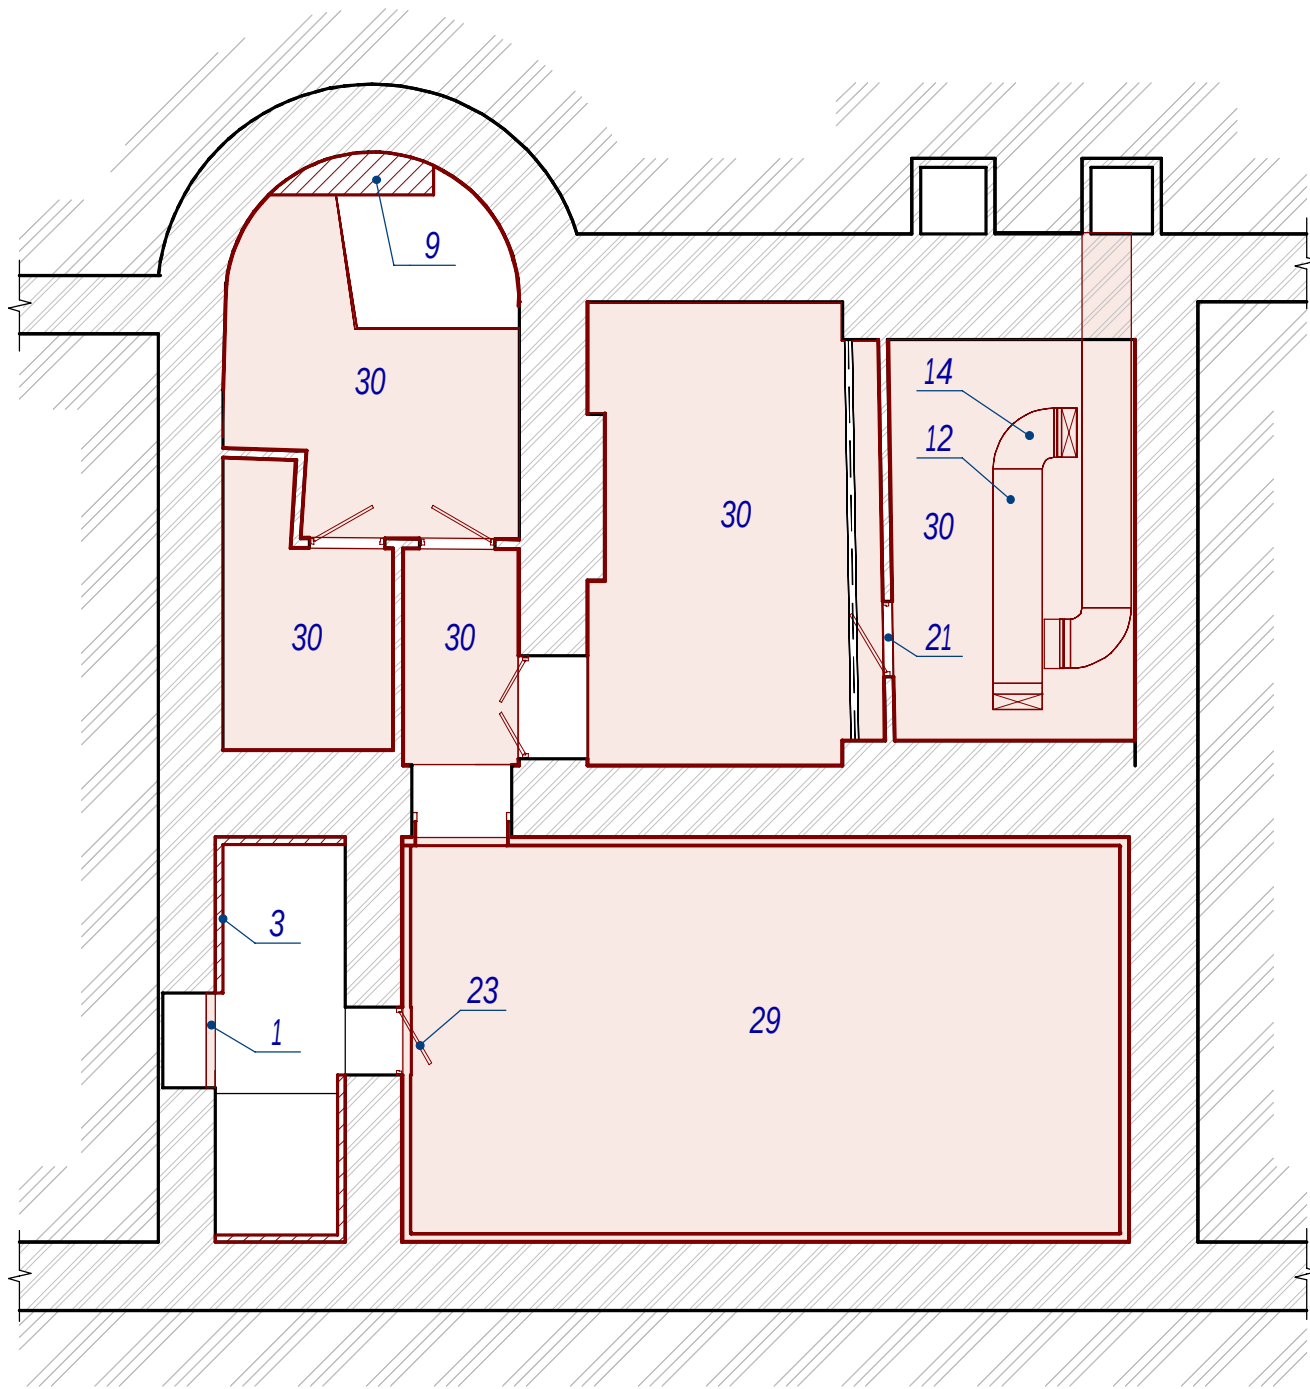


Відомість об'ємів монтажних робіт приведена на [арк. АБ-07](#)


Зам. інв. №	
Підпис і дата	
Інв. № об.	

						ТД20857562-1-1-РП- АБ			
						Капітальний ремонт приміщення № 34 на III поверсі та підвальних приміщень в адміністративній будівлі за адресою пл. Героїв Майдану, 1, м. Кропивницький			
Зм.	Кільк.	Арк.	№ док.	Підпис	Дата	Адміністративна будівля. Літера АЗ	Стадія	Аркуш	Аркушів
ГП		Чернега			09.23		РП	05	
Розробив		Павлі			09.23				
Перевірів		Жмурко			09.23				
Н.контр.		Прядко			09.23				
Затв.		Чернега			09.23	Підвал. Схема демонтажу на відмітці -3,200			

Фрагмент плану стелі на відм. -3,200. Схема демонтажу

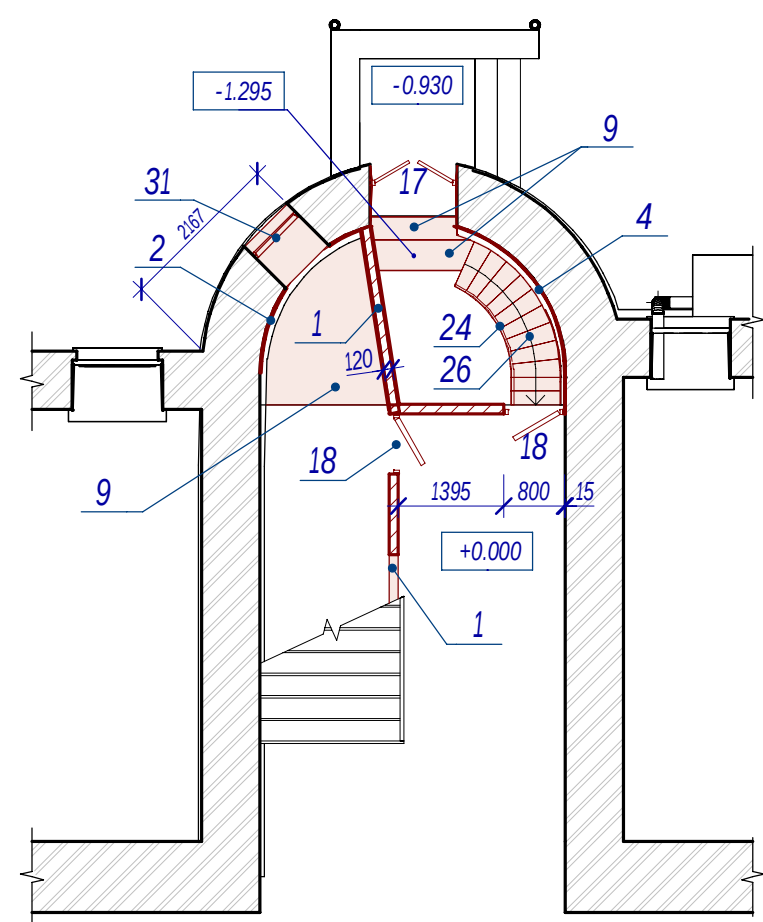

Фрагмент плану стелі на відм. +1,900. Схема демонтажу

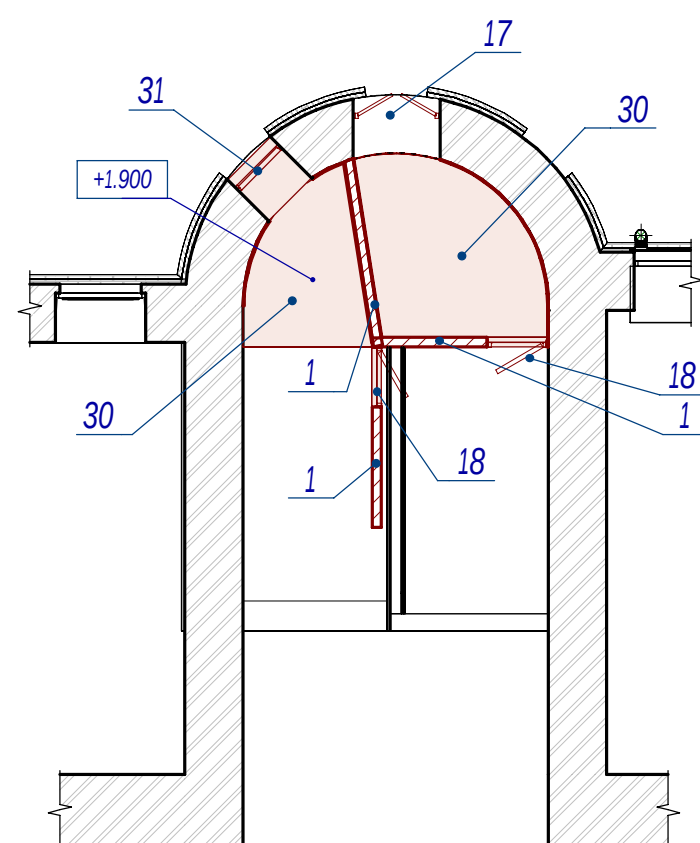

Порядок виконання демонтажних робіт:

- Демонтажні роботи вести на основі попередньо розробленого проекту виконання робіт
- Перед вионанням демонтажних робіт підряднику провести інструктаж з техніки безпеки та охороні праці, та оформити акт-допуск на працівників
- Перед виконанням демонтажних робіт огородити ділянку виконання робіт
- Демонтувати огороження (поз.24), сходи (поз. 24) та фрагмент перекриття на відмітці -1,295
- Демонтувати декоративну плитку та штукатурний шар з перегородок, що демонтуються
- Демонтувати облаштування ділянки перекриття на відмітці 0,000, що підлягає демонтажу (поз. 9)
- Визначити розташування несучих елементів перекриття. У разі необхідності встановити підтримуючі підпорки під несучі конструкції перекриття
- У випадку складності встановлення конструктивної схеми ділянки перекриття, що демонтується або неможливості виконання демонтажних робіт слід попередити проектувальника для подальшого прийняття рішення.
- Демонтувати двері та перегородки (поз. 1)
- Демонтувати заповнення між несучими конструкціями перекриття.
- Демонтувати несучі конструкції перекриття з ділянки що демонтується. При виконанні робіт не використовувати динамічні впливи на існуючі конструкції

Відомість об'ємів монтажних робіт приведена на арк. АБ-07

						ТД20857562-1-1-РП- АБ			
						Капітальний ремонт приміщення № 34 на III поверсі та підвальних приміщень в адміністративній будівлі за адресою пл. Героїв Майдану, 1, м. Кропивницький			
Зм.	Кільк.	Арк.	№ док.	Підпис	Дата	Адміністративна будівля. Літера АЗ	Стадія	Аркуш	Аркушів
ГП		Чернега			09.23		РП	06	
Розробив		Павлі			09.23				
Перевірів		Жмурко			09.23				
Н.контр.		Прядко			09.23				
						Підвал. Схема демонтажу на відмітці 0,000		ТОВ "ALBATECH UA"	
Затв.		Чернега			09.23				

Підвал. Відомість робіт з демонтажу

№ п/п	Найменування робіт	Од.вим.	Кількість	Примітка
1	Демонтування перегородок з цегли	м²	11.85	
2	Демонтування штукатурки з поверхонь стін	м²	190.51	
3	Демонтування облаштування стін з плитами ДВП по дерев'яному каркасу	м²	17.99	
4	Демонтування плитки з поверхонь стін	м²	90.03	
5	Демонтування облаштування стін фанерою по дерев'яному каркасу	м²	33.62	
6	Демонтування облаштування стін тканиною по дерев'яному каркасу	м²	40.02	
7	Демонтування керамічної плитки	м²	104.29	
8	Демонтування підлоги: шар бетону - 80мм, шар ґрунту - 70мм	м²	11.97	
9	Демонтування фрагменту перекриття	м³	1.75	
10	Демонтування фундаментів вентиляційного обладнання	м³	2.6	
11	Демонтування повітропроводів з оцинк. сталі	м.п.	0.24	200x200 мм
12	Демонтування повітропроводів з оцинк. сталі	м.п.	11.20	650x200 мм
13	Демонтування гнучких повітропроводів	м.п.	4.75	Ø425 мм
14	Демонтування щитів управління	шт.	4	
15	Демонтування розподільного щита	шт.	1	
16	Демонтування радіальних вентиляторів	шт.	2	
17	Демонтування заповнення прорізів (металеві двері)	шт.	1	1950 x 1150 мм
18	Демонтування заповнення прорізів (дерев'яні двері)	шт.	2	1800 x 760 мм
19	Демонтування заповнення прорізів (дерев'яні двері)	шт.	2	2100 x 980 мм
20	Демонтування заповнення прорізів (дерев'яні двері)	шт.	1	2000 x 1320 мм
21	Демонтування заповнення прорізів (дерев'яні двері)	шт.	1	2100 x 900 мм
22	Демонтування заповнення прорізів (дверний металевий коридор)	шт.	1	2000 x 1360 мм
23	Демонтування заповнення прорізів (дерев'яні двері)	шт.	1	2000 x 900 мм
24	Демонтування огороження гвинтових металевих сходів	кг	10.10	
25	Демонтування огороження прямих металевих сходів	кг	23.40	
26	Демонтування гвинтових металевих сходів	кг	84.70	
27	Демонтування прямих металевих сходів	кг	130.52	
28	Демонтування балки металевих сходів	кг	69.30	
29	Демонтування стельової плитки з пенопласту	м²	51.64	
30	Зняття стельової фарби	м²	72.74	
31	Демонтування дерев'яного вікна	шт.	1	900 x 600 мм

Зам. інв. №						ТД20857562-1-1-РП- АБ		
						Капітальний ремонт приміщення № 34 на III поверсі та підвальних приміщень в адміністративній будівлі за адресою пл. Героїв Майдану, 1, м. Кропивницький		
						Зм.	Кільк.	Арк.
						№ док.	Підпис	Дата
Інв. № об.						Адміністративна будівля. Літера АЗ		
						Відомість робіт з демонтажу		
						ТОВ "ALBATECH UA"		

Підвал. План поверху. Схема монтажу

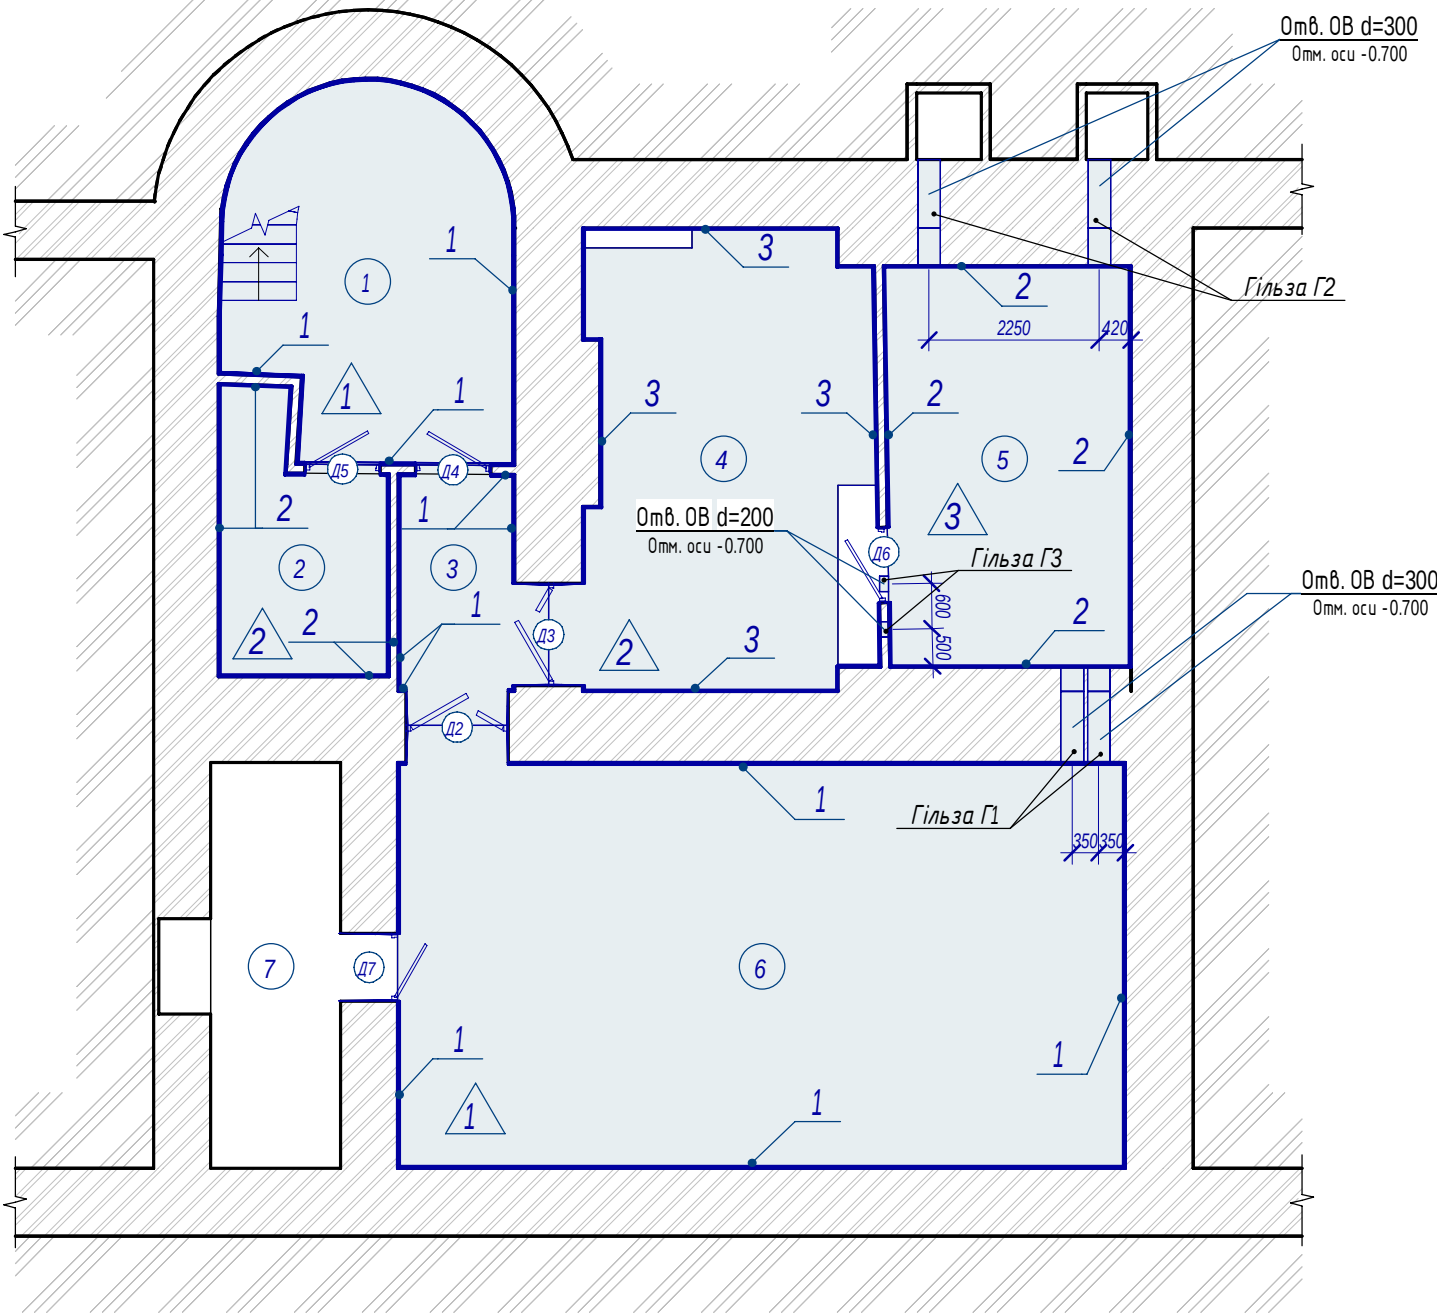


Схема встановлення гільз у стіні


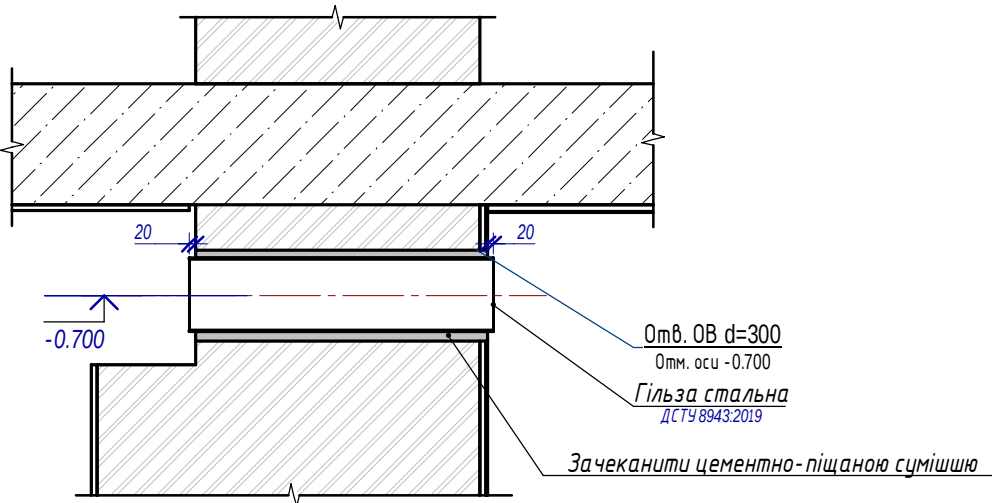


Схема монтажу. Фрагмент на відм. 0,000

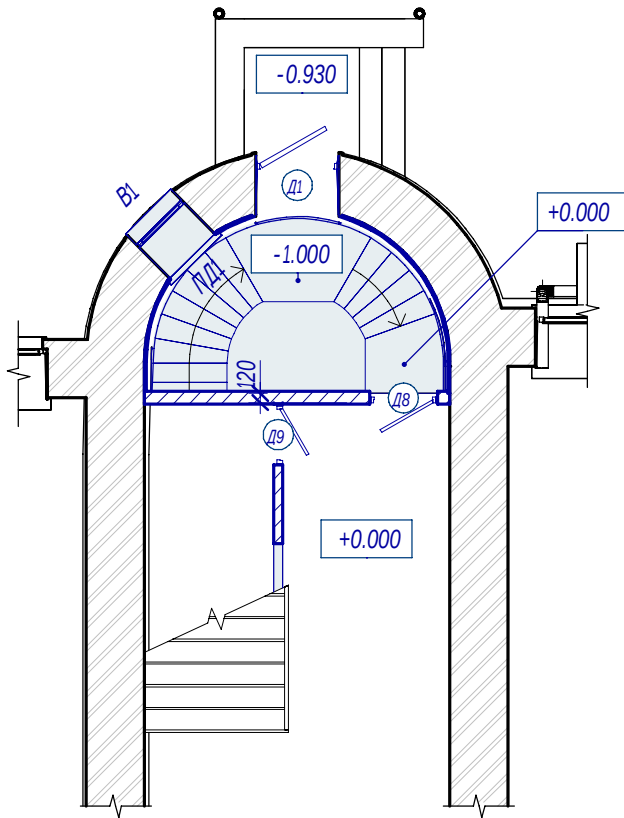

Відомість зведених перегородок

№ п/п	Найменування робіт	Од.вим.	Кількість	Прим.
1	Монтаж перегородок	м²	6.06	


Специфікація гільз

Поз.	Позначення	Найменування	Кіл.	Маса од., кг	Маса всього, кг
Деталі					
Г1	ДСТУ 8943:2019	Труба Ø245x5 L= 1010	2	29.8	59.6
Г2	ДСТУ 8943:2019	Труба Ø245x5 L= 1460	2	43.3	86.6
Г3	ДСТУ 8943:2019	Труба Ø152x5 L= 180	2	3.27	6.54


1. Відомість об'ємів монтажних робіт приведена на арк. АБ-11
2. Обладнання та інженерні мережі цмовно не показані

ТД20857562-1-1-РП-АБ					
Капітальний ремонт приміщення № 34 на III поверсі та підвальних приміщень в адміністративній будівлі за адресою пл. Героїв Майдану, 1, м. Кропивницький					
Зм.	Кільк.	Арк.	№ док.	Підпис	Дата
ГП	Чернега				09.23
Розробив	Павлі				09.23
Перевірів	Жмурко				09.23
Н.контр.	Прядко				09.23
Затв.	Чернега				09.23
Адміністративна будівля. Літера АЗ				Стадія	Аркуш
Підвал. Схема монтажу				РП	08
ТОВ "ALBATECH UA"				Формат А3	

Підвал. Схема оздоблення стелі

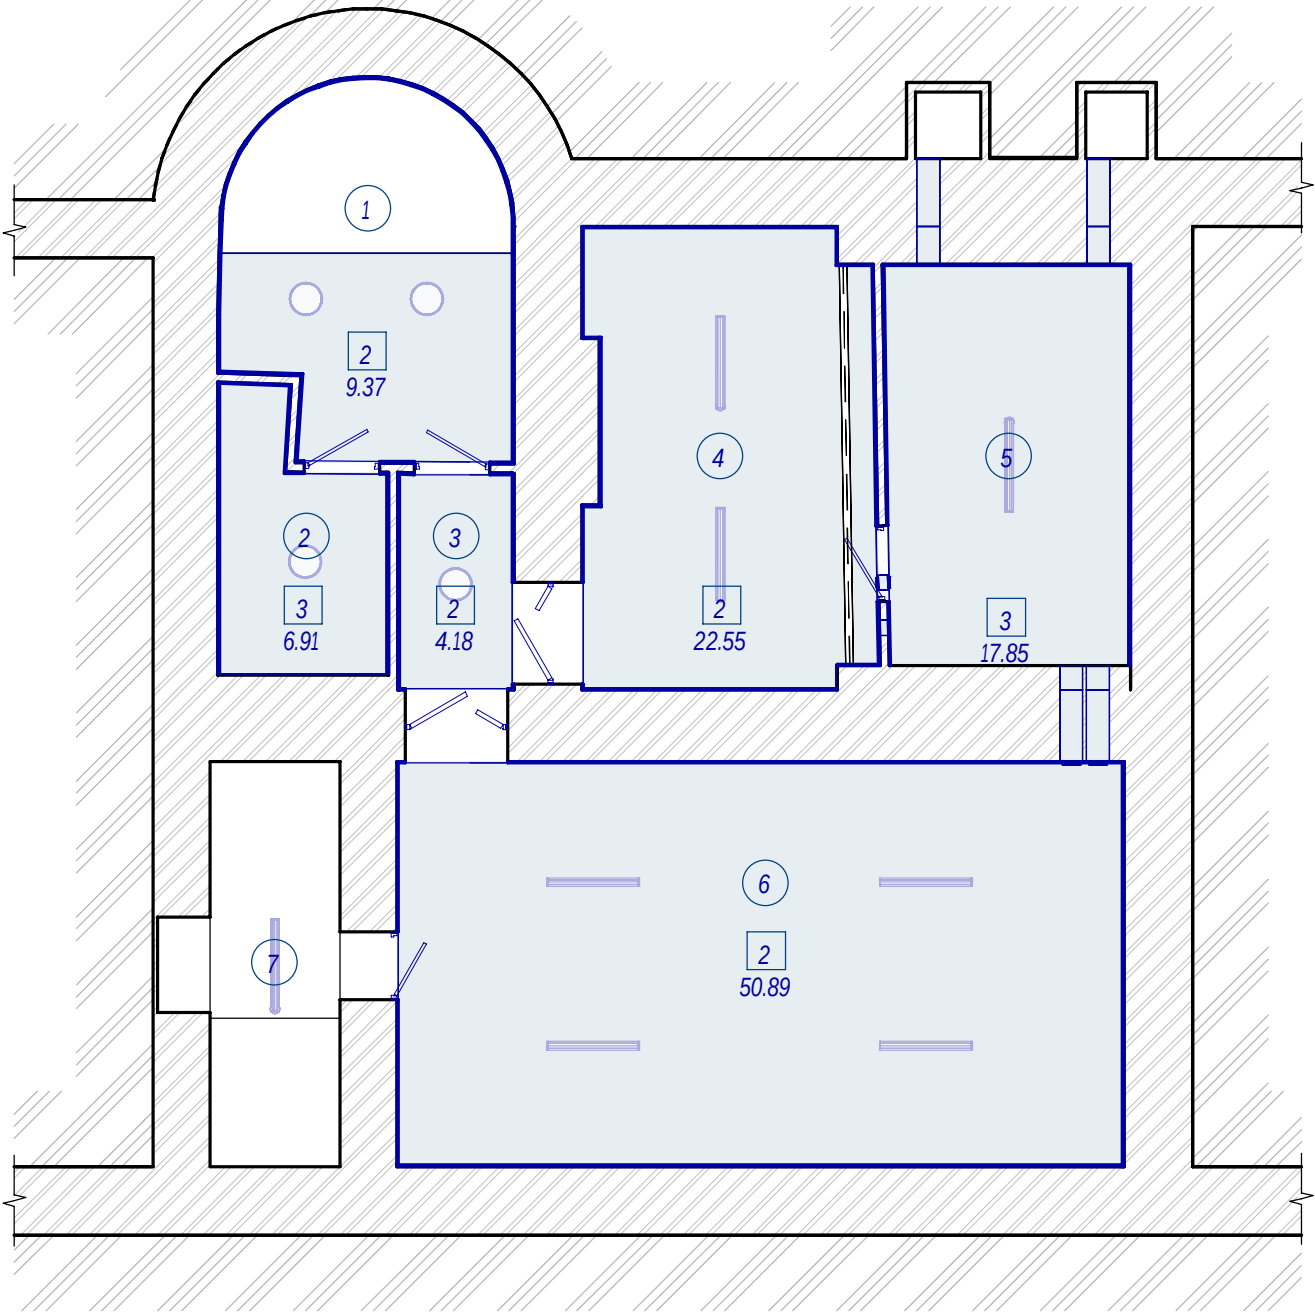


Фрагмент плана стелі на відм. +1,900. Схема монтажу

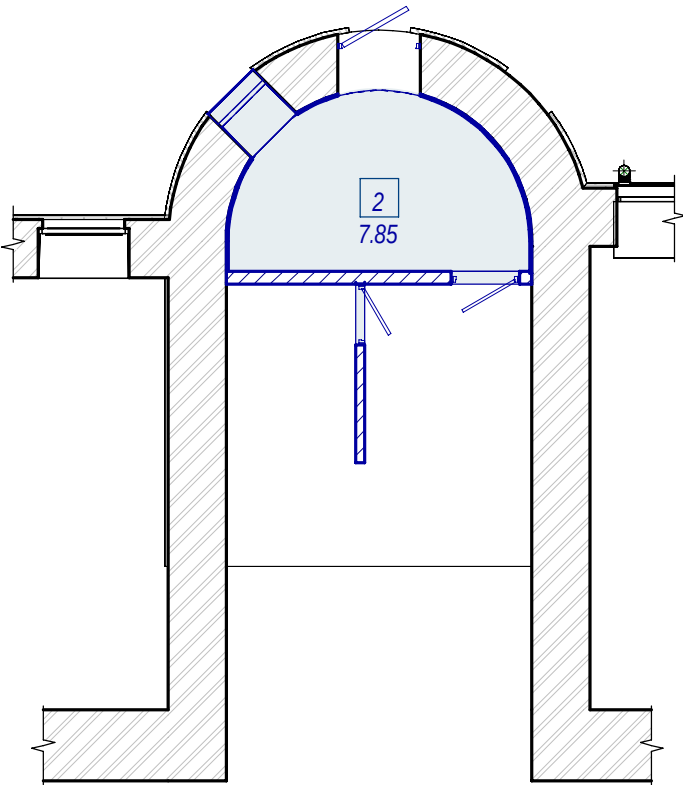

- Відомість об'ємів монтажних робіт приведена на [арк. АБ-11](#)
- Обладнання та інженерні мережі умовно не показані

						ТД20857562-1-1-РП- АБ			
						Капітальний ремонт приміщення № 34 на III поверсі та підвальних приміщень в адміністративній будівлі за адресою пл. Героїв Майдану, 1, м. Кропивницький			
Зм.	Кільк.	Арк.	№ док.	Підпис	Дата	Адміністративна будівля. Літера АЗ	Стадія	Аркуш	Аркушів
ГП		Чернега			09.23		РП	09	
Розробив		Павлі			09.23				
Перевірів		Жмурко			09.23				
Н.контр.		Прядко			09.23				
						Підвал. Схема оздоблення стелі		ТОВ "ALBATECH UA"	
Затв.		Чернега			09.23				

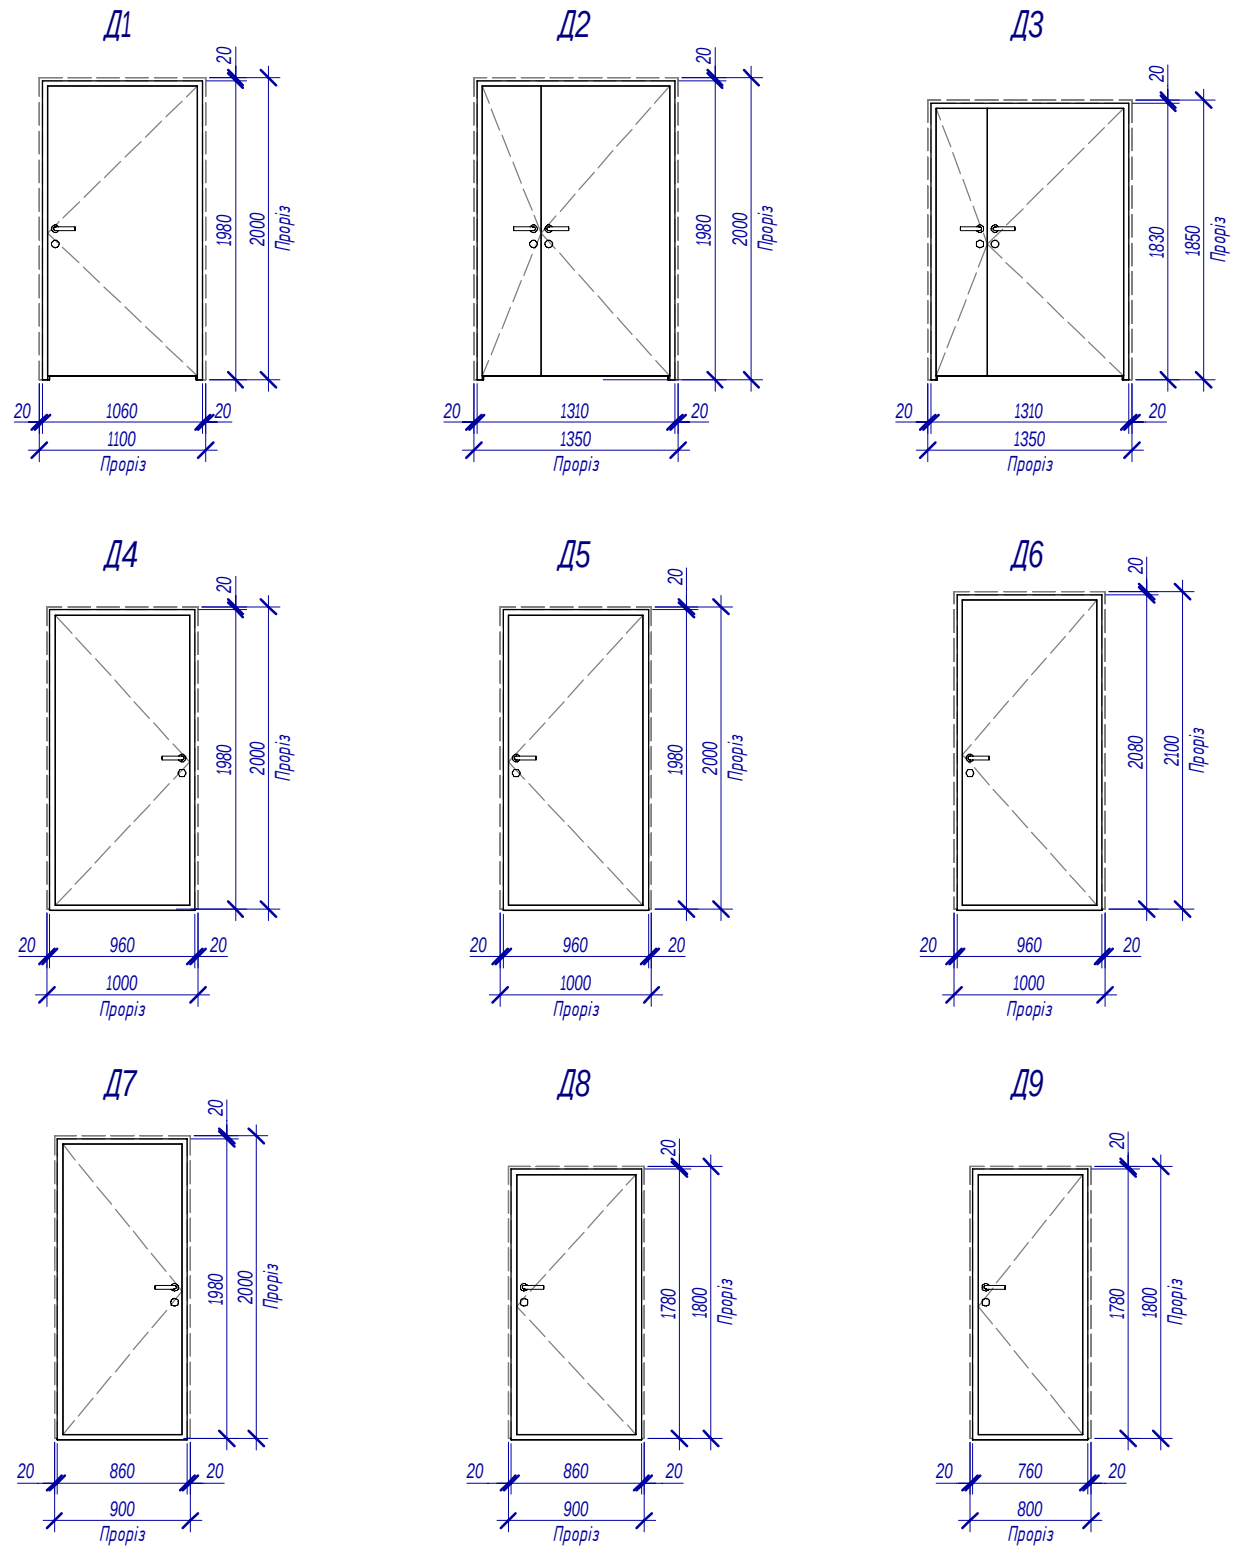

Відомість вікон

Поз.	Найменування	Кільк., шт.	Маса од., кг	Примітка
В1	ВП ОС 9,6 - 8,4	1		Двокамерний склопакет, 4МЛ-10-4МЛ-10-4МЛ

Відомість підвіконь


Поз.	Найменування	Кільк., шт.	Маса од., кг	Примітка
ПД1	Підвіконня ПВХ 40х650х940	1		

Відомість заповнення дверних прорізів

*найменування типів дверей прийнято згідно з ДСТУ Б В.2.6-23:2009

Поз.	Найменування	Кільк.	Маса од., кг	Опис
Д1	ДСт З Од11-20 По К Бп П	1		Двері сталеві зовнішні глухі, однопольотної конструкції, з поворотним відчиненням, без порога, правого виконання; клас приведенню опоры теплопередачі - Б2; з замкнутою коробкою, з наплавом; товщина полотна 60 мм. Комплектація: комплект нажимних ручок; замок.
Д2	ДСт В Дв 13,5-20 По К Бп П	1		Двері сталеві внутрішні глухі, двопольотної конструкції, з поворотним відчиненням, без порога, правого виконання; клас приведенню опоры теплопередачі - Б2; з замкнутою коробкою, з наплавом; товщина полотна 60 мм. Комплектація: комплект нажимних ручок.
Д3	ДСт В Дв 13,5-18,5 По К Бп П	1		Двері сталеві внутрішні глухі, двопольотної конструкції, з поворотним відчиненням, без порога, правого виконання; клас приведенню опоры теплопередачі - Б2; з замкнутою коробкою, з наплавом; товщина полотна 60 мм. Комплектація: комплект нажимних ручок.
Д4	ДД Од10-20 По К Бп Л	1		Двері дерев'яні внутрішні глухі, однопольотної конструкції, з поворотним відчиненням, каркасні, без порога, лівого виконання; товщина полотна 40 мм. Комплектація: комплект нажимних ручок.
Д5	ДД Од10-20 По К Бп П	1		Двері дерев'яні внутрішні глухі, однопольотної конструкції, з поворотним відчиненням, каркасні, без порога, правого виконання; товщина полотна 40 мм. Комплектація: комплект нажимних ручок, замок.
Д6	ДД Од10-21 По К Бп П	1		Двері дерев'яні внутрішні глухі, однопольотної конструкції, з поворотним відчиненням, каркасні, без порога, правого виконання; товщина полотна 40 мм. Комплектація: комплект нажимних ручок, замок.
Д7	ДД Од9-20 По К Бп Л	1		Двері дерев'яні внутрішні глухі, однопольотної конструкції, з поворотним відчиненням, каркасні, без порога, лівого виконання; товщина полотна 40 мм. Комплектація: комплект нажимних ручок.
Д8	ДД Од9-18 По К Бп П	1		Двері дерев'яні внутрішні глухі, однопольотної конструкції, з поворотним відчиненням, каркасні, без порога, правого виконання; товщина полотна 40 мм. Комплектація: комплект нажимних ручок, замок.
Д9	ДД Од8-18 По К Бп П	1		Двері дерев'яні внутрішні глухі, однопольотної конструкції, з поворотним відчиненням, каркасні, без порога, правого виконання; товщина полотна 40 мм. Комплектація: комплект нажимних ручок, замок.

1. Перед замовленням виробів слід виконати уточнюючі обміри прорізів у стінах
2. Роботи з улаштування дверей та вікон слід виконувати дотримуючись вимог ДСТУ-ЗТ Б В.2.6-104:2010

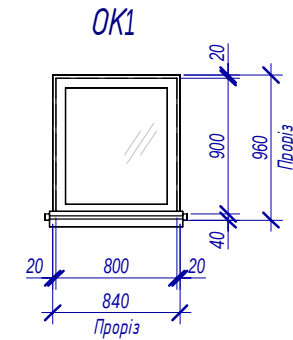

Т Д20857562-1-1-РП- АБ					
Капітальний ремонт приміщення № 34 на ІІІ поверсі та підвальних приміщень в адміністративній будівлі за адресою пл. Героїв Майдану, 1, м. Кропивницький					
Зм.	Кільк.	Арк.	№ док.	Підпис	Дата
ГП		Чернега			09.23
Розробив		Павлі			09.23
Перевірів		Жмурко			09.23
Н.контр.		Прядко			09.23
Затв.		Чернега			09.23
Схеми елементів заповнення прорізів. Специфікація				ТОВ "ALBATECH UA"	




Відомість внутрішнього облаштування стін. Підвал

Поз.	Приміщення, №	Склад	Од.вим.	Кількість	Прим.
1	1, 3, 6	1. проникаюча гідроізоляція - 1 шар; 2. ц/п штукатурка - 20 мм; 3. фінішна шпатльовка - 5 мм; 4. водоемульсійна матова фарба - 2 шари.	м²	159.62	
2	2, 5	1. проникаюча гідроізоляція - 1 шар; 2. ц/п штукатурка - 20 мм.	м²	70.91	
3	4	1. проникаюча гідроізоляція - 1 шар; 2. ц/п штукатурка - 20 мм; 3. водоемульсійна матова фарба - 2 шари.	м²	50.19	


Відомість облаштування стелі. Підвал

Поз.	Приміщення, №	Склад	Од.вим.	Кількість	Прим.
2	1, 3, 4	1. ц/п штукатурка; 2. фінішна шпатльовка; 3. водоемульсійна матова фарба - 2 шари.	м²	94.85	
3	2, 5	1. ц/п штукатурка;	м²	24.76	


Відомість облаштування підлоги. Підвал

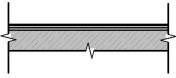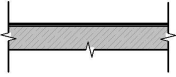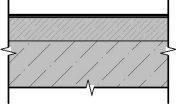Поз.	Приміщення, №	Схема підлоги	Склад	Площа, м²	Примітка
1	1, 3, 6		1. керамічна плитка - 5 мм; 2. клей для плитки - 5 мм; 3. цементно-піщана стяжка - 40 мм; 4. проникаюча гідроізоляція - 1 шар.	75.20	Улаштування плінтусу з керамічної плитки висотою 100мм. Загальна довжина - 51,37 м. поз.
2	2, 4		1. рідкий ущільнювач бетонної підлоги - 5 мм; 2. цементно-піщана стяжка - 45 мм; 3. проникаюча гідроізоляція - 1 шар.	29.18	
3	5		1. рідкий ущільнювач бетонної підлоги - 5 мм; 2. цементно-піщана стяжка - 40 мм; 3. гідроізоляційна мембрана; 4. підстильний шар з бетону - 100 мм.	17.17	


Зам. інв. №	
Підпис і дата	
Інв. № об.	

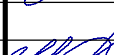						ТД20857562-1-1-РП- АБ			
						Капітальний ремонт приміщення № 34 на III поверсі та підвальних приміщень в адміністративній будівлі за адресою пл. Героїв Майдану, 1, м. Кропивницький			
Зм.	Кільк.	Арк.	№ док.	Підпис	Дата	Адміністративна будівля. Літера АЗ	Стадія	Аркуш	Аркушів
ГП		Чернега			09.23		РП	11	
Розробив		Павлі			09.23				
Перевірів		Жмурко			09.23				
Н.контр.		Прядко			09.23				
						Відомість робіт з монтажу	 ТОВ "ALBATECH UA"		
Затв.		Чернега			09.23				


Фундамент монолітний ФМ1

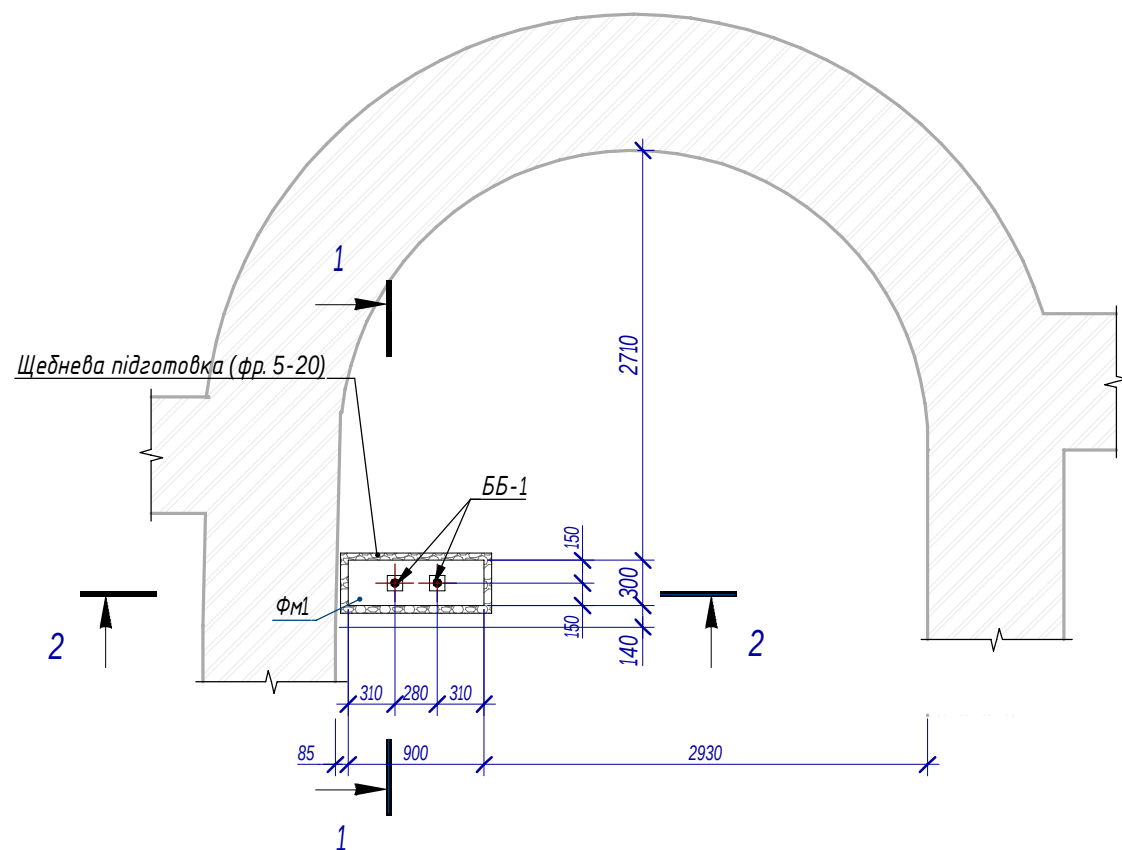

2 - 2

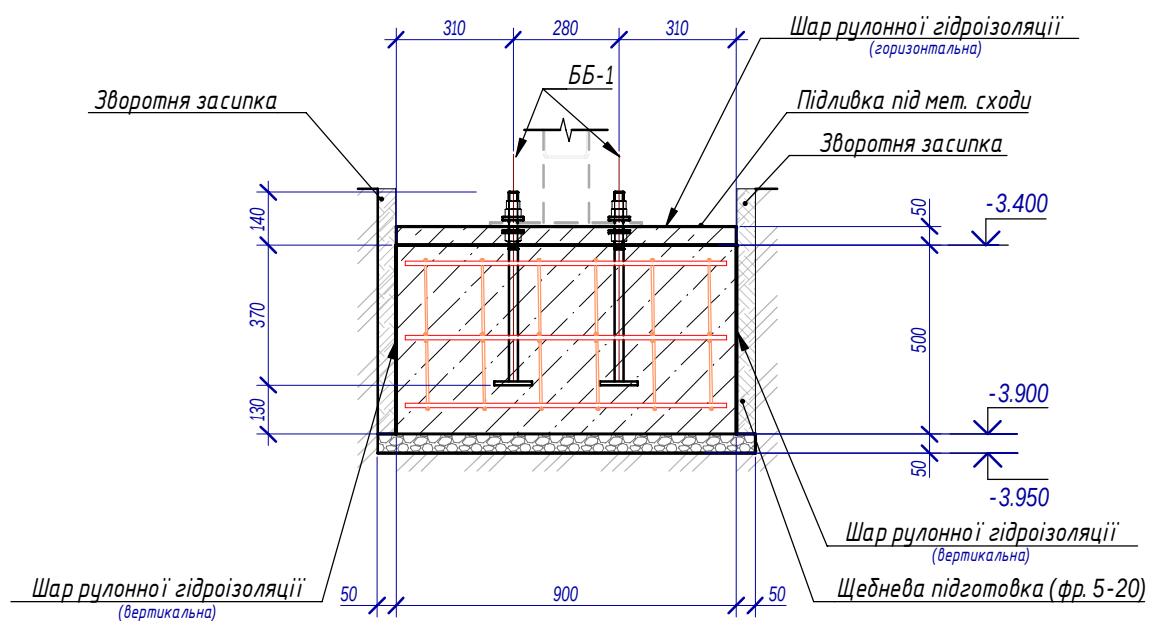

1 - 1

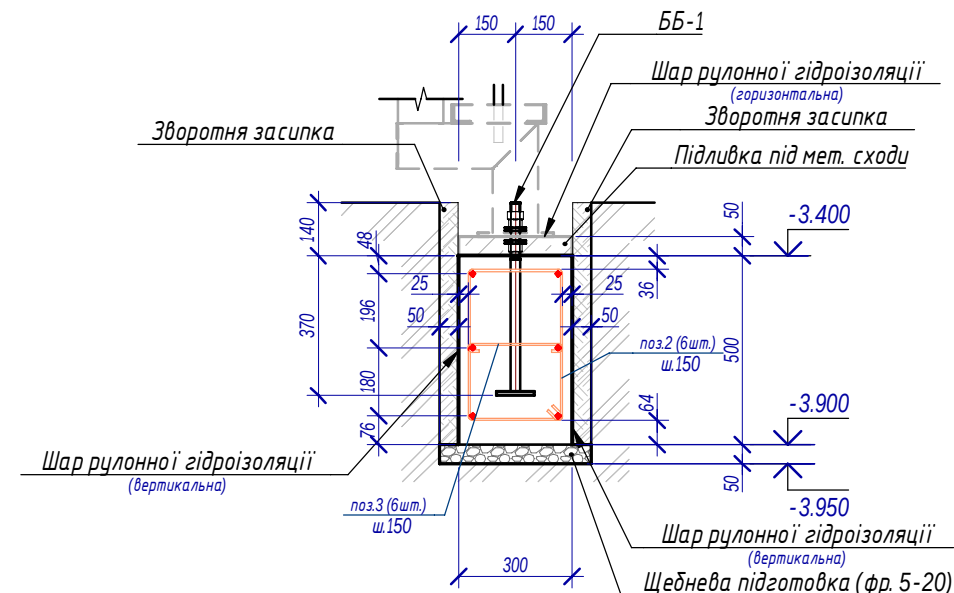


1. Передбачуваємий об'єм виїмки ґрунту становить 0,28м.куб.
2. Під конструкції виконати підготовку з щебеню (фр.5-20).
3. Монолітний фундамент виконати з бетону кл. C20/25 та марок W6, F200.
4. Бетонну суміш укласти горизонтальними шарами.
5. Бетонні та арматурні роботи вести відповідно до вказівок ДБН В.2.6-98:2009.
6. Бетонування виконувати за позитивної температури зовнішнього повітря.
7. Допускається бетонування за негативної температури із застосуванням відповідних добавок. Величину допустимого значення температури прийняти відповідно до інструкції до добавки.
8. При укладанні бетонної суміші забезпечити щільність бетону шляхом ущільнення глибинними та поверхневими вібраторами.
9. Зняття опалубки проводити після досягнення бетоном 70% проектної міцності.
10. Поверхні ФМ1 покрити шаром рулонної гідроізоляції.
11. Після влаштування фундаментів, зворотне засипання пазах вести із застосуванням ґрунта виїмки.
12. Передбачуваємий об'єм зворотне засипання пазах становить 0,09м.куб.
13. Перед початком укладання бетонної суміші перевірити відповідність проектному положенню блоків фундаментних болтів. Відхилення осей забетонуваних фундаментних болтів від проектного положення не повинні перевищувати ± 2 мм у плані і ± 10 мм за висотою.
14. Антикорозійний захист сталевих конструкцій, з'єднань, анкерів, випусків арматури та закладних деталей здійснювати відповідно до вимог ДСТУ Б В.2.6-193:2013.


Зам. інв. №	
Підпис і дата	
Інв. № об.	

						ТД20857562-1-1-РП- АБ			
						Капітальний ремонт приміщення № 34 на III поверсі та підвальних приміщень в адміністративній будівлі за адресою пл. Героїв Майдану, 1, м. Кропивницький			
Зм.	Кільк.	Арк.	№ док.	Підпис	Дата	Адміністративна будівля. Літера АЗ	Стадія	Аркуш	Аркушів
ГП		Чернега			09.23		РП	12	
Розробив		Балдук			09.23				
Перевірів		Павлі			09.23				
Н.контр.		Прядко			09.23				
						Підвал. Схема влаштування фундаменту під сходи		ТОВ "ALBATECH UA"	
Затв.		Чернега			09.23				

Ізометрична схема ФМ1

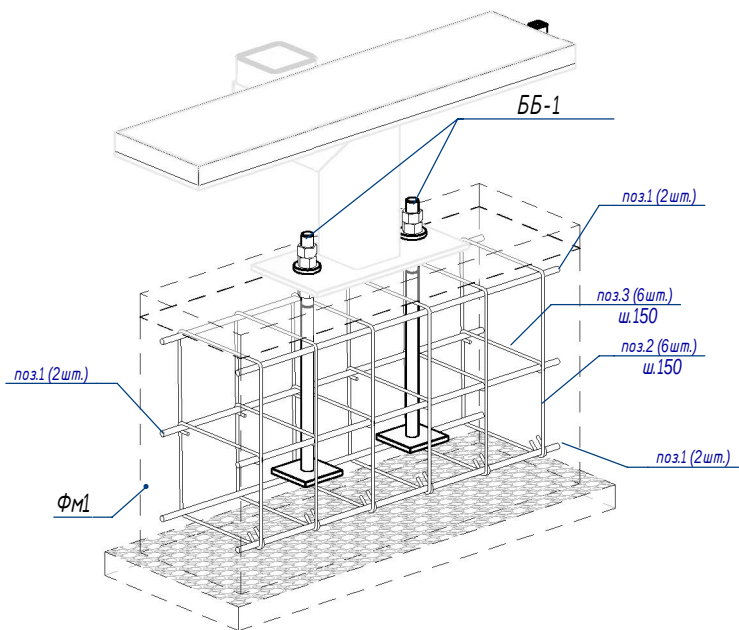

Фундаментний болт

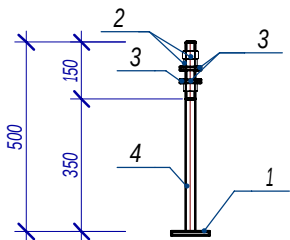

Відомість деталей ФМ1

Поз.	Найменування	Ескиз	Довжина стрижня, мм
2	Ø6		1350
3	Ø6		320

Специфікація монолитного фундаменту ФМ1

* - див. відомість деталей; ** - стрижні дано у погонних метрах з урахуванням нахльсту

Поз.	Позначення	Найменування	Кіл.	Маса од., кг	Маса всього, кг
Деталі					
1	ДСТУ 3760-2019	Ø12 A500C (осн. арм.) L= 850	6	0.75	4.5
2 *	ДСТУ 3760-2019	Ø6 A240C (арм. хомут) L= 1350	6	0.3	1.8
3 *	ДСТУ 3760-2019	Ø6 A240C (арм. хомут) L= 320	6	0.07	0.42
Збірні одиниці					
ФМ1		Блок фундаментних болтів ББ-1	1		
Матеріали					
		Бетон кл. С20/25, F200, W6	м³	0.14	
		Цементно-піщаний розчин ЦПР М150	м³	0.01	Підливка
		Щебінь (фр. 5-20)	м³	0.02	Підготовка
		Гідроізоляція рулонна	м²	1.20	Вертикальна
		Гідроізоляція рулонна	м²	0.27	Горизонтальна

Специфікація блоку фундаментних болтів ББ-1

Поз.	Позначення	Найменування	Кіл.	Маса од., кг	Маса всього, кг
Деталі					
1		- 100 x100x10(мм)	2	0.79	1.57
2		Гайки шестигранні класу точності В М24	6	0.03	0.19
3		Шайба М24	4	0.12	0.48
4	Шпилька	М24 L=500мм.	2	1.78	3.55

Відомість витрати сталі на ФМ1, кг

* - без урахування витрати сталі на блоки фундаментних болтів.

Марка конструкції	Вироби арматурні					
	Арматура класу S240			Арматура класу A500C		Всього
	ДСТУ3760-2019			ДСТУ3760-2019		
	Ø6	Ø10	Всього	Ø12	Всього	
ФМ1	2.2	0	2.2	4.5	4.5	6.7

						ТД20857562-1-1-РП- АБ					
						Капітальний ремонт приміщення № 34 на III поверсі та підвальних приміщень в адміністративній будівлі за адресою пл. Героїв Майдану, 1, м. Кропивницький					
Зм.	Кільк.	Арк.	№ док.	Підпис	Дата	Адміністративна будівля. Літера А3			Стадія	Аркуш	Аркушів
ГП		Чернега			09.23				РП	13	
Розробив		Балдук			09.23						
Перевірів		Павлі			09.23						
Н. контр.		Прядко			09.23						
						Специфікація фундаменту монолитного ФМ1			TOB "ALBATECH UA"		
Затв.		Чернега			09.23						

Схема устрою косоурів та балок металевих сходів


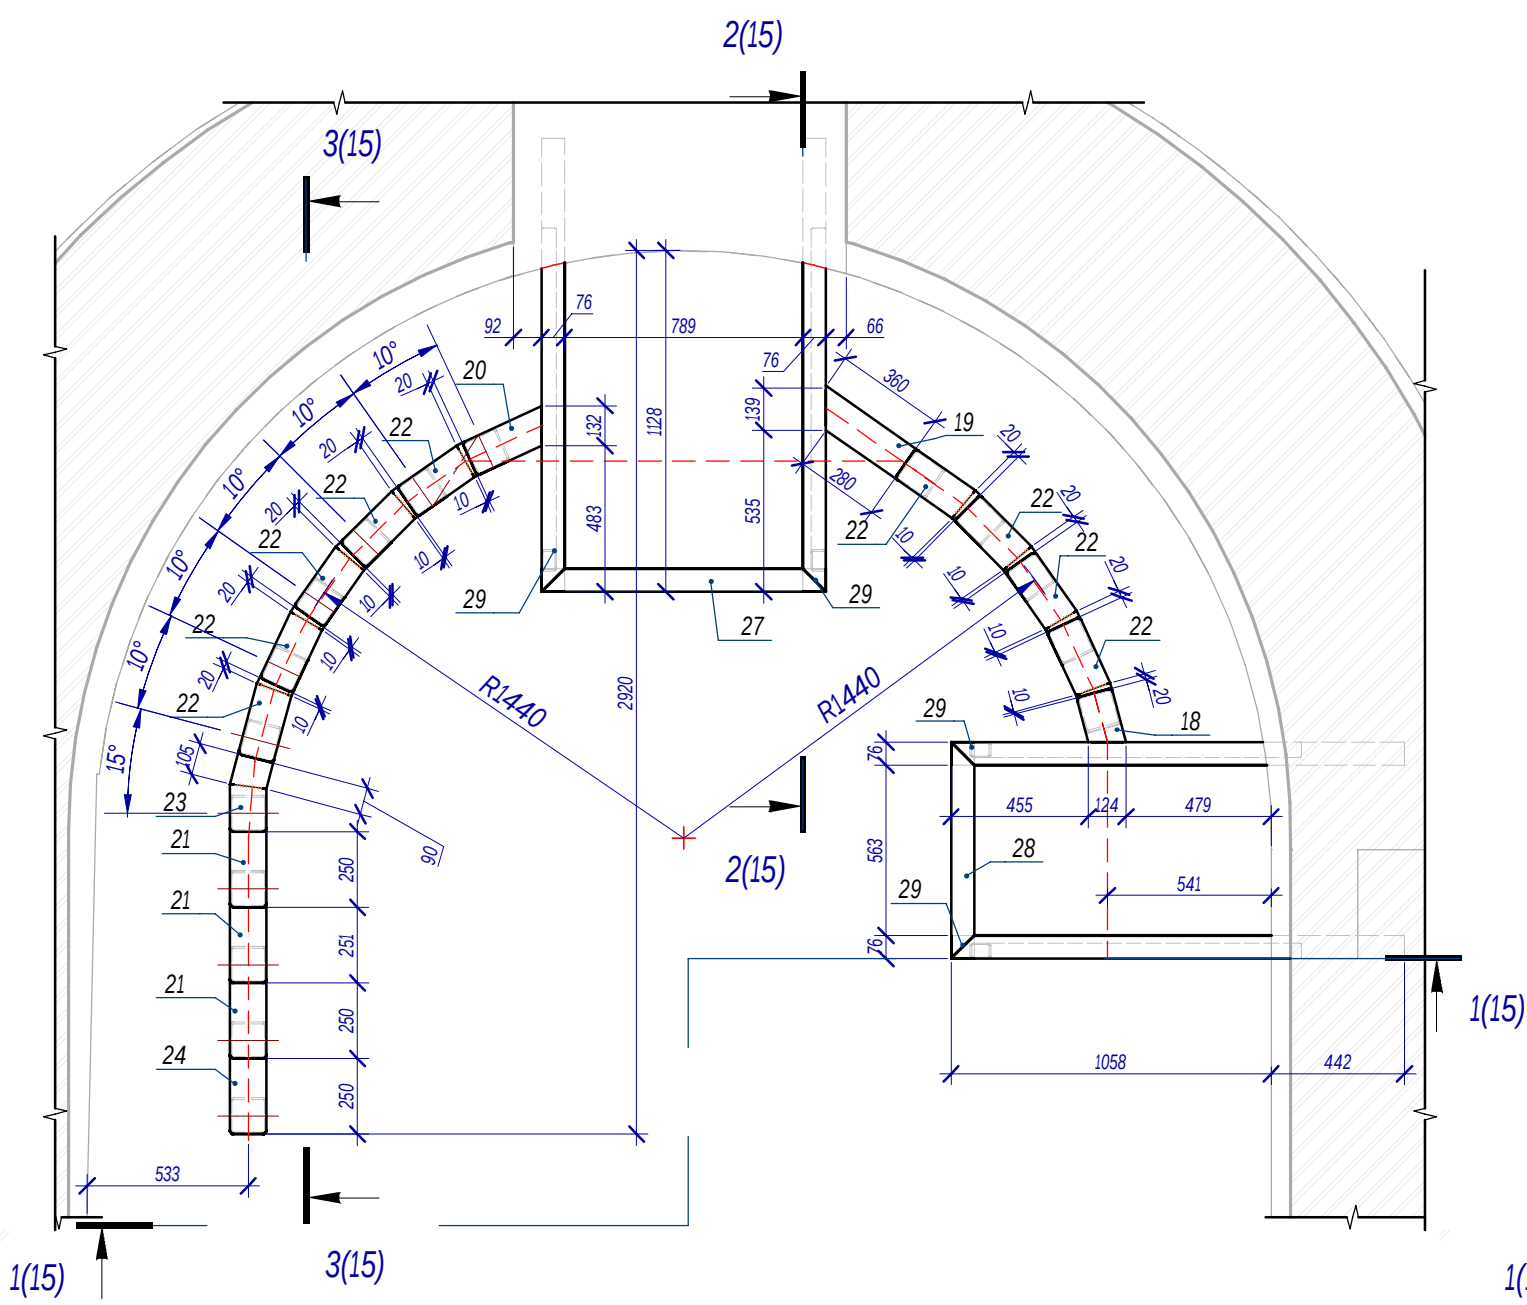


Схема устрою сходинок та сходових майданчиків металевих сходів

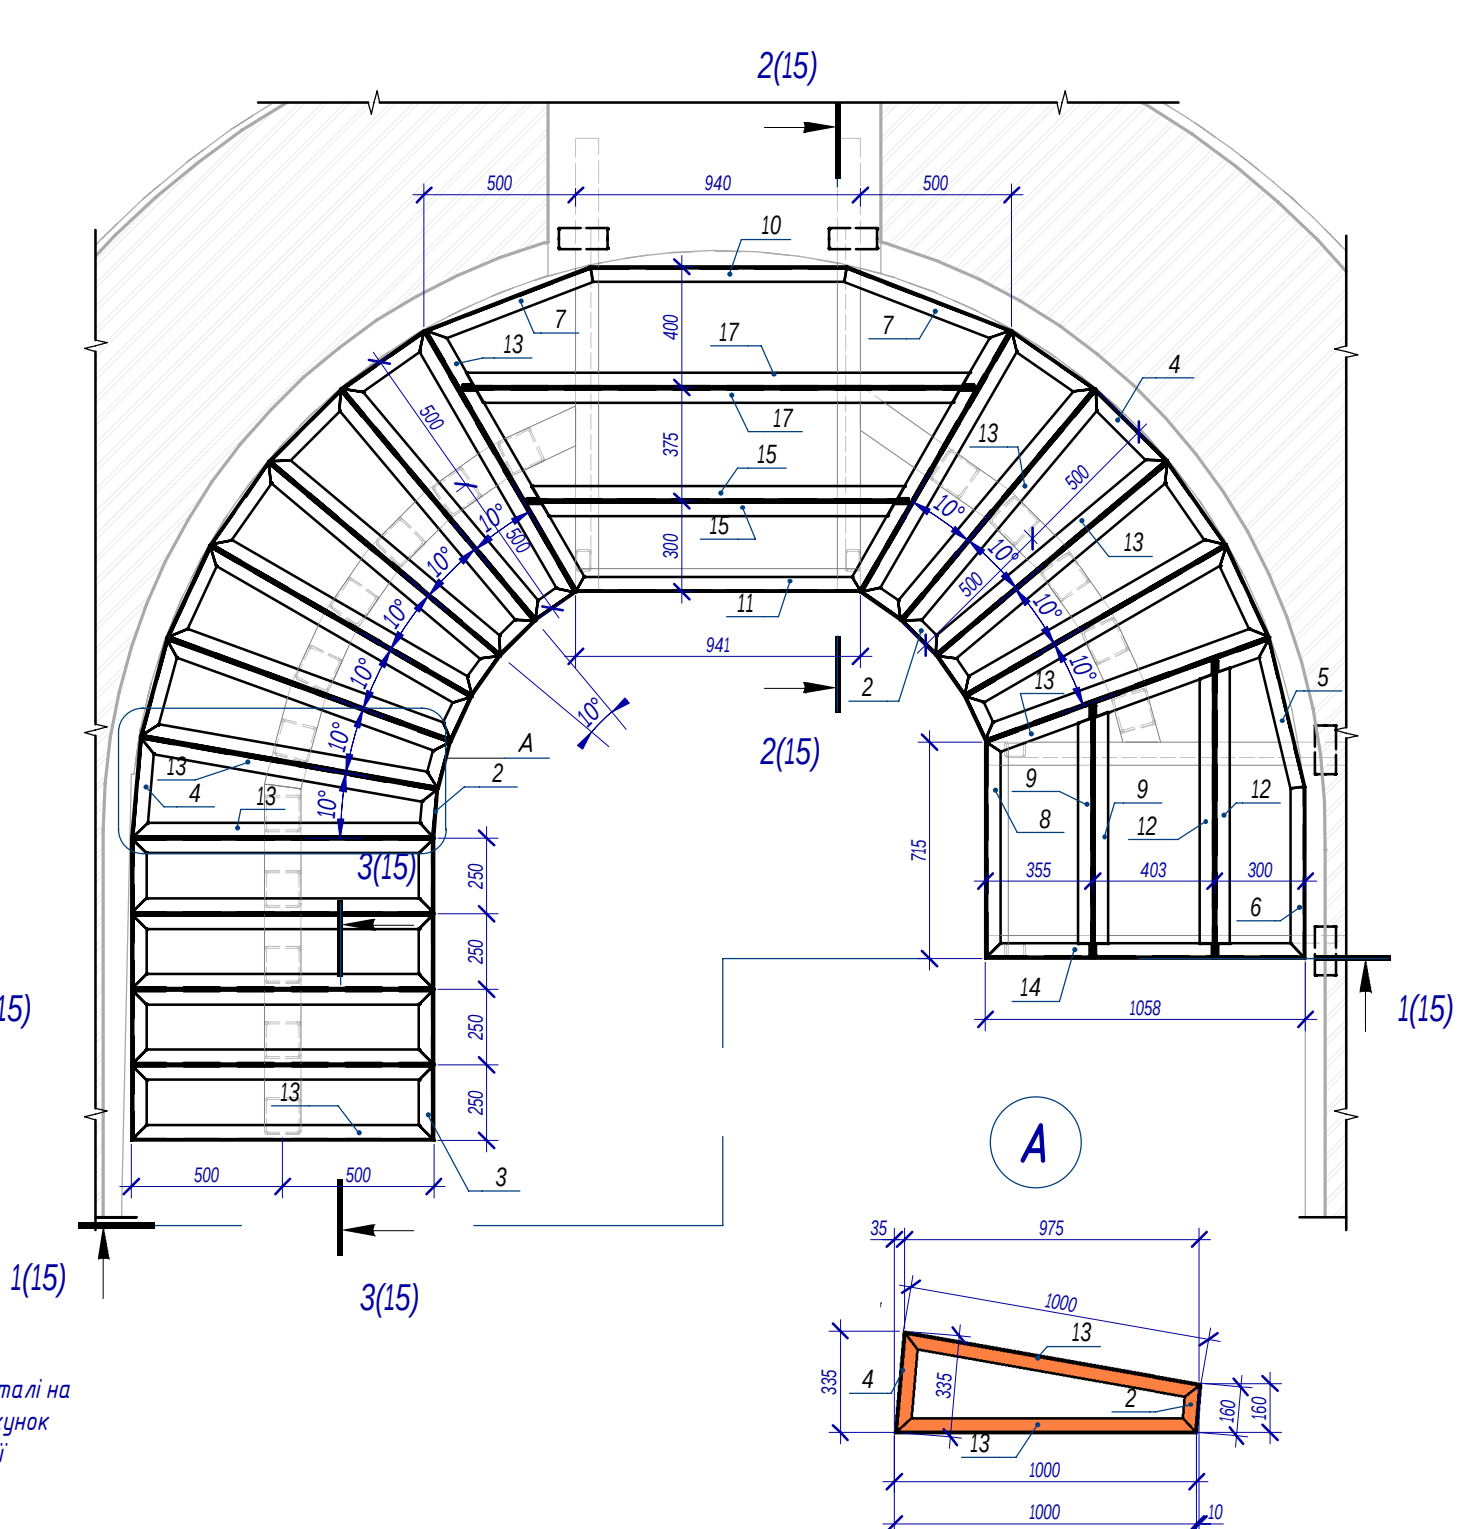



1. При монтажі деталей косоурів поз 18...24 (розгортка надана на аркуші 16) їх з'єднання між собою передбачено через спирання верхньої деталі на нижню, без зсувів і звисів щодо торця опорної частини нижньої деталі (заподлицю). Поворот за траєкторією сходів забезпечується за рахунок форми самої деталі, на яку відбувається опирання. Обварка відбувається повністю по периметру деталі, що стикуються і встановлюваної зверху. Схему кріплення деталей поз.18... 24 між собою див. розріз 3-3
2. Матеріал для металевих елементів – сталь класу С245.
3. Конструкція сходи повинна бути очищена від оксидів (окалини, іржі) перед нанесенням захисних покриттів.
4. Покриття - емаль у два шари, по ґрунтовці один шар.
5. Усі металеві вироби повинні поставитися в ґрунтованому вигляді, без задирок, іржі та погнутостей. Місця, що підлягають зварюванню, повинні бути зачищені.
6. Перед виготовленням конструкції слід уточнити фактичні позначки опорних вузлів існуючих опор та прольоти між ними. У разі потреби коригування слід зв'язатися із розробником проекту.
7. Під час виконання монтажних робіт забезпечити стійкість як окремих елементів, так і всієї конструкції загалом.
8. При монтажі металоконструкції звернути особливу увагу надійне її кріплення до стін.
9. Усі зварні шви виконувати на повну довжину елементів.
10. Катети зварних швів прийняти за мінімальною з товщин елементів, якщо інше не обумовлено.
11. У деталях вузлів надано рішення з'єднань конструкцій.
12. Діаметр отвору в плитах баз опорних пластин приймається на 4 мм більше за діаметр фундаментного болта, після перевірки правильності положення змонтованих конструкцій гайки болтів повинні бути закріплені шляхом приварювання гайок до болта або забивання різьблення.
13. Усі будівельні матеріали та вироби, що застосовуються, повинні бути сертифіковані в Україні,
14. Усі будівельні матеріали та вироби, що застосовуються, повинні надходити на об'єкт з документом про якість (паспорт, сертифікат) заводу-виробника та мати сертифікат відповідності.

Зам. інв. №	
Підпис і дата	
Інв. № об.	


						ТД20857562-1-1-РП- АБ			
						Капітальний ремонт приміщення № 34 на III поверсі та підвальних приміщень в адміністративній будівлі за адресою пл. Героїв Майдану, 1, м. Кропивницький			
Зм.	Кільк.	Арк.	№ док.	Підпис	Дата	Адміністративна будівля. Літера А3	Стадія	Аркуш	Аркушів
ГП		Чернега			09.23		РП	14	
Розробив		Балдук			09.23				
Перевірів		Павлі			09.23				
Н.контр.		Прядко			09.23				
						Схема устрою несучого металевих каркасу сходів		ТОВ "ALBATECH UA"	
Затв.		Чернега			09.23				

1 - 1 (л. 14)


Ізометрична схема несучого металевого каркасу сходів

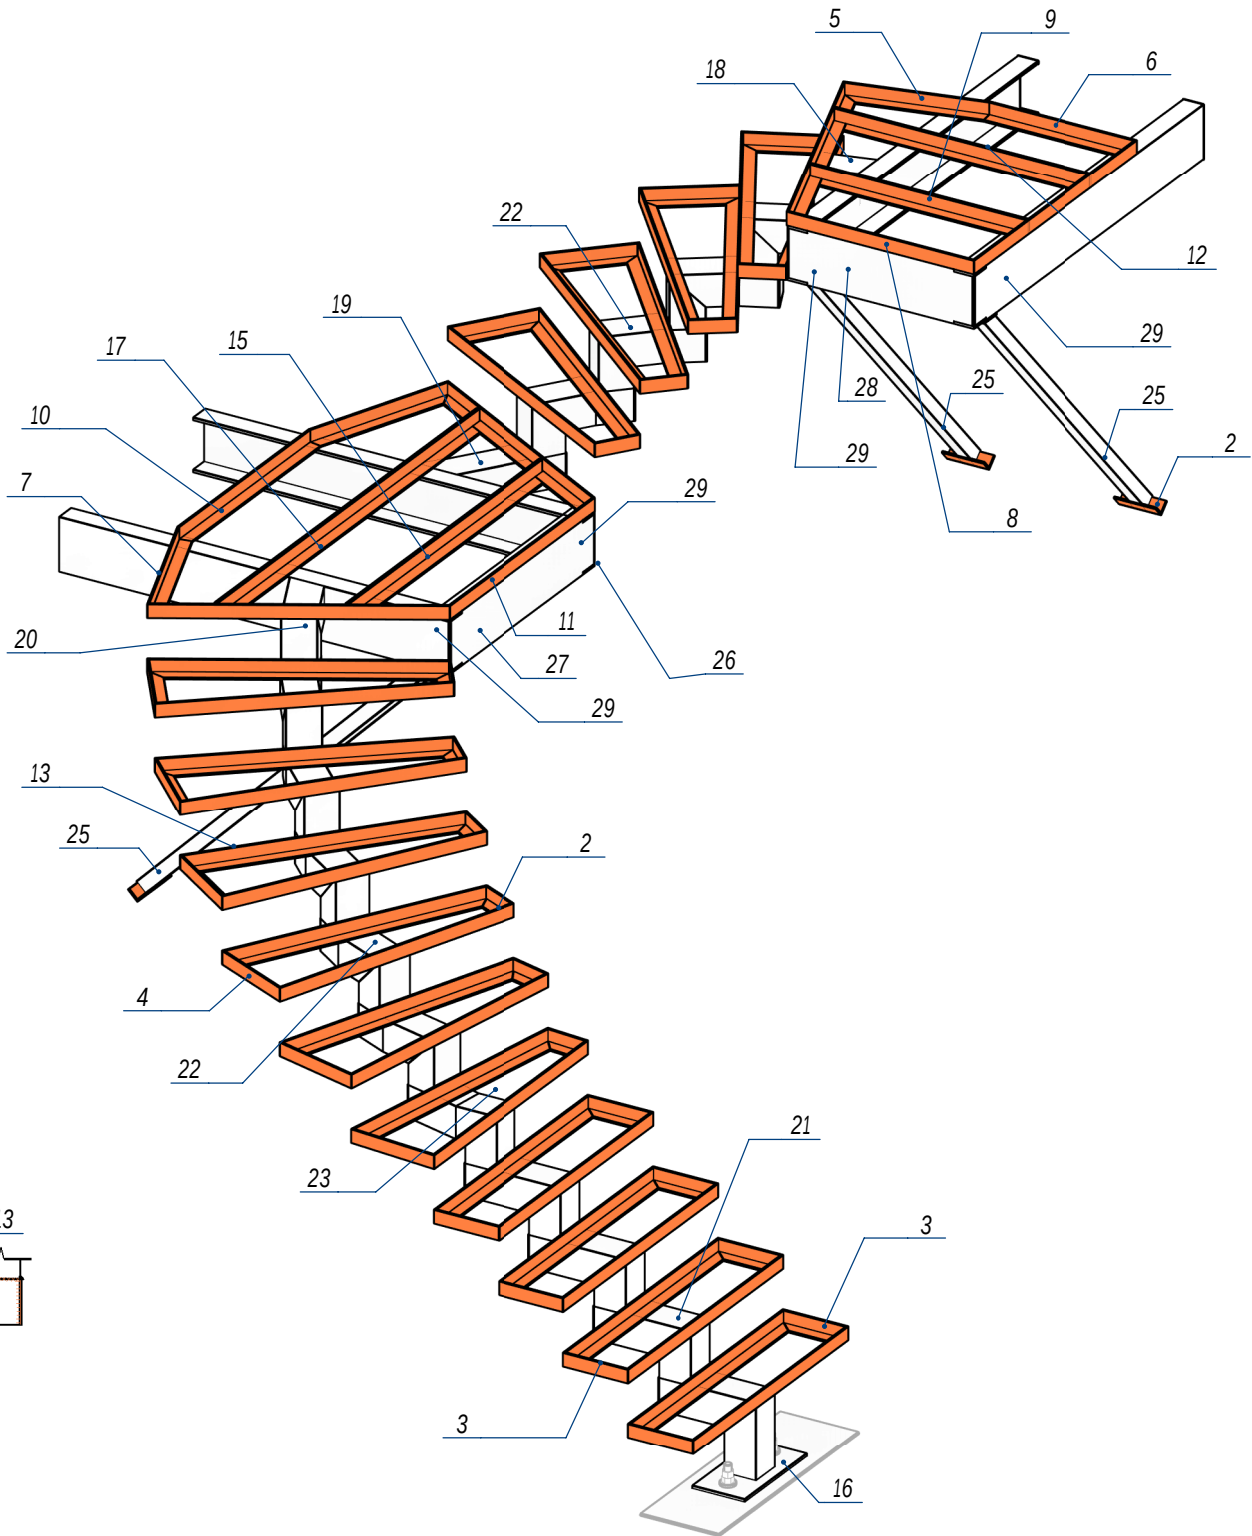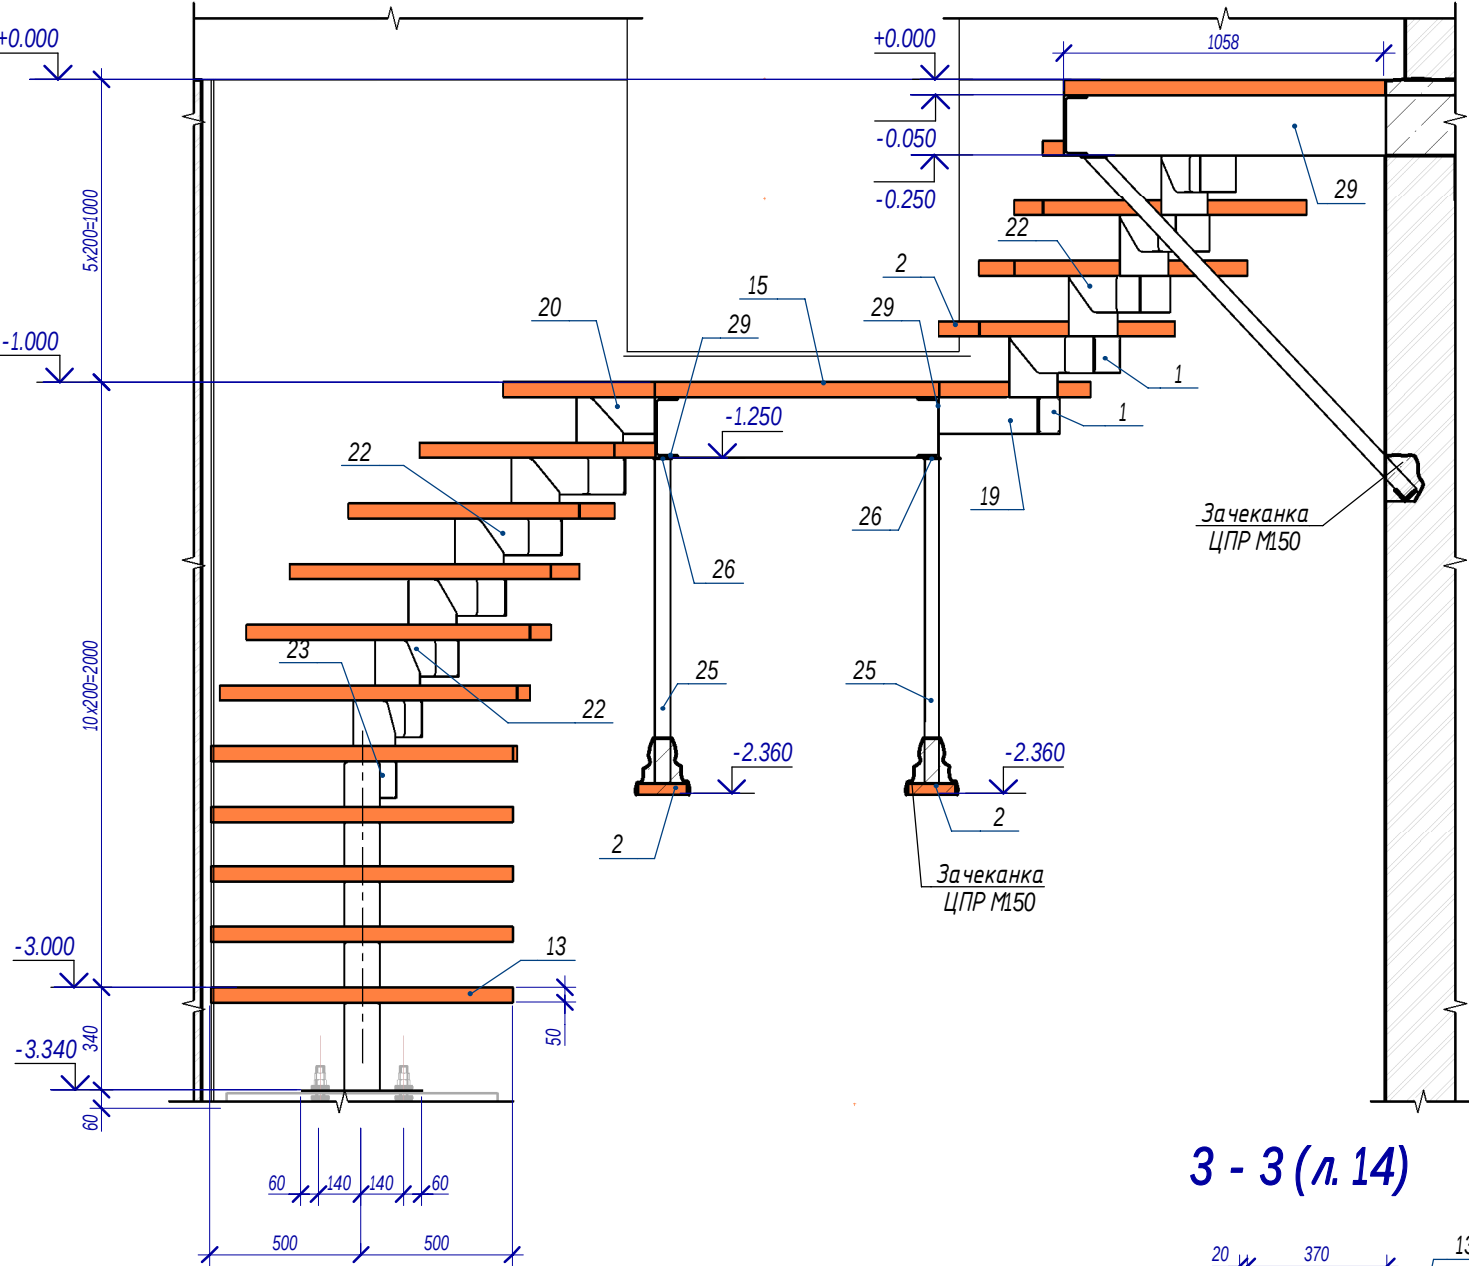

2 - 2 (л. 14)

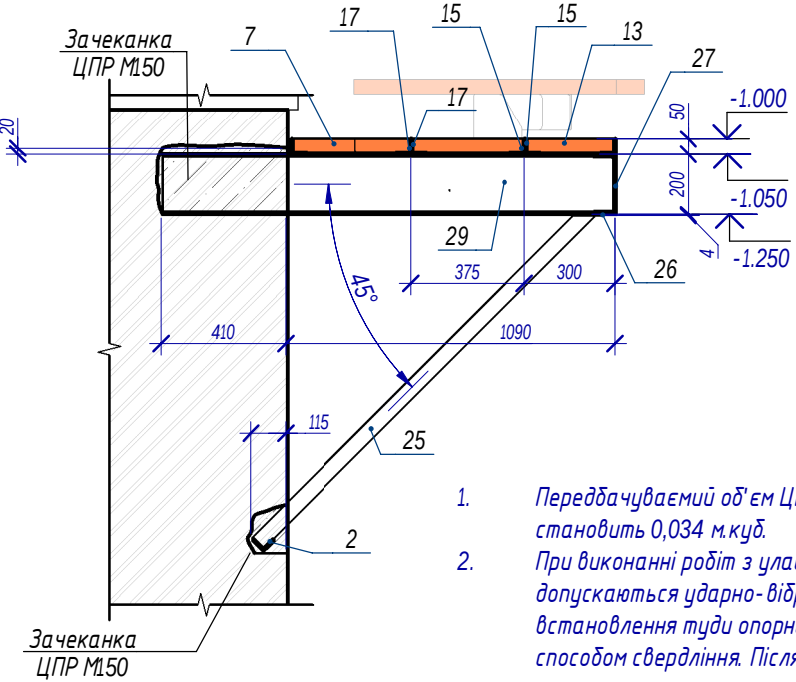

3 - 3 (л. 14)

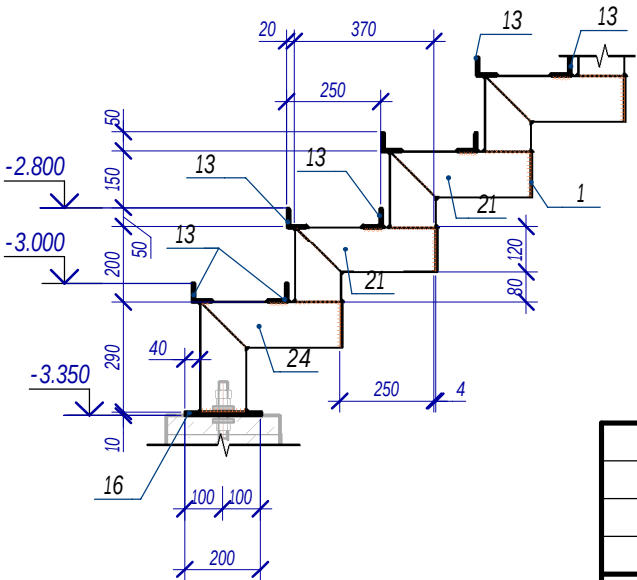

1. Передбачуєми об'єм ЦПР М150 для монтажу металевих балок сходових майданчиків становить 0,034 м.куб.
2. При виконанні робіт з улаштування спирання балок сходових майданчиків та їх підкосів, не допускаються ударно-вібраційні впливи на стіни будівлі. Усі отвори в існуючих стінах, для встановлення туди опорних елементів металевого каркасу сходів, влаштовуються виключно способом свердління. Після встановлення балок сходових майданчиків та їх підкосів у проектне положення, зазори отворів ретельно зечеканюються ЦПР М150.

						ТД20857562-1-1-РП- АБ			
						Капітальний ремонт приміщення № 34 на III поверсі та підвальних приміщень в адміністративній будівлі за адресою пл. Героїв Майдану, 1, м. Кропивницький			
Зм.	Кільк.	Арк.	№ док.	Підпис	Дата	Адміністративна будівля. Літера АЗ	Стадія	Аркуш	Аркушів
ГП		Чернега			09.23		РП	15	
Розробив		Балдук			09.23				
Перевірів		Павлі			09.23				
Н. контр.		Прядко			09.23	Розрізи по металевому каркасу сходів		ТОВ "ALBATECH UA"	
Затв.		Чернега			09.23				

Розгортка поз.18...24

Специфікація витрати металопрокату металевих сходів

* - у специфікації розрахунок виконаний на 1-н ел, метизи не враховані.

Поз.	Позначення	Найменування	Кіл.	Маса од, кг	Маса заг, кг	Примітка
		Сходи металеві				
		Деталі				
1	ДСТУ 8540-2015	Лист -4х120 L= 120	15	0.45	6.78	
2	ДСТУ 2251:2018	Кутик50х5 L= 160	10	0.6	6.04	
3	ДСТУ 2251:2018	Кутик50х5 L= 250	8	0.94	7.55	
4	ДСТУ 2251:2018	Кутик50х5 L= 335	10	1.26	12.65	
5	ДСТУ 2251:2018	Кутик50х5 L= 510	1	1.93	1.93	
6	ДСТУ 2251:2018	Кутик50х5 L= 570	1	2.15	2.15	
7	ДСТУ 2251:2018	Кутик50х5 L= 585	2	2.21	4.42	
8	ДСТУ 2251:2018	Кутик50х5 L= 720	1	2.72	2.72	
9	ДСТУ 2251:2018	Кутик50х5 L= 835	2	3.15	6.30	
10	ДСТУ 2251:2018	Кутик50х5 L= 850	1	3.21	3.21	
11	ДСТУ 2251:2018	Кутик50х5 L= 940	1	3.55	3.55	
12	ДСТУ 2251:2018	Кутик50х5 L= 980	2	3.7	7.40	
13	ДСТУ 2251:2018	Кутик50х5 L= 1000	31	3.78	117.03	
14	ДСТУ 2251:2018	Кутик50х5 L= 1060	1	4	4.00	
15	ДСТУ 2251:2018	Кутик50х5 L= 1260	2	4.76	9.51	
16	ДСТУ 8540-2015	Лист -10х400 L= 200	1	6.28	6.28	
17	ДСТУ 2251:2018	Кутик50х5 L= 1690	2	6.38	12.76	
18	ДСТУ Б В.2.6-8-95	□ 120х6 L= 385	1	8.28	8.28	
19	ДСТУ Б В.2.6-8-95	□ 120х6 L= 480	1	10.32	10.32	
20	ДСТУ Б В.2.6-8-95	□ 120х6 L= 490	1	10.54	10.54	
21	ДСТУ Б В.2.6-8-95	□ 120х6 L= 570	3	12.26	36.77	
22	ДСТУ Б В.2.6-8-95	□ 120х6 L= 580	9	12.47	112.23	
23	ДСТУ Б В.2.6-8-95	□ 120х6 L= 580	1	12.47	12.47	
24	ДСТУ Б В.2.6-8-95	□ 120х6 L= 660	1	14.19	14.19	
25	ДСТУ Б В.2.6-8-95	□ 50х4 L= 1550	4	8.53	34.10	
26	ДСТУ 8540-2015	Лист -4х60 L= 80	4	0.15	0.60	
27	ДСТУ Б 3436-96	Швеллер 20П L= 941	1	17.32	17.32	
28	ДСТУ Б 3436-96	Швеллер 20П L= 715	1	13.16	13.16	
29	ДСТУ Б 3436-96	Швеллер 20П L= 1500	4	27.6	110.40	

ТД20857562-1-1-РП- АБ					
Капітальний ремонт приміщення № 34 на III поверсі та підвальних приміщень в адміністративній будівлі за адресою пл. Героїв Майдану, 1, м. Кропивницький					
Зм.	Кільк.	Арк.	№ док.	Підпис	Дата
ГП	Чернега				09.23
Розробив	Балдук				09.23
Перевірів	Павлі				09.23
Н.контр.	Прядко				09.23
Затв.	Чернега				09.23
Адміністративна будівля. Літера АЗ				Стадія	Аркуш
Специфікація металевого каркасу сходин				РП	16
				ТОВ "ALBATECH UA"	

Зам. інв. №	
Підпис і дата	
Інв. № од.	




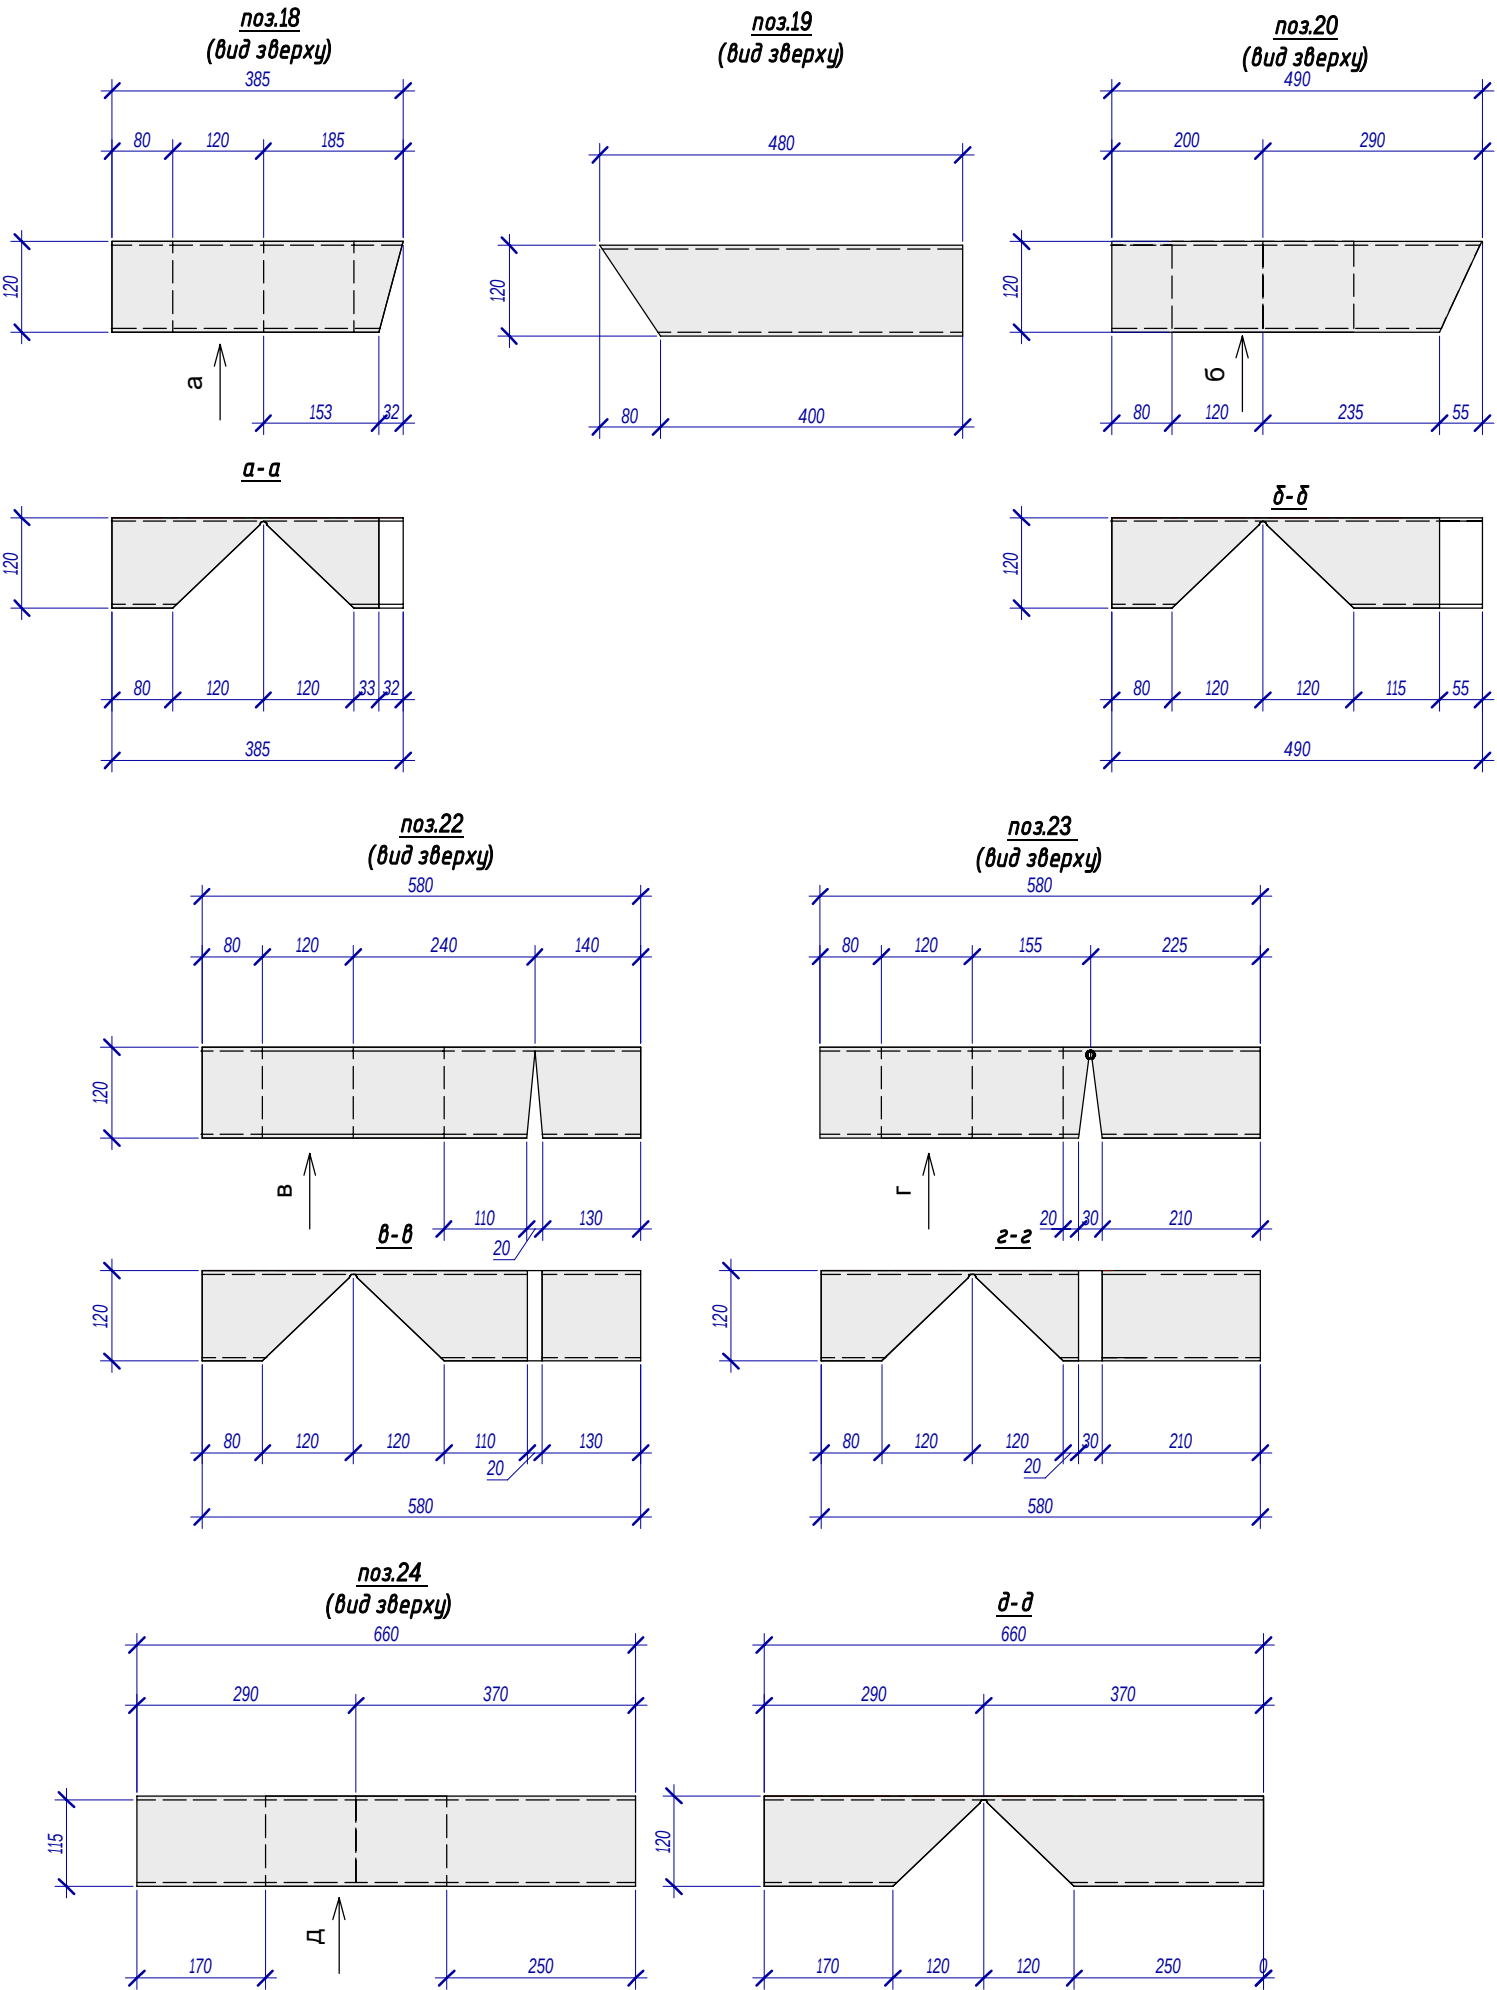


Схема устрою залізобетонних сходиноквих майданчиків та сходинок

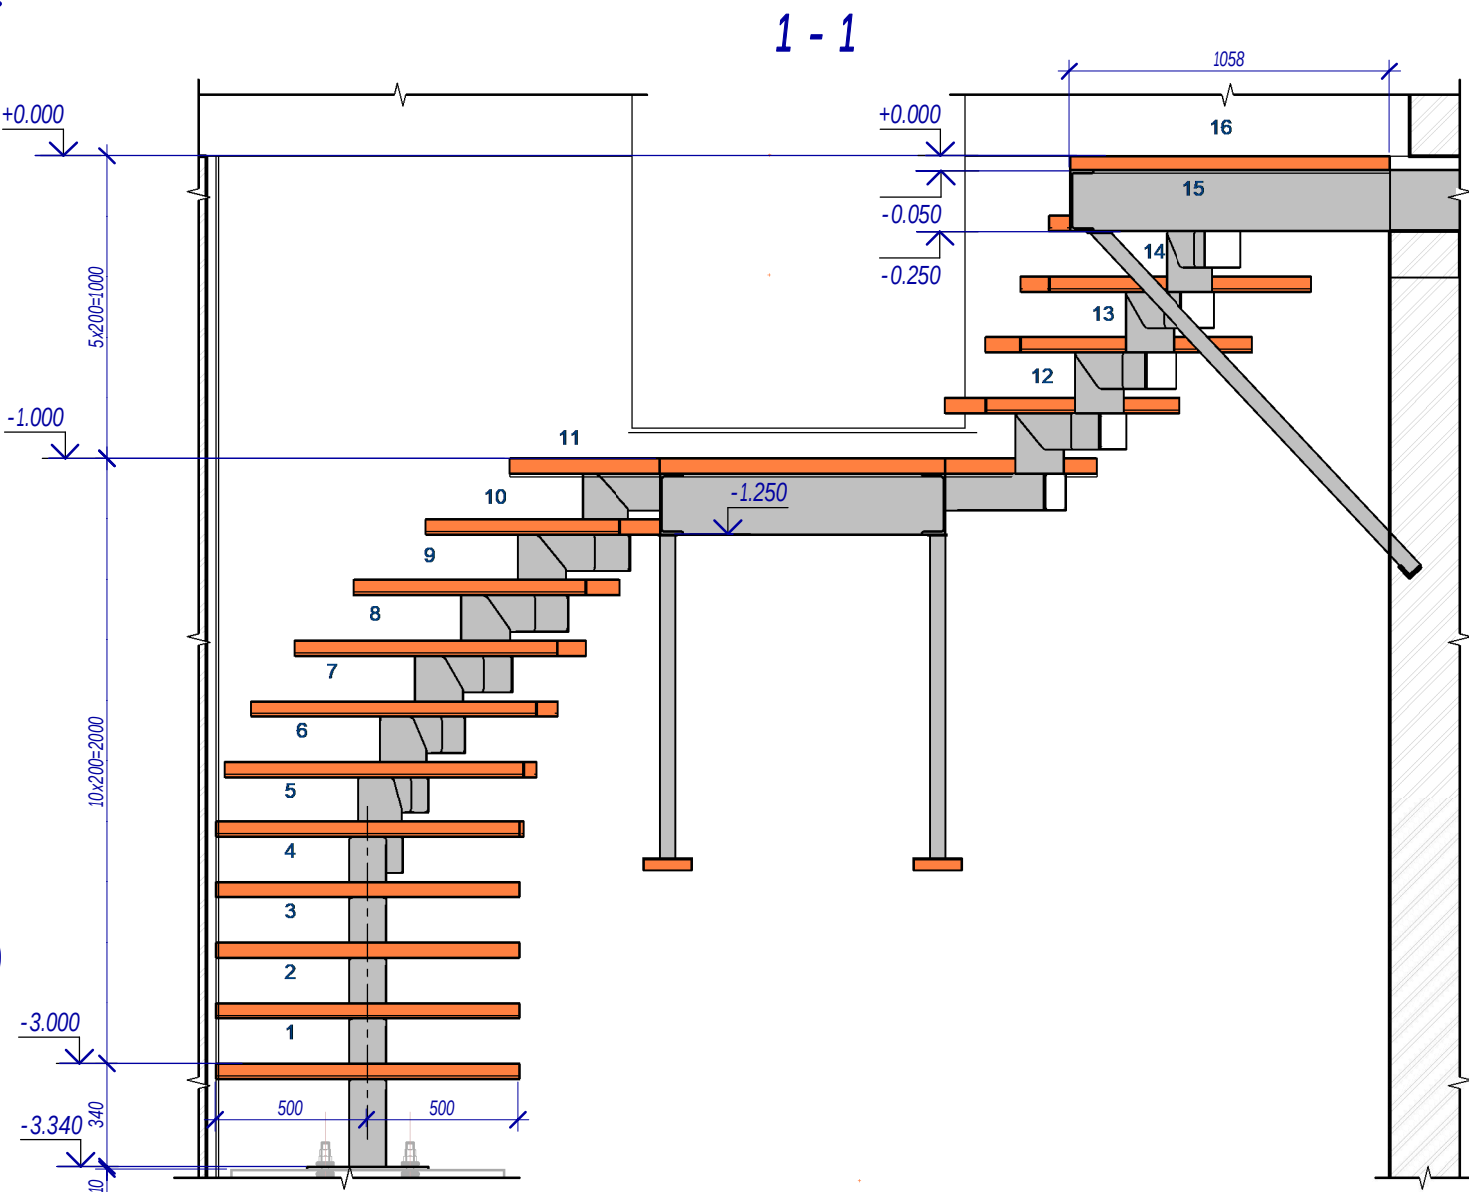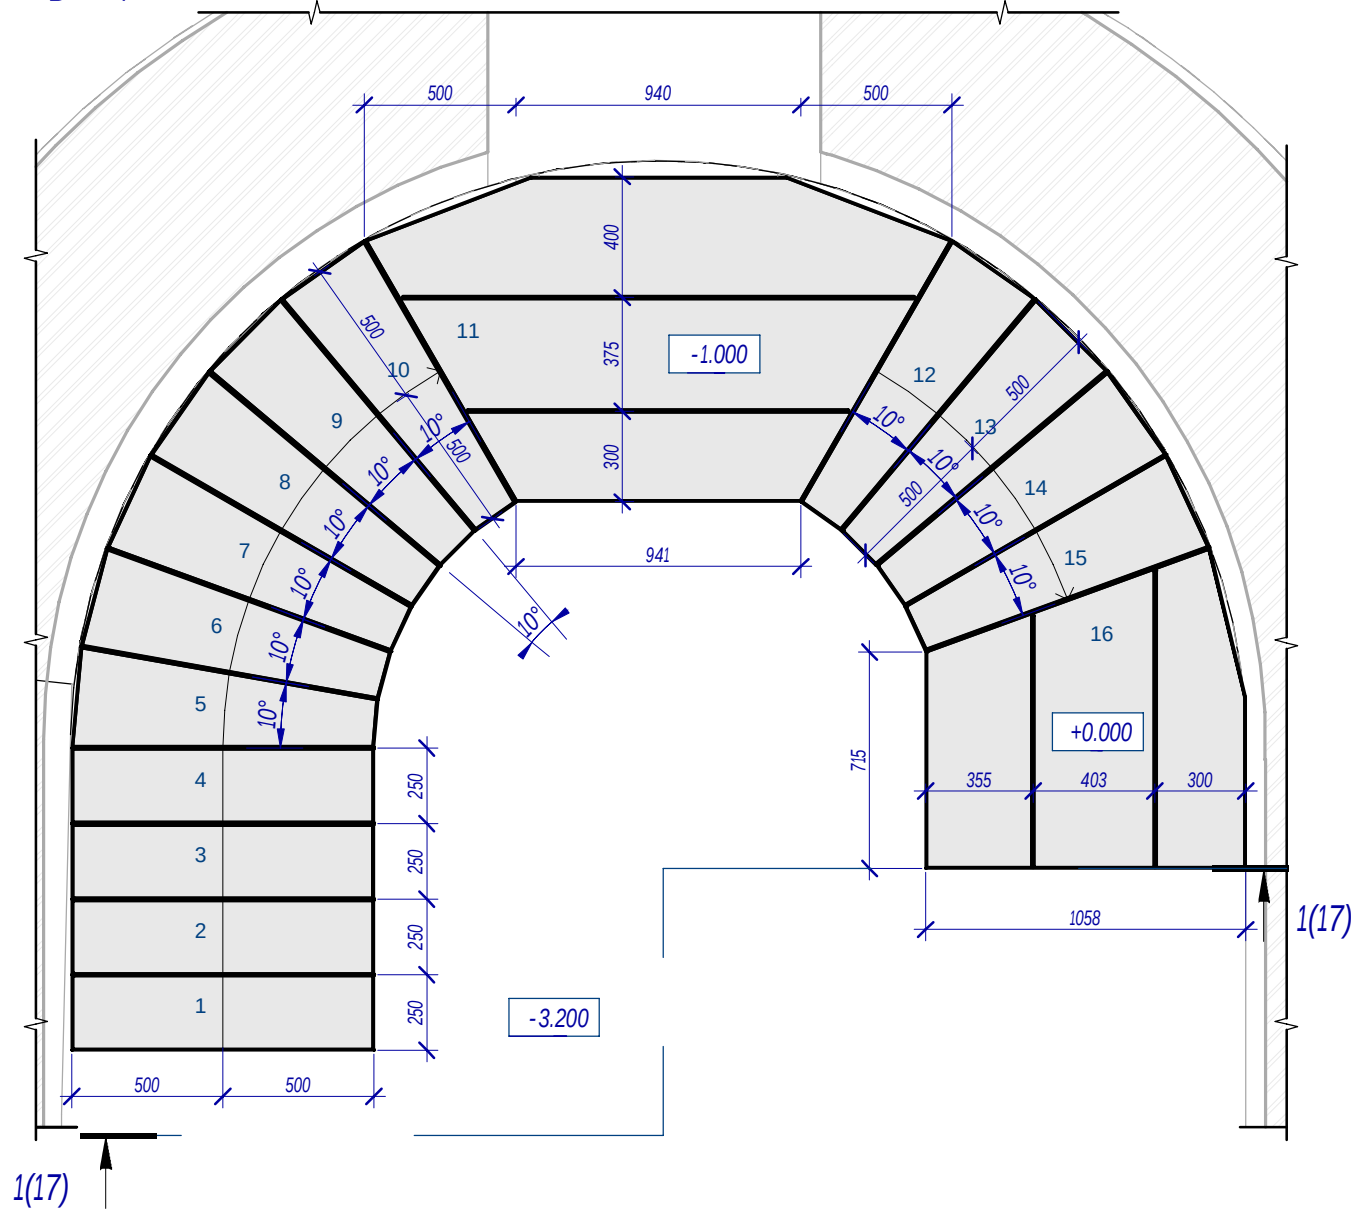


Ізометрична схема армування залізобетонної сходинок

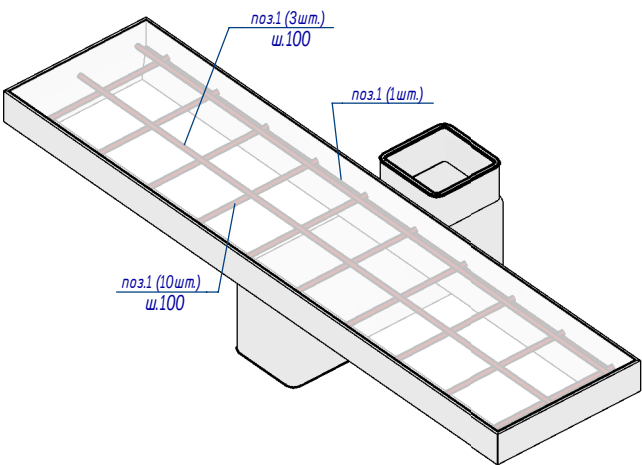

1. Сходи виконати з бетону кл. C20/25 та марок W6, F200.
2. Бетонні та арматурні роботи вести відповідно до вказівок ДБН В.2.6-98:2009.
3. Бетонування виконувати за позитивної температури зовнішнього повітря.
4. Допускається бетонування за негативної температури із застосуванням відповідних добавок. Величину допустимого значення температури прийняти відповідно до інструкції до добавки.
5. Зняття опалубки проводити після досягнення бетоном 70% проектної міцності.
6. Антикорозійний захист сталевих конструкцій, з'єднань, анкерів, випусків арматури та закладних деталей здійснювати відповідно до вимог ДСТУ Б В.2.6-193:2013.

						ТД20857562-1-1-РП- АБ			
						Капітальний ремонт приміщення № 34 на III поверсі та підвальних приміщень в адміністративній будівлі за адресою пл. Героїв Майдану, 1, м. Кропивницький			
Зм.	Кільк.	Арк.	№ док.	Підпис	Дата	Адміністративна будівля. Літера АЗ	Стадія	Аркуш	Аркушів
ГІП		Чернега			09.23		РП	17	
Розробив		Балдук			09.23				
Перевірів		Павлі			09.23				
Н.контр.		Прядко			09.23				
						Схема устрою залізобетонних сходиноквих майданчиків та сходинок		ТОВ "ALBATECH UA"	
Затв.		Чернега			09.23				

Вузол армування залізобетонної сходинок

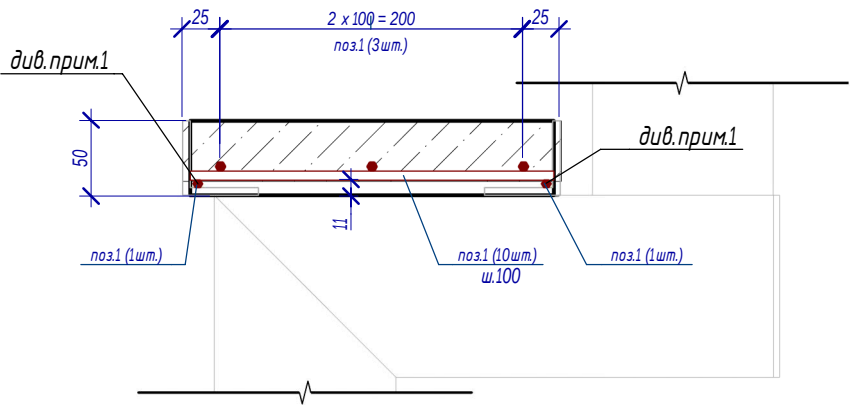


Специфікація залізобетонних сходових майданчиків та сходинок

* - див. відомість деталей; ** - стрижні дано у погонних метрах з урахуванням нахльсту

Поз.	Позначення	Найменування	Кіл.	Маса од., кг	Маса всього, кг
		Деталі			
1 **	ДСТУ 3760-2019	Ø6 A500C (осн. арм.) Лобщ. м	168	0.222	37.3
		Матеріали			
		м³	0.29		

Ізометрична схема устрою залізобетонних сходових майданчиків і сходинок

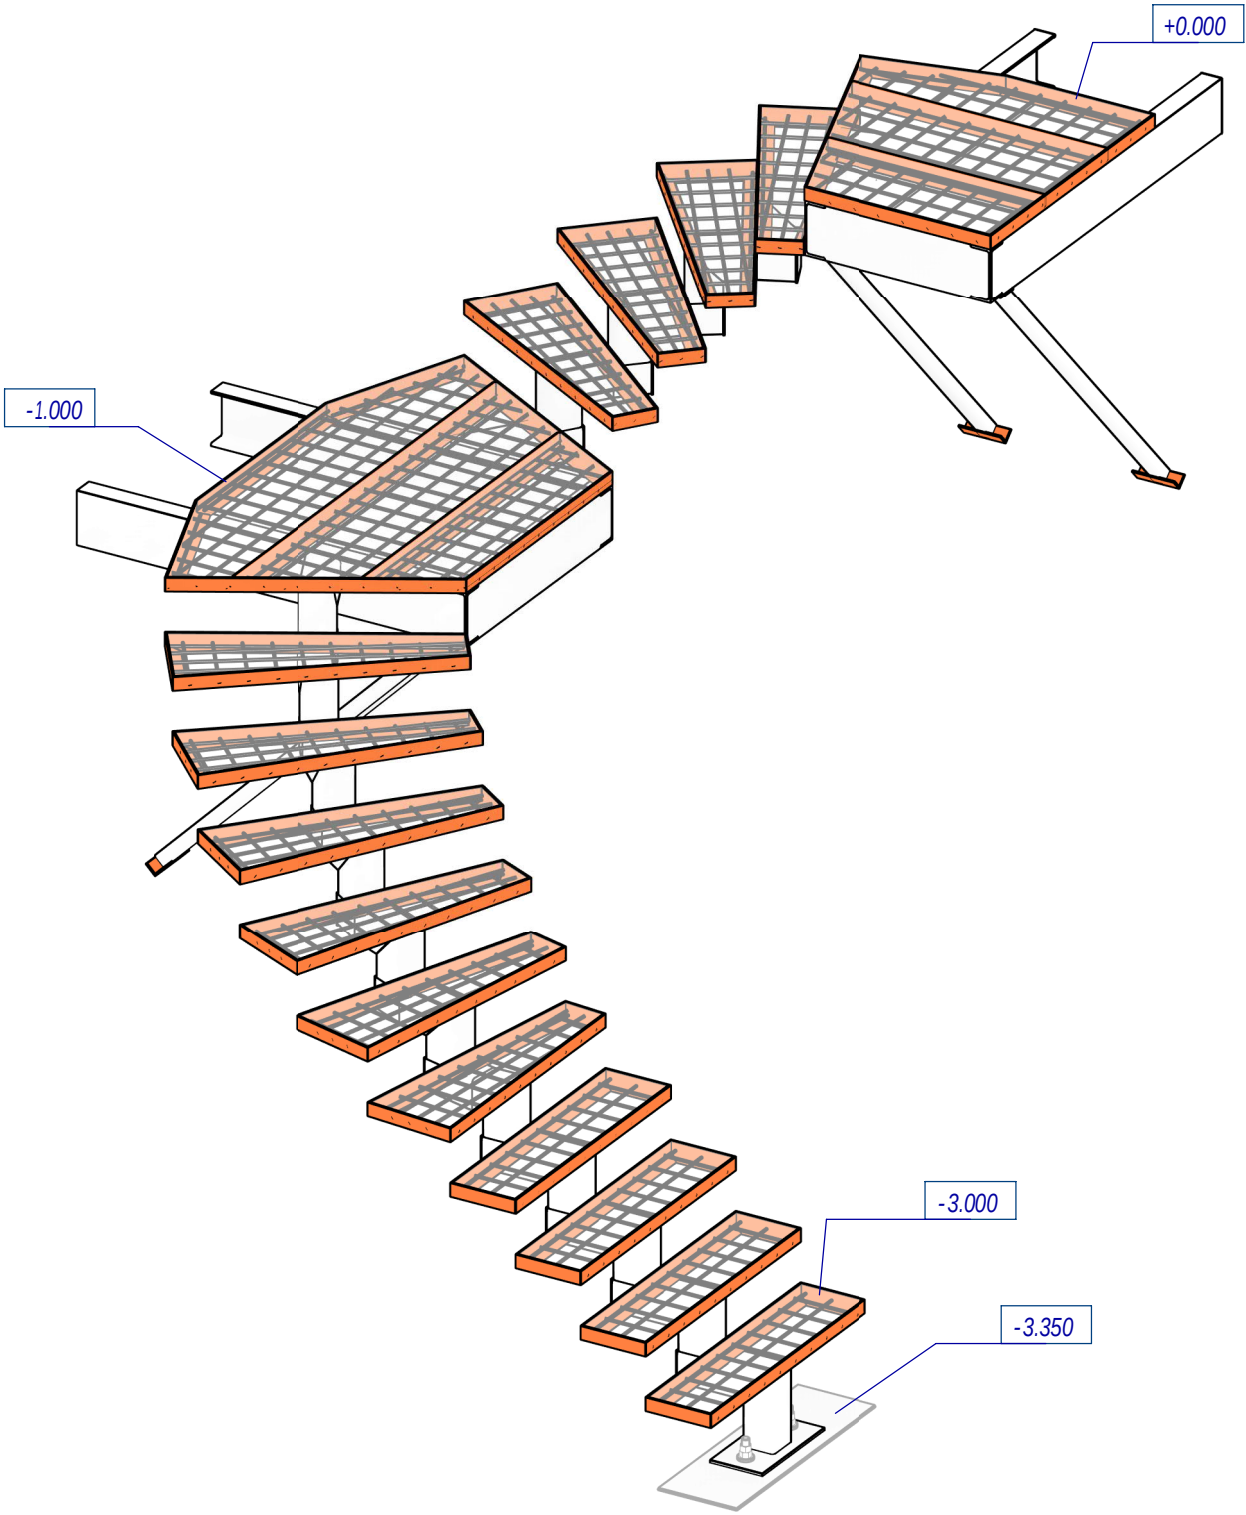

Відомість витрати сталі на устрій залізобетонних сходових майданчиків та сходинок, кг

* - без урахування витрати сталі на блоки фундаментних болтів.


Марка конструкції	Вироби арматурні			Всього
	Арматура класу А500С			
	ДСТУ3760-2019			
	Ø6	Ø12	Всього	
См1	37.3	0	37.3	37.3

1. Перед укладанням основного армування сходів і майданчиків, зазначені арматурні стрижні укладаються і прихоплюються зварюванням до каркасу сходинок/сходового майданчика, після чого на них укладається арматурна сітка сходинок/майданчика.
2. Устрій армування сходових майданчиків відбувається аналогічно устрою армування сходинок.
3. Крок робочої арматури 100мм.

Зам. інв. №	
Підпис і дата	
Інв. № об.	

ТД20857562-1-1-РП- АБ					
Капітальний ремонт приміщення № 34 на III поверсі та підвальних приміщень в адміністративній будівлі за адресою пл. Героїв Майдану, 1, м. Кропивницький					
Зм.	Кільк.	Арк.	№ док.	Підпис	Дата
ГП		Чернега			09.23
Розробив		Балдук			09.23
Перевірів		Павлі			09.23
Н.контр.		Прядко			09.23
Затв.		Чернега			09.23
Адміністративна будівля. Літера А3				Стадія	Аркуш
Специфікація за лізобетонних сходових майданчиків та сходинок				РП	18
Копіював				Формат А3	

Вузол армування залізобетонної сходинок

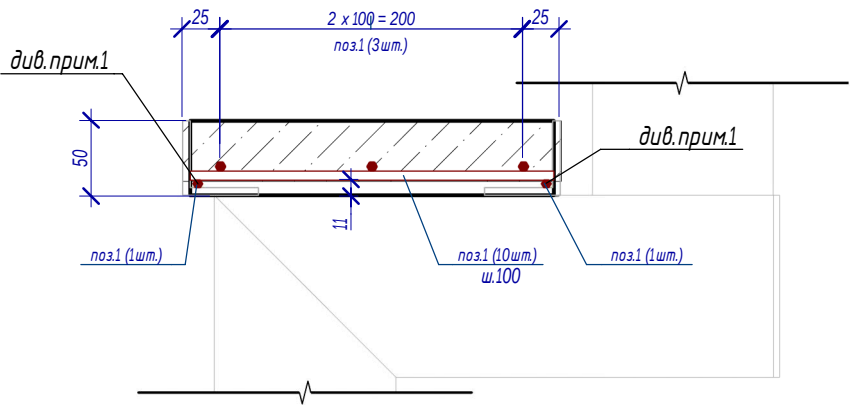


Специфікація залізобетонних сходових майданчиків та сходинок

* - див. відомість деталей; ** - стрижні дано у погонних метрах з урахуванням нахльсту

Поз.	Позначення	Найменування	Кіл.	Маса од., кг	Маса всього, кг
		Деталі			
1 **	ДСТУ 3760-2019	Ø6 A500C (осн. арм.) Лобщ. м	168	0.222	37.3
		Матеріали			
		м³	0.29		

Ізометрична схема устрою залізобетонних сходових майданчиків і сходинок

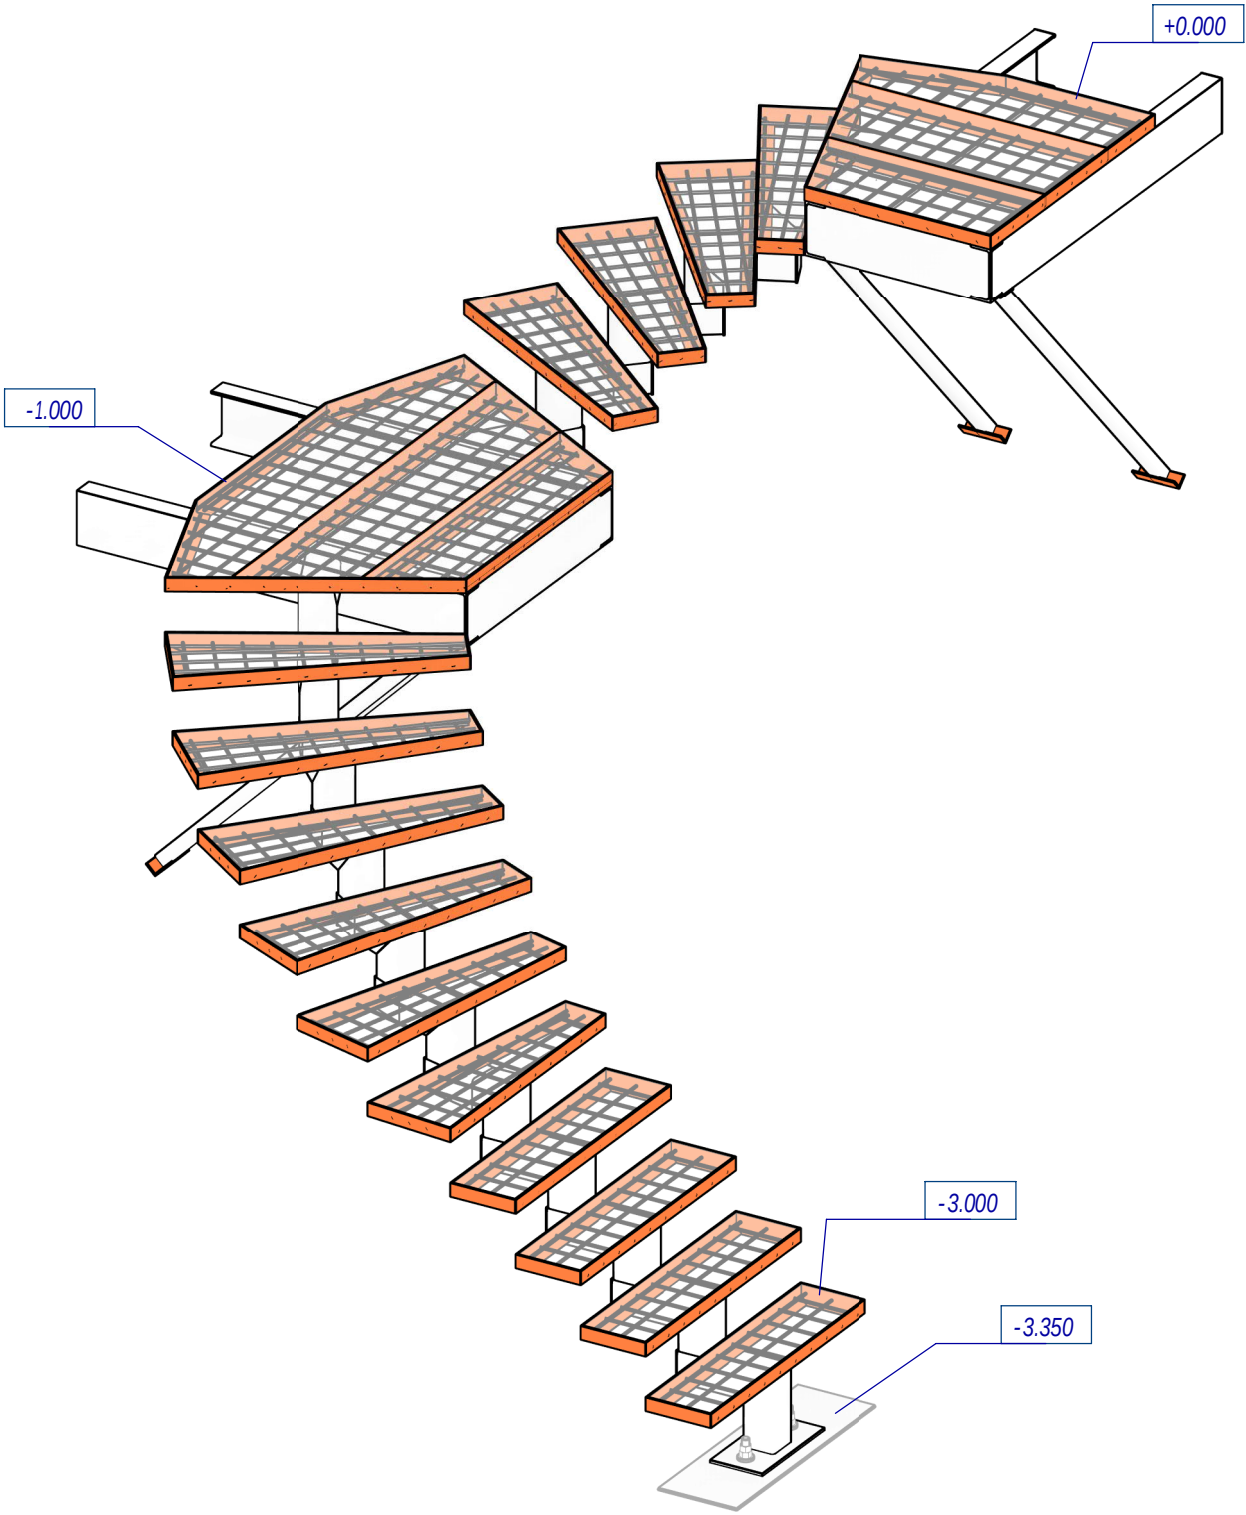

Відомість витрати сталі на устрій залізобетонних сходових майданчиків та сходинок, кг

* - без урахування витрати сталі на блоки фундаментних болтів.

Марка конструкції	Вироби арматурні			Всього
	Арматура класу А500С			
	ДСТУ3760-2019			
	Ø6	Ø12	Всього	
См1	37.3	0	37.3	37.3


1. Перед укладанням основного армування сходів і майданчиків, зазначені арматурні стрижні укладаються і прихоплюються зварюванням до каркасу сходинок/сходового майданчика, після чого на них укладається арматурна сітка сходинок/майданчика.
2. Устрій армування сходових майданчиків відбувається аналогічно устрою армування сходинок.
3. Крок робочої арматури 100мм.

ТД20857562-1-1-РП- АБ					
Капітальний ремонт приміщення № 34 на III поверсі та підвальних приміщень в адміністративній будівлі за адресою пл. Героїв Майдану, 1, м. Кропивницький					
Зм.	Кільк.	Арк.	№ док.	Підпис	Дата
ГП		Чернега			09.23
Розробив		Балдук			09.23
Перевірів		Павлі			09.23
Н. контр.		Прядко			09.23
Затв.		Чернега			09.23
Адміністративна будівля. Літера АЗ				Стадія	Аркуш
Специфікація за лізобетонних сходових майданчиків та сходинок				РП	18
Копіював				Формат А3	



ТОБ "ALBATECH UA"

Схема устрою огорождения сход підвалу

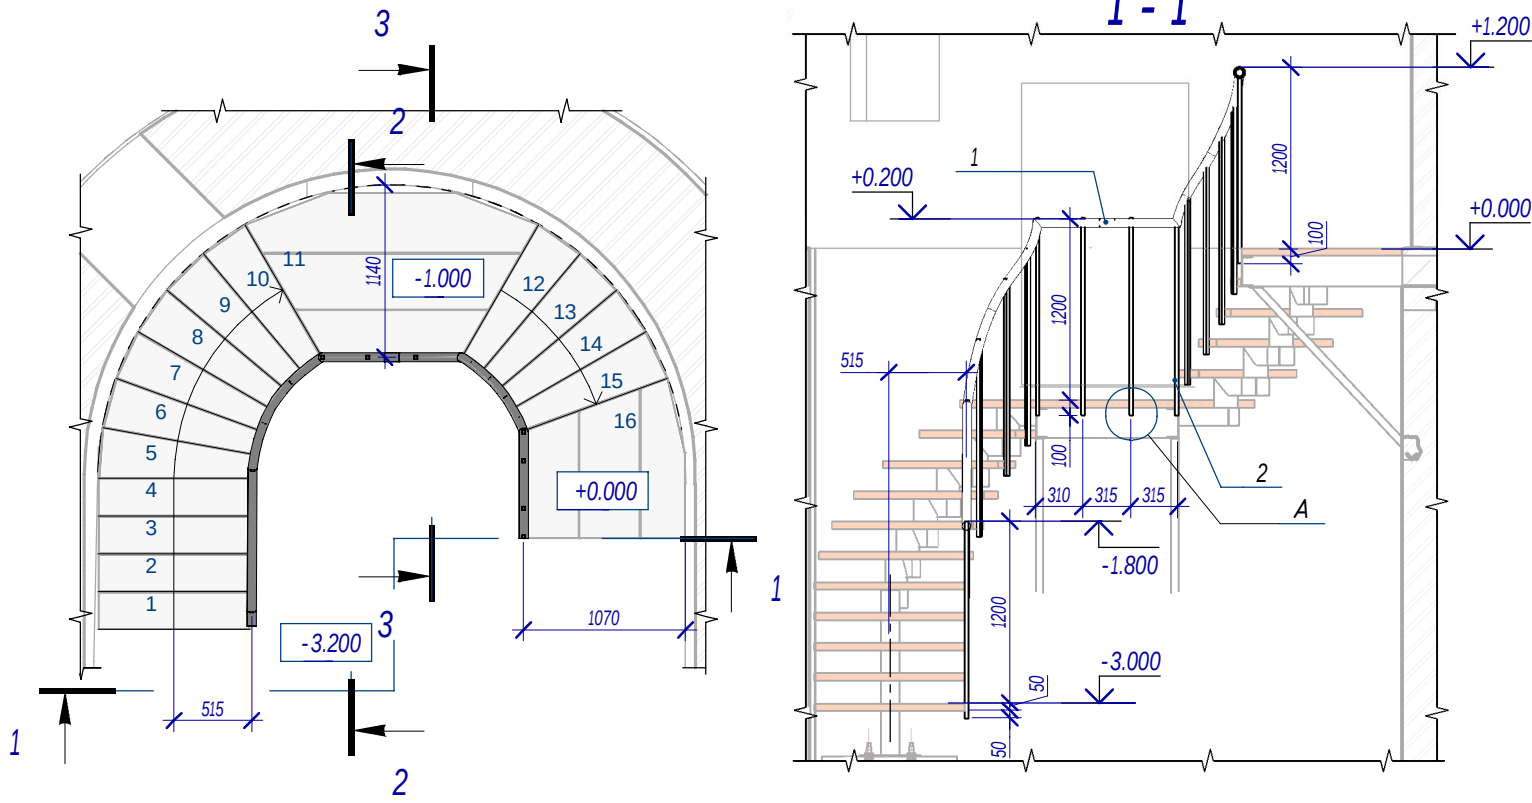


Специфікація витрати металопрокату металевого огороження сход підвалу

* - у специфікації розрахунок виконаний на один елемент, метизи не враховані.

Поз.	Позначення	Найменування	Кіл.	Маса од, кг	Маса заг, кг	Примітка
		Сходи металеві				
		Деталі				
1	ДСТУ 8936:2019	60x3 L= 5900	1	24.9	24.90	
2	ДСТУ 8940:2019	□ 25x3 L= 1240	18	2.58	46.43	


Ізометрична схема устрою огороження сходів підвалу

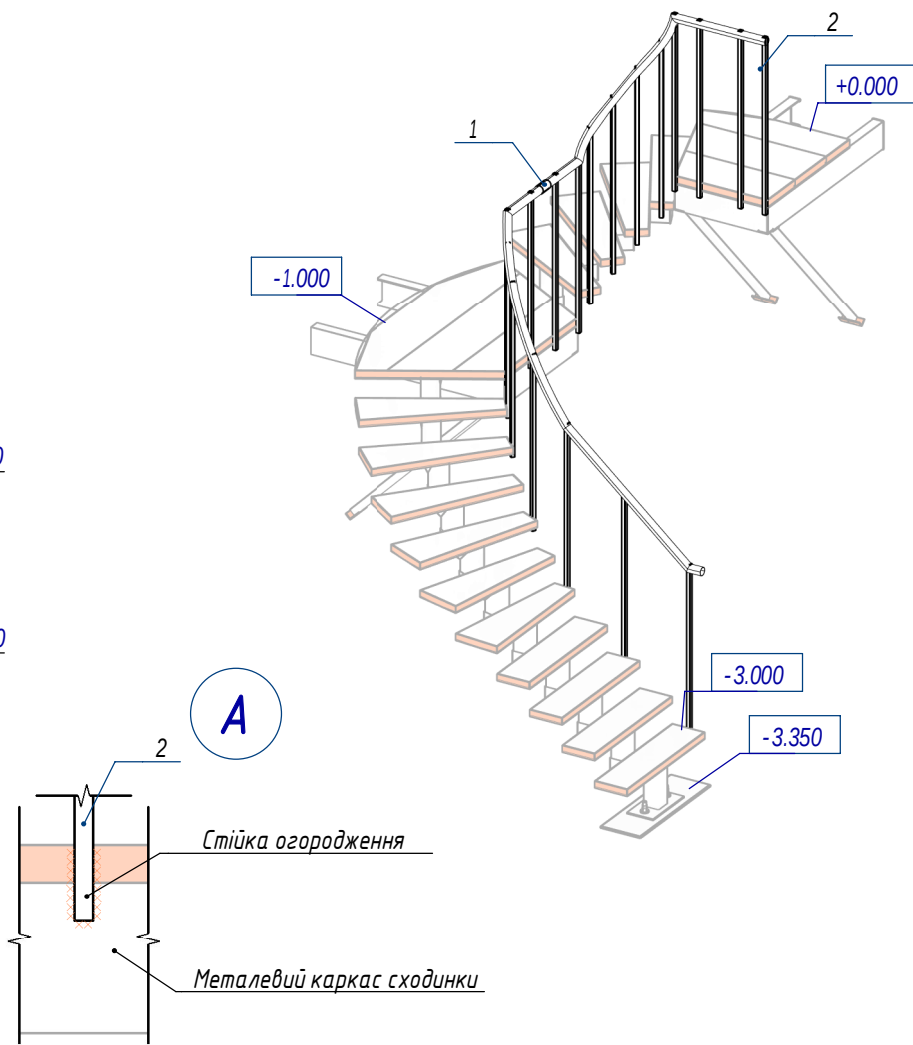


- Зам. інв. №
- Підпис і дата
- Інв. № об.
- Матеріал для металевих елементів – сталь класу С245.
 - Елементи огороження повинні бути очищені від оксидів (окалини, іржі) перед нанесенням захисних покриттів.
 - Покриття - емаль у два шари, по ґрунтовці один шар.
 - Усі металеві вироби повинні поставлятися в ґрунтованому вигляді, без задирок, іржі та погнутостей. Місця, що підлягають зварюванню, повинні бути зачищені.
 - Перед виготовленням конструкції слід уточнити її фактичні габарити. У разі потреби коригування слід зв'язатися із розробником проекту.
 - Під час виконання монтажних робіт забезпечити стійкість як окремих елементів, так і всієї конструкції загалом.
 - При монтажі металоконструкцій звернути особливу увагу надійне її кріплення до металевого каркасу сход.
 - Усі зварні шви виконувати на повну довжину елементів.
 - Катети зварних швів прийняти за мінімальною з товщин елементів, якщо інше не обумовлено.
 - У вузлі А надано принципове рішення закріплення стійок огороження до металевого каркасу сходів.
 - Усі будівельні матеріали та вироби, що застосовуються, повинні бути сертифіковані в Україні,
 - Усі будівельні матеріали та вироби, що застосовуються, повинні надходити на об'єкт з документом про якість (паспорт, сертифікат) заводу-виробника та мати сертифікат відповідності.

						ТД20857562-РП- АБ			
						Капітальний ремонт приміщення № 34 на III поверсі та підвальних приміщень в адміністративній будівлі за адресою пл. Героїв Майдану, 1, м. Кропивницький			
Зм.	Кільк.	Арк.	№ док.	Підпис	Дата	Адміністративна будівля. Літера АЗ	Стадія	Аркуш	Аркушів
ГІП		Чернега			09.23		РП	19	
Розробив		Балдук			09.23				
Перевірів		Жмурко			09.23				
Н.контр.		Прядко			09.23				
						Огородження сходів підвалу		ТОВ "ALBATECH UA"	
Замв.		Чернега			09.23				


Обмірний план. Конференц-зала (приміщення №34)

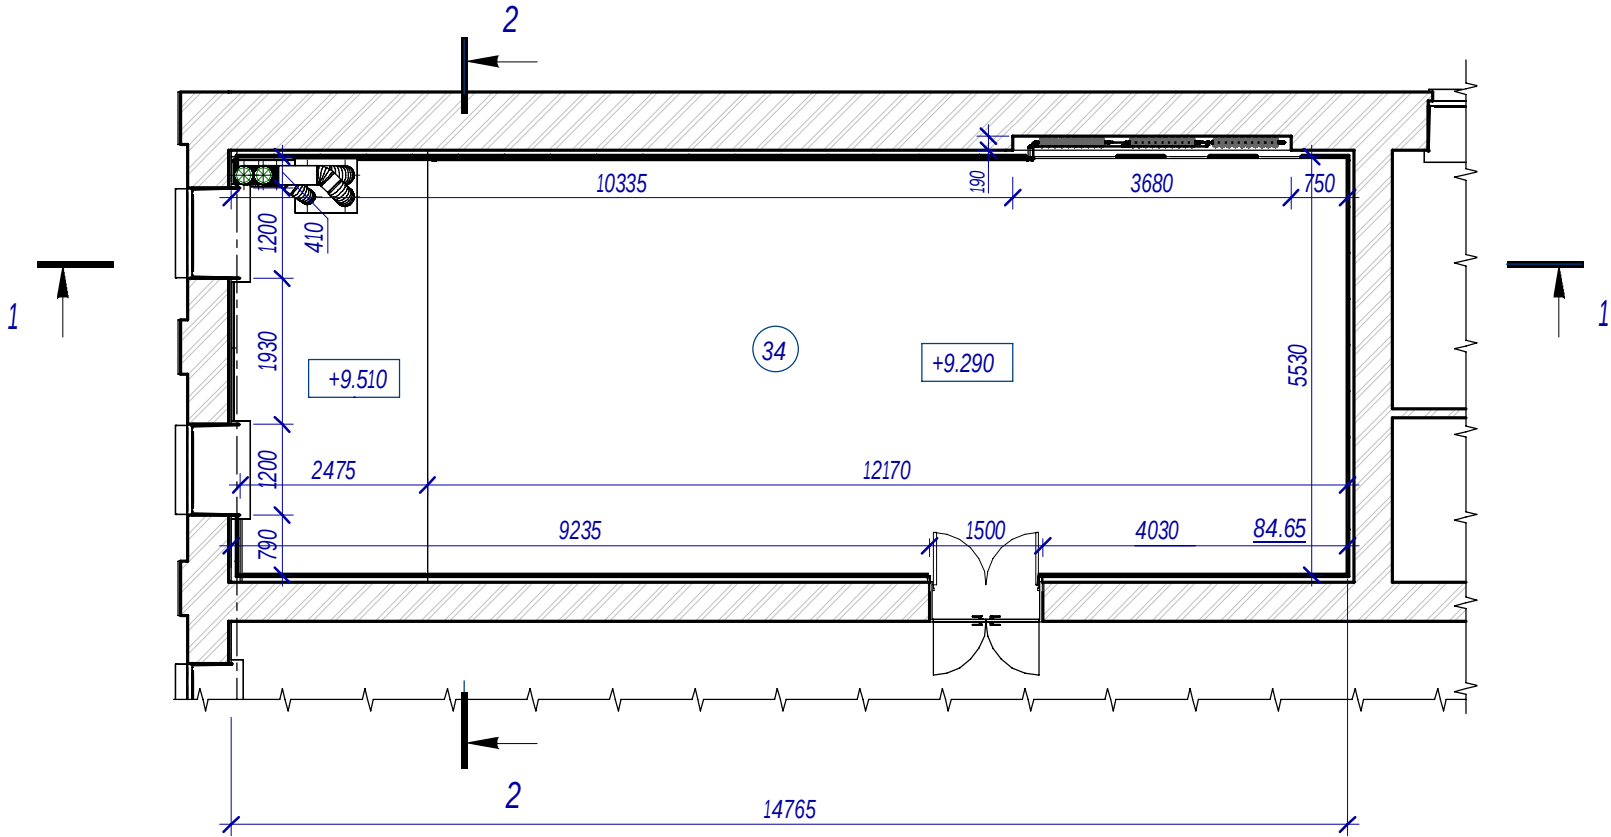

2 - 2₁

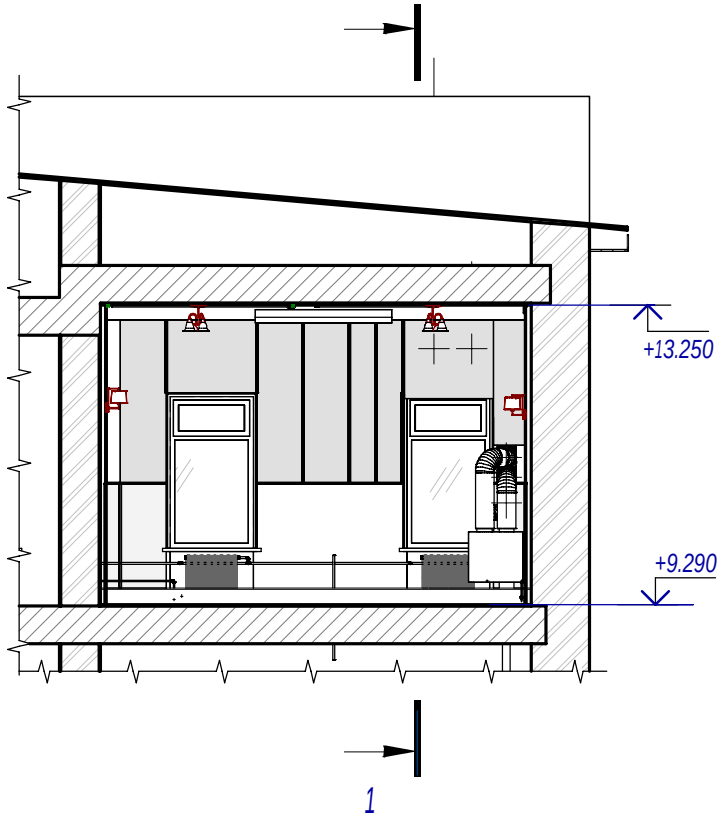

1 - 1

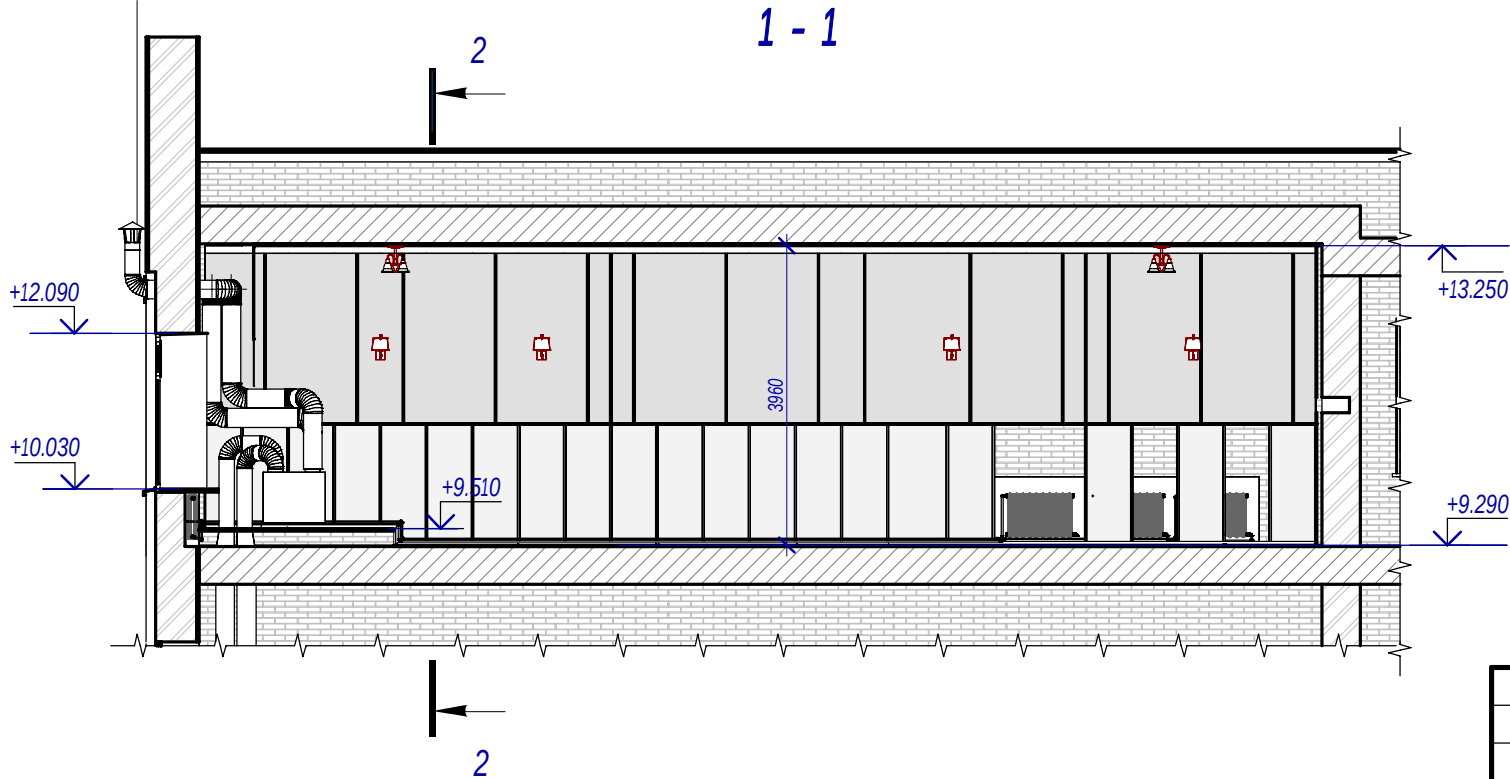


						ТД20857562-1-1-РП- АБ			
						Капітальний ремонт приміщення № 34 на III поверсі та підвальних приміщень в адміністративній будівлі за адресою пл. Героїв Майдану, 1, м. Кропивницький			
Зм.	Кільк.	Арк.	№ док.	Підпис	Дата	Адміністративна будівля. Літера АЗ	Стадія	Аркуш	Аркушів
ГІП		Чернега			09.23		РП	20	
Розробив		Павлі			09.23				
Перевірів		Жмурко			09.23				
Н.контр.		Прядко			09.23				
						Конференц- зала (приміщення №34). Обмірний план		ТОВ "ALBATECH UA"	
Затв.		Чернега			09.23				






ТОВ "ALBATECH UA"

Зам. інв. №	
Підпис і дата	
Інв. № об.	


Конференц-зала. План приміщення. Схема демонтажу

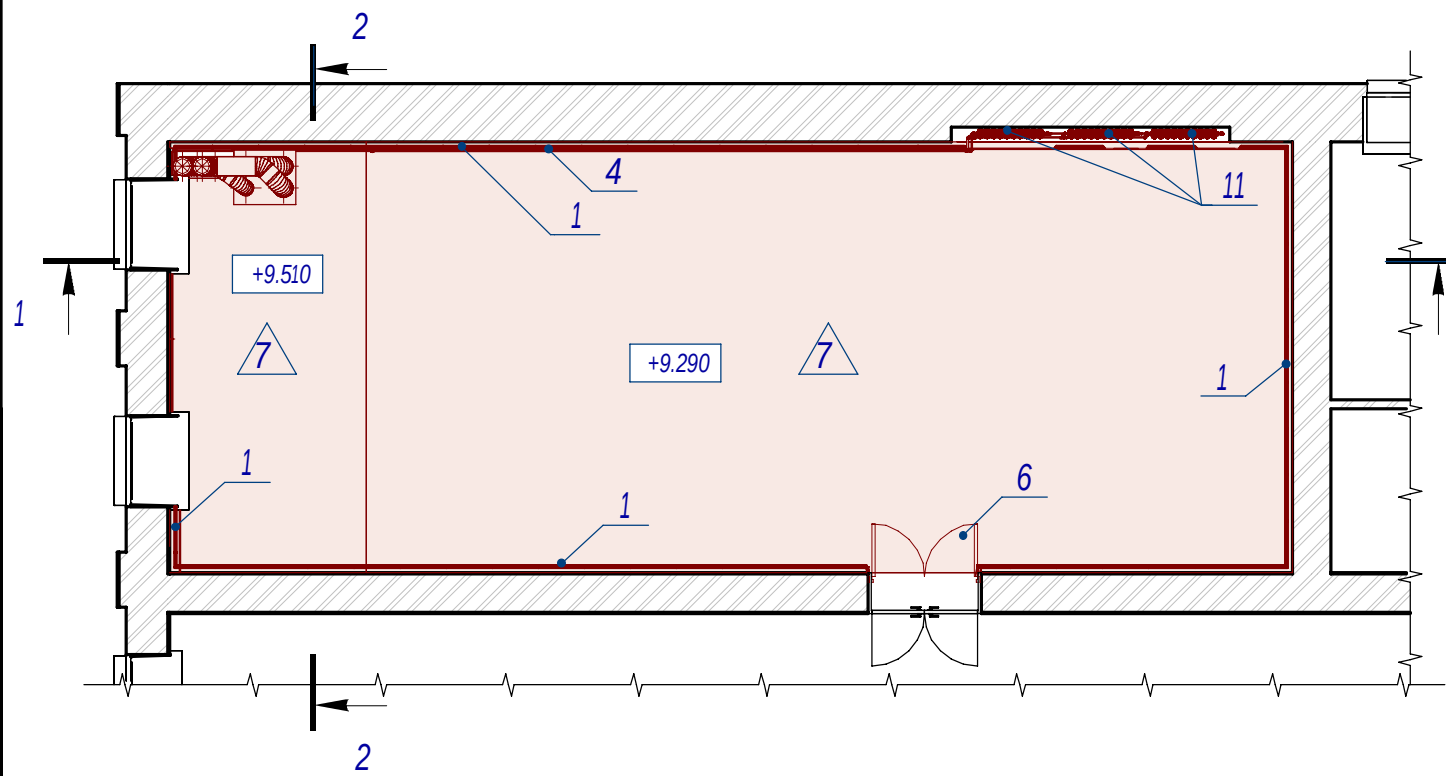

Конференц-зала. План стелі. Схема демонтажу

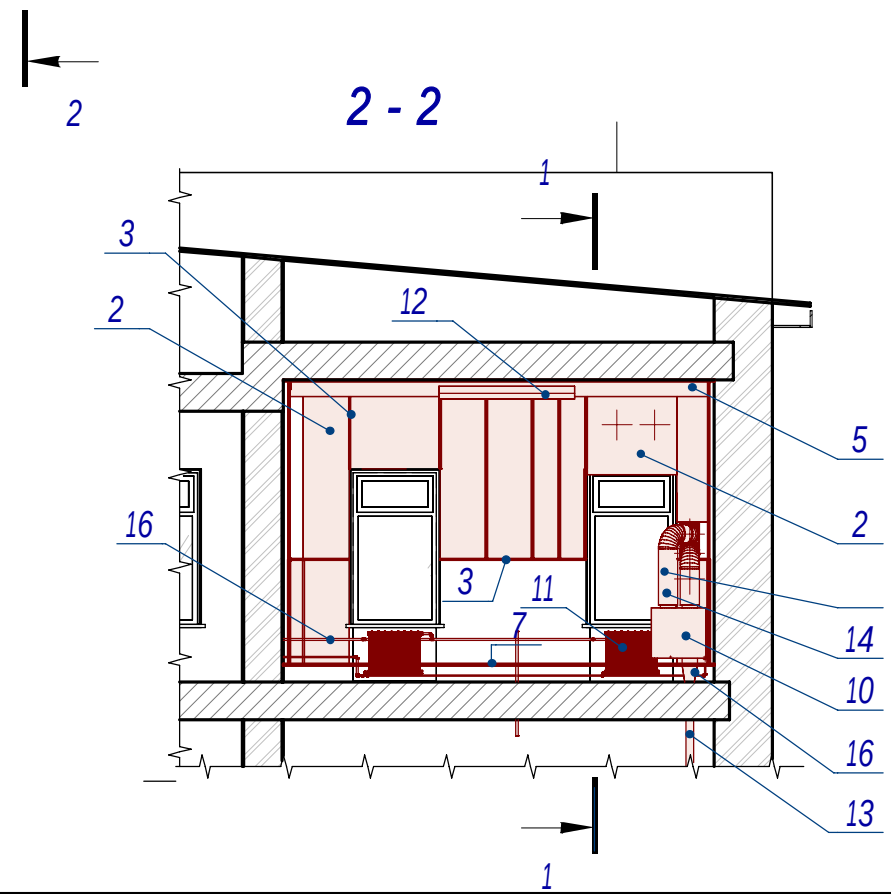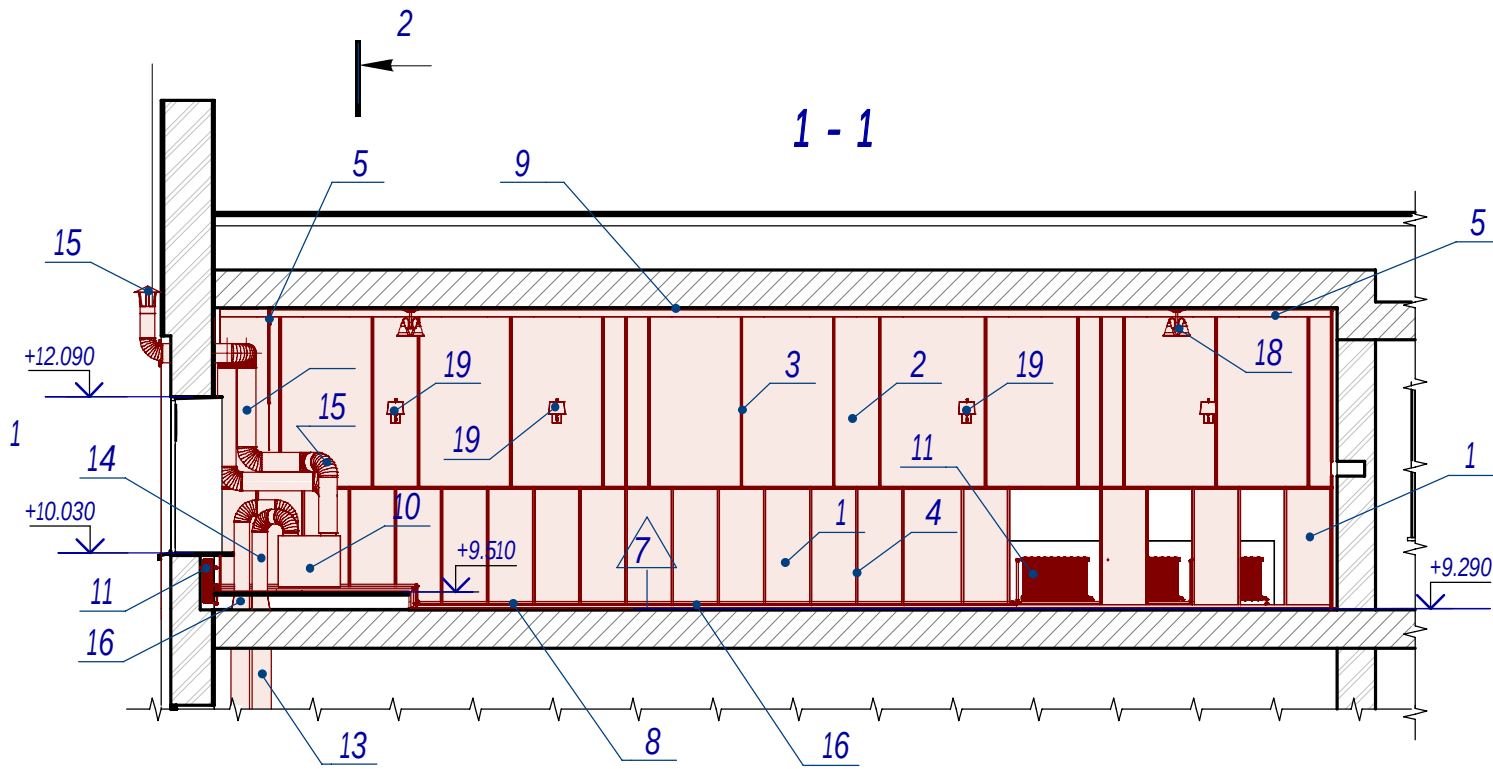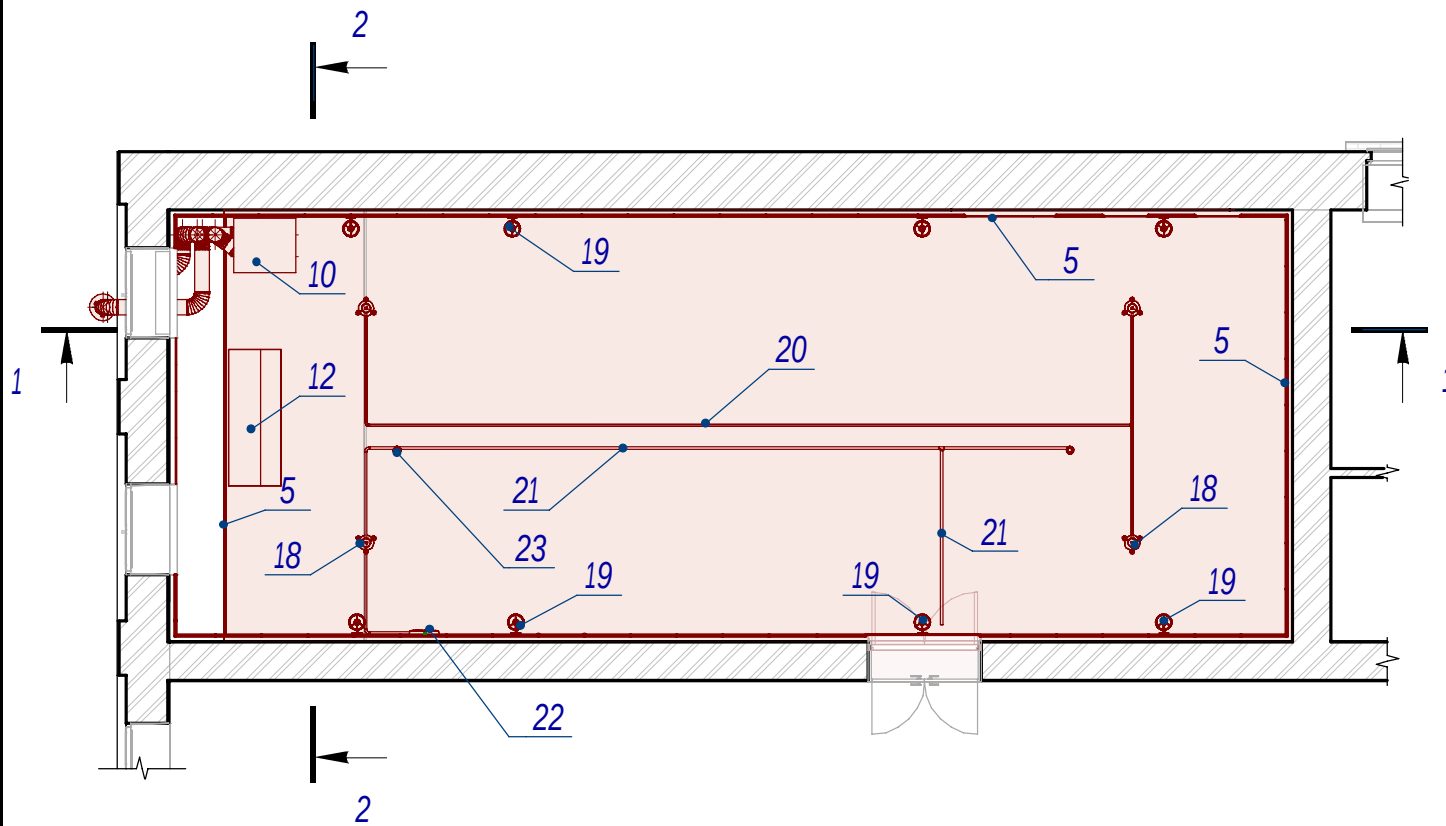

Відомість об'ємів монтажних робіт приведена на арк. АБ-22

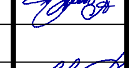
						ТД20857562-1-1-РП- АБ					
						Капітальний ремонт приміщення № 34 на III поверсі та підвальних приміщень в адміністративній будівлі за адресою пл. Героїв Майдану, 1, м. Кропивницький					
Зм.	Кільк.	Арк.	№ док.	Підпис	Дата	Адміністративна будівля. Літера АЗ			Стадія	Аркуш	Аркушів
ГІП		Чернега			09.23				РП	21	
Розробив		Павлі			09.23						
Перевірів		Жмурко			09.23						
Н.контр.		Прядко			09.23						
						Конференц- зала (приміщення №34). Схема демонтажу			 ТОВ "ALBATECH UA"		
Затв.		Чернега			09.23						

Приміщення №34. Відомість робіт з демонтажу


№ п/п	Найменування робіт	Од.вим.	Кількість	Примітка
1	Демонтування облаштування стін фанерою по дерев'яному каркасу	м²	49.79	
2	Демонтування облаштування стін тканиною по дерев'яному каркасу	м²	89.01	
3	Демонтування дерев'яного профілю облаштування стін	м.п.	136.89	
4	Демонтування металевого профілю облаштування стін	м.п.	84.40	
5	Демонтування дерев'яного стельового карнізу	м.п.	40.47	
6	Демонтування заповнення прорізів (дерев'яні двері)	шт.	1	2400 x 1500 мм
7	Демонтування підлоги з паркетної дошки	м²	84.31	
8	Демонтаж плінтуса	м.п.	32.9	
9	Демонтування стельової плитки	м²	80.56	
10	Демонтаж приливо-витяжної установки	шт.	1	
11	Демонтаж чавунних радіаторів системи опалення	шт.	5	
12	Демонтаж внутрішнього блоку кондиціонера та трубопроводів	шт.	1	
13	Демонтування повітропроводів з оцинк. сталі	м.п.	2.56	250x100 мм
14	Демонтування повітропроводів з оцинк. сталі із ізоляцією	м.п.	9.76	ø200 мм
15	Демонтаж вентиляційного зонту	шт.	1	
16	Демонтаж труб опалення	м.п.	44.7	
17	Демонтаж з'єднувальних деталей трубопроводів	шт.	46	
18	Демонтування стельових освітлювальних приладів	шт.	4	
19	Демонтування стінових освітлювальних приладів	шт.	8	
20	Демонтаж кабельного каналу перерізом 10x10 мм	м.п.	14.7	
21	Демонтаж кабельного каналу перерізом 25x25 мм	м.п.	14.5	
22	Демонтаж пожежного оповісника	шт.	1	
23	Демонтаж датчиків пожежної сигналізації	шт.	2	

Зам. інв. №		Підпис і дата							ТД20857562-1-1-РП- АБ			
									Капітальний ремонт приміщення № 34 на III поверсі та підвальних приміщень в адміністративній будівлі за адресою пл. Героїв Майдану, 1, м. Кропивницький			
Інв. № об.		Зм.	Кільк.	Арк.	№ док.	Підпис	Дата	Адміністративна будівля. Літера АЗ		Стадія	Аркуш	Аркушів
		ГП		Чернега			09.23			РП	22	
		Розробив		Павлі			09.23					
		Перевішив		Жмурко			09.23					
		Н.контр.		Прядко			09.23					
		Затв.		Чернега			09.23					
Конференц- зала (приміщення №34). Відомість робіт з демонтажу										ТОВ "ALBATECH UA"		



Конференц-зала. План монтажу

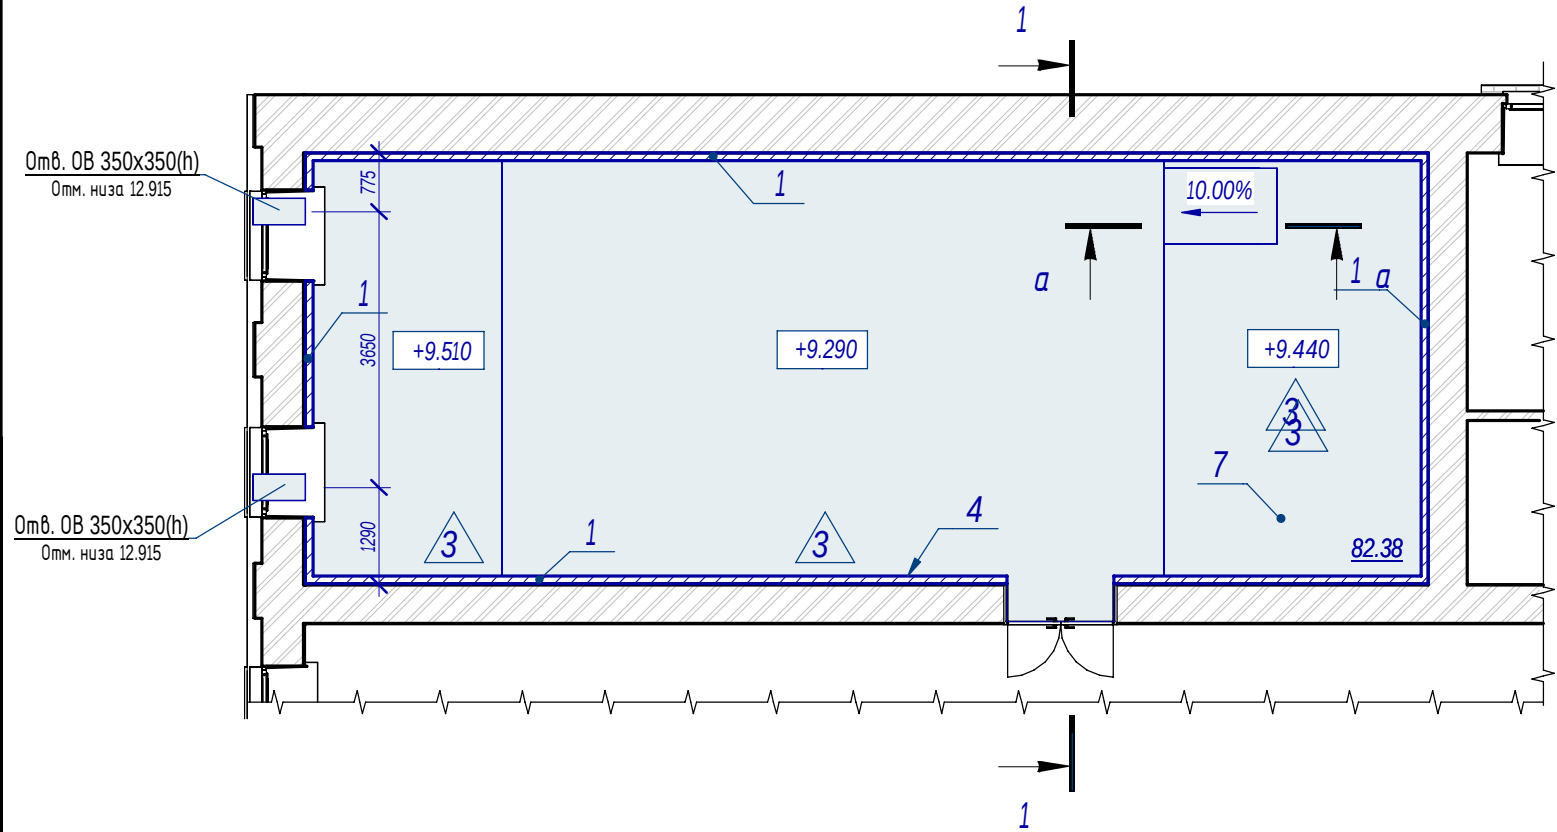

Конференц-зала. План монтажу - фрагмент 1

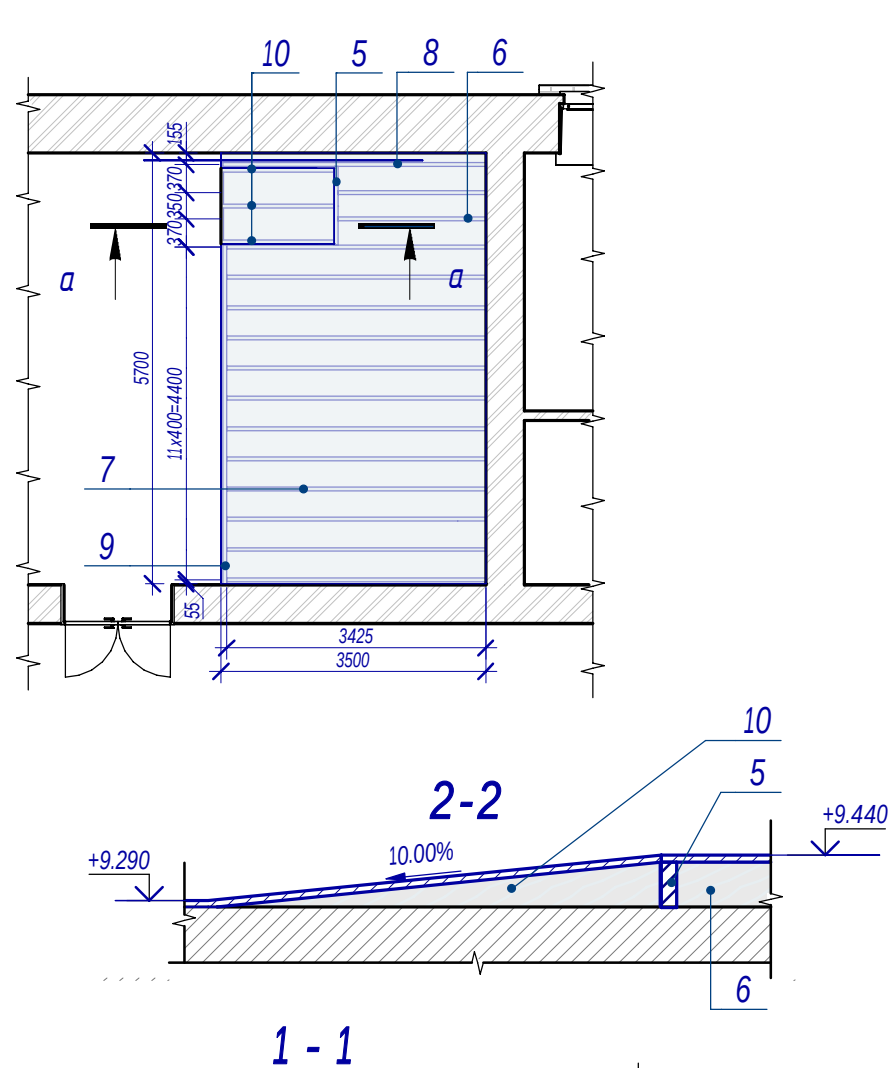

Конференц-зала. Схема оздоблення стелі

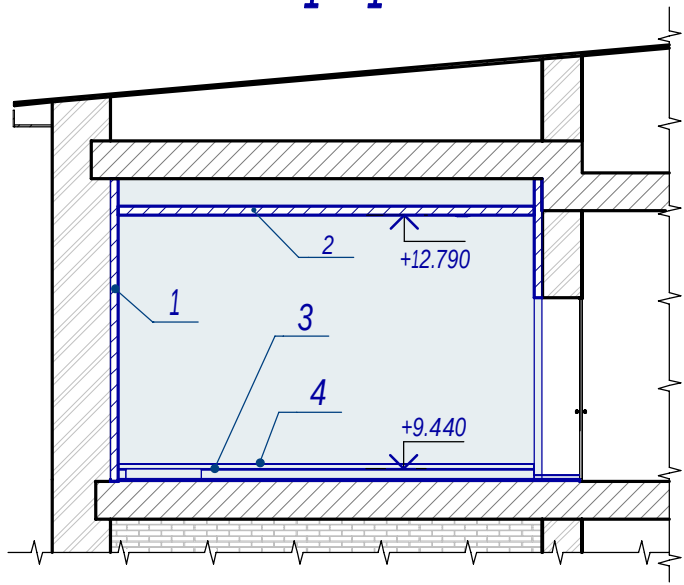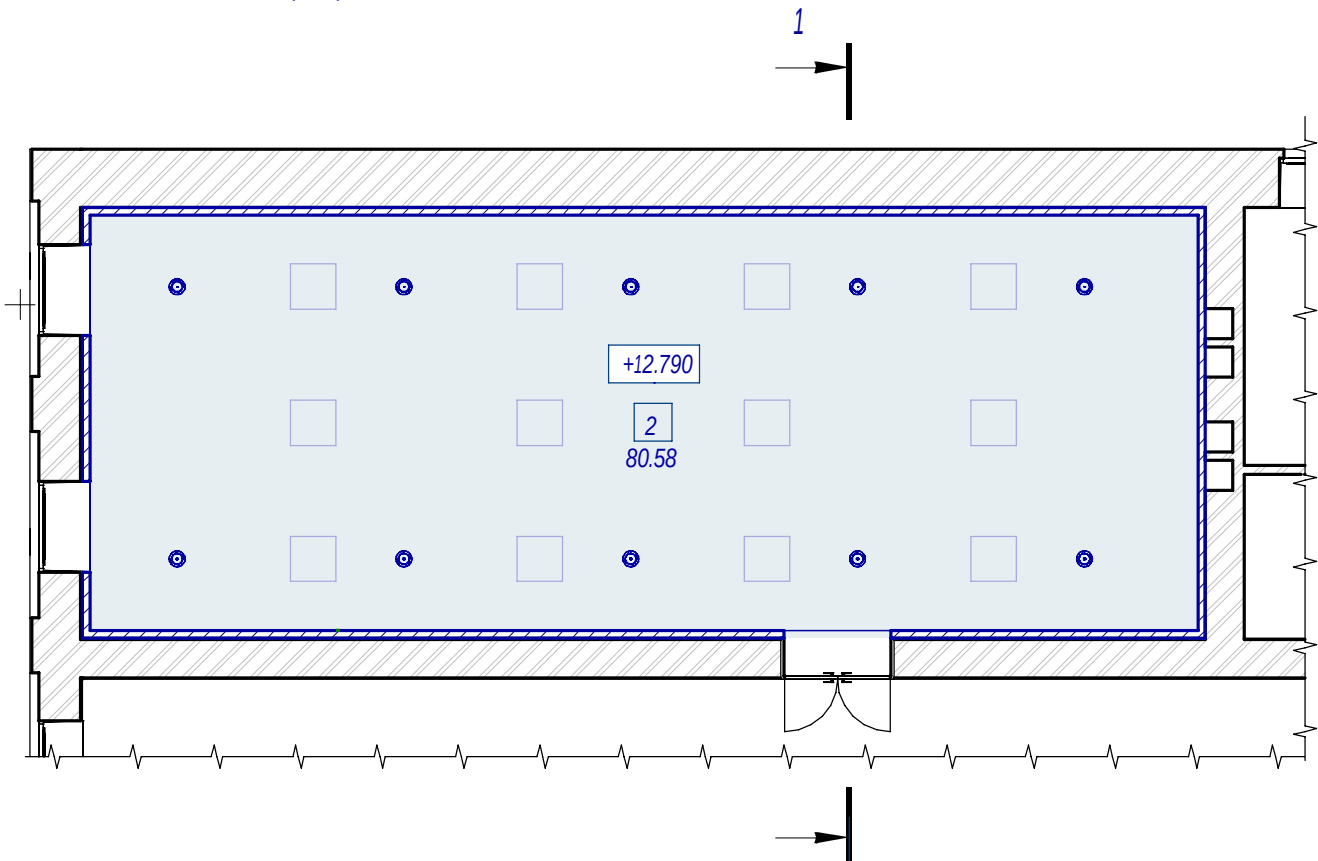

						ТД20857562-1-1-РП- АБ				
						Капітальний ремонт приміщення № 34 на III поверсі та підвальних приміщень в адміністративній будівлі за адресою пл. Героїв Майдану, 1, м. Кропивницький				
Зм.	Кільк.	Арк.	№ док.	Підпис	Дата					
ГП		Чернега			09.23	Адміністративна будівля. Літера АЗ		Стадія	Аркуш	Аркушів
Розробив		Павлі			09.23			РП	23	
Перевірів		Жмурко			09.23					
Н.контр.		Прядко			09.23	Конференц- зала (приміщення №34). План монтажу		TOB "ALBATECH UA"		
Затв.		Чернега			09.23					

Зам. інв. №

Підпис і дата


Інв. № об.

Відомість внутрішнього облаштування стін					
Поз.	Приміщення, №	Склад	Од.вим.	Кількість	Прим.
1	34	1. одинарний металевий каркас; 2. зашивка двома шарами гіпсокартонних листів; 3. ґрунтовка; 4. фінішна шпатлювка; 5. водоемульсійна матова фарба - 2 шари.	м²	146.75	
1.1	34	Зашивка ніш опалювальних приладів декоративними екранами з перфорованого металу	м²	3.97	

Відомість облаштування стелі

Поз.	Приміщення, №	Склад	Од.вим.	Кількість	Прим.
2	34	1. підвісна стеля "Armstrong"	м²	80.58	

Відомість облаштування підлоги

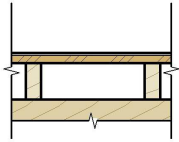
Поз.	Приміщення, №	Схема підлоги	Склад	Площа, м2	Примітка
3	34		1. коротковорсовий ковролін - 5 мм; 2. клей - 3 мм; 3. лист фанери - 15 мм.	82.68	

Відомість плінтусів


Поз.	Приміщення, №	Схема	Найменування	Кількість, м.пог.	Прим.
4	34		Прихований алюмінієвий плінтус з кабель-каналом	37.88	Sintezal P-55 або аналоги

Відомість елементів підіуму


Позиція	Найменування	Переріз		Довжина, мм	Кільк, шт	Об'єм, м3
		Товщ, мм	Шир, мм			
5	Брус дерев'яний	50	150	1040	1	0.01
6	Брус дерев'яний	50	150	1950	2	0.03
7	Брус дерев'яний	50	150	3425	12	0.31
8	Брус дерев'яний	50	150	3475	1	0.03
9	Брус дерев'яний	50	150	4480	1	0.03
10	Брус дерев'яний	50	150	1500	3	0.02

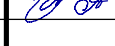						ТД20857562-1-1-РП- АБ					
						Капітальний ремонт приміщення № 34 на III поверсі та підвальних приміщень в адміністративній будівлі за адресою пл. Героїв Майдану, 1, м. Кропивницький					
Зм.	Кільк.	Арк.	№ док.	Підпис	Дата	Адміністративна будівля. Літера А3	Стадія	Аркуш	Аркушів		
ГІП		Чернега			09.23		РП	24			
Розробив		Павлі			09.23						
Перевірів		Жмурко			09.23						
Н.контр.		Прядко			09.23	Конференц- зала (приміщення №34). Відомості облаштування	 ТОВ "ALBATECH UA"				
Затв.		Чернега			09.23						

Конференц-зала. Архітектурний план

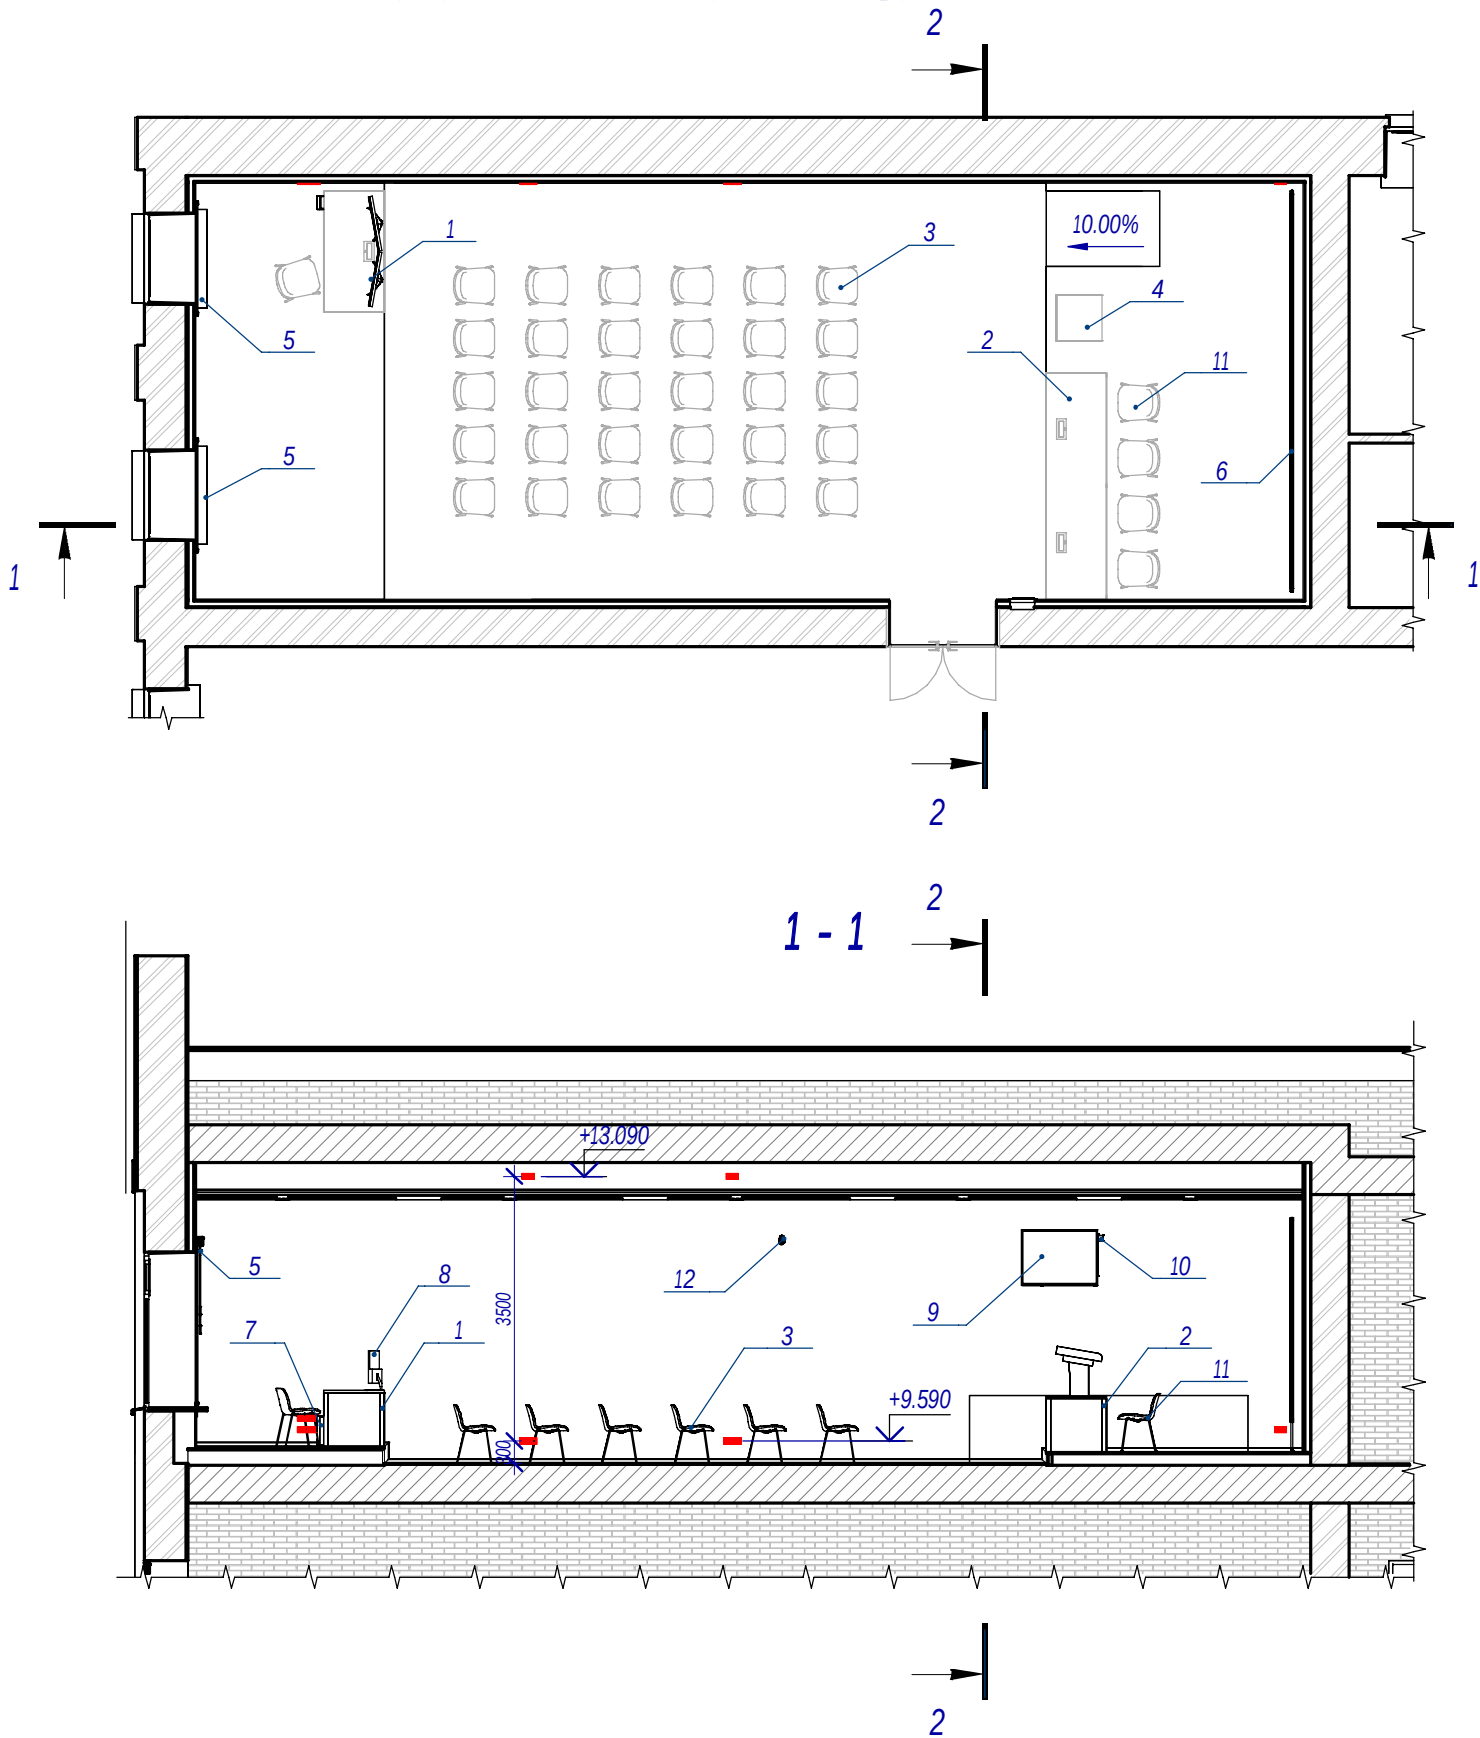

2 - 2

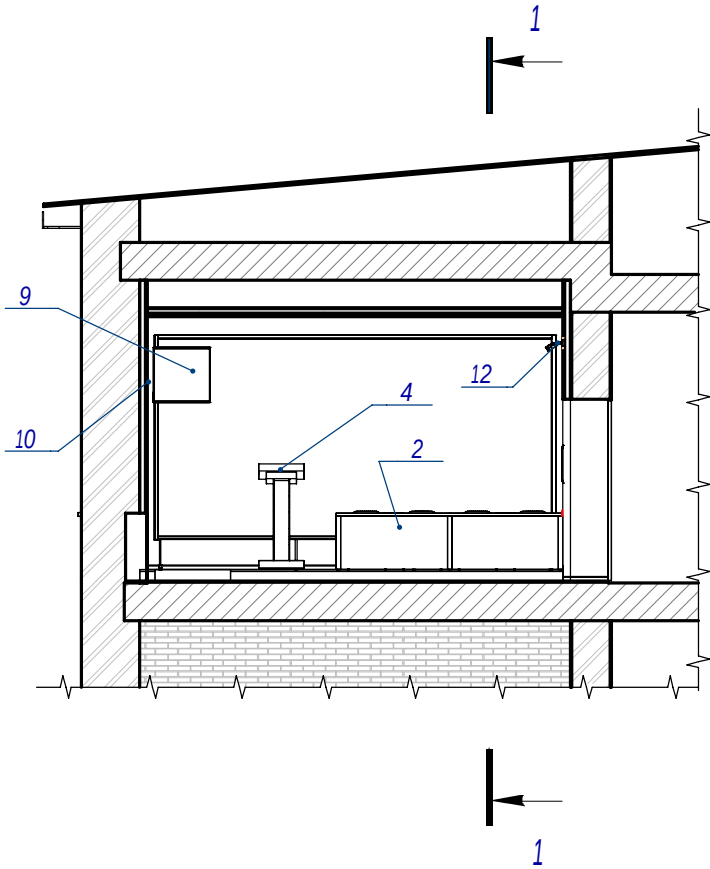

Специфікацію обладнання див. на аркуші ТД20857562-1-1-РП-АБ.С


						ТД20857562-1-1-РП- АБ			
						Капітальний ремонт приміщення № 34 на III поверсі та підвальних приміщень в адміністративній будівлі за адресою пл. Героїв Майдану, 1, м. Кропивницький			
Зм.	Кільк.	Арк.	№ док.	Підпис	Дата				
ГП		Чернега			09.23	Адміністративна будівля. Літера А3	Стадія	Аркуш	Аркушів
Розробив		Павлі			09.23		РП	25	
Перевірів		Жмурко			09.23				
Н.контр.		Прядко			09.23	Конференц- зала (приміщення №34). Архітектурний план	TOB "ALBATECH UA"		
Затв.		Чернега			09.23				

Зам. інв. №	
Підпис і дата	
Інв. № об.	

Позиція	Найменування технічна характеристика	Тип, марка, позначення документа, опитувального листа	Код обладнання, виробу, матеріалу	Завод-виготовлювач	Одиниця виміру	Кількість	Маса одиниці, кг	Примітка
1	2	3	4	5	6	7	8	9
3-й поверх								
1	Стіл оператора 1600x800x760	Серія СП12		ВК Арекс	шт.	1		
2	Стіл президії 3200x800x900	Серія СП12		ВК Арекс	шт.	1		
3	Стілець Samba T Wood Chrome зі столиком			Новий стиль	шт.	30		
4	Трибуна спікера				шт.	1		в наявності у Замовника
5	Ролети на вікна 1500x2200				шт.	2		
6	Бренд-волл с баннером 5300x2700				шт.	1		
7	Комп'ютер персональний				шт.	1		в наявності у Замовника
8	Монітор SAMSUNG 27" LF27T350FHXC1 для ПК				шт.	2		в наявності у Замовника
9	Телевізор Samsung 55" Crystal UHD 4K CU8000 або аналог				шт.	1		
10	Кронштейн настінний поворотний Gembird WM-80RT-01				шт.	1		
11	Крісло Samba GTP Tilt CHR10			Новий стиль	шт.	5		
12	Кронштейн для веб-камери настінний	PiPo PP- 003			шт.	2		

						ТД20857562-1-1-РП- АБ.С				
						Капітальний ремонт приміщення № 34 на III поверсі та підвальних приміщень в адміністративній будівлі за адресою пл. Героїв Майдану, 1, м. Кропивницький				
Зм.	Кільк.	Арк.	№ док.	Підпис	Дата					
ГП		Чернега			09.23	Адміністративна будівля. Літера А3		Стадія	Аркуш	Аркушів
Розробив		Павлі			09.23			РП	01	
Перевірів		Жмурко			09.23					
Н.контр.		Прядко			09.23					
						Специфікація обладнання		TOB "ALBATECH UA"		
Затв.		Чернега			09.23					

Підвальні приміщення. Ізометричні схеми демонтажних робіт

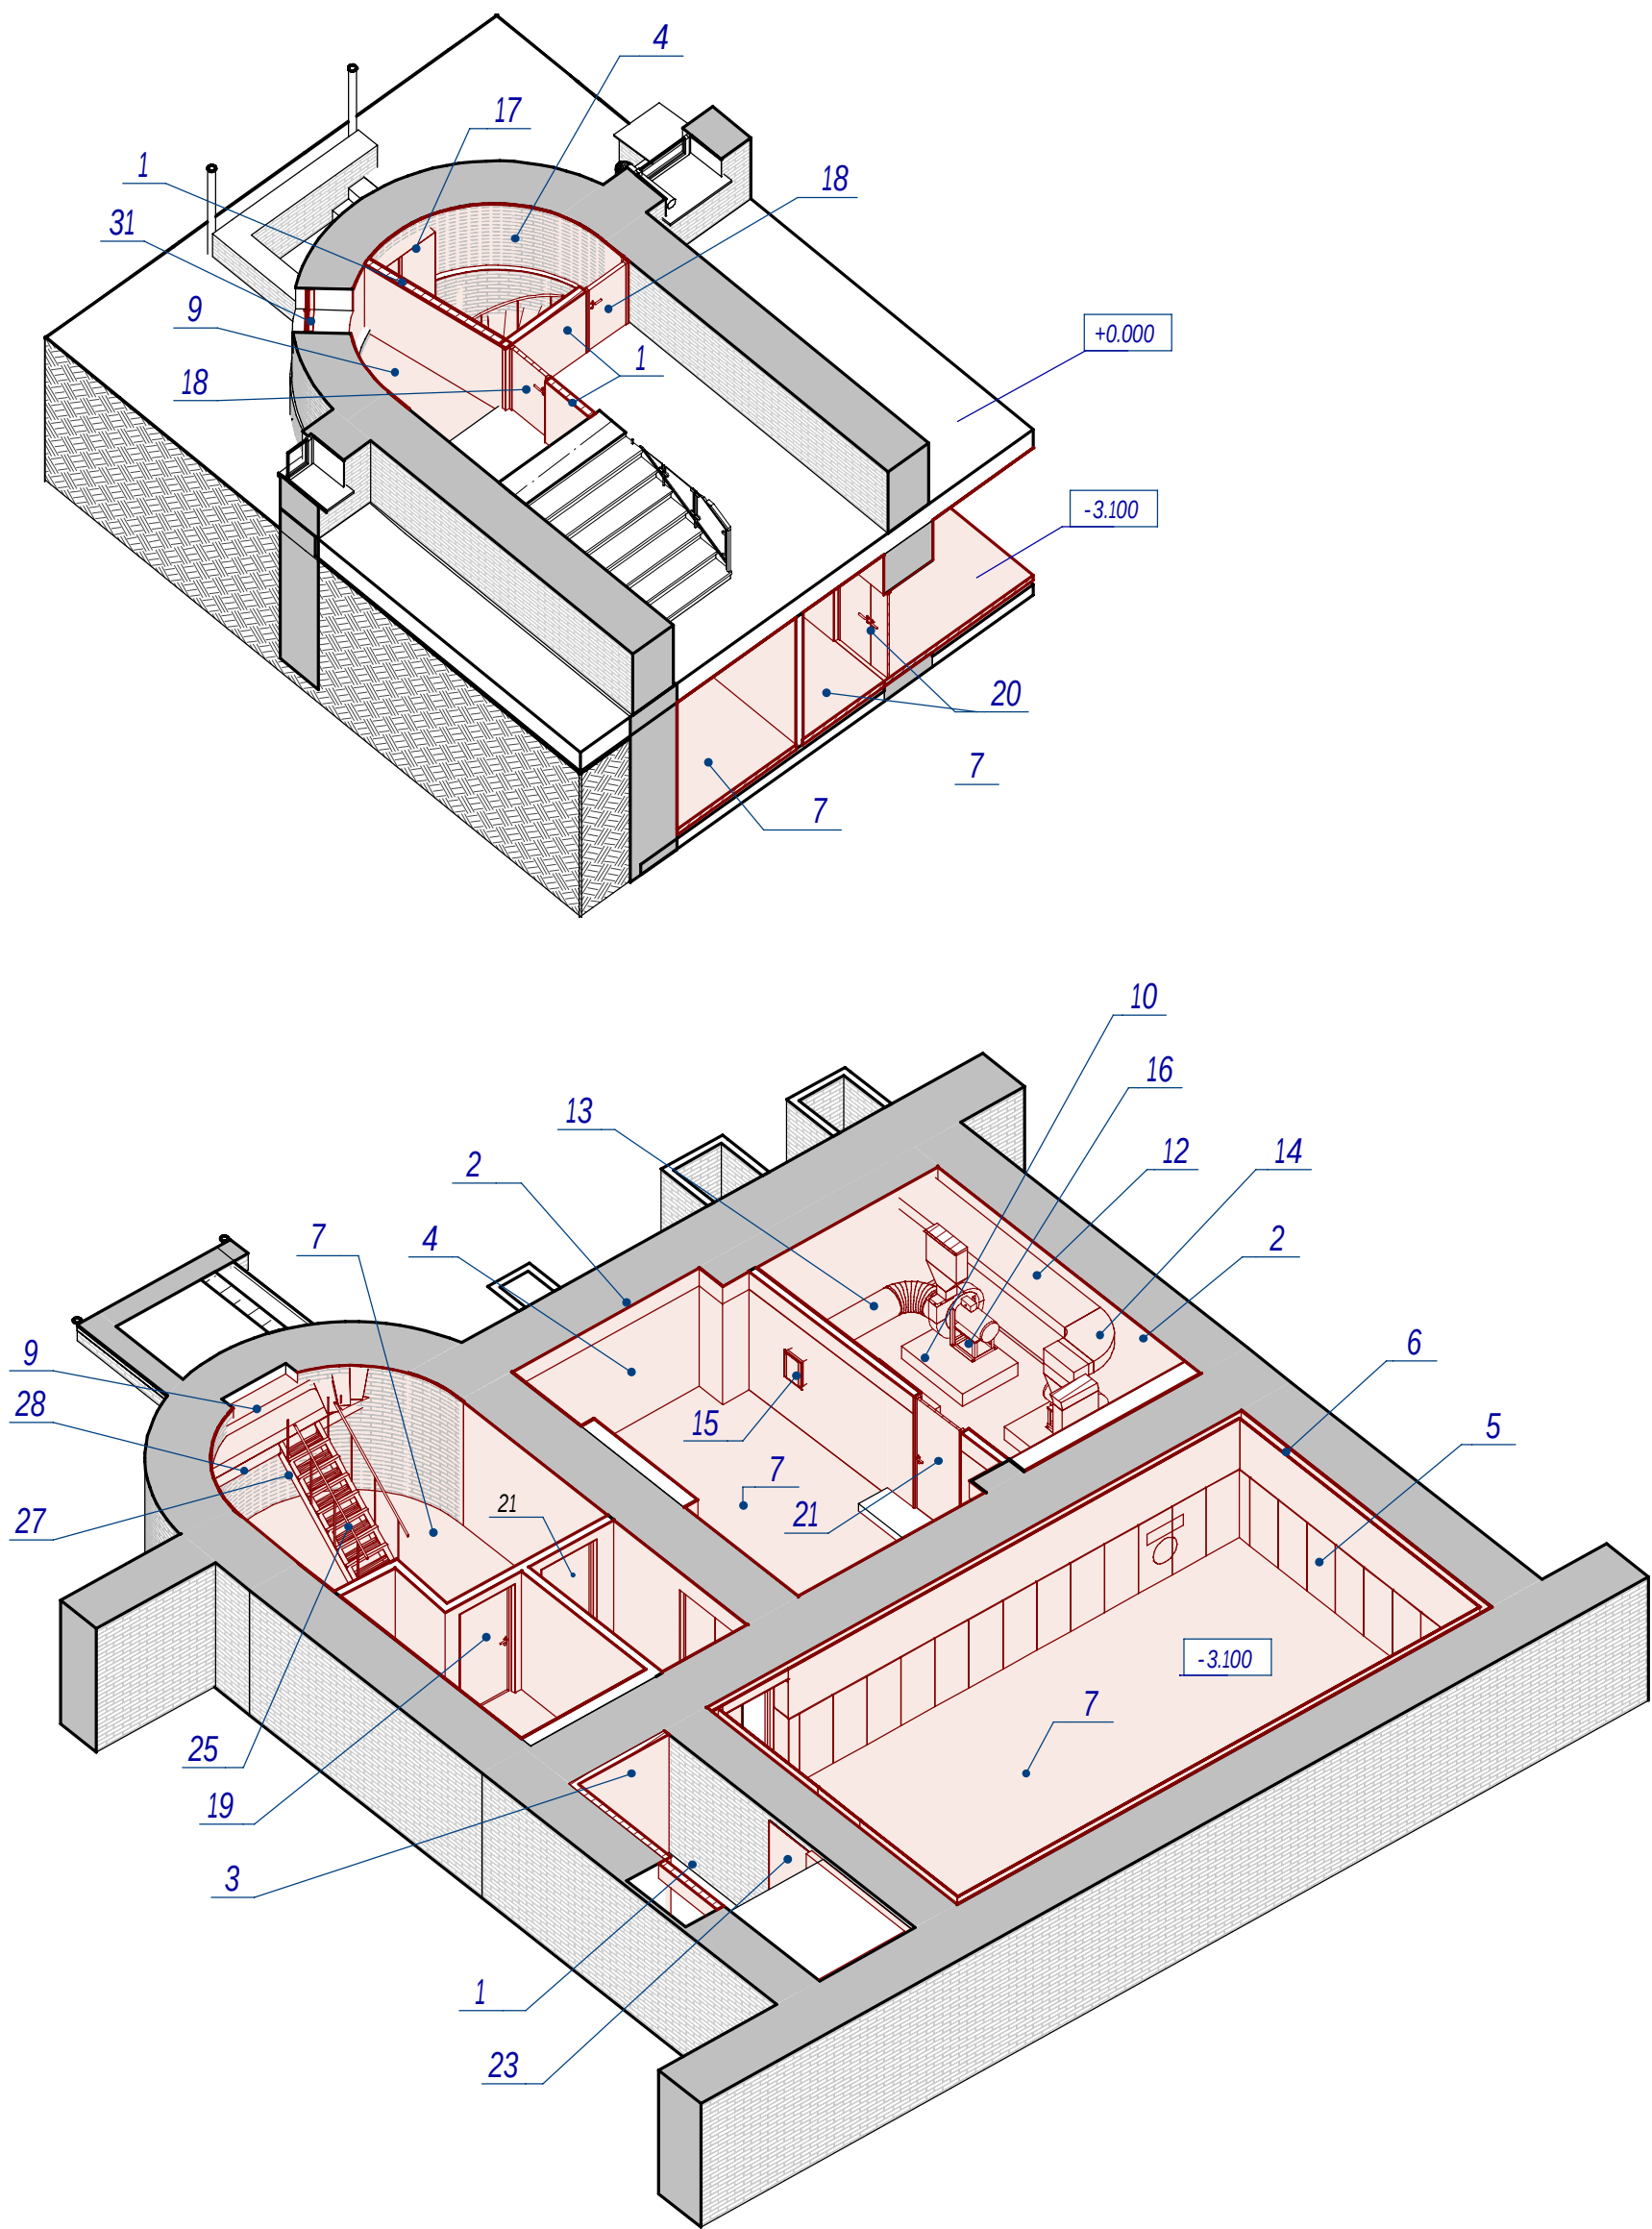


Відомість об'ємів монтажних робіт приведена на [арк. АБ-07](#)

Зам. інв. №	
Підпис і дата	
Інв. № об.	

						ТД20857562 - РП- АБ.ДМ			
						Капітальний ремонт приміщення № 34 на III поверсі та підвальних приміщень в адміністративній будівлі за адресою пл. Героїв Майдану, 1, м. Кропивницький			
Зм.	Кільк.	Арк.	№ док.	Підпис	Дата	Адміністративна будівля. Літера АЗ	Стадія	Аркуш	Аркушів
ГП		Чернега			09.23		РП	01	
Розробив		Павлі			09.23				
Перевірів		Жмурко			09.23				
Н.контр.		Прядко			09.23				
						Підвальні приміщення. Ізометричні схеми демонтажних робіт	TOB "ALBATECH UA"		
Затв.		Чернега			09.23				

Підвальні приміщення. Ізометричні схеми монтажних робіт



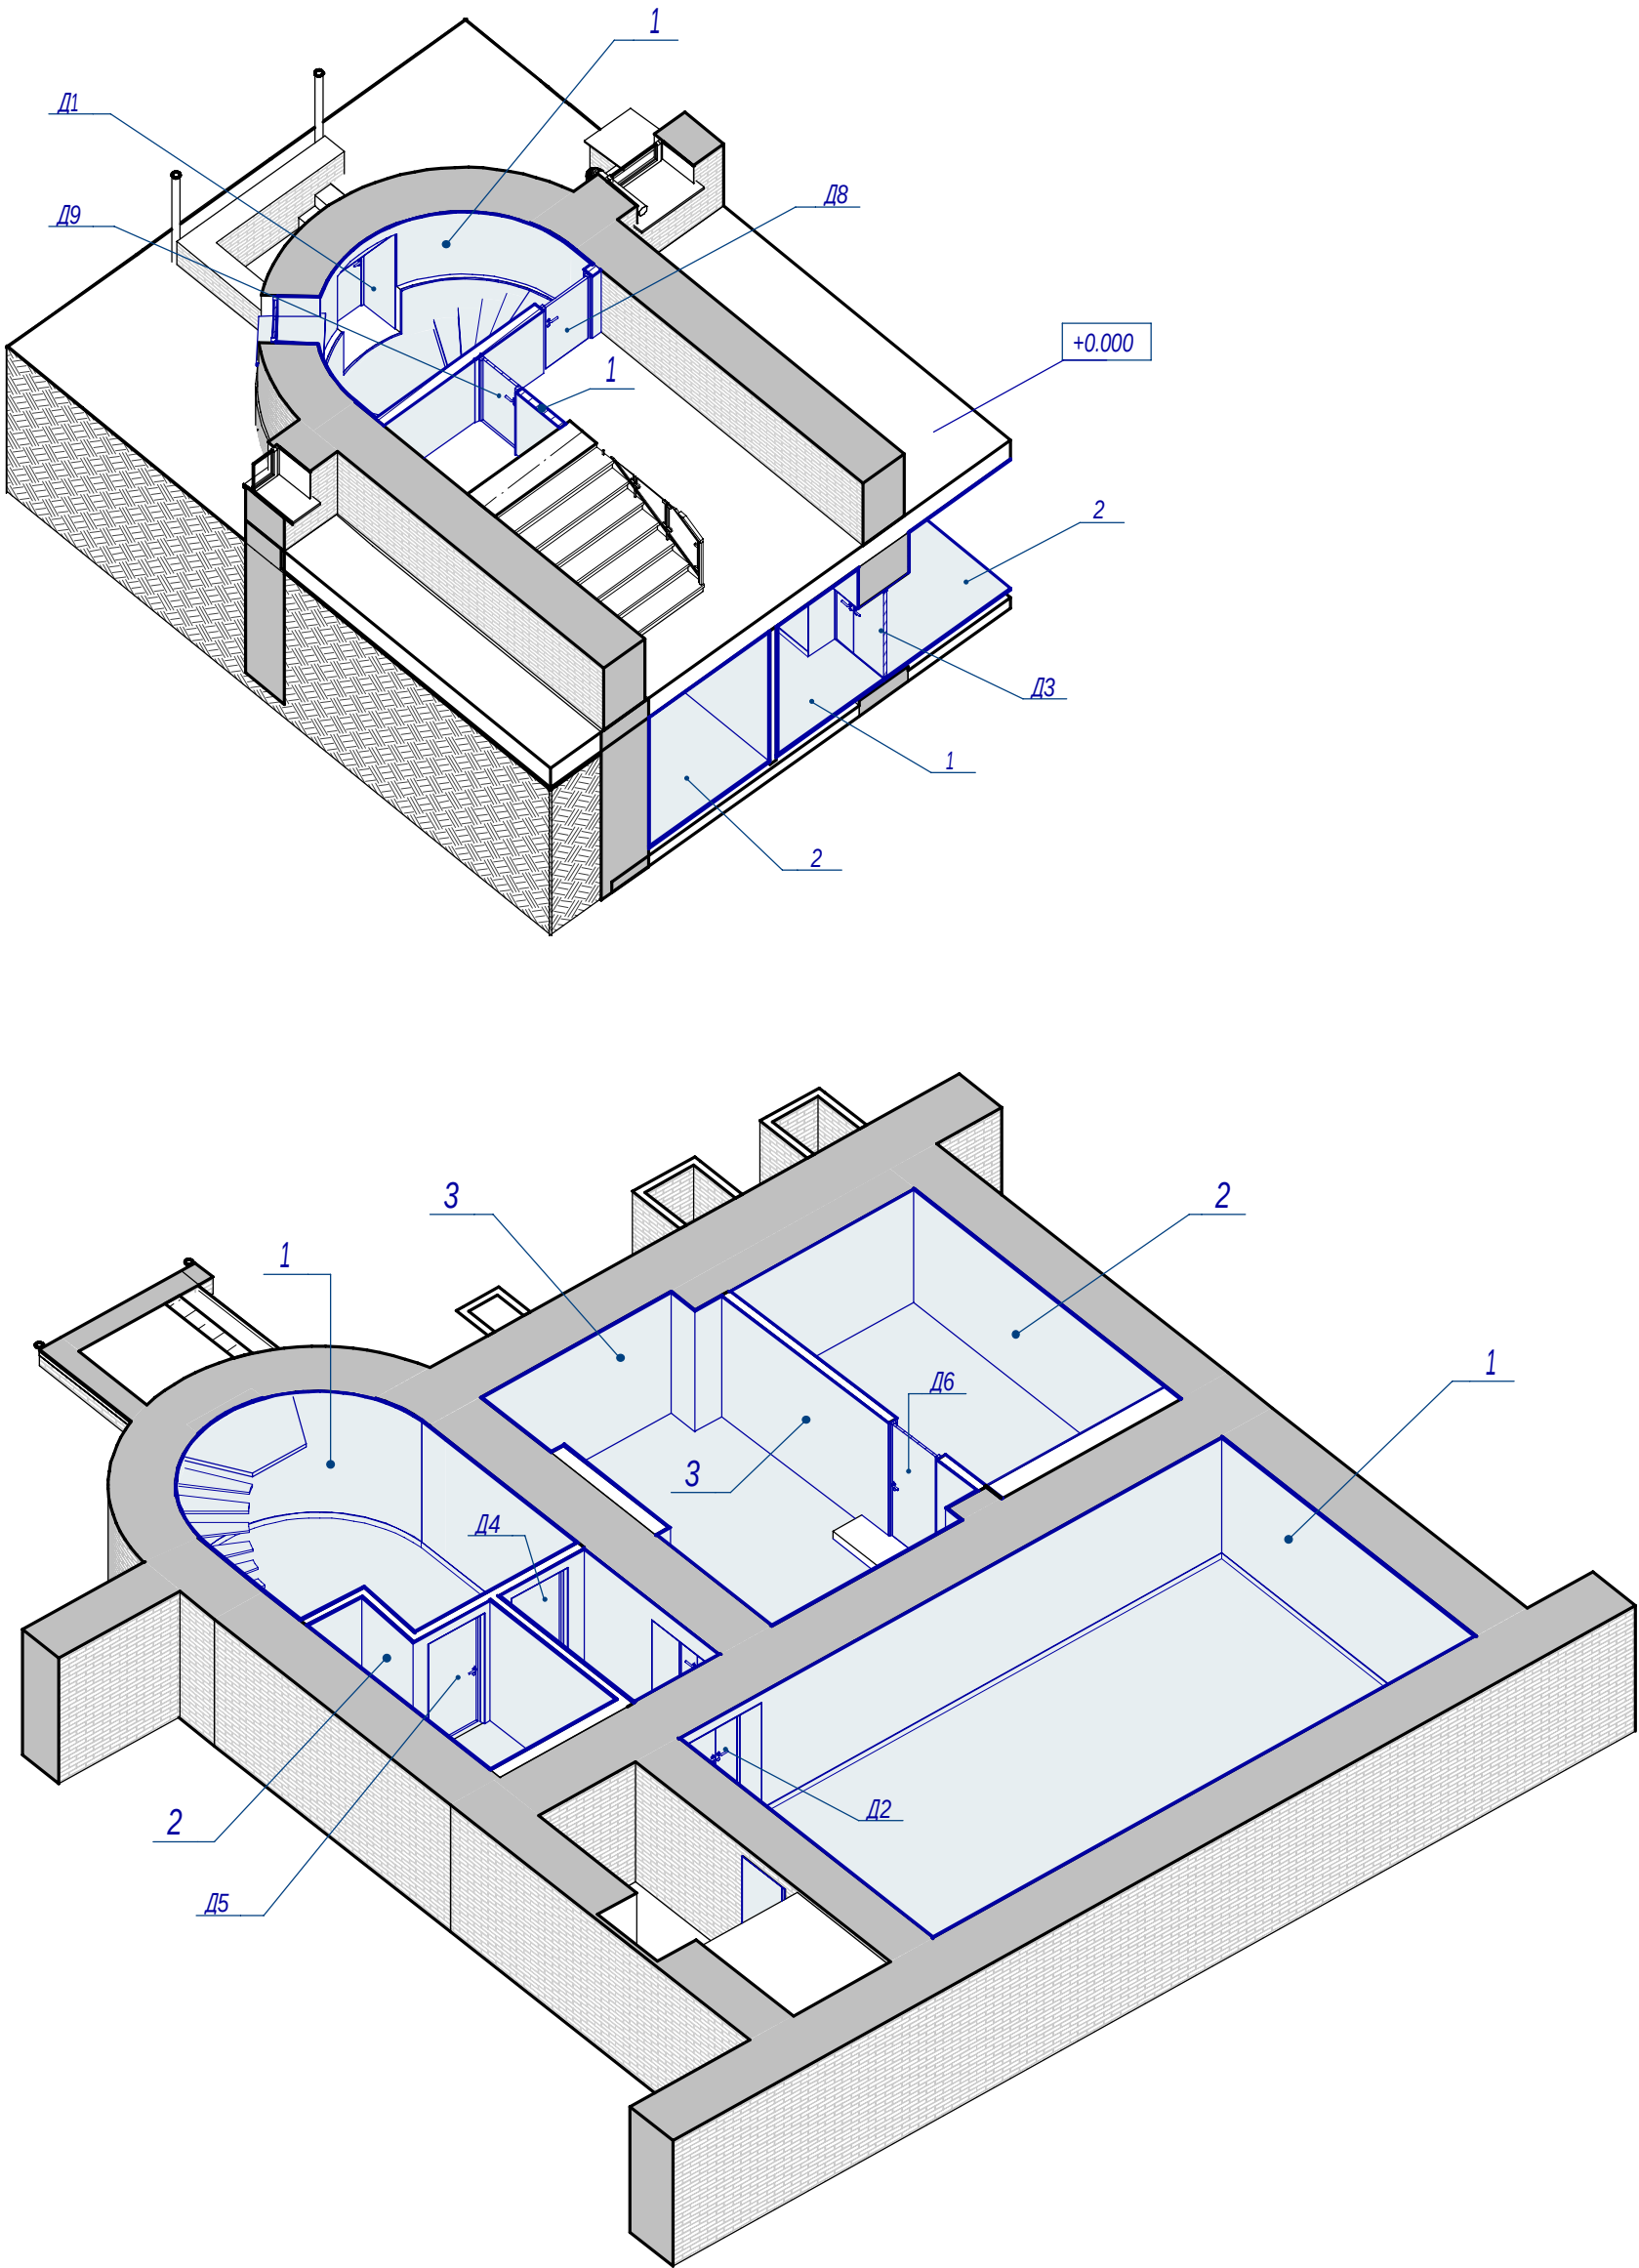


- 1. Відомість об'ємів монтажних робіт приведена на [арк. АБ-11](#)
- 2. Обладнання та інженерні мережі умовно не показані

Зам. інв. №	
Підпис і дата	
Інв. № об.	

						ТД20857562 - РП- АБ.ДМ			
						Капітальний ремонт приміщення № 34 на III поверсі та підвальних приміщень в адміністративній будівлі за адресою пл. Героїв Майдану, 1, м. Кропивницький			
Зм.	Кільк.	Арк.	№ док.	Підпис	Дата	Адміністративна будівля. Літера АЗ	Стадія	Аркуш	Аркушів
ГІП		Чернега			09.23		РП	02	
Розробив		Павлі			09.23				
Перевірів		Жмурко			09.23				
Н.контр.		Прядко			09.23				
						Підвальні приміщення. Ізометричні схеми демонтажних робіт		ТОВ "ALBATECH UA"	
Затв.		Чернега			09.23				




Приміщення №34. Ізометричні схеми демонтажних робіт

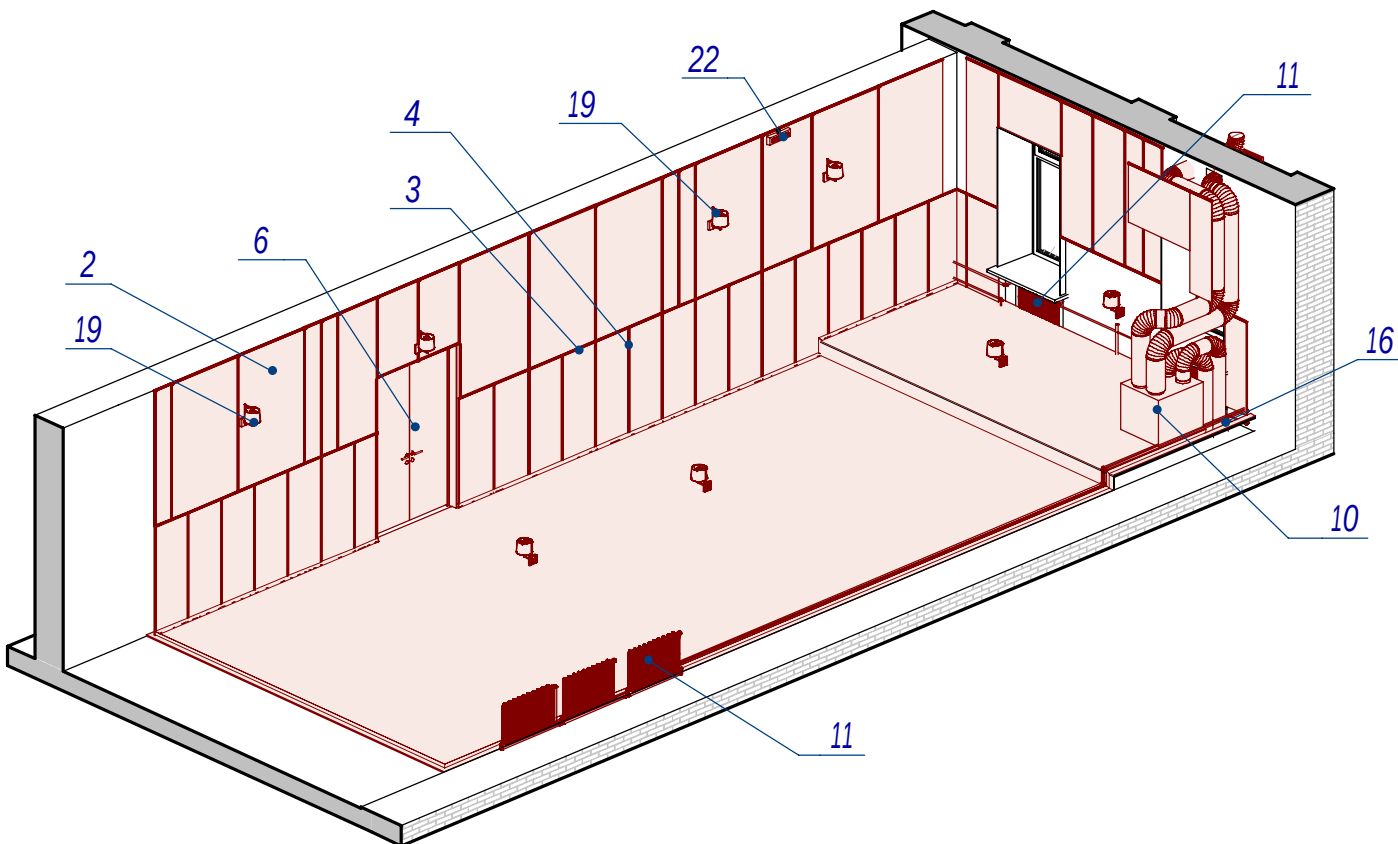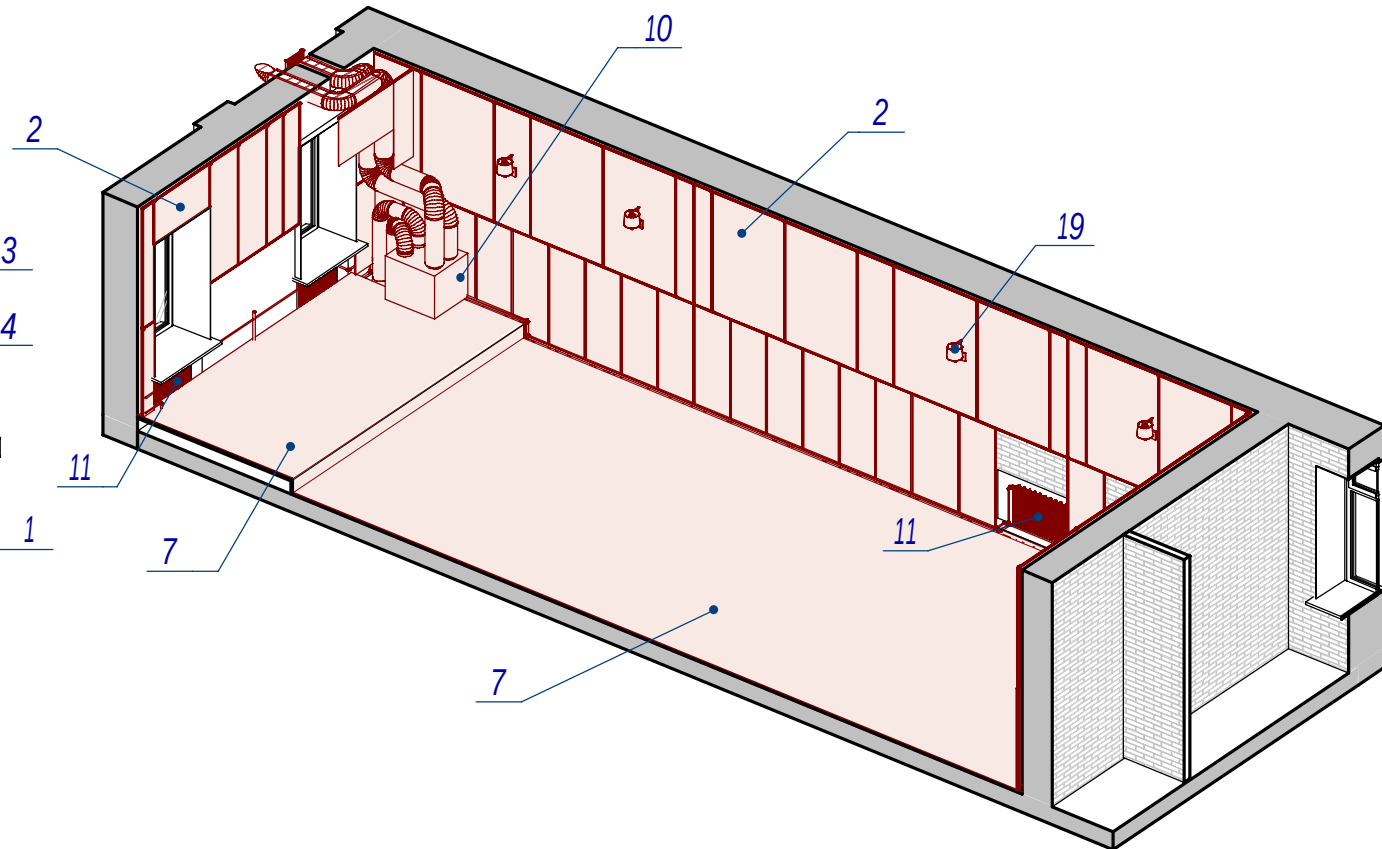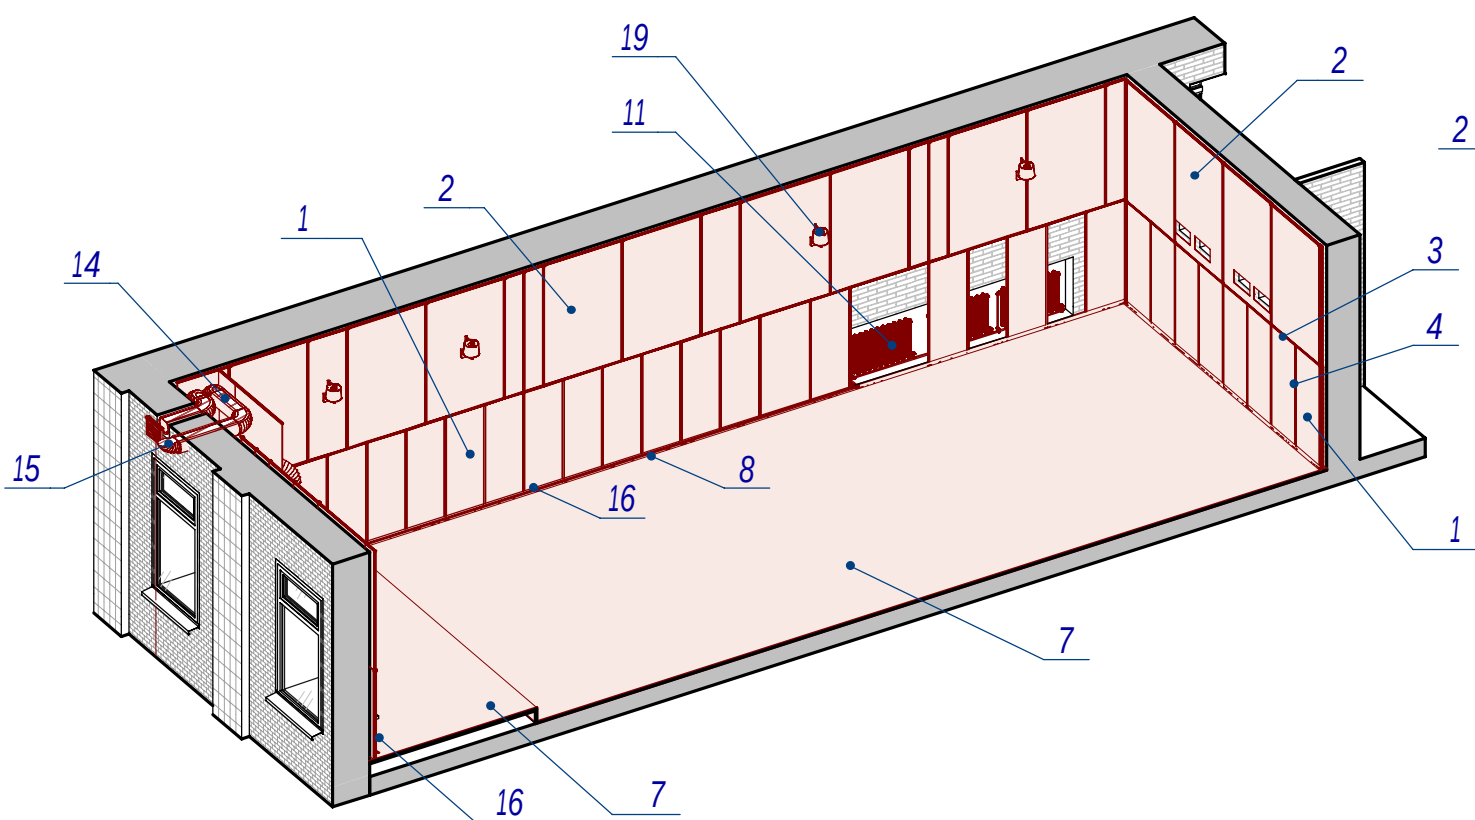

Відомість об'ємів монтажних робіт приведена на [арк. АБ-22](#)

						ТД20857562 - РП- АБ.ДМ			
						Капітальний ремонт приміщення № 34 на III поверсі та підвальних приміщень в адміністративній будівлі за адресою пл. Героїв Майдану, 1, м. Кропивницький			
Зм.	Кільк.	Арк.	№ док.	Підпис	Дата	Адміністративна будівля. Літера АЗ	Стадія	Аркуш	Аркушів
ГІП		Чернега			09.23		РП	03	
Розробив		Павлі			09.23				
Перевірів		Жмурко			09.23				
Н.контр.		Прядко			09.23				
						Приміщення №34. Ізометричні схеми демонтажних робіт		ТОВ "ALBATECH UA"	
Затв.		Чернега			09.23				

Приміщення №34. Ізометричні схеми монтажних робіт

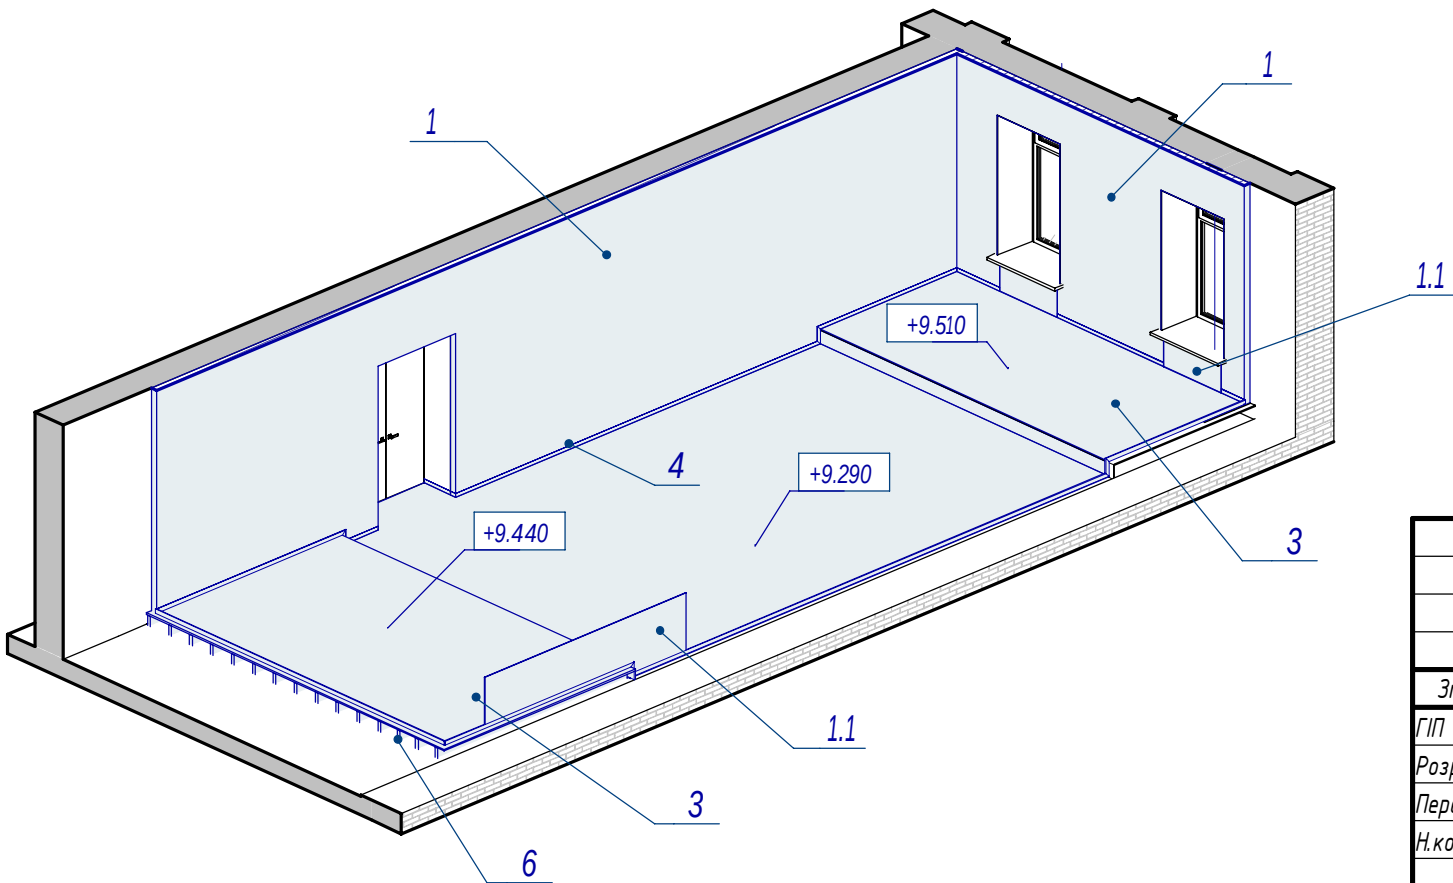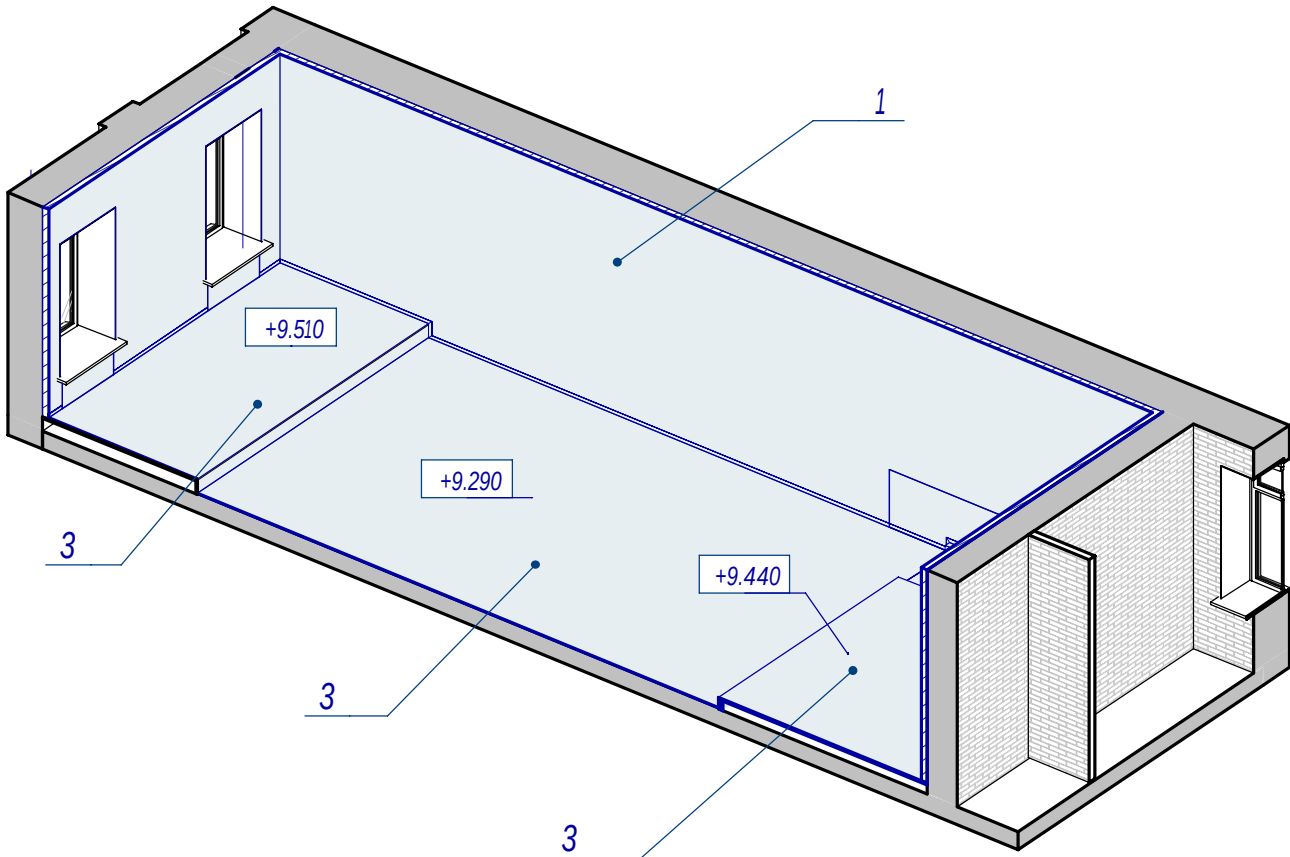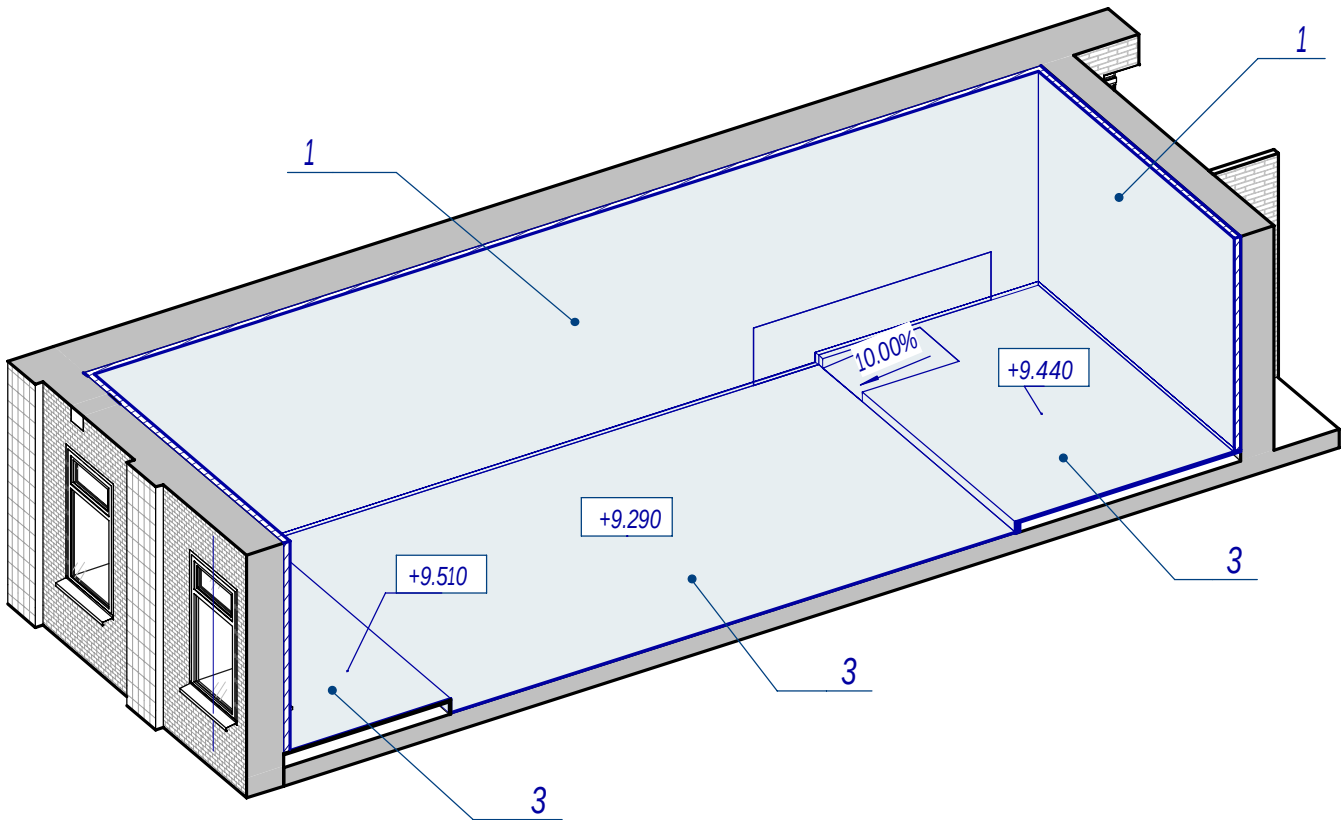

1. Відомість об'ємів монтажних робіт приведена на [арк. АБ-24](#)
2. Обладнання та інженерні мережі умовно не показані

						ТД20857562 - РП- АБ.ДМ			
						Капітальний ремонт приміщення № 34 на III поверсі та підвальних приміщень в адміністративній будівлі за адресою пл. Героїв Майдану, 1, м. Кропивницький			
Зм.	Кільк.	Арк.	№ док.	Підпис	Дата	Адміністративна будівля. Літера АЗ	Стадія	Аркуш	Аркушів
ГІП		Чернега			09.23		РП	04	
Розробив		Павлі			09.23				
Перевірів		Жмурко			09.23				
Н.контр.		Прядко			09.23				
						Приміщення №34. Ізометричні схеми монтажних робіт		ТОВ "ALBATECH UA"	
Затв.		Чернега			09.23				

Зам. інв. №	
Підпис і дата	
Інв. № об.	