


План на позначці 0,000

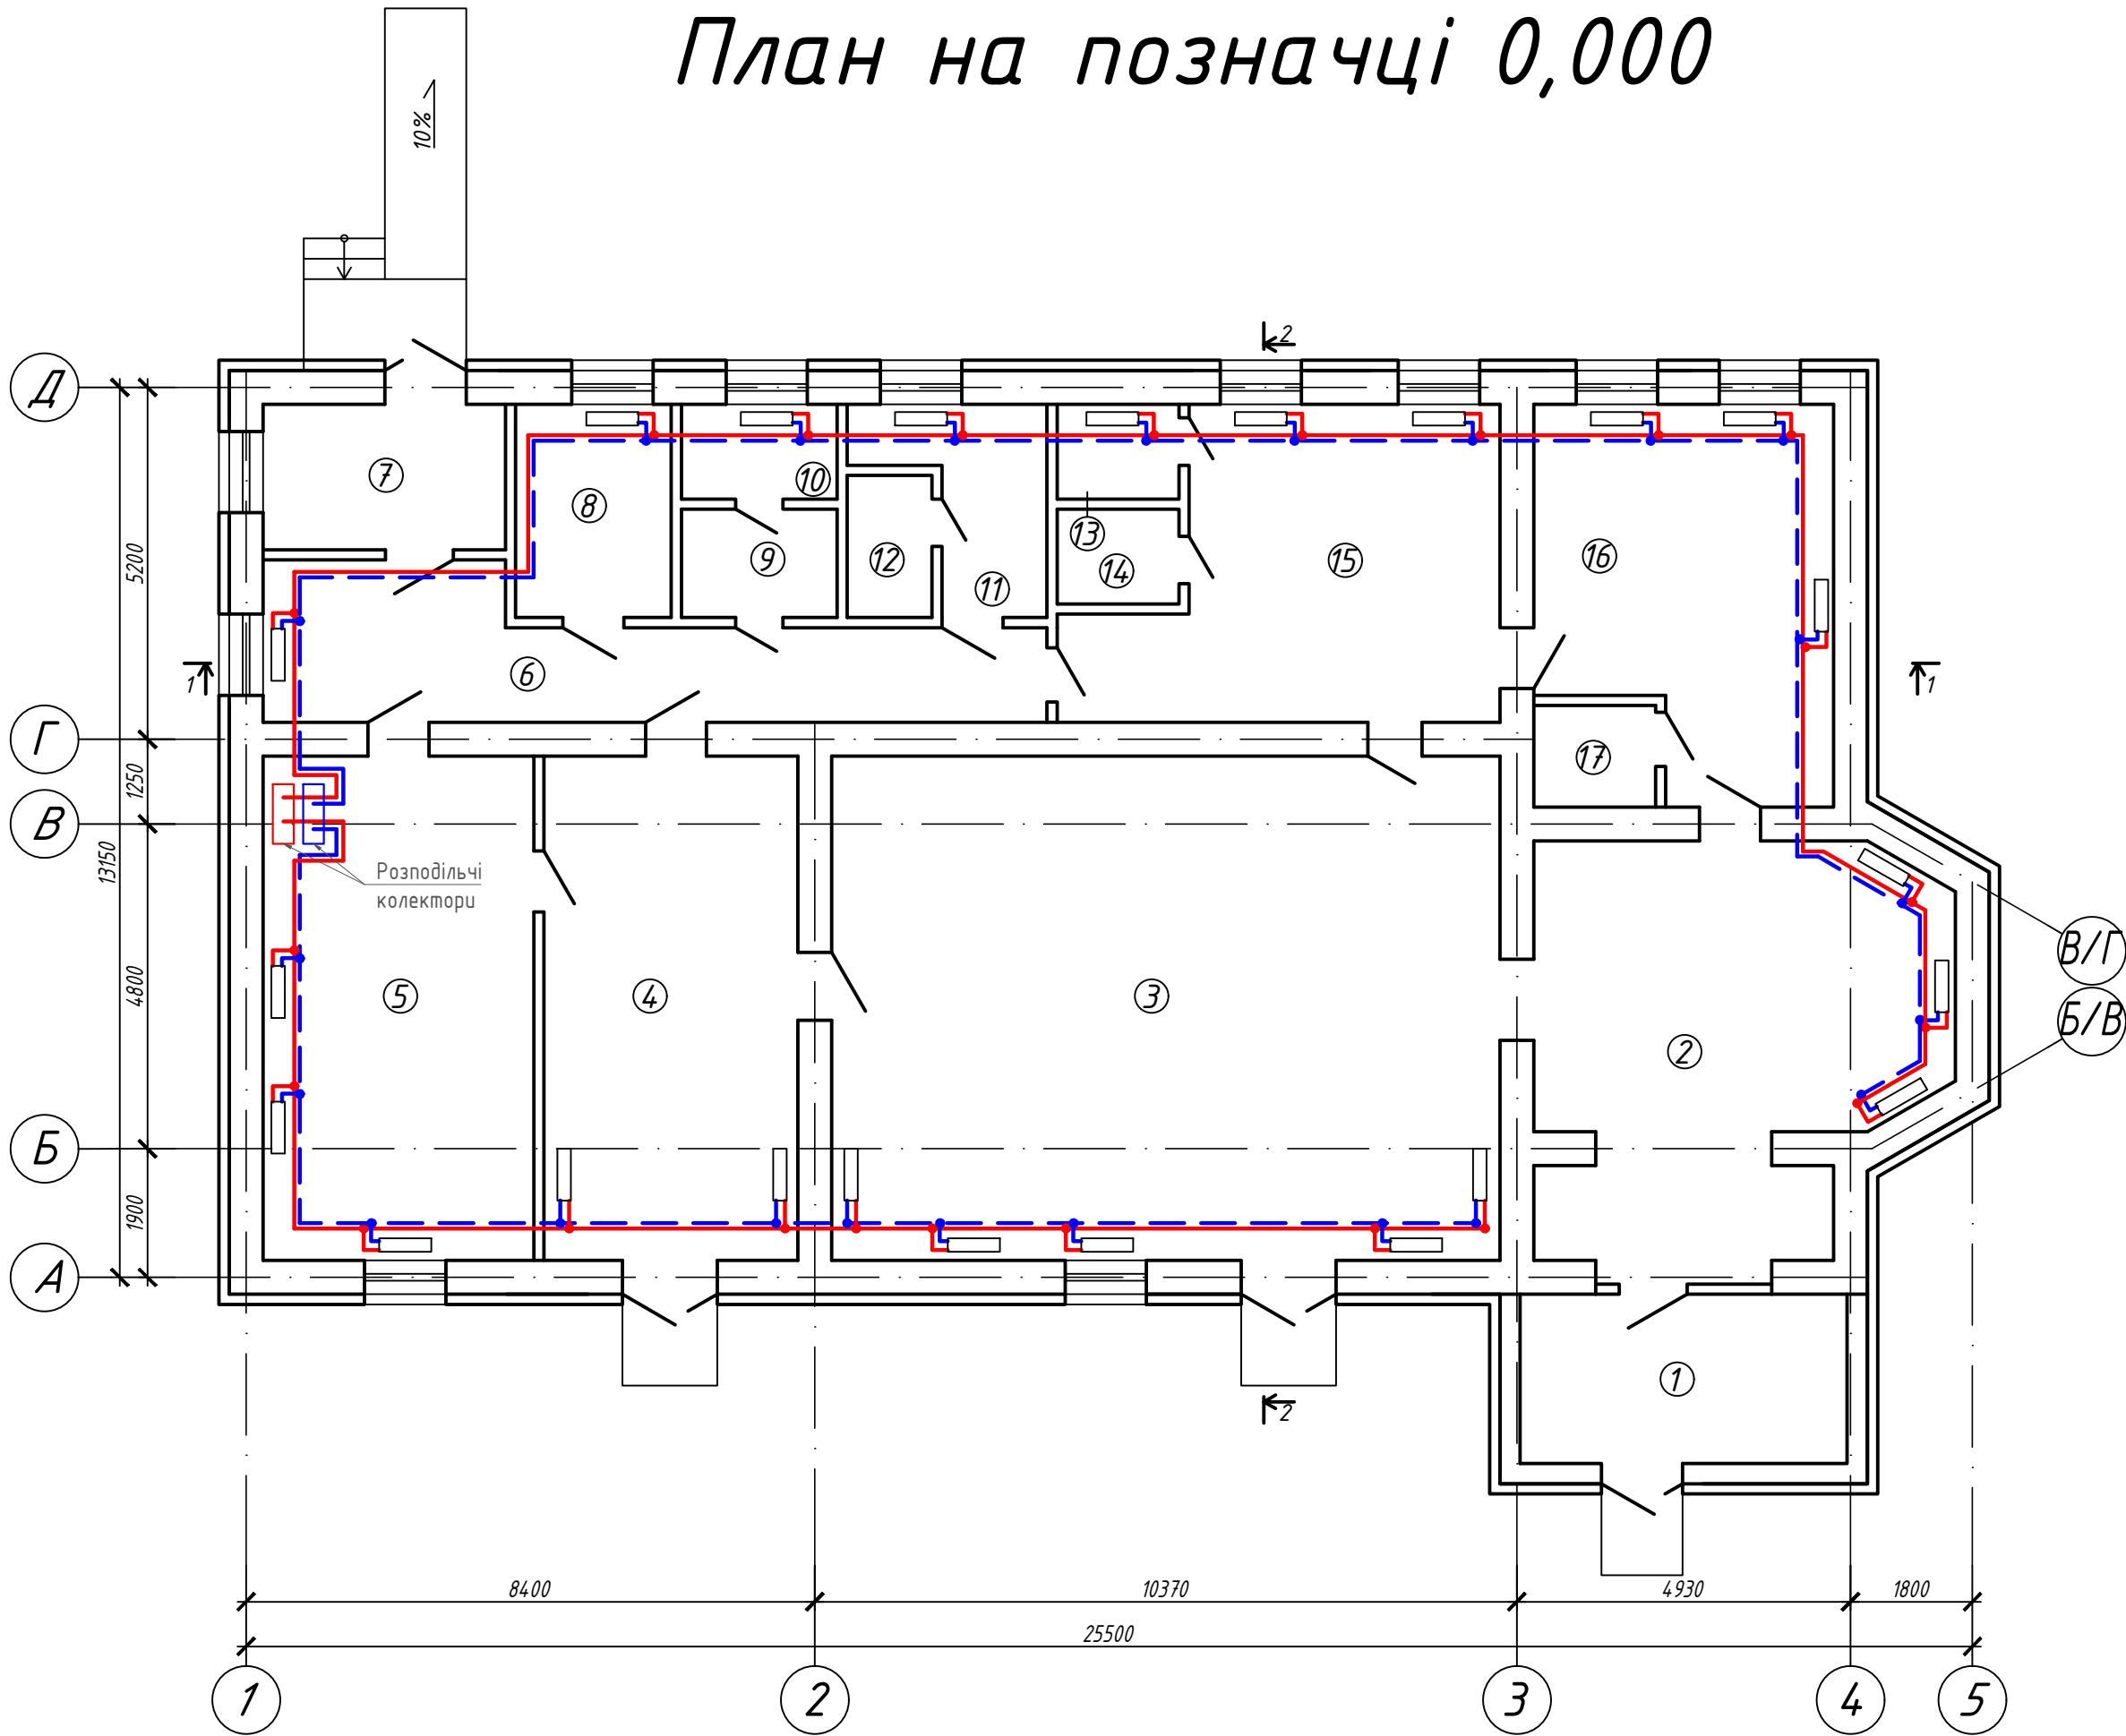


Експлікація приміщень

Номер приміщення	Найменування	Площа, м ²	Кат. приміщення
1	Тамбур	11,7	
2	Дезкімната	31,6	
3	Пральня	74,6	
4	Кімната видачі чистої білизни	27,7	
5	Прасувальна	30,0	
6	Коридор	19,5	
7	Тамбур	6,9	
8	Кімната очікування	6,6	
9	Умивальня	2,9	
10	Санвузол	3,2	
11	Роздягальня	5,2	
12	Душова	2,1	
13	Комора прибирального інвентаря	2,5	
14	Комора миячих засобів	2,5	
15	Побутове приміщення	23,5	
16	Стерилізаційна	21,2	
17	Комора брудної білизни	2,7	
Разом		274,4	

						5/23-0B6		
						Капітальний ремонт повного комплексу будівель і споруд КОМУНАЛЬНОЇ УСТАНОВИ ОСКІЛЬСЬКИЙ ПСИХОНЕВРОЛОГІЧНИЙ ІНТЕРНАТ за адресою: Харківська область, Ізюмський район, с. Оскіл, вул. Лісна, 1		
Зм.	Кільк.	Арк.	Док.	Підпис	Дата	Пральня (Ж-1)	Стадія	Аркуш
Розробив	Шумейко						П	1
Перевірив	Діденко							4
Г/П	Бєлобєд					План 1 поверху з мережами опалення	ТОВ "УСП" Неоінжиніринг" м. Полтава	
Н.контр.	Дика							

План на позначці 0,000

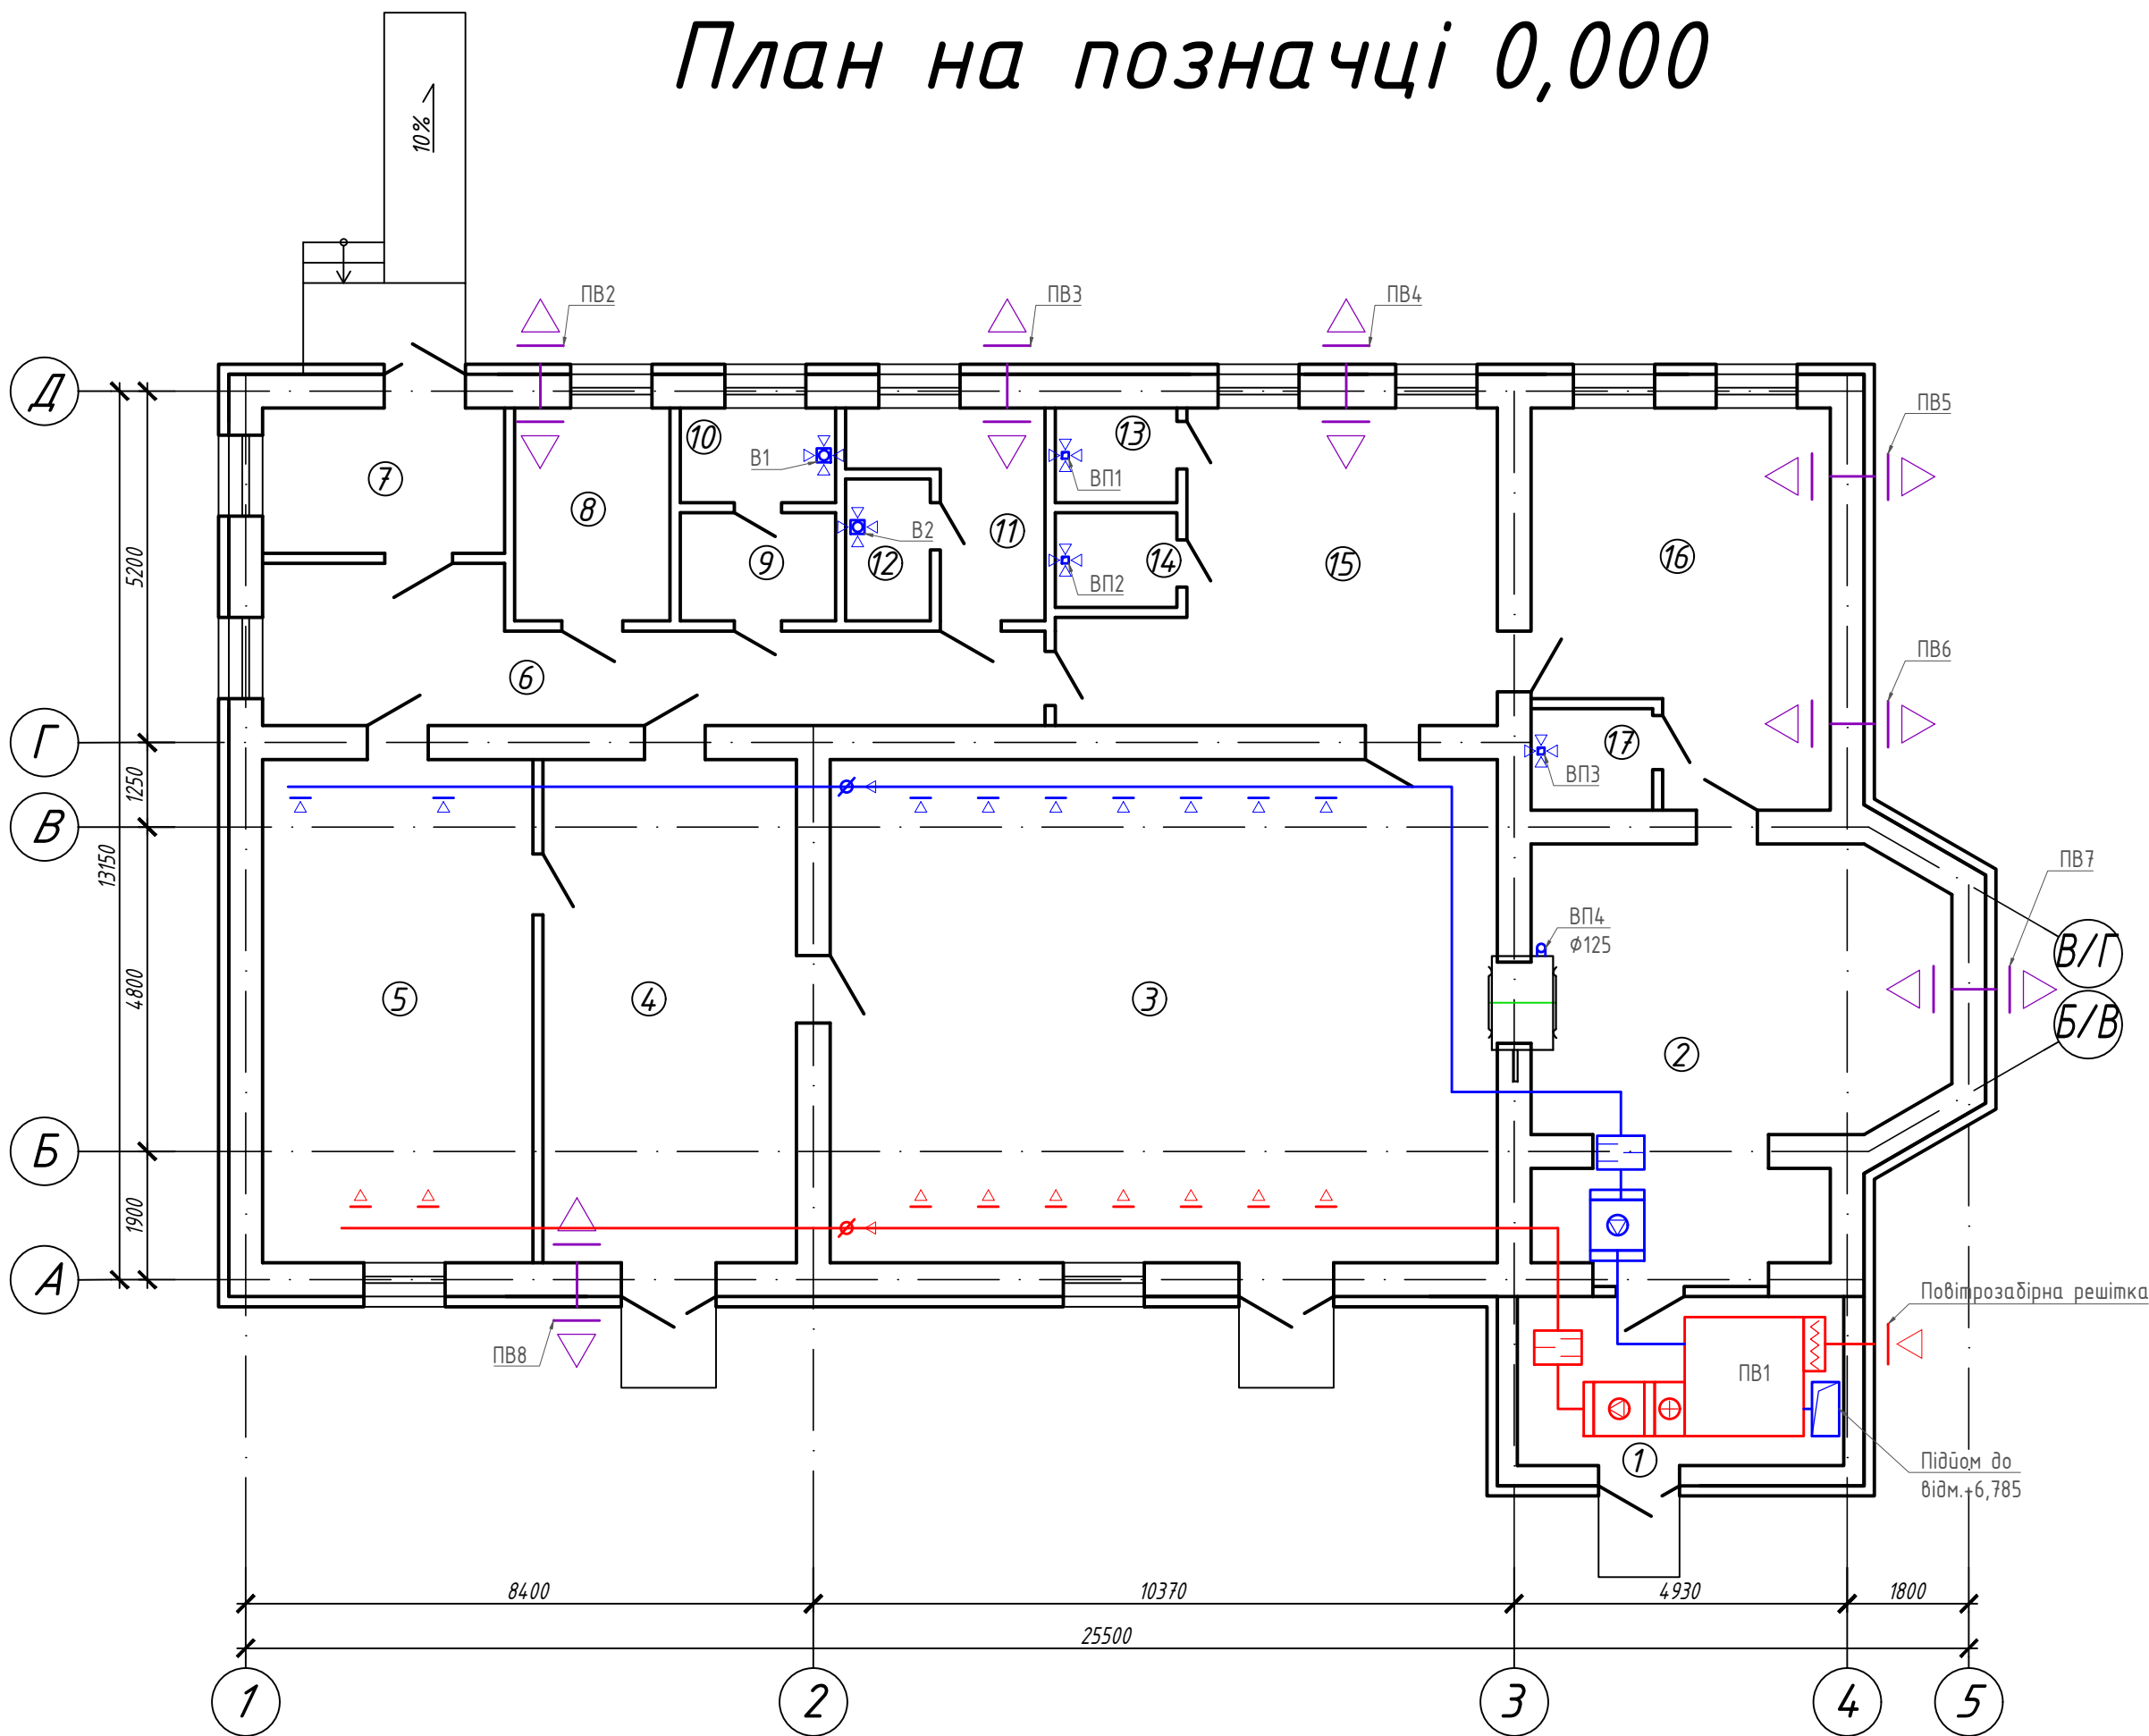


Експлікація приміщень

Номер приміщення	Найменування	Площа, м ²	Кат. приміщення
1	Тамбур	11,7	
2	Дезкімната	31,6	
3	Пральня	74,6	
4	Кімната видачі чистої білизни	27,7	
5	Прасувальна	30,0	
6	Коридор	19,5	
7	Тамбур	6,9	
8	Кімната очікування	6,6	
9	Умивальня	2,9	
10	Санвузол	3,2	
11	Роздягальня	5,2	
12	Душова	2,1	
13	Комора прибирального інвентаря	2,5	
14	Комора мийчих засобів	2,5	
15	Побутове приміщення	23,5	
16	Стерилізаційна	21,2	
17	Комора брудної білизни	2,7	
Разом		274,4	

Інв. № об.	Підпис і дата	Зам. інв. №
	2023р.	

						5/23-0B6		
						Капітальний ремонт повного комплексу будівель і споруд КОМУНАЛЬНОЇ УСТАНОВИ ОСКІЛЬСЬКИЙ ПСИХОНЕВРОЛОГІЧНИЙ ІНТЕРНАТ за адресою: Харківська область, Ізюмський район, с. Оскіл, вул. Лісна, 1		
Зм.	Кільк.	Арк.	Док.	Підпис	Дата	Пральня (Ж-1)	Стадія	Аркуш
Розробив	Шумейко						П	2
Перевірив	Діденко							
Г/П	Бєлобєд					План 1 поверху з мережами вентиляції	ТОВ "УСП" Неоінжиніринг" м. Полтава	
Н.контр.	Дика							


Принципова схема системи опалення

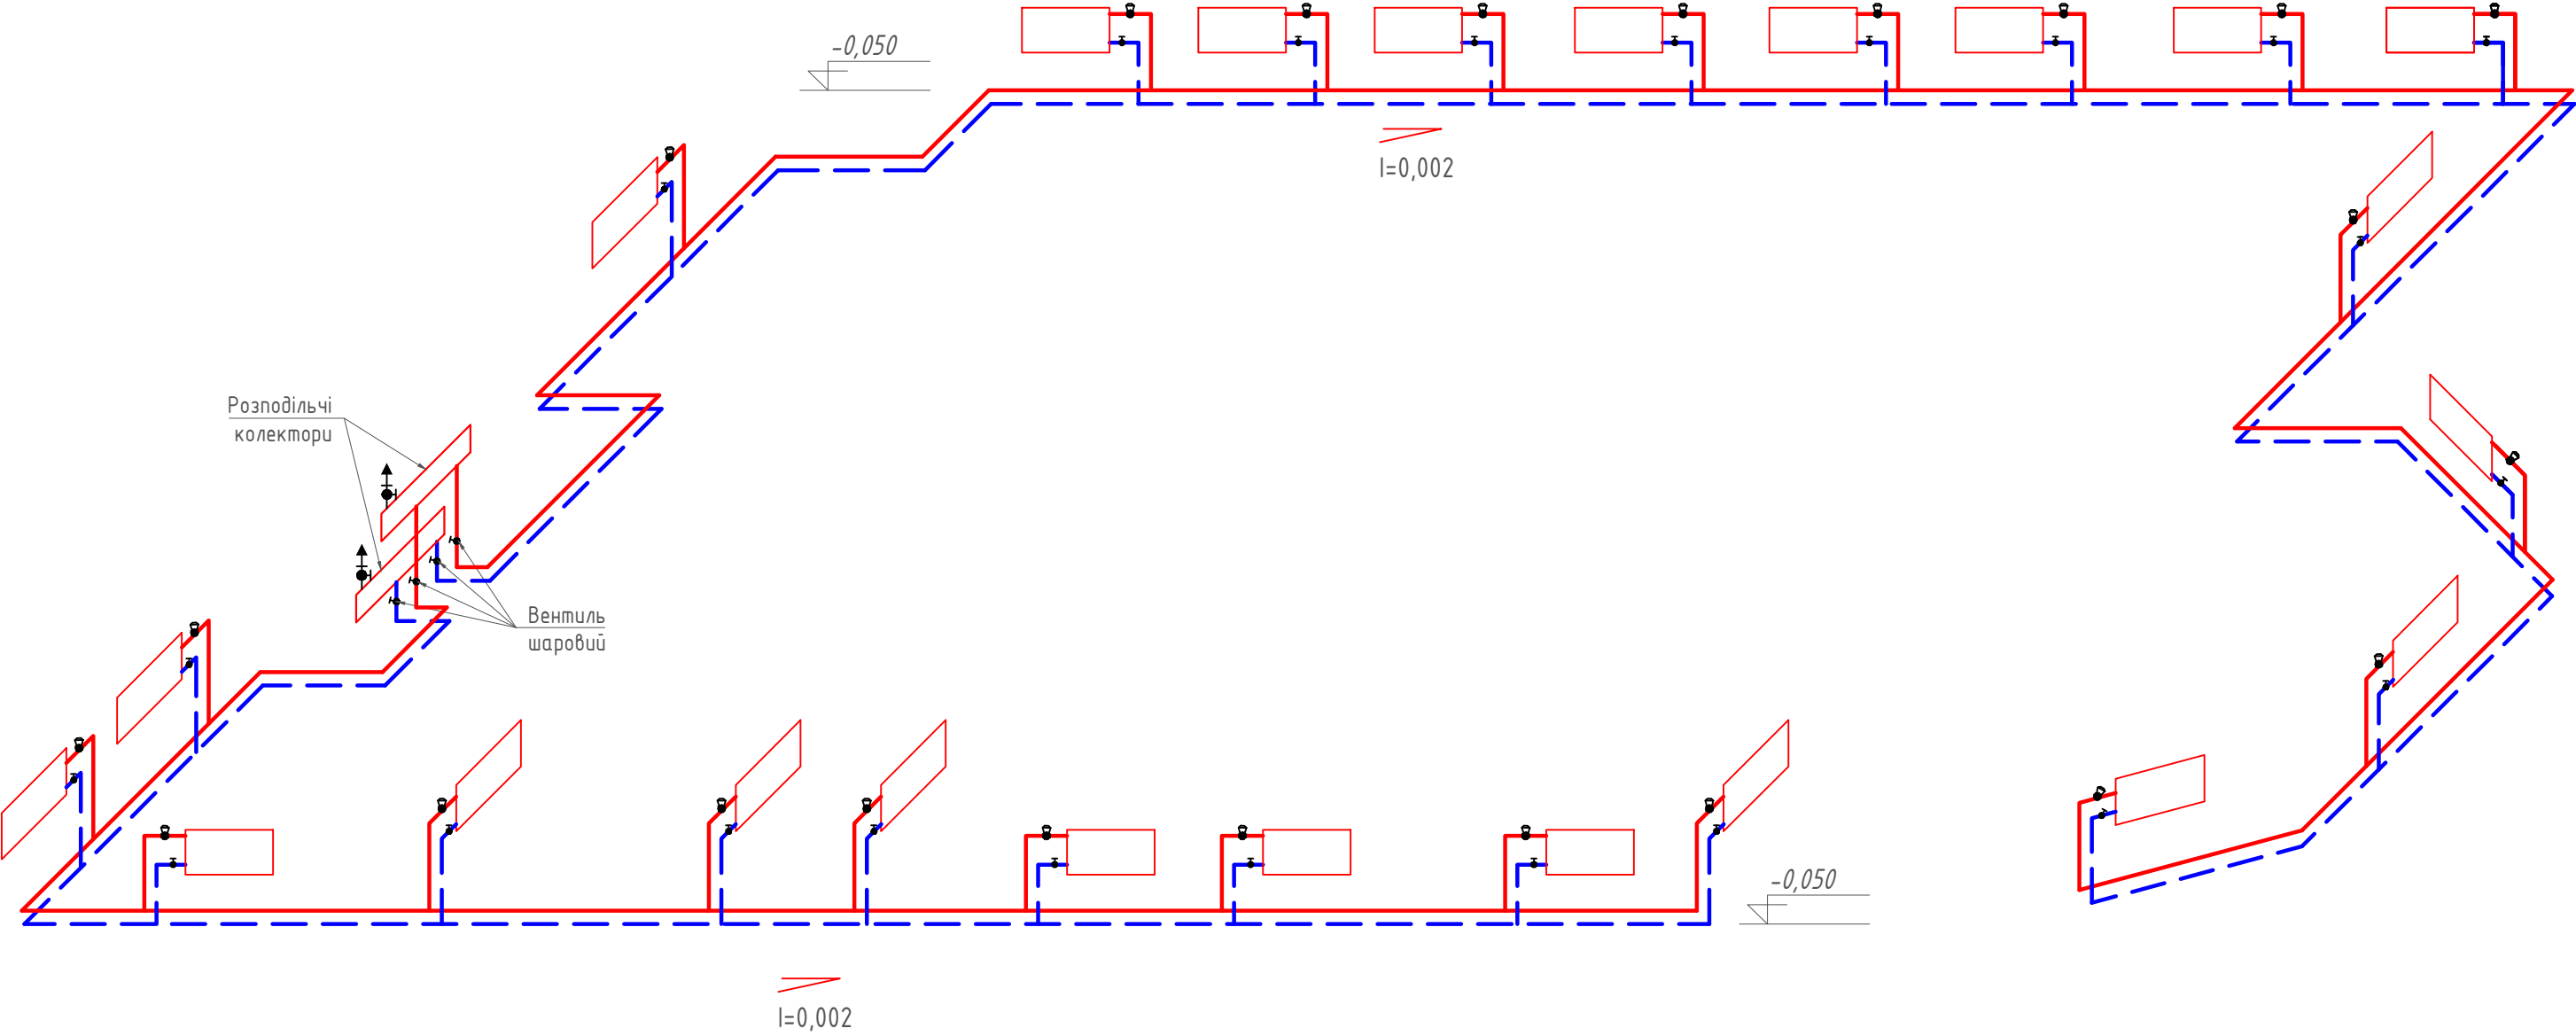


Інв. N об.	Підпис і дата	Зам. інв. N
	2023р.	

						5/23-0B6			
						Капітальний ремонт повного комплексу будівель і споруд КОМУНАЛЬНОЇ УСТАНОВИ ОСКІЛЬСЬКИЙ ПСИХОНЕВРОЛОГІЧНИЙ ІНТЕРНАТ за адресою: Харківська область, Ізясський район, с. Оскіл, вул. Лісна, 1			
Зм.	Кільк.	Арк.	Док.	Підпис	Дата	Пральня (Ж-1)	Стадія	Аркуш	Аркушів
Розробив		Шумейко					П	3	
Перевірив		Діденко							
ГІП		Бєлодєд							
						Принципова схема системи опалення	ТОВ "УСП" Неоінжиніринг" м. Полтава		
Н.контр.		Дика							

Принципові схеми систем вентиляції

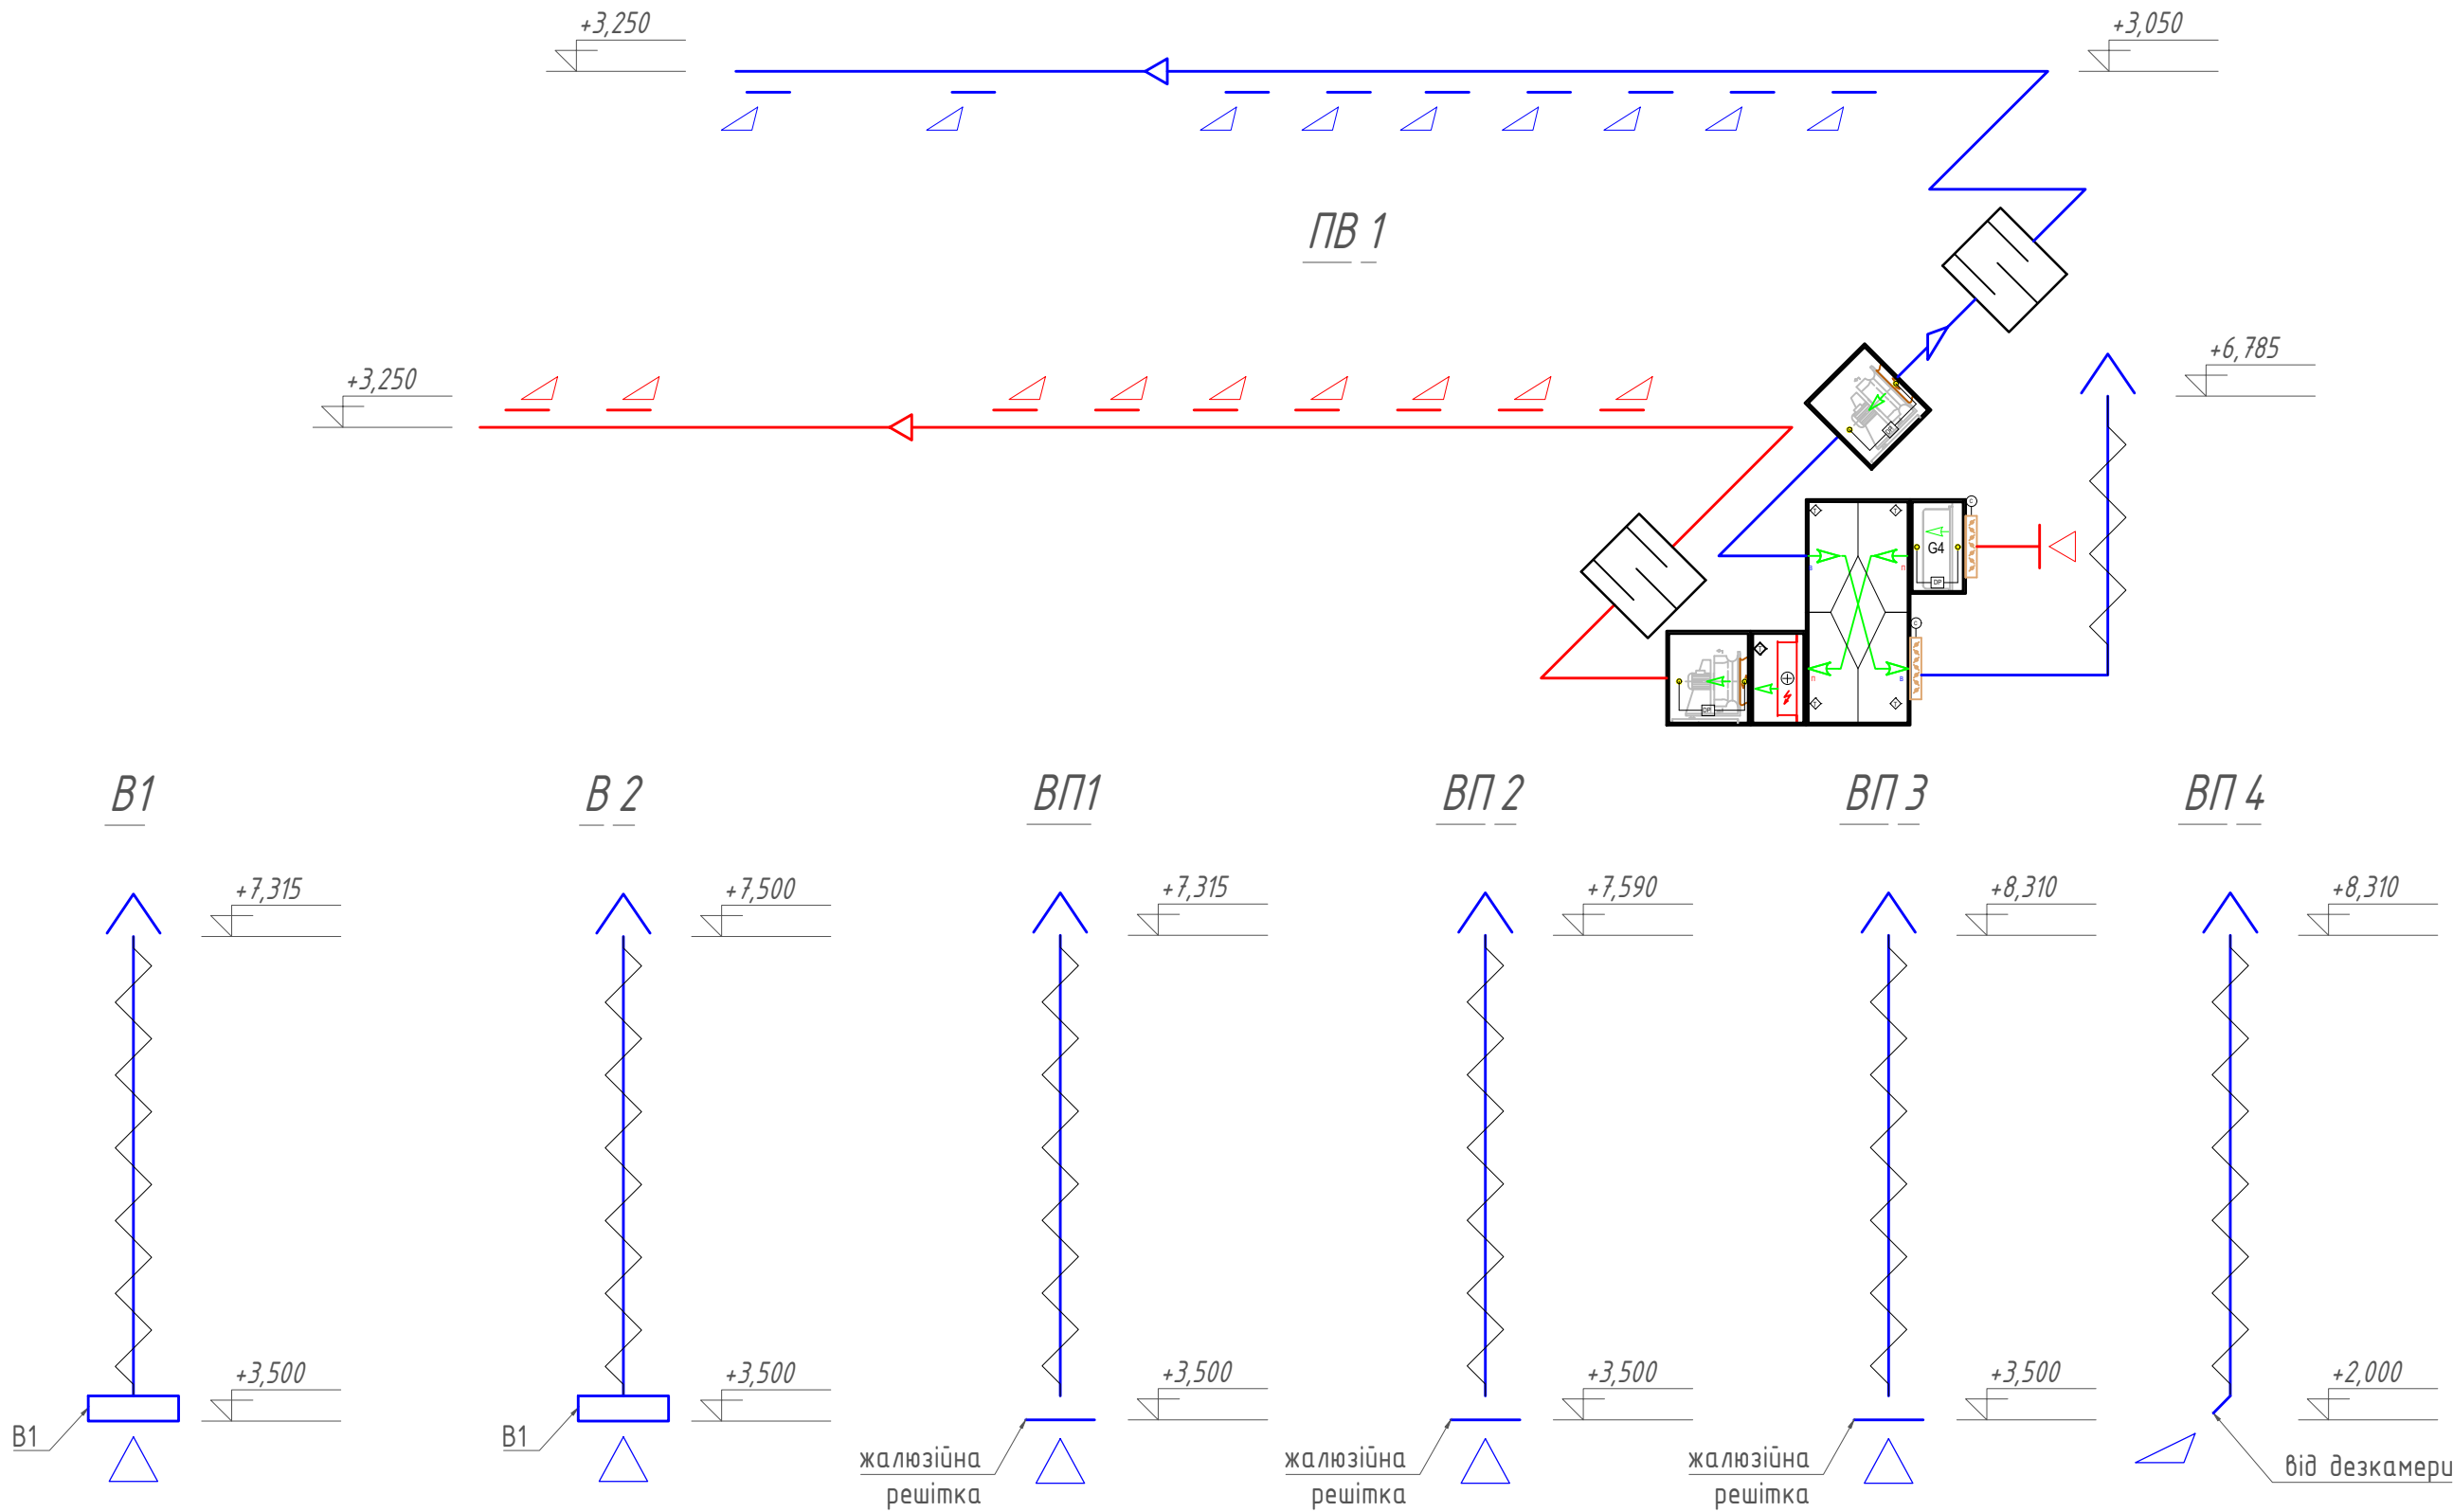

ПВ 2 - ПВ 8

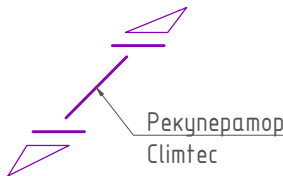

						5/23-ОВ6			
						Капітальний ремонт повного комплексу будівель і споруд КОМУНАЛЬНОЇ УСТАНОВИ ОСКІЛЬСЬКИЙ ПСИХОНЕВРОЛОГІЧНИЙ ІНТЕРНАТ за адресою: Харківська область, Ізюмський район, с. Оскіл, вул. Лісна, 1			
Зм.	Кільк.	Арк.	Док.	Підпис	Дата	Пральня (Ж-1)	Стадія	Аркуш	Аркушів
Розробив		Шумейко					П	4	
Перевірив		Діденко							
ГП		Бєлодєд				Принципові схеми систем вентиляції	ТОВ "УСП" Неоінжиніринг" м. Полтава		
Н.контр.		Дика							