
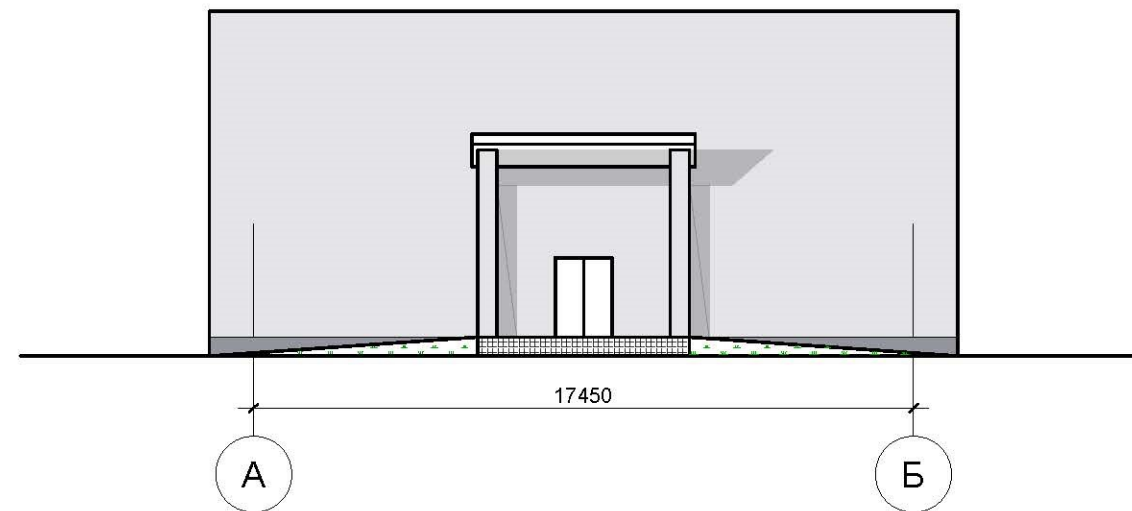
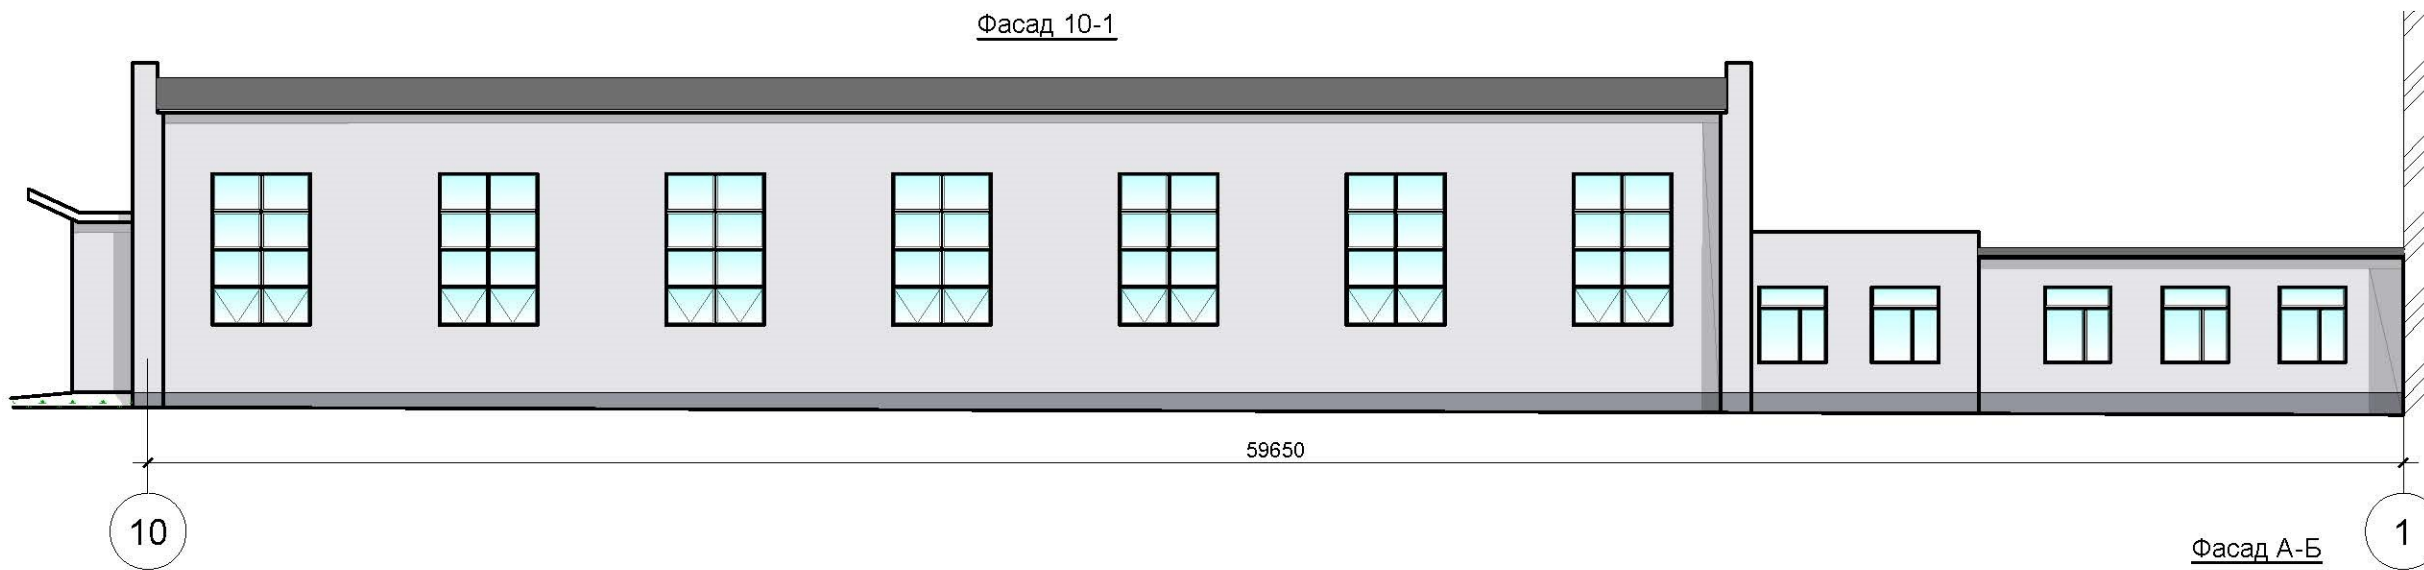


Погоджено:

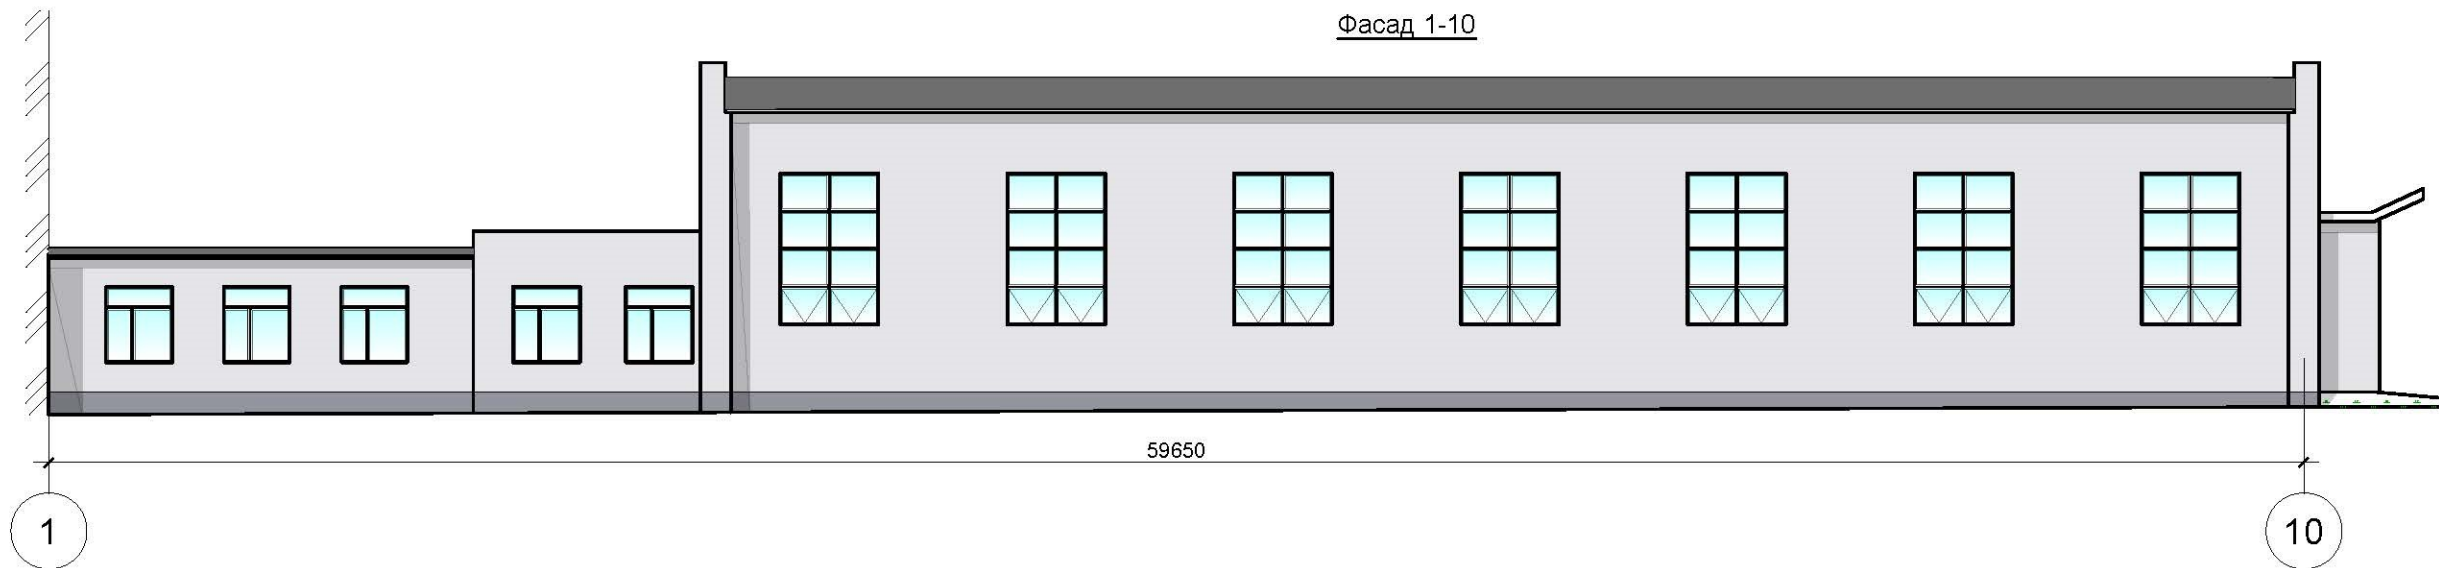

Таблиця кольорів опорядження фасаду


| Поз. маркування | Елемент фасаду | Матеріал оздоблення                  | №, код або зразок кольору |
|-----------------|----------------|--------------------------------------|---------------------------|
| 1               | Зовнішні стіна | Фарбування атмосферостійкими фарбами | Сірий                     |
| 2               | Цоколь         | Фарбування атмосферостійкими фарбами | Темно-сірий               |
| 3               | Карнізи        | Фарбування атмосферостійкими фарбами | Білий                     |
| 4               | Вікна          | Металопластик. ПВХ профіль           | Білий                     |

|     |        |      |        |        |      |
|-----|--------|------|--------|--------|------|
|     |        |      |        |        |      |
|     |        |      |        |        |      |
|     |        |      |        |        |      |
| Зм. | Кільк. | Арк. | № док. | Підпис | Дата |

|   |        |       |         |
|---|--------|-------|---------|
|   |        |       |         |
| Капітальний ремонт будівель Чернігівського ліцею з посиленою військово-фізичною підготовкою (літери А2-1, А1-1 технічного паспорту БТІ) за адресою: вулиця Стрілецька буд. 1 у м. Чернігів |        |       |         |
|   | Стадія | Аркуш | Аркушів |
|   | РП     | 1     | 1       |
| Паспорт опорядження фасадів   |        |       |         |

|               |  |  |
|---------------|--|--|
| Погоджено:    |  |  |
|               |  |  |
| Взамін інв. № |  |  |
|               |  |  |

|              |               |  |
|--------------|---------------|--|
| Інв. № підл. | Підпис і дата |  |
|              |               |  |

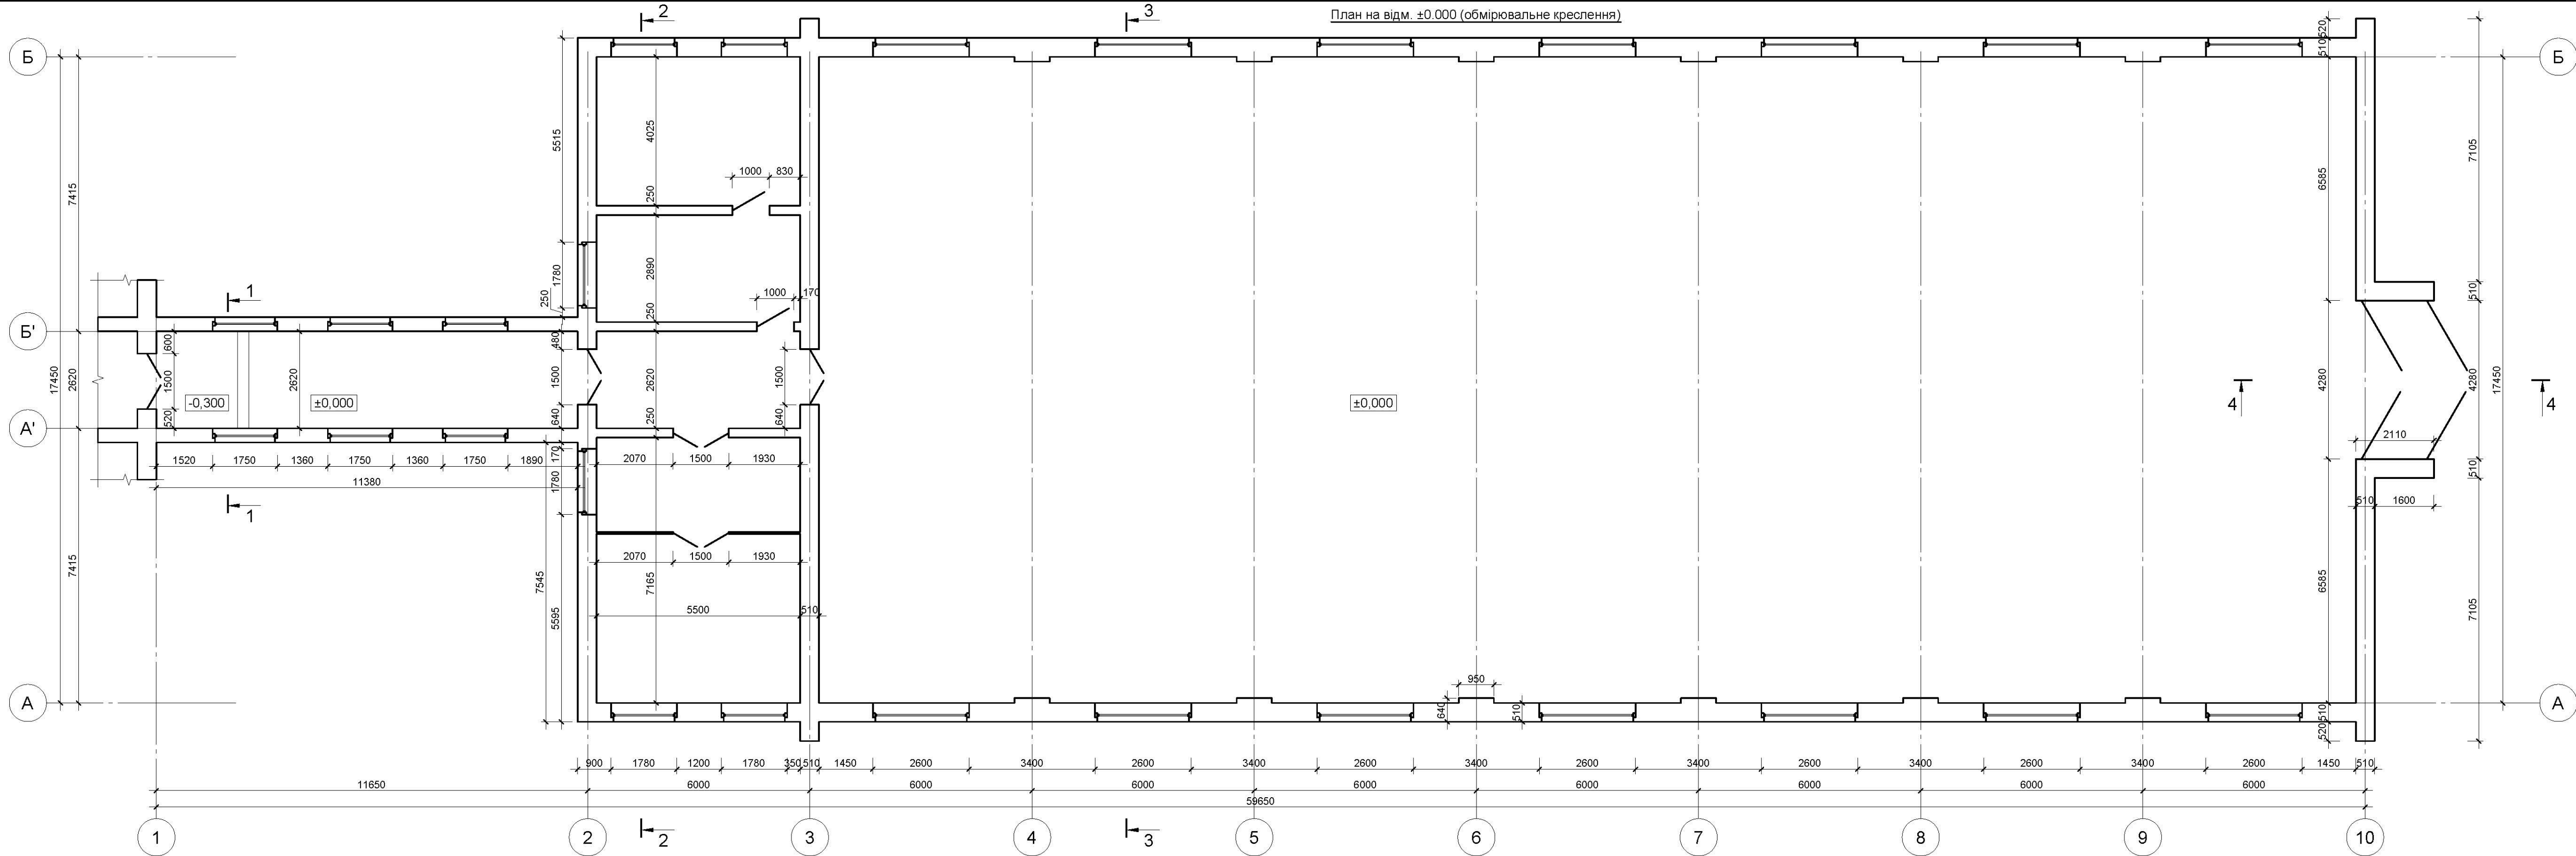

1. Розріз 1-1, 2-2, 4-4 див. АБ-5.  
2. Розріз 3-3 див. АБ-6.


|                                                  |        |      |        |        |      |  |   |        |       |         |
|--------------------------------------------------|--------|------|--------|--------|------|--|---|--------|-------|---------|
|                                                  |        |      |        |        |      |  |   |        |       |         |
|                                                  |        |      |        |        |      |  | Капітальний ремонт будівель Чернігівського ліцею з посиленою військово-фізичною підготовкою (літери А2-1, А1-1 технічного паспорту БТІ) за адресою: вулиця Стрілецька буд. 1 у м. Чернігів |        |       |         |
| Зм.                                              | Кільк. | Арк. | № док. | Підпис | Дата |  |   | Стадія | Аркуш | Аркушів |
|                                                  |        |      |        |        |      |  |   | РП     | 4     |         |
| План на відм. ±0.000<br>(обмірювальне креслення) |        |      |        |        |      |  |   |        |       |         |





Погоджено:




Формат А2

 

|               |  |  |  |  |  |
|---------------|--|--|--|--|--|
| Погоджено:    |  |  |  |  |  |
|               |  |  |  |  |  |
|               |  |  |  |  |  |
|               |  |  |  |  |  |
|               |  |  |  |  |  |
| Взамін інв. № |  |  |  |  |  |
|               |  |  |  |  |  |
| Підпис і дата |  |  |  |  |  |
|               |  |  |  |  |  |
| Інв. № підп.  |  |  |  |  |  |

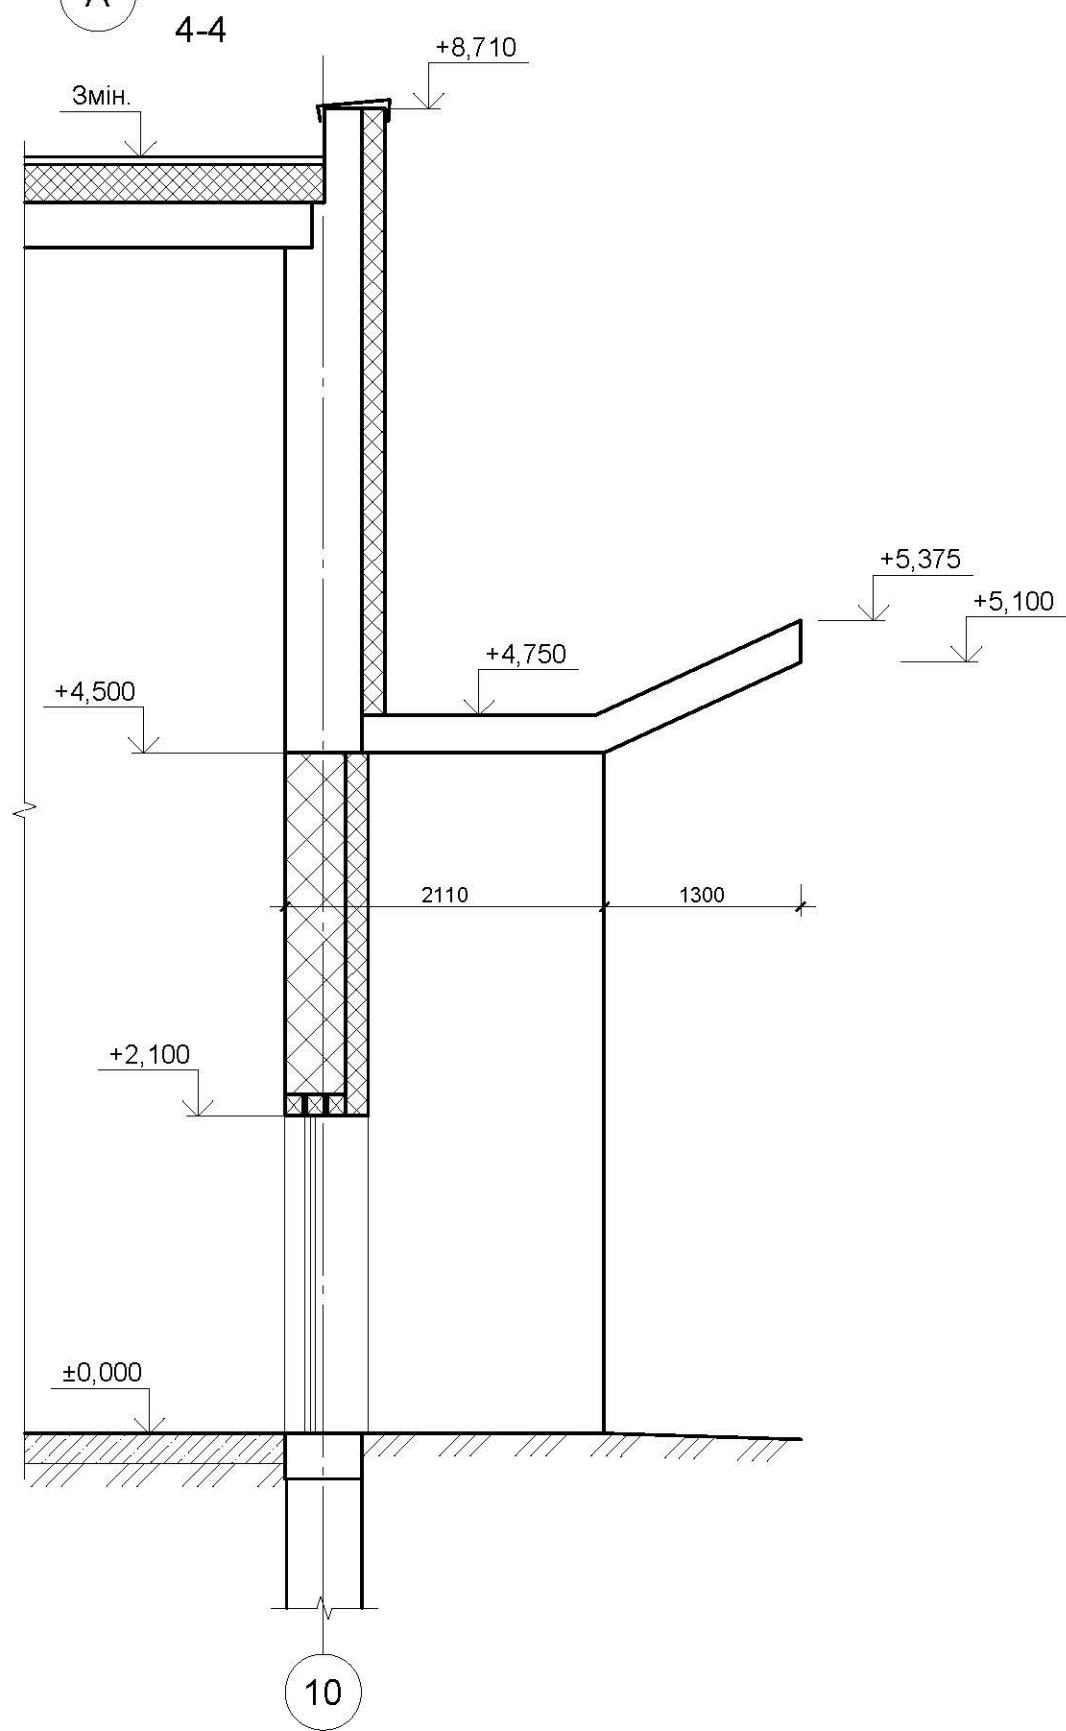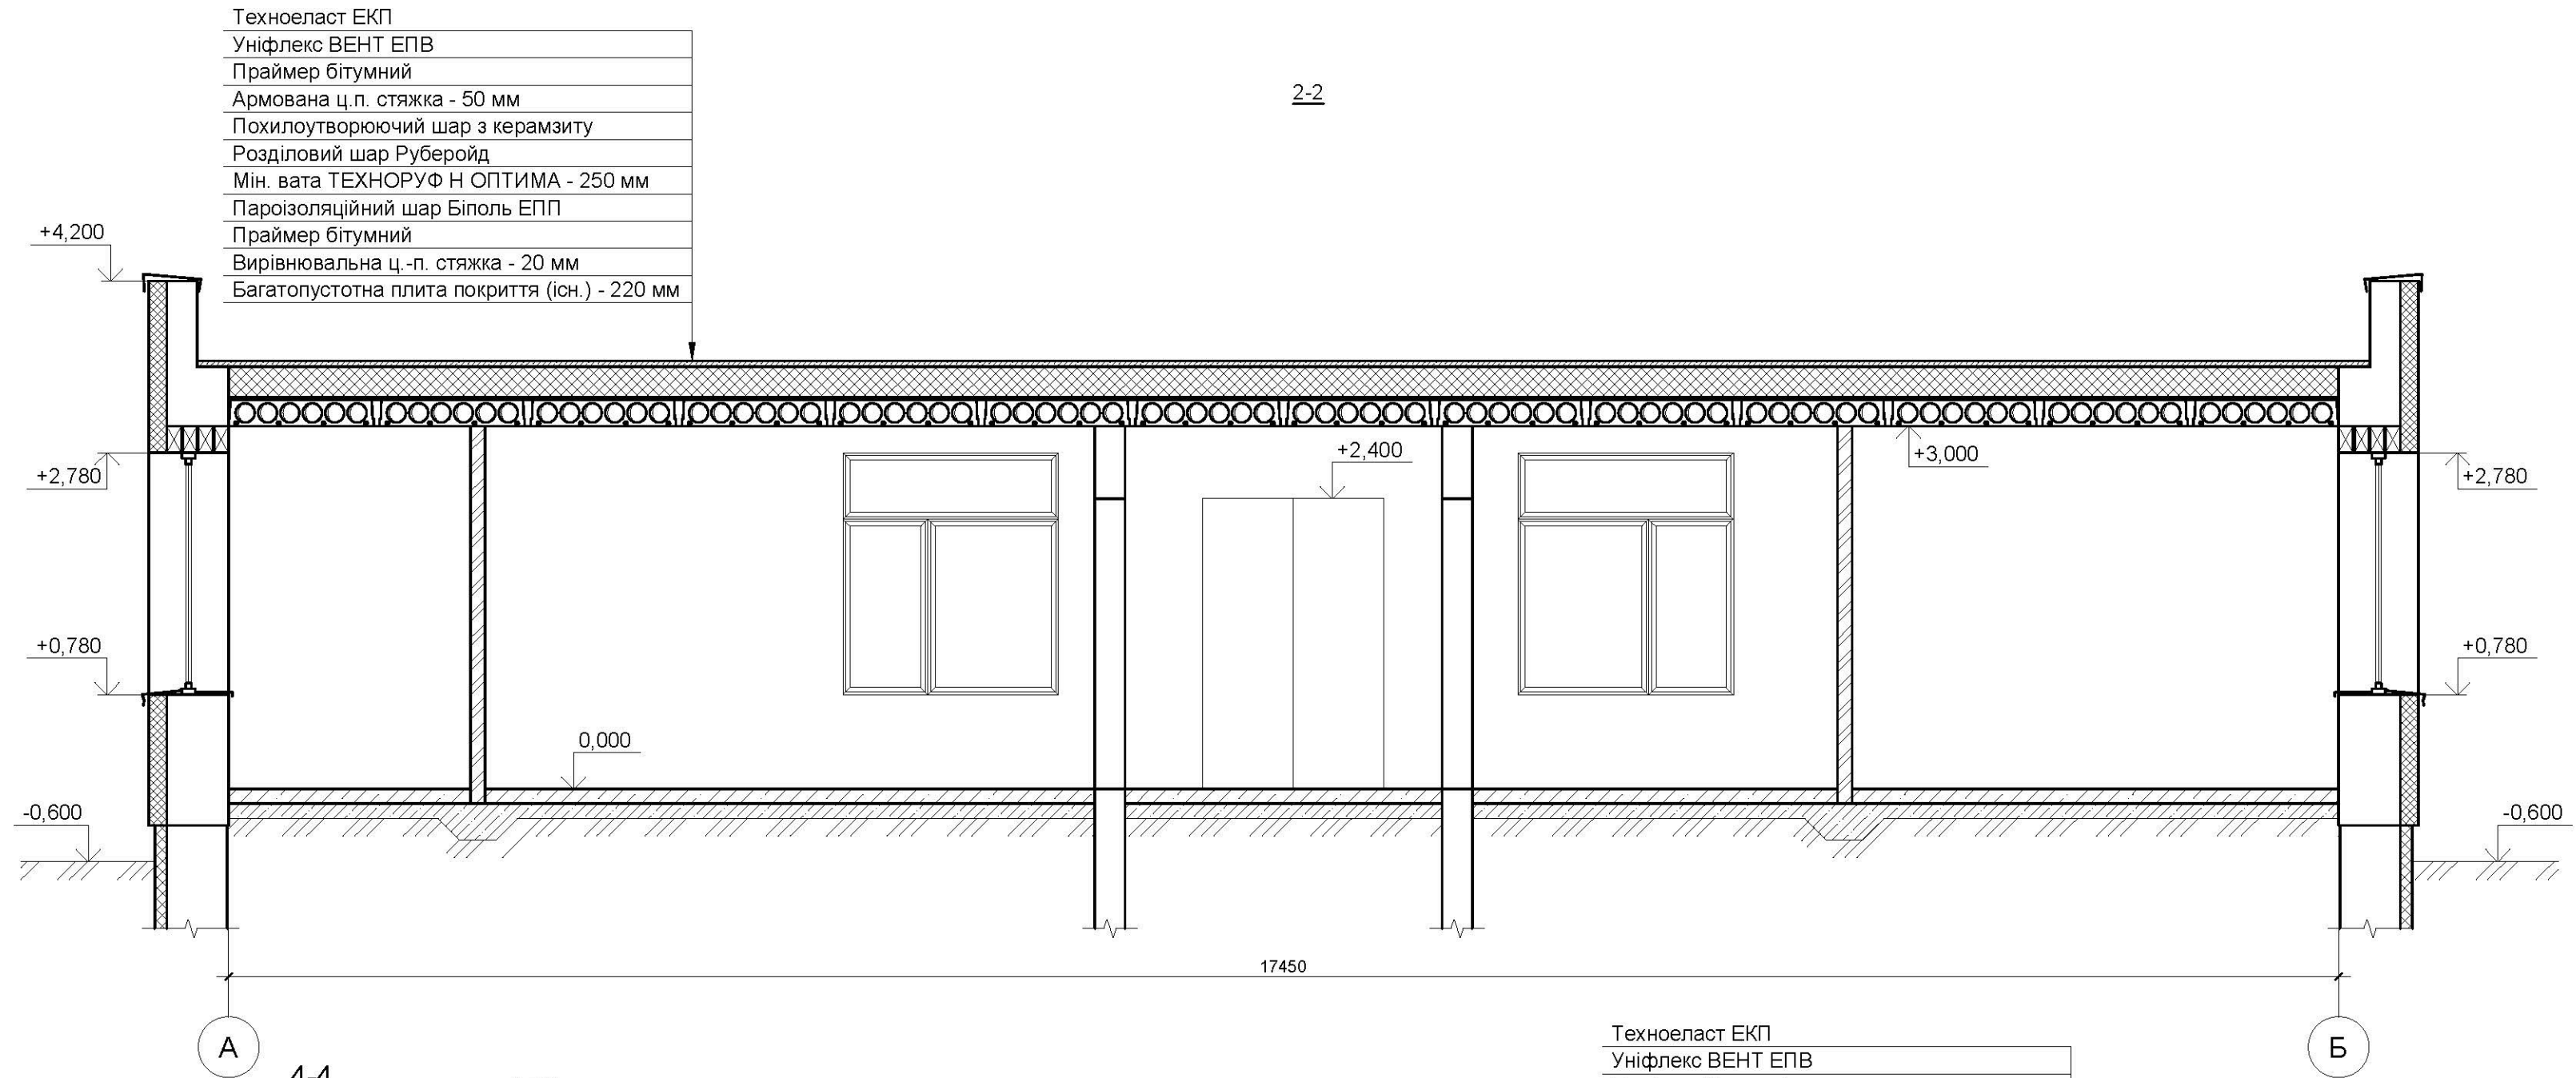


- Техноеласт ЕКП
- Уніфлекс ВЕНТ ЕПВ
- Праймер бітумний
- Армowana ц.п. стяжка - 50 мм
- Похилоутворюючий шар з керамзиту
- Розділовий шар Руберойд
- Мін. вата ТЕХНОРУФ Н ОПТИМА - 250 мм
- Пароізоляційний шар Біполь ЕПП
- Праймер бітумний
- Вирівнювальна ц.-п. стяжка - 20 мм
- Багатопустотна плита покриття (існ.) - 220 мм

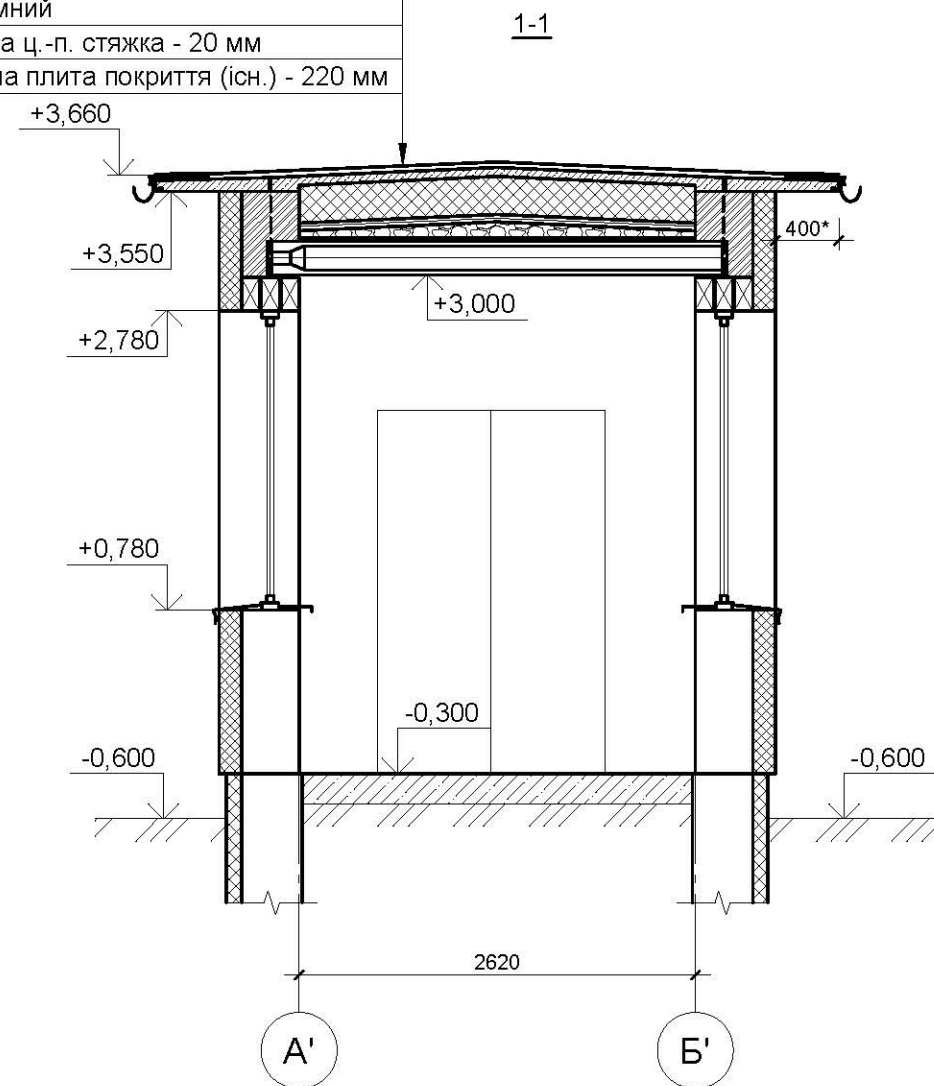

|     |         |      |       |        |      |   |  |        |       |         |
|-----|---------|------|-------|--------|------|---|--|--------|-------|---------|
|     |         |      |       |        |      | Капітальний ремонт будівель Чернігівського ліцею з посиленою військово-фізичною підготовкою (літери А2-1, А1-1 технічного паспорту БТІ) за адресою: вулиця Стрілецька буд. 1 у м. Чернігів |  |        |       |         |
|     |         |      |       |        |      |   |  |        |       |         |
|     |         |      |       |        |      |   |  |        |       |         |
|     |         |      |       |        |      |   |  |        |       |         |
| Зм. | Кіп'як. | Арк. | № док | Підпис | Дата |   |  | Стадія | Аркуш | Аркушів |
|     |         |      |       |        |      |   |  | РП     | 12    |         |
|     |         |      |       |        |      | Розріз 1-1, 2-2, 4-4   |  |        |       |         |



|               |  |               |  |
|---------------|--|---------------|--|
| Погоджено:    |  | Взамін інв. № |  |
|               |  |               |  |
| Підпис і дата |  | Інв. № підл.  |  |
|               |  |               |  |

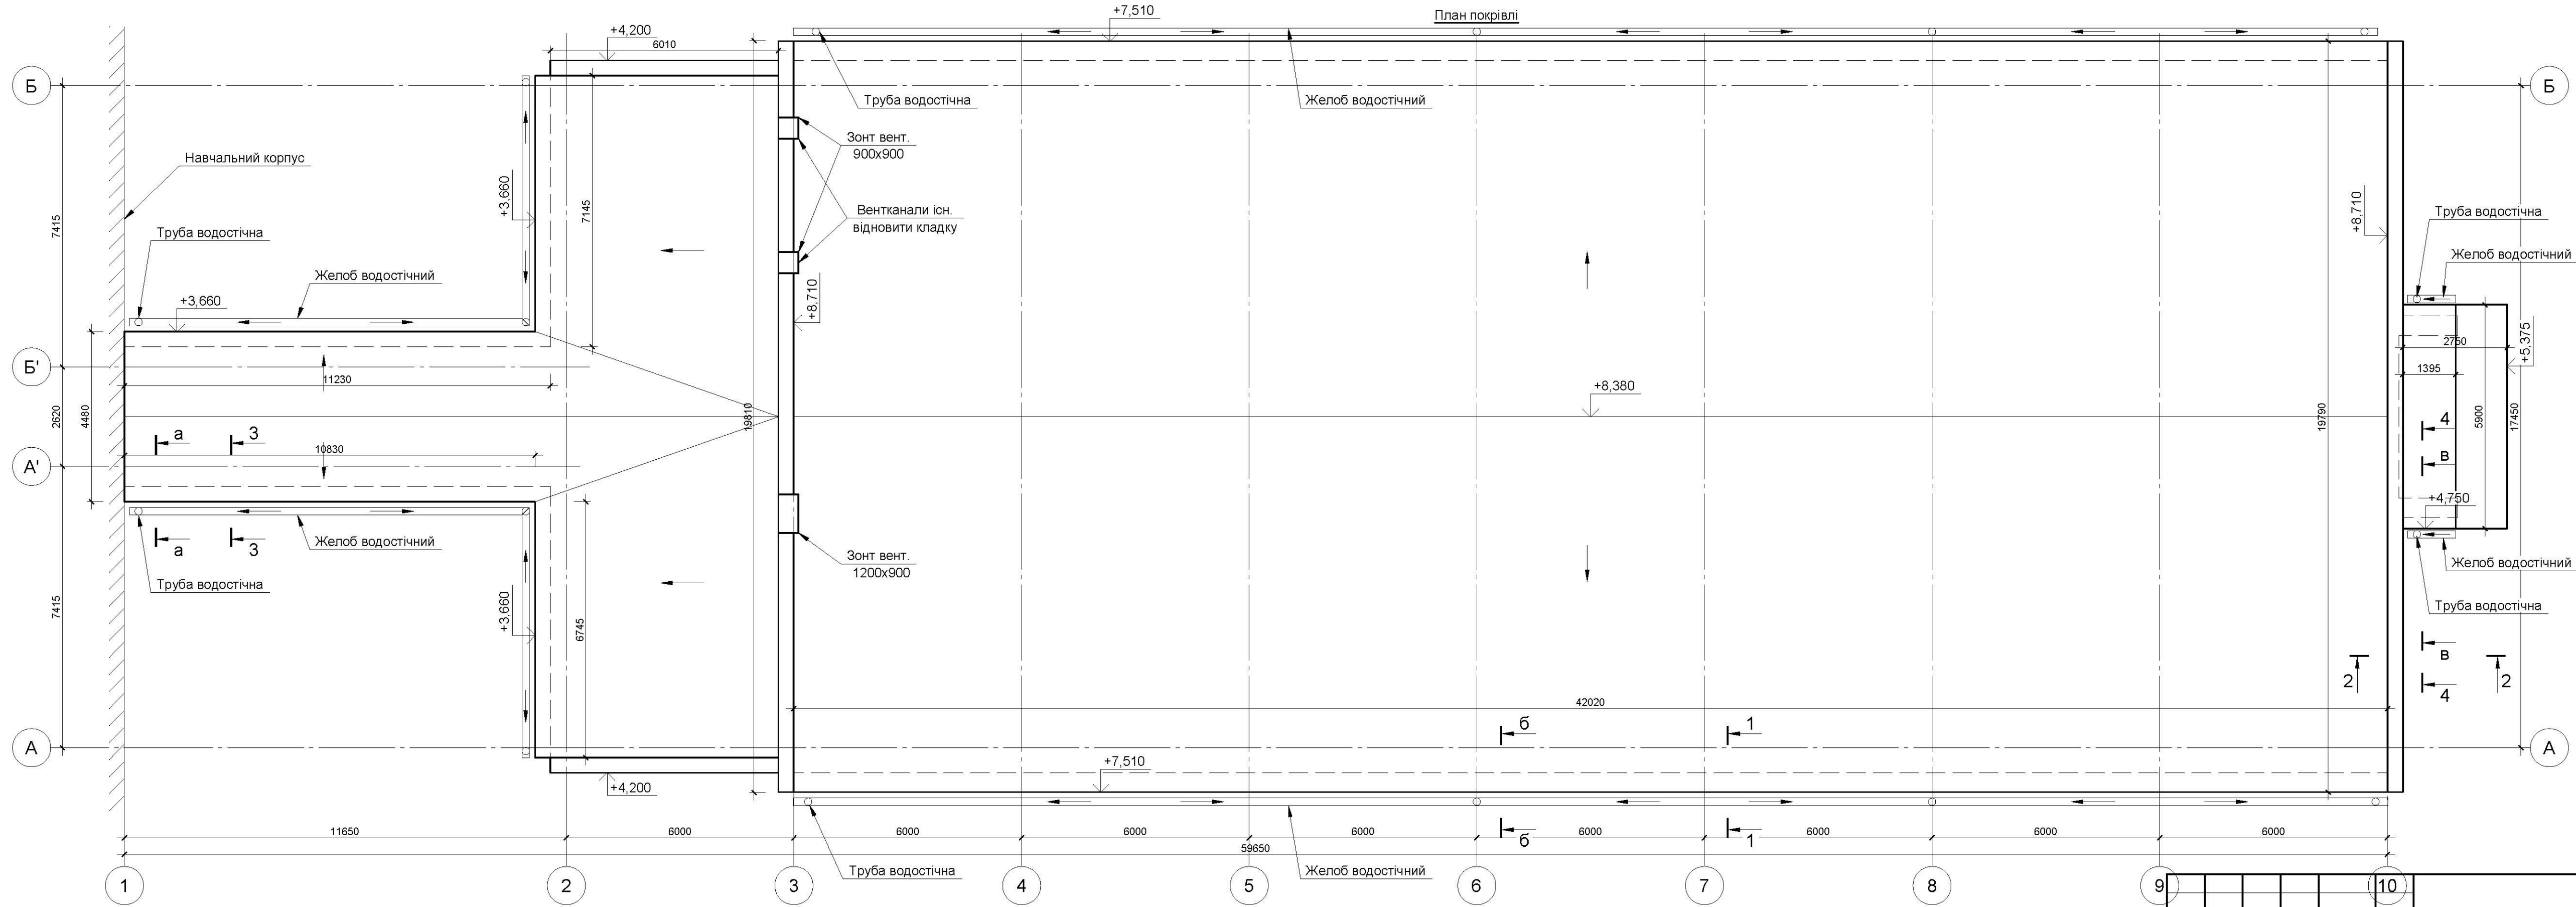

1. Технічні вказівки та специфікацію див. АБ-22.  
2. Відновлення цегляної кладки вентканалів - 0.44 м3.

|     |        |      |        |        |      |
|-----|--------|------|--------|--------|------|
|     |        |      |        |        |      |
|     |        |      |        |        |      |
| Зм. | Кільк. | Арк. | № док. | Підпис | Дата |


|   |        |       |         |
|---|--------|-------|---------|
| Капітальний ремонт будівель Чернігівського ліцею з посиленою військово-фізичною підготовкою (літери А2-1, А1-1 технічного паспорту БТІ) за адресою: вулиця Стрілецька буд. 1 у м. Чернігів |        |       |         |
| План покрівлі   | Стадія | Аркуш | Аркушів |
|   | РП     | 18    |         |

Погоджено:

Взамін інв. №


Підпис і дата

Інв. № підл.

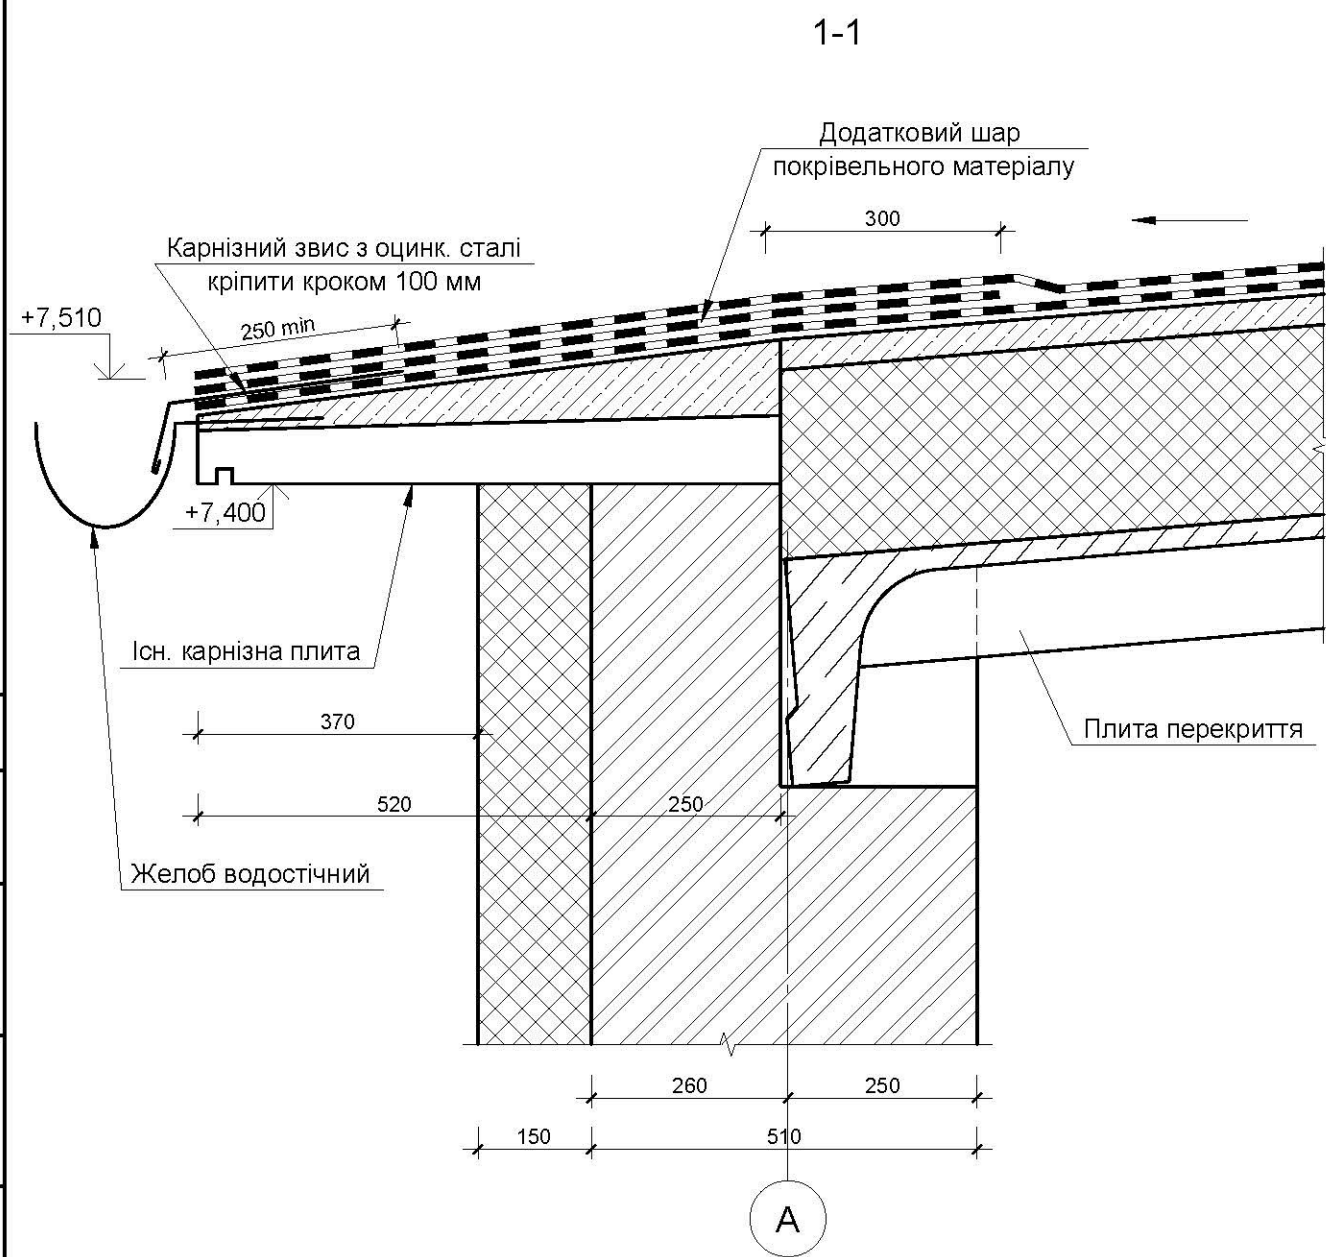

1. Переріз 1-1, 2-2 замаркировані на АБ-18.


Техноеласт ЕКП  
Уніфлекс ВЕНТ ЕПВ  
Праймер бітумний  
Армована ц.п. стяжка - 50 мм  
Розділовий шар Руберойд  
Мін. вата ТЕХНОРУФ Н ОПТИМА - 250 мм  
Пароізоляційний шар Біполь ЕПП  
Праймер бітумний  
Вирівнювальна ц.-п. стяжка - 20 мм  
Рибиста плита покриття (існ.)

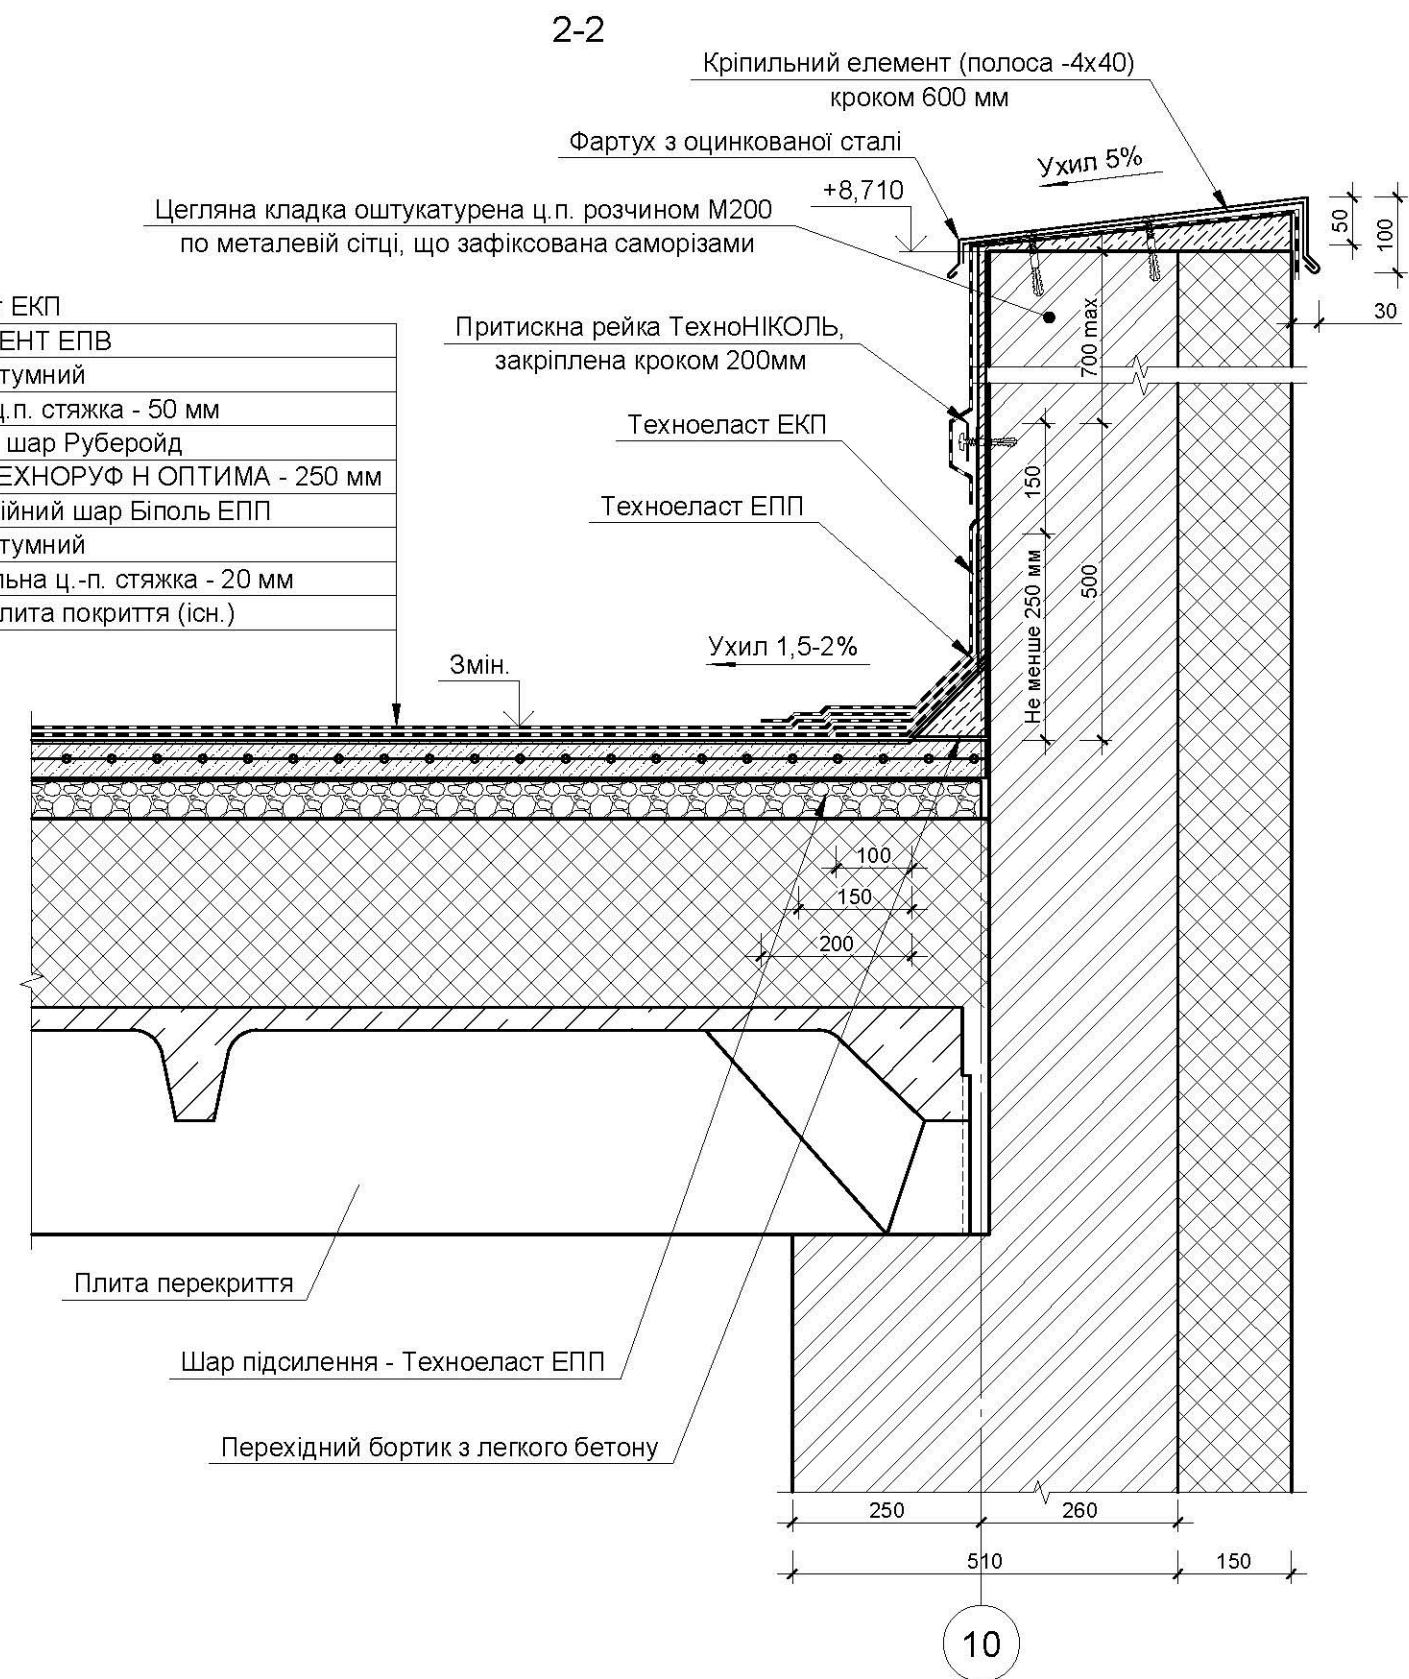

|                  |        |      |        |        |      |   |        |       |         |
|------------------|--------|------|--------|--------|------|---|--------|-------|---------|
|                  |        |      |        |        |      |   |        |       |         |
|                  |        |      |        |        |      | Капітальний ремонт будівель Чернігівського ліцею з посиленою військово-фізичною підготовкою (літери А2-1, А1-1 технічного паспорту БТІ) за адресою: вулиця Стрілецька буд. 1 у м. Чернігів |        |       |         |
| Зм.              | Кільк. | Арк. | № док. | Підпис | Дата |   | Стадія | Аркуш | Аркушів |
|                  |        |      |        |        |      |   | РП     | 20    |         |
| Переріз 1-1, 2-2 |        |      |        |        |      |   |        |       |         |

Теплоізоляція мінеральною ватою  
(влаштування внутрішніх кутів будівлі)


- Штукатурка силікон - силікатна декоративна "камінцева" Ceresit СТ174, колір - згідно паспорту зовнішнього оздоблення фасадів - 1мм;
- Грунтівка Ceresit СТ15 Silicone (кольорова згідно ПЗО);
- Клейова суміш для улаштування захисного шару Ceresit Thermo Universal або аналог армована лугостійкою склосіткою Ceresit СТ325 - 5мм;
- Мінеральна вата ТЕХНОФАС ОПТИМА (γ=120 кг/м3) - 150мм;
- Клейова суміш для приклеювання теплоізоляційних плит Ceresit Thermo Universal або аналог - 5мм;
- Грунтівка Ceresit СТ17;
- Вирівнюючий шар Ceresit СТ29 (30% площі фасаду);
- Грунтівка Ceresit СТ17;
- Існуюча стіна з цегли (Розчистка та заповнення швів (30%).

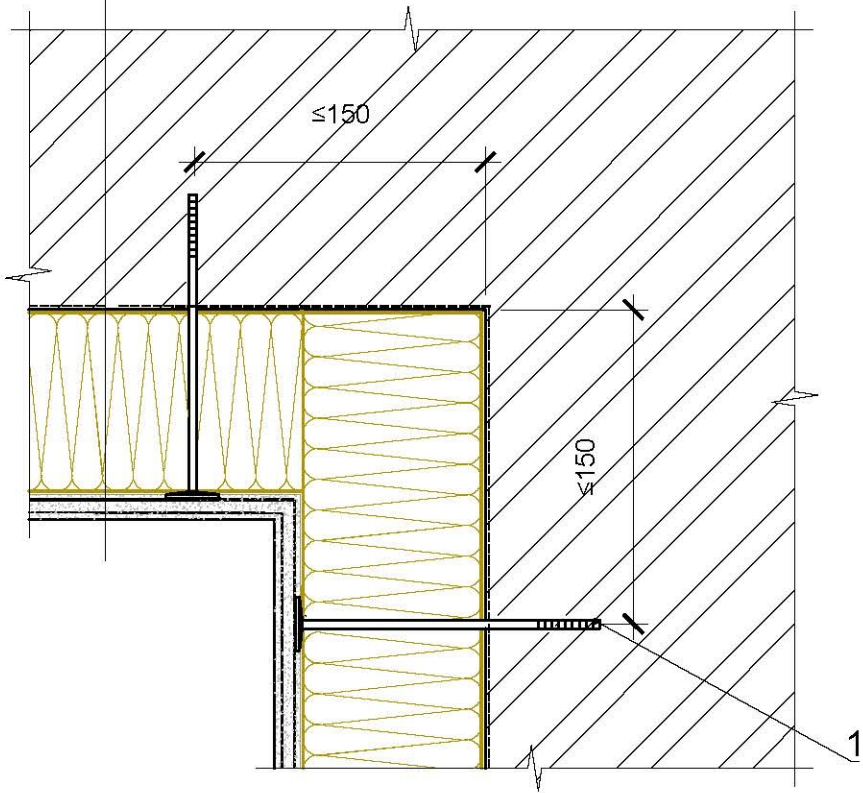

1. Забивний тарілчастий фасадний дюбель  
2. Кутівий профіль з армуючою сіткою

Теплоізоляція мінеральною ватою  
(влаштування зовнішніх кутів будівлі)

- Штукатурка силікон - силікатна декоративна "камінцева" Ceresit СТ174, колір - згідно паспорту зовнішнього оздоблення фасадів - 1мм;
- Грунтівка Ceresit СТ15 Silicone (кольорова згідно ПЗО);
- Клейова суміш для улаштування захисного шару Ceresit Thermo Universal або аналог армована лугостійкою склосіткою Ceresit СТ325 - 5мм;
- Мінеральна вата ТЕХНОФАС ОПТИМА (γ=120 кг/м3) - 150мм;
- Клейова суміш для приклеювання теплоізоляційних плит Ceresit Thermo Universal або аналог - 5мм;
- Грунтівка Ceresit СТ17;
- Вирівнюючий шар Ceresit СТ29 (30% площі фасаду);
- Грунтівка Ceresit СТ17;
- Існуюча стіна з цегли (Розчистка та заповнення швів (30%).

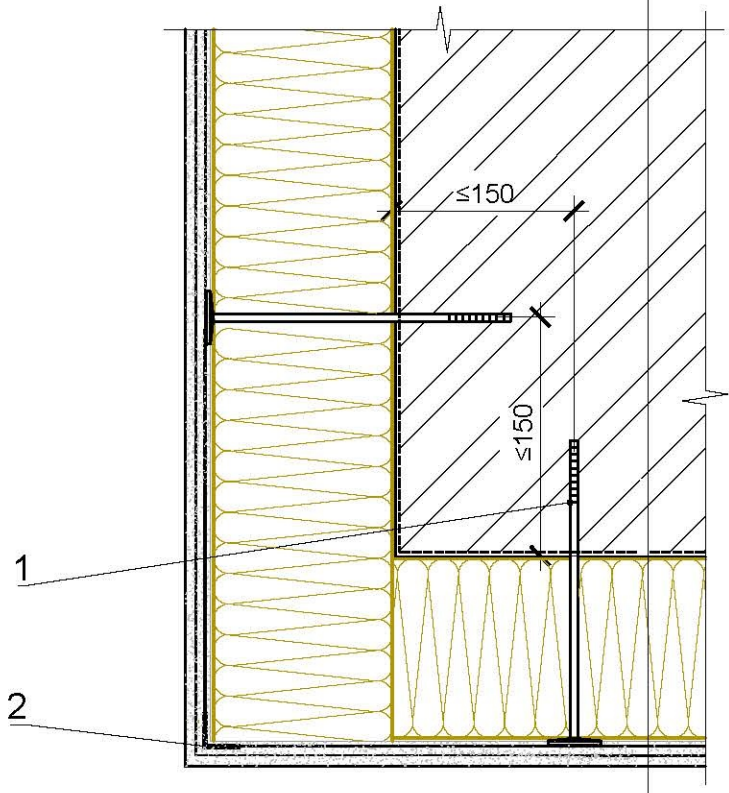


|     |        |      |        |        |      |                                             |   |       |         |  |
|-----|--------|------|--------|--------|------|---------------------------------------------|---|-------|---------|--|
|     |        |      |        |        |      |                                             |   |       |         |  |
|     |        |      |        |        |      |                                             | Капітальний ремонт будівель Чернігівського ліцею з посиленою військово-фізичною підготовкою (літери А2-1, А1-1 технічного паспорту БТІ) за адресою: вулиця Стрілецька буд. 1 у м. Чернігів |       |         |  |
| Зм. | Кільк. | Арк. | № док. | Підпис | Дата |                                             | Стадія   | Аркуш | Аркушів |  |
|     |        |      |        |        |      |                                             | РП   | 27    |         |  |
|     |        |      |        |        |      | Деталі влаштування внутрішніх кутів будівлі |   |       |         |  |




|              |  |                |  |              |  |
|--------------|--|----------------|--|--------------|--|
| Формат А - 3 |  | Копіював       |  | Погоджено    |  |
| Інв. № подл. |  | Підпис та дата |  | Взам інв . № |  |
|              |  |                |  |              |  |
|              |  |                |  |              |  |

Монтаж струмовідводу до стіни  
будівлі

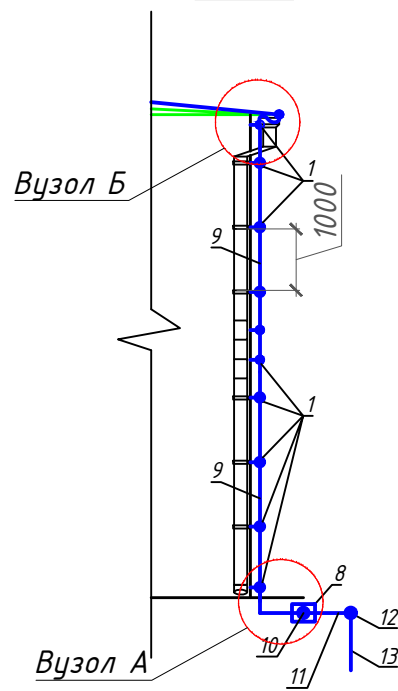


- 1 - беззвинтовий тримач дроту
- 2 - покрівельний тримач дроту
- 3 - затискач для водостічної ринви
- 4 - хомут-тримач на трубі водостоку
- 5 - проміжний з'єднувач
- 6 - затискач для снігоутримуючої решітки
- 7 - тримач дроту на коньку даху
- 8 - вимірювальний лючок
- 9 - струмовідвід (сталевий оцинкований дріт  $\phi 8\text{мм}$ )
- 10 - проміжний з'єднувач
- 11 - горизонтальний заземлювач металева полоса 40x4 мм
- 12 - з'єднувач заземлюючого стрижня
- 13 - заземлюючий стрижень - вертикальний заземлювач з наконечником

Монтаж струмовідводу до водостічної  
труби

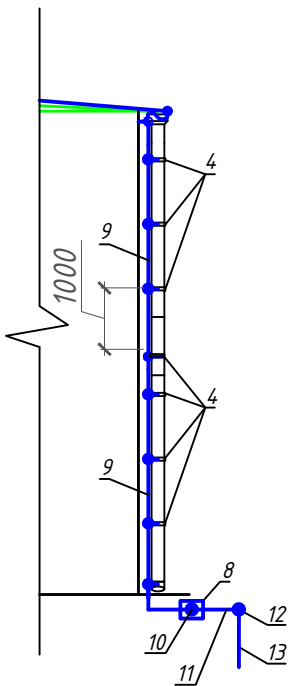

|     |        |      |        |        |      |   |  |        |       |         |
|-----|--------|------|--------|--------|------|---|--|--------|-------|---------|
|     |        |      |        |        |      | Капітальний ремонт будівель Чернігівського ліцею з посиленою військово-фізичною підготовкою (літери А2-1, А1-1 технічного паспорту БТІ) за адресою: вулиця Стрілецька буд. 1 у м. Чернігів |  |        |       |         |
|     |        |      |        |        |      |   |  |        |       |         |
|     |        |      |        |        |      |   |  |        |       |         |
| Зм. | Кільк. | Арк. | № док. | Підпис | Дата |   |  | Стадія | Аркуш | Аркушів |
|     |        |      |        |        |      |   |  | РП     | 3     |         |
|     |        |      |        |        |      | Схема кріплення   |  |        |       |         |
|     |        |      |        |        |      |   |  |        |       |         |
|     |        |      |        |        |      |   |  |        |       |         |

План на відм. 0.000

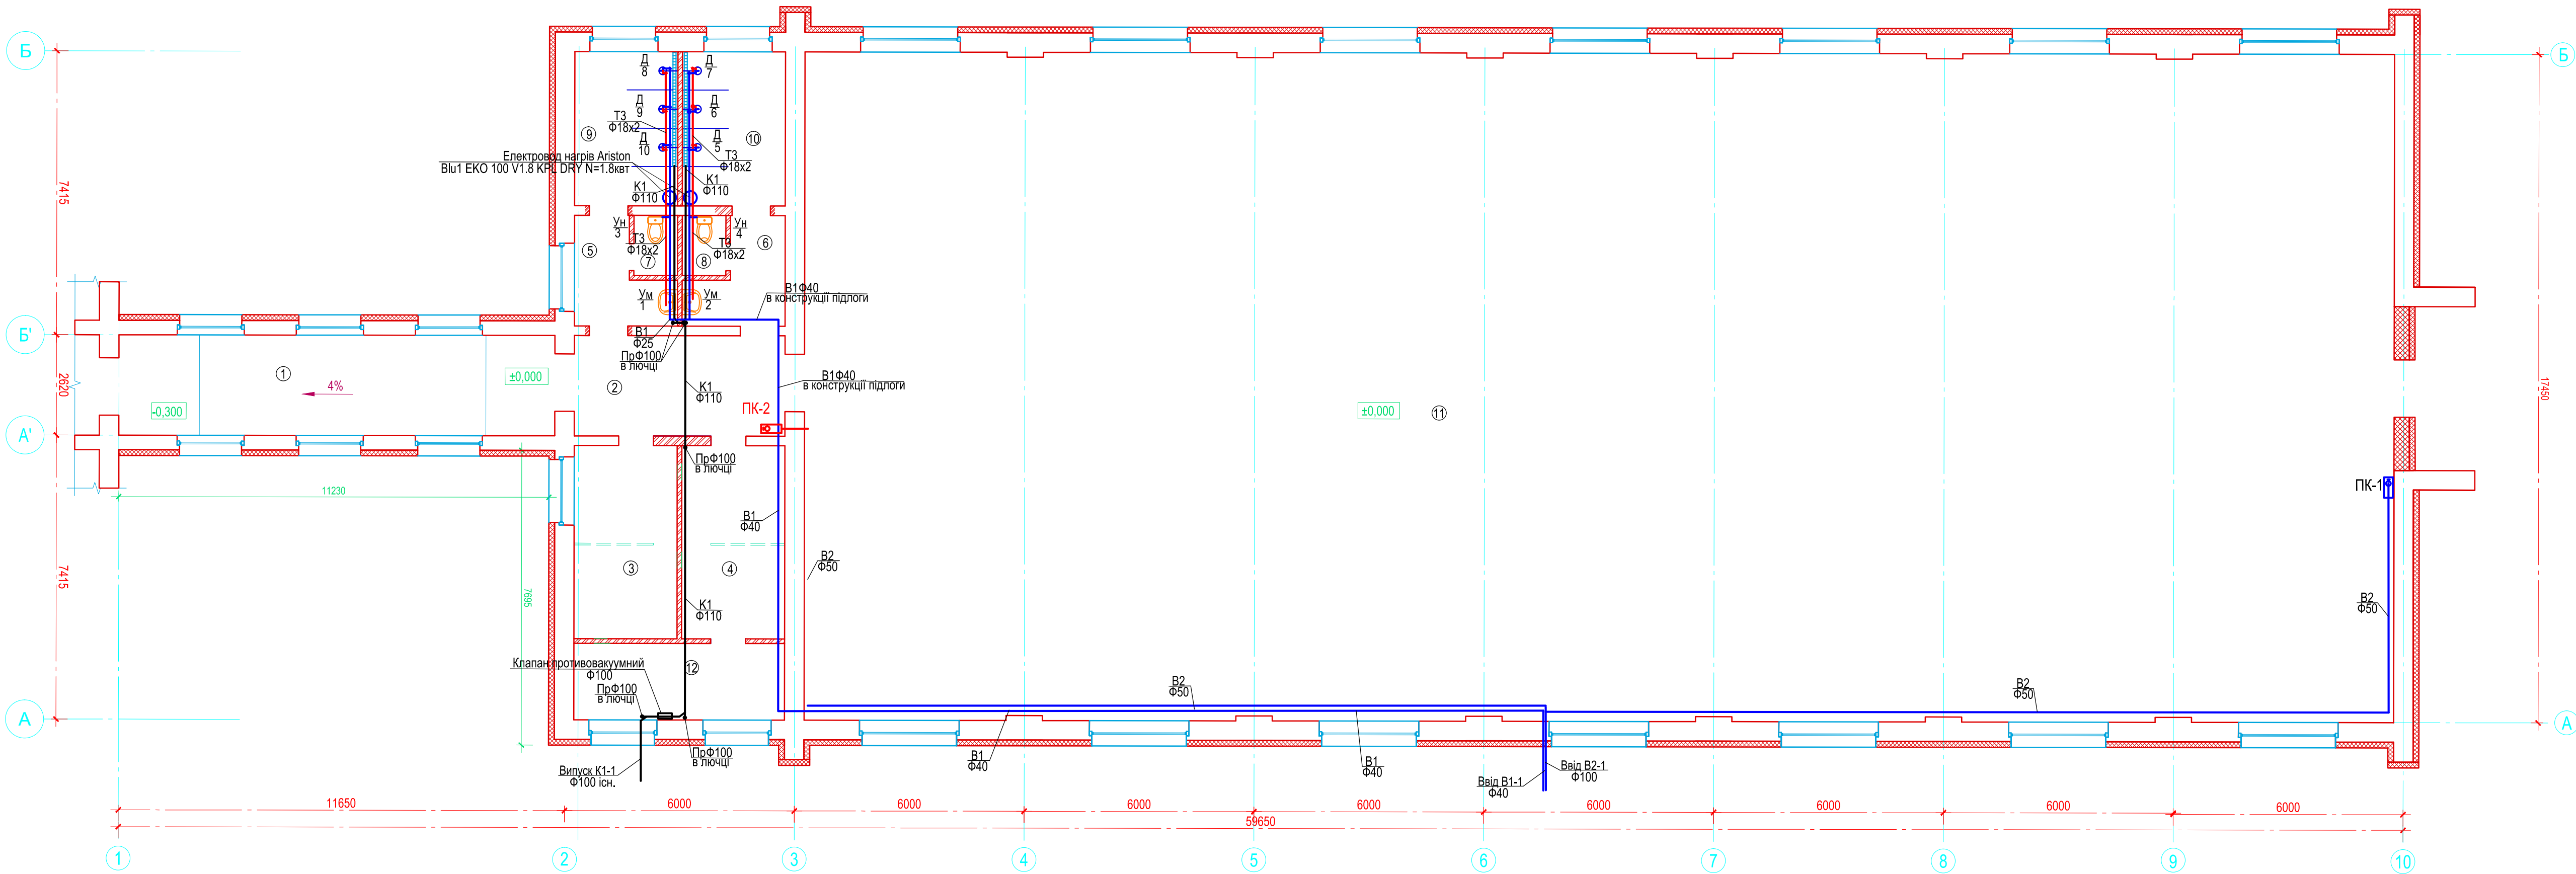

Експлікація приміщень


| Номер приміщення | Найменування        | Площа, м² | Кат. прим. |
|------------------|---------------------|-----------|------------|
| 1                | Коридор             | 29.82     |            |
| 2                | Коридор             | 14.41     |            |
| 3                | Кабінет             | 19.27     |            |
| 4                | Інвентарна          | 19.27     |            |
| 5                | Тамбур              | 5.64      |            |
| 6                | Тамбур              | 5.64      |            |
| 7                | Туалет              | 1.79      |            |
| 8                | Туалет              | 1.79      |            |
| 9                | Душова              | 10.83     |            |
| 10               | Душова              | 10.83     |            |
| 11               | Спортзал            | 722.69    |            |
| 12               | Технічне приміщення | 11.00     |            |

1. Загальні дані див. арк. ВК-1.  
2. Даний арк. читати разом з арк. ВК-3-ВК-5.

|                                               |        |       |        |        |      |   |   |  |
|-----------------------------------------------|--------|-------|--------|--------|------|---|---|--|
| Змін.                                         | Кільк. | Аркуш | Недок. | Підпис | Дата | Капітальний ремонт будівель Чернігівського ліцею з посиленою військово-фізичною підготовкою (літери А2-1, А1-1 технічного паспорту БТІ за адресою вул.Стрілецька буд.1 у м.Чернігові |   |  |
|                                               |        |       |        |        |      | РП   | 2 |  |
| Водопровід та каналізація. План 1-го поверху. |        |       |        |        |      |   |   |  |




|                            |        |      |        |        |      |   |        |       |         |
|----------------------------|--------|------|--------|--------|------|---|--------|-------|---------|
|                            |        |      |        |        |      | Капітальний ремонт будівель Чернігівського ліцею з посиленою військово-фізичною підготовкою (літери А2-1, А1-1 технічного паспорту БТІ) за адресою: вулиця Стрілецька буд. 1 у м. Чернів |        |       |         |
|                            |        |      |        |        |      |   |        |       |         |
|                            |        |      |        |        |      |   |        |       |         |
| Зм.                        | Кільк. | Арк. | № док. | Підпис | Дата |   |        |       |         |
|                            |        |      |        |        |      |   | Стадія | Аркуш | Аркушів |
|                            |        |      |        |        |      |   | РП     | 4     |         |
| План розміщення освітлення |        |      |        |        |      |   |        |       |         |

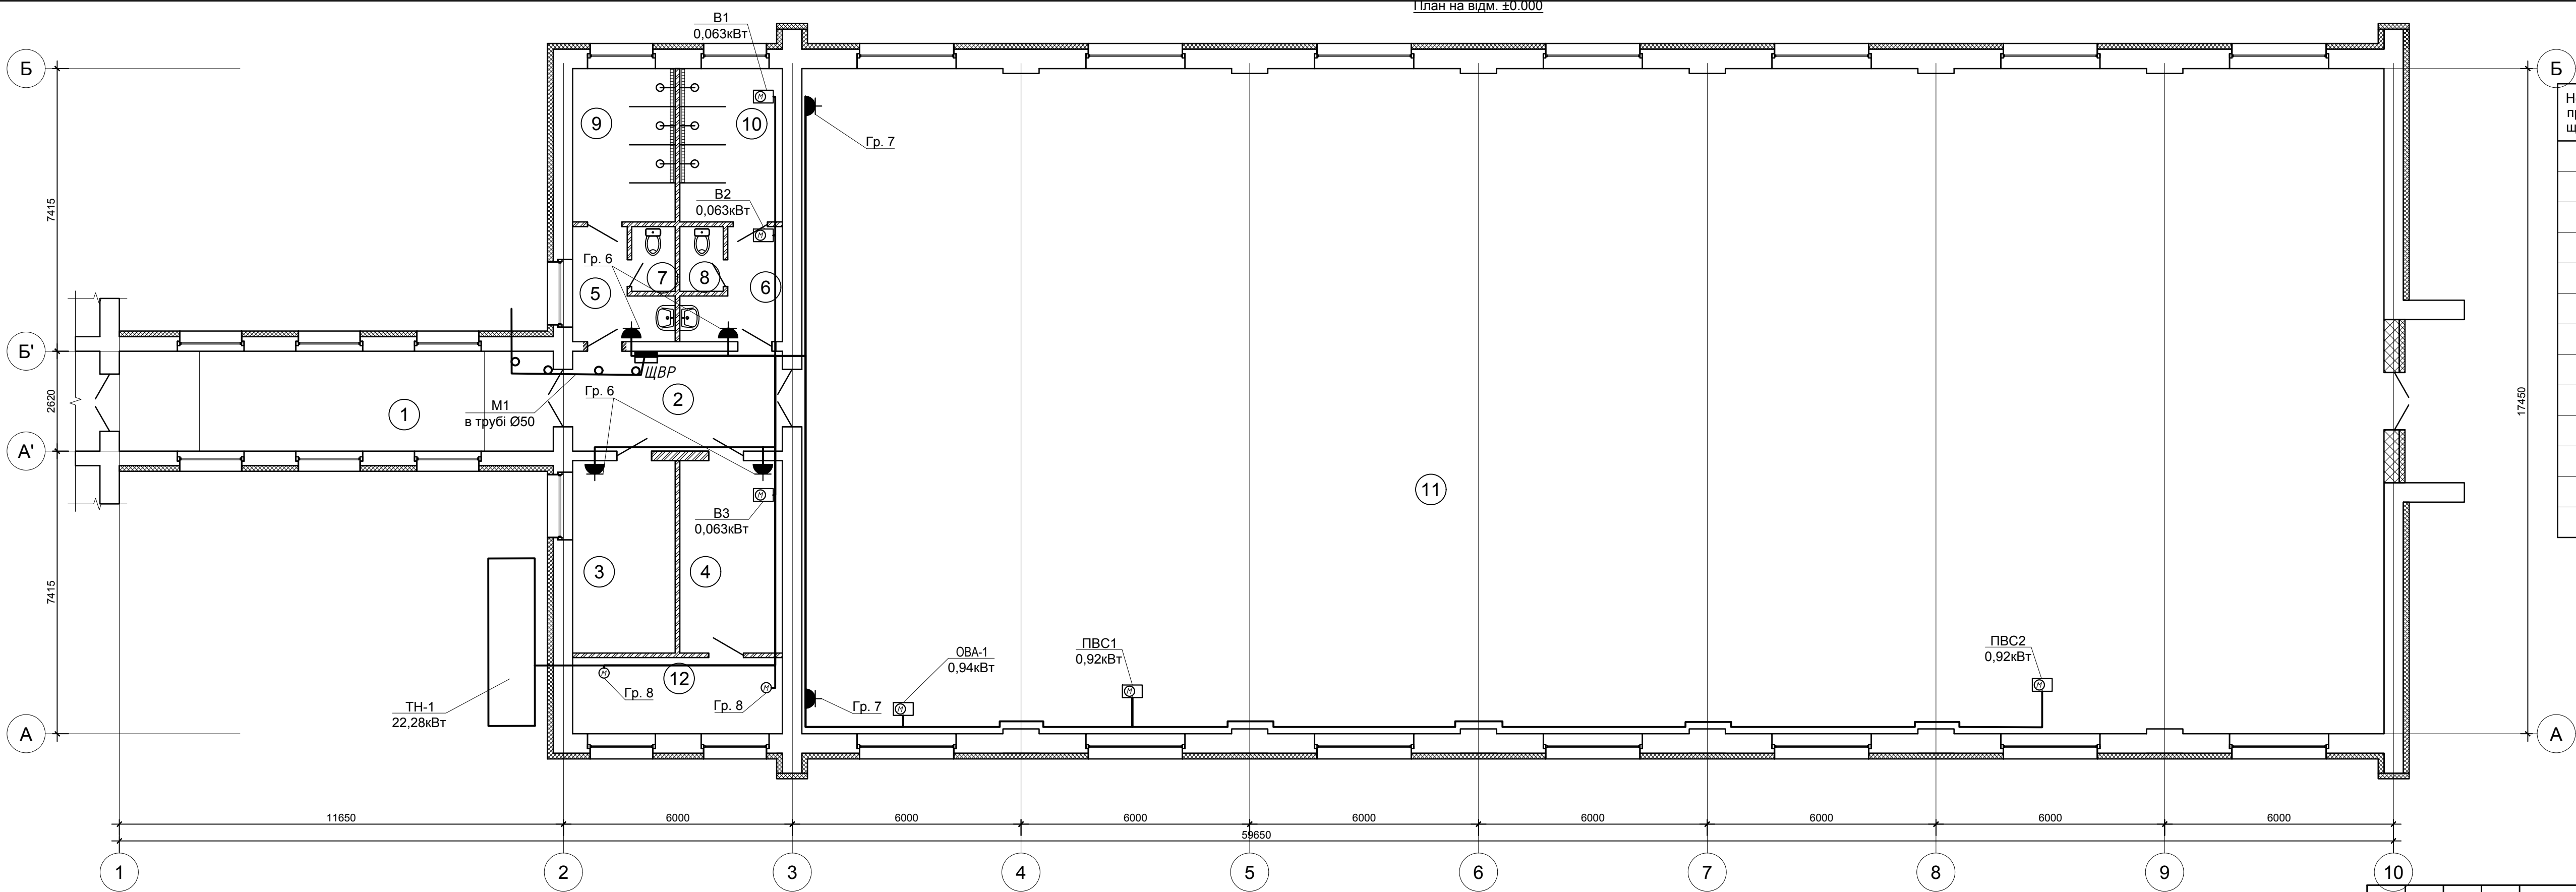

| Експлікація приміщень |                 |           |            |
|-----------------------|-----------------|-----------|------------|
| Номер приміщення      | Найменування    | Площа, м² | Кат. прим. |
| 1                     | Коридор         | 29.82     |            |
| 2                     | Коридор         | 14.41     |            |
| 3                     | Кабінет         | 13.57     |            |
| 4                     | Інвентарна      | 13.57     |            |
| 5                     | Тамбур          | 5.83      |            |
| 6                     | Тамбур          | 5.83      |            |
| 7                     | Туалет          | 1.94      |            |
| 8                     | Туалет          | 1.94      |            |
| 9                     | Душова          | 10.83     |            |
| 10                    | Душова          | 10.83     |            |
| 11                    | Спортзал        | 722.69    |            |
| 12                    | Тех. приміщення | 11.0      |            |
|                       |                 |           |            |

|     |        |      |        |        |      |   |   |
|-----|--------|------|--------|--------|------|---|---|
|     |        |      |        |        |      |   |   |
|     |        |      |        |        |      |   |   |
|     |        |      |        |        |      |   |   |
| Зм. | Кільк. | Арк. | № док. | Підпис | Дата | Капітальний ремонт будівель Чернігівського ліцею з посиленою військово-фізичною підготовкою (літери А2-1, А1-1 технічного паспорту БТІ) за адресою: вулиця Стрілецька буд. 1 у м. Чернігів |   |
|     |        |      |        |        |      | РП   | 5 |
|     |        |      |        |        |      | План розміщення обладнання   |   |



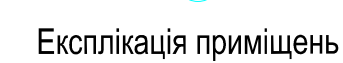

1. Загальні дані див. арк. ОВ-1-ОВ-2.
2. Даний арк. читати разом з арк. ОВ-5.

|       |        |       |       |        |      |   |
|-------|--------|-------|-------|--------|------|---|
|       |        |       |       |        |      |   |
|       |        |       |       |        |      |   |
|       |        |       |       |        |      |   |
|       |        |       |       |        |      |   |
| Змін. | Кільк. | Аркуш | №док. | Підпис | Дата |   |
|       |        |       |       |        |      | Капітальний ремонт будівель Чернігівського ліцею з посиленою військово-фізичною підготовкою (літери А2-1, А1-1 технічного паспорту БТІ за адресою вул.Стрілецька буд.1 у м.Чернігові) |
|       |        |       |       |        |      | Опалення.   |
|       |        |       |       |        |      | Стадія РП Аркуш Аркушів   |
|       |        |       |       |        |      | Опалення та вентиляція.<br>План 1-го поверху.   |



| Номер приміщення | Найменування        | Площа, м² | Кат. прим. |
|------------------|---------------------|-----------|------------|
| 1                | Коридор             | 29.82     |            |
| 2                | Коридор             | 14.41     |            |
| 3                | Кабінет             | 19.27     |            |
| 4                | Інвентарна          | 19.27     |            |
| 5                | Тамбур              | 5.64      |            |
| 6                | Тамбур              | 5.64      |            |
| 7                | Туалет              | 1.79      |            |
| 8                | Туалет              | 1.79      |            |
| 9                | Душова              | 10.83     |            |
| 10               | Душова              | 10.83     |            |
| 11               | Спортзал            | 722.89    |            |
| 12               | Технічне приміщення | 11.00     |            |
|                  |                     |           |            |

[illegible]