



Затверджено:

Начальник Стрийського
РТЦК та СП

п/п-к М. Романович

Акт обстеження

приміщення тамбура другого відділу (м.Миколаїв)

Стрийського РТЦК та СП, розміщеного за адресою

м.Миколаїв, пл.Ринок, буд. 16, Стрийського району

Комісія в складі: начальник відділення обліку мобілізаційної роботи-
заступник начальника відділу майор Труш О.П.;

офіцер відділення обліку мобілізаційної роботи майор Римарчук А.А.;

інструктор командування другого відділу(м.Миколаїв) Стрийського РТЦК та
СП сержант Лехович О.І.

провели обстеження приміщення тамбура.

Під час обстеження виявили: рами віконних і дверних блоків прогнили,
штукатурка стін у нижній частині уражена грибком а у верхній частині
відшарування і тріщини, між перекриттям і покрівлею відсутня теплоізоляція,
стеля змонтована з дерев'яних елементів, уражена шкідниками і не
відповідає вимогам пожежної безпеки, на підлозі виражені тріщини і
відшарування керамічних плиток.


Вирішили, що з метою подальшої експлуатації, приміщення тамбура
потребує поточного ремонту даних елементів.

майор О.Труш

майор А.Римарчук

сержант О.Лехович

Схематичний план будівлі

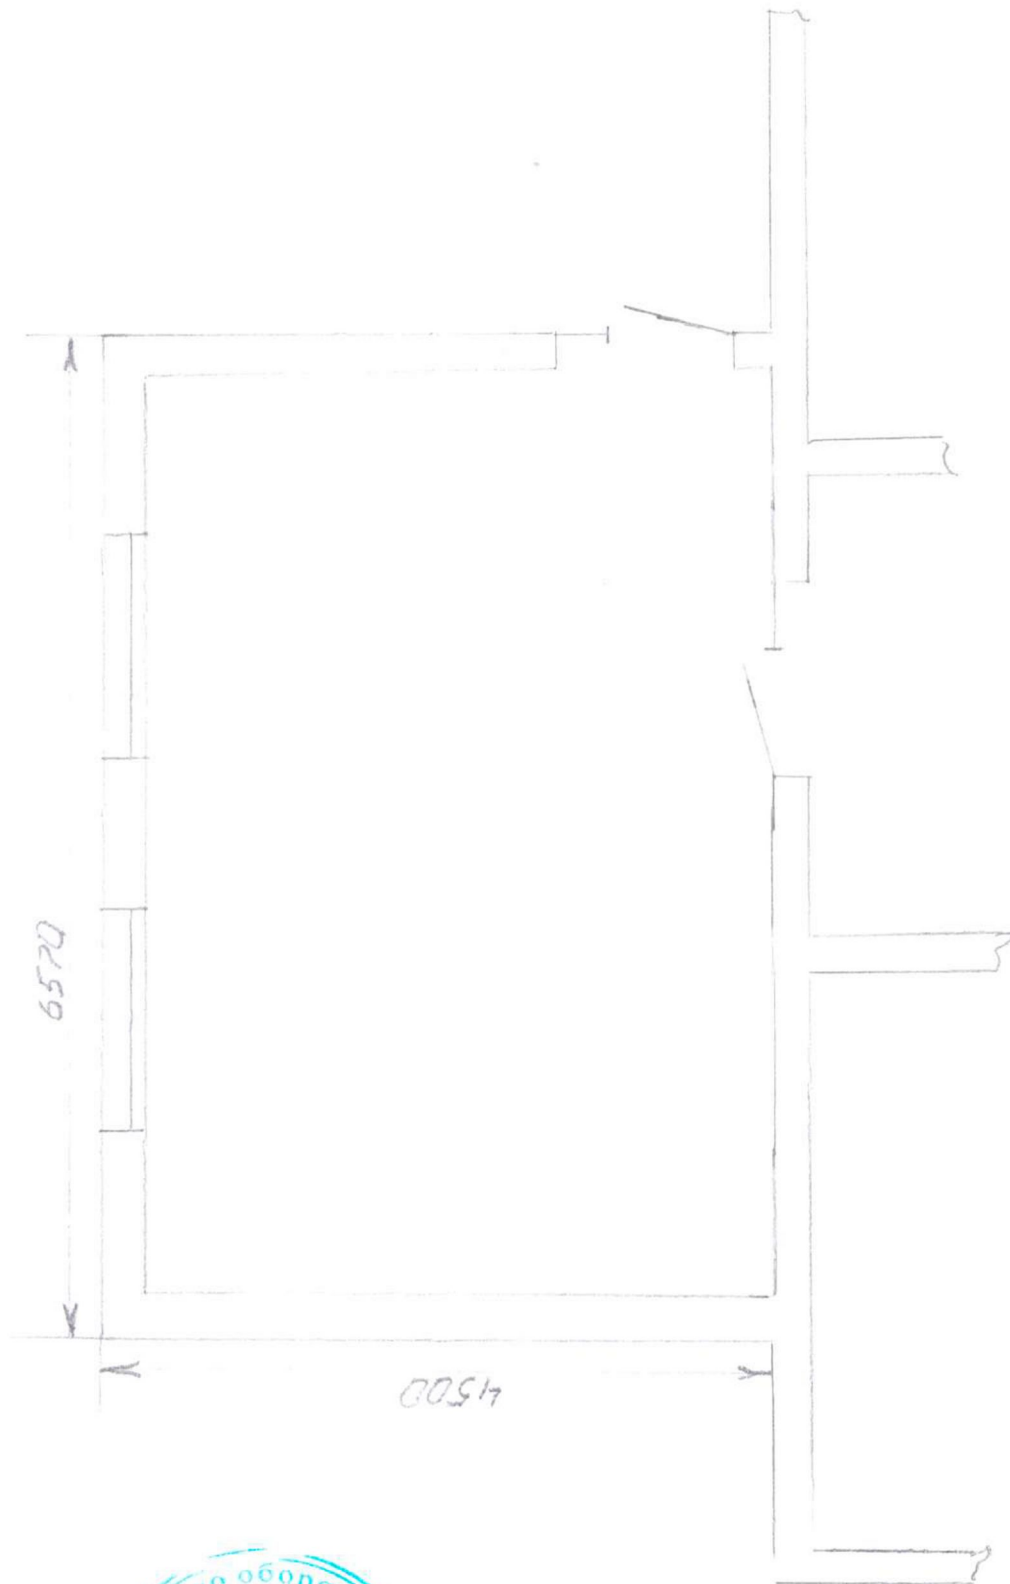

с-р Леховиць О.І.