



Схема КТП-10/0,4 кВ Sn=63 кВА (прохідного типу)

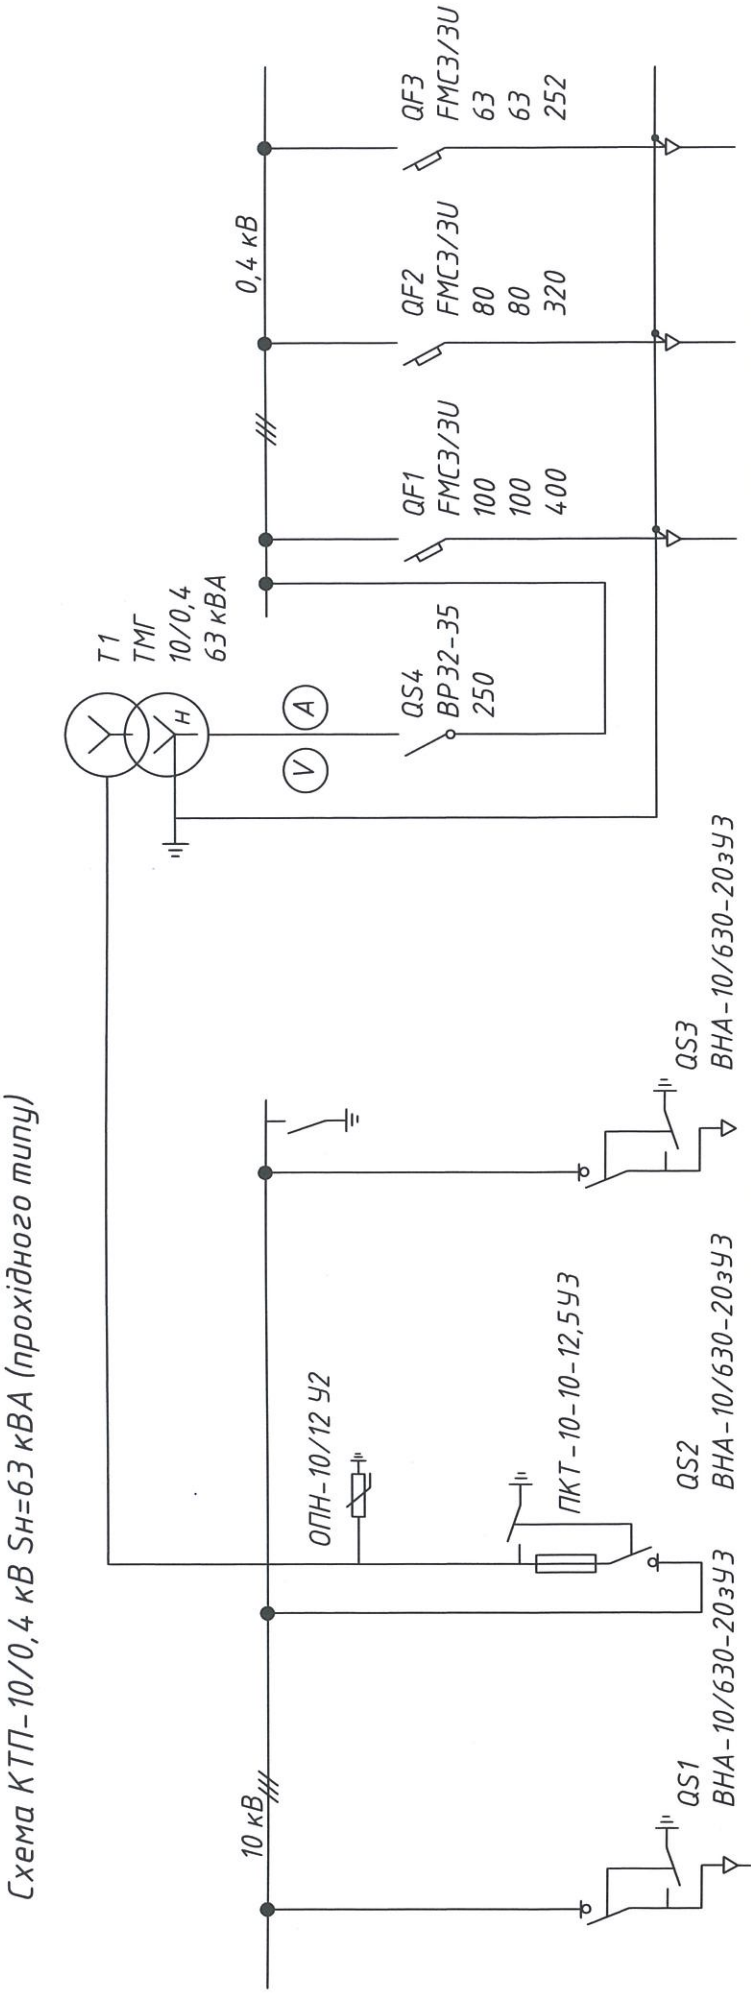

Номер шафи	-----		
Тип шафи	Шафа РПНН		
Номер лінії	л.1	л.2	л.3
Ір. лінії, А	91	-----	-----
Марка та переріз провідника	ААБл-3х70	-----	-----
Призначення лінії	Увід лінії 10 кВ	Увід шин 0,4 кВ	Резерв
	Увід трансформатору 10 кВ	Споживачі	Резерв

Зовнішній вигляд КТП-10/0,4кВ 63 кВА (прохідного типу)
(розміри орієнтовні)

- Примітки:
- Розмір камери трансформатору, ошиновки прийняти з урахуванням встановлення в подальшому трансформатору більшої потужності (100 кВА) аналогічного типу.

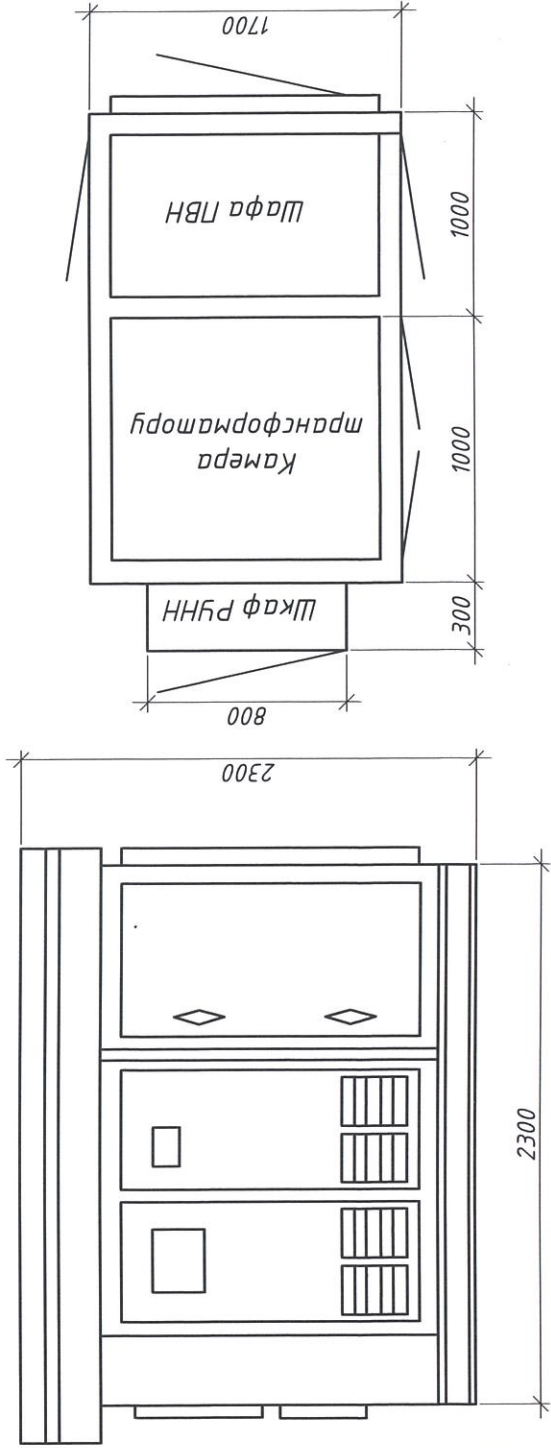

0004/2023-ЕП.01			
Нове будівництво КТП-10/0,4 кВ 63 кВА вертодрому Херсон (Чорнобiвка). Замовник: в/ч А1604			
Електропостачання		Стадія	Аркуш
		РП	1
Опитувальний аркуш для замовлення комплектної трансформаторної підстанції 10/0,4 кВ Sn=63 кВА		Інженер-проектувальник / кат. Меркотан В.Ю.	
		Сертифікат сер. АР №014750	