
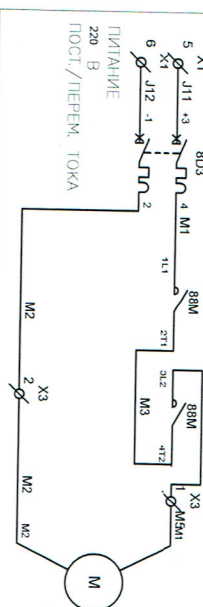
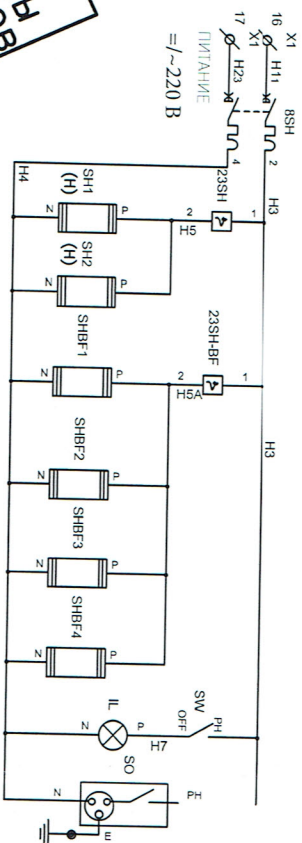


	И	МЕСТНОЕ ВКЛ.	
	X		
	7	ДИСТ. ВКЛ.	
	8		
	X	МЕСТНОЕ ОТКЛ.	
	X		
	9		
	X	ДИСТ. ОТКЛ.	
	X	ЗАЩИТА	
	X	ОТКЛ.	
	X	ДОПОЛНИТ. ОТКЛ.	
	X	БЫСТРОЕ ОТКЛ.	
	X	МЕСТНОЕ ОТКЛ.	
	X		
	X	ДИСТ. ОТКЛ.	
	X	ЗАЩИТА	
	X	ОТКЛ.	
	X	ДОПОЛНИТ. ОТКЛ.	
	X	БЫСТРОЕ ОТКЛ.	
ДС		АВР	
		ЗАВОДКАПРУЖИНЫ	
		БЛОКИРОВКА ПО ДВИГАТЕЛЮ	
		ИНДИКАТОР ПОЛОЖЕНИЯ "ВКЛ"	
		ИНДИКАТОР ПОЛОЖЕНИЯ "ОТКЛ"	

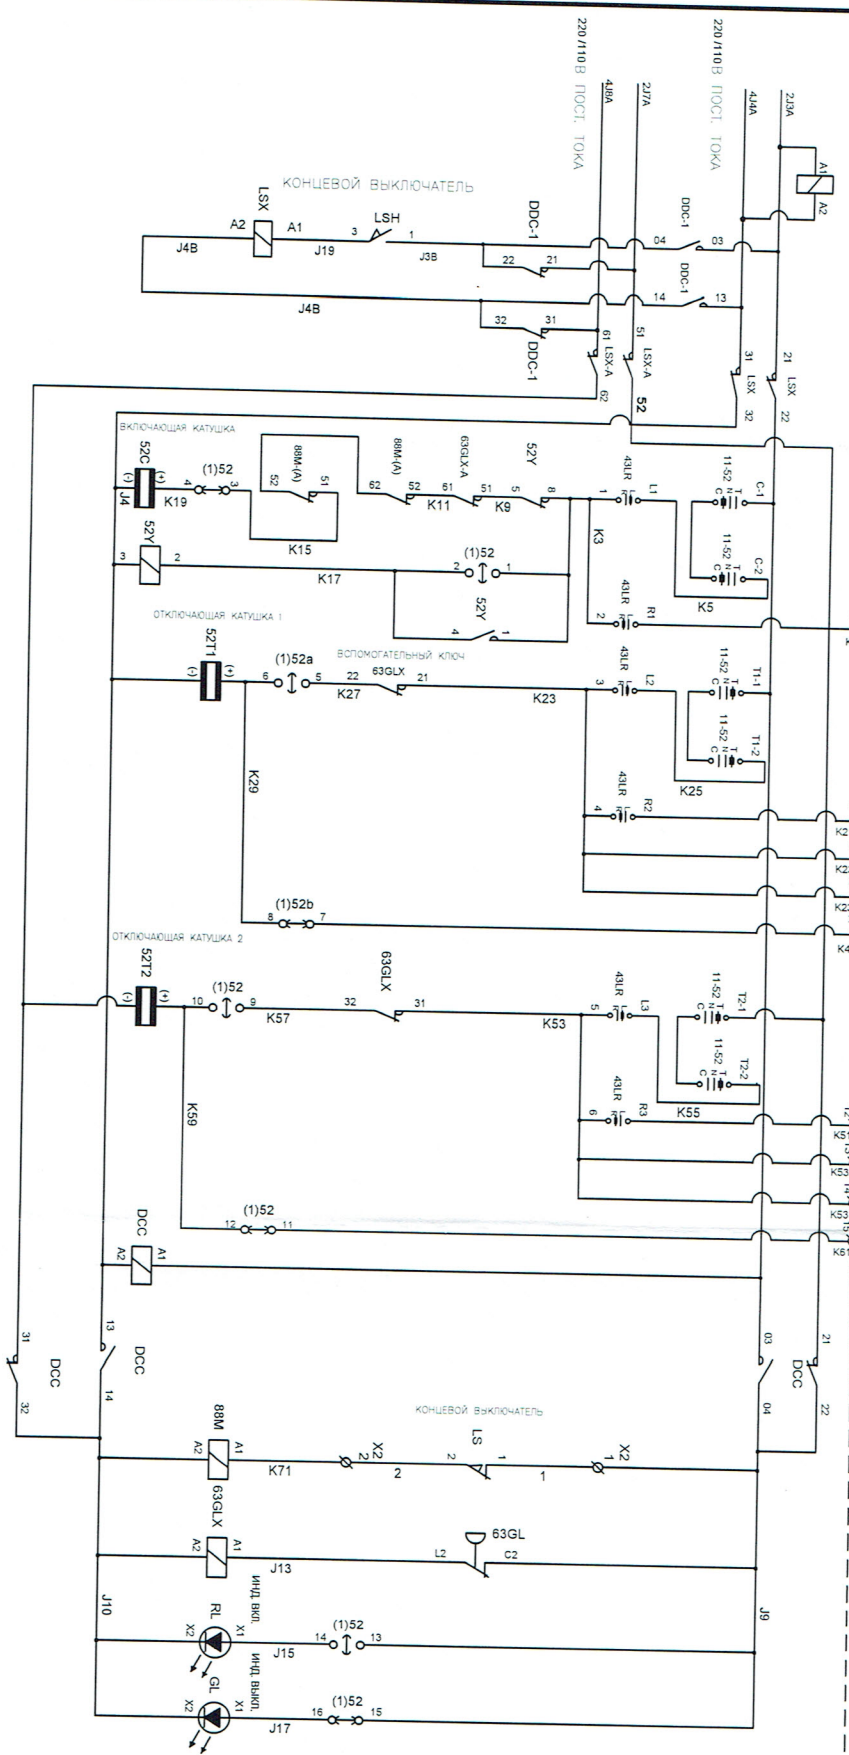

SH1-SH2 – АНТИКОНДЕНСАТНЫЙ НАГРЕВАТЕЛЬ ШИТА УПРАВЛЕНИЯ
SHBF1-SHBF4 – АНТИКОНДЕНСАТНЫЙ НАГРЕВАТЕЛЬ РАМЫ ВЫКЛЮЧАТЕЛЯ

Имя.	Кол. гр.	И/сч	№ док.	Подп.	Датум

ШЕЛАСОБНА БИОКОМПАНИЈА, ТИП 120-974-328, 110 КД, 3150 А, 40 М
 ПРИБЛИЖНА ЦЕНА
 НАПРЕДНОКЕ УПРЕДНОК = 1108
 НАПРЕДНОКЕ ДИВАТИОН = /~220 Б

ВТОРИЧНЫЕ ЦЕПИ

ЖИЛІНСКАЯ, 75, КИЕВ, УКРАЇНА
Т. +38 044 585 30 99
www.eks.com.ua

CNGTE

Konurobaa

Формам АЗ

СИСТЕ
ЭЛЕКТРОУПРАВЛЕНИЯ ПОДЪЕМОМ

***по требованию заказчика возможны изменения параметров оборудования**

Согласовано

СХЕМА ОБОГРЕНА И ОСВЕЩЕНИЯ

СХЕМА ЗАБОЛКИ ПРУЖИНЫ

СИГНАЛИЗАЦИЯ

В СХЕМУ ЦЕНТРАЛЬНОЙ СИГНАЛИЗАЦИИ

8D1(OFF)

X1 72 L11 14 X1 11 L10 71 X1

АВТОМАТ ОТКЛЮЧЕН

АВТОМАТ ОТКЛЮЧЕН

АВТОМАТ ОТКЛЮЧЕН

LOW GAS PRESS. ALARM

СИГНАЛИЗАЦИЯ ПОНИЖЕНИЯ
ДАВЛЕНИЯ ГАЗА

20 $\varnothing$ X1 03 04 21 X1
L3 L4
БЛОКИРОВКА ПО СНИЖЕНИЮ
ДАВЛЕНИЯ ГАЗА

ПРУЖИНА ВЗВЕДЕНА

ОТСУТСТВИЕ ПИТАНИЯ -

X_1 52Y X_1
 84 L_{23} 31 L_{24} 85
 КОНТАКТ
 КОНТАКТОРА 5

БЛОК-КОНТАКТЫ ВЫКЛЮЧАТЕЛЯ

11
13
15
17
19
21
23
25
27
29

$\frac{1}{25} \times 1$
 $\frac{1}{27} \times 1$
 $\frac{1}{29} \times 1$
 $\frac{1}{31} \times 1$
 $\frac{1}{33} \times 1$
 $\frac{1}{35} \times 1$
 $\frac{1}{37} \times 1$
 $\frac{1}{39} \times 1$
 $\frac{1}{41} \times 1$
 $\frac{1}{43} \times 1$

44 X1
46 X1
48 X1
50 X1
52 X1
54 X1
56 X1
58 X1
60 X1
62 X1