


РЗ-1000, СМР-110хЭ-6,4
Вбгд 110 кВ ГБМЛНУ-110/1000 ТБ-110/52/1000 АСО-500 ОШ
Р/ННД-110/1000 У1
ТФЭМ-110Б
Р/ННД-110/1000 У1 (гч, 2, 7 ТФНД-110, гч, 7, 10, 11 ХКФ-110, РБС-110)
120-СФМ-32В, 3150 А, 4,0 кА (гч, 2, 5, 7, 8, 12, 13 БМТ-110Б-25/1250 УХ/П1)
Р/ННД-110/1000 У1
АСО-500 2СШ
Р/ННД-110/1000 У1
АСО-500 1СШ
Вбгд 110 кВ ГБМЛНУ-110/1000 ТБ-110/52/1000 ТБТ-110-1000/5 с омн. нд 1000,1500,2000
ТДННУ-80000/110
2хРБС-20, 30Н-110

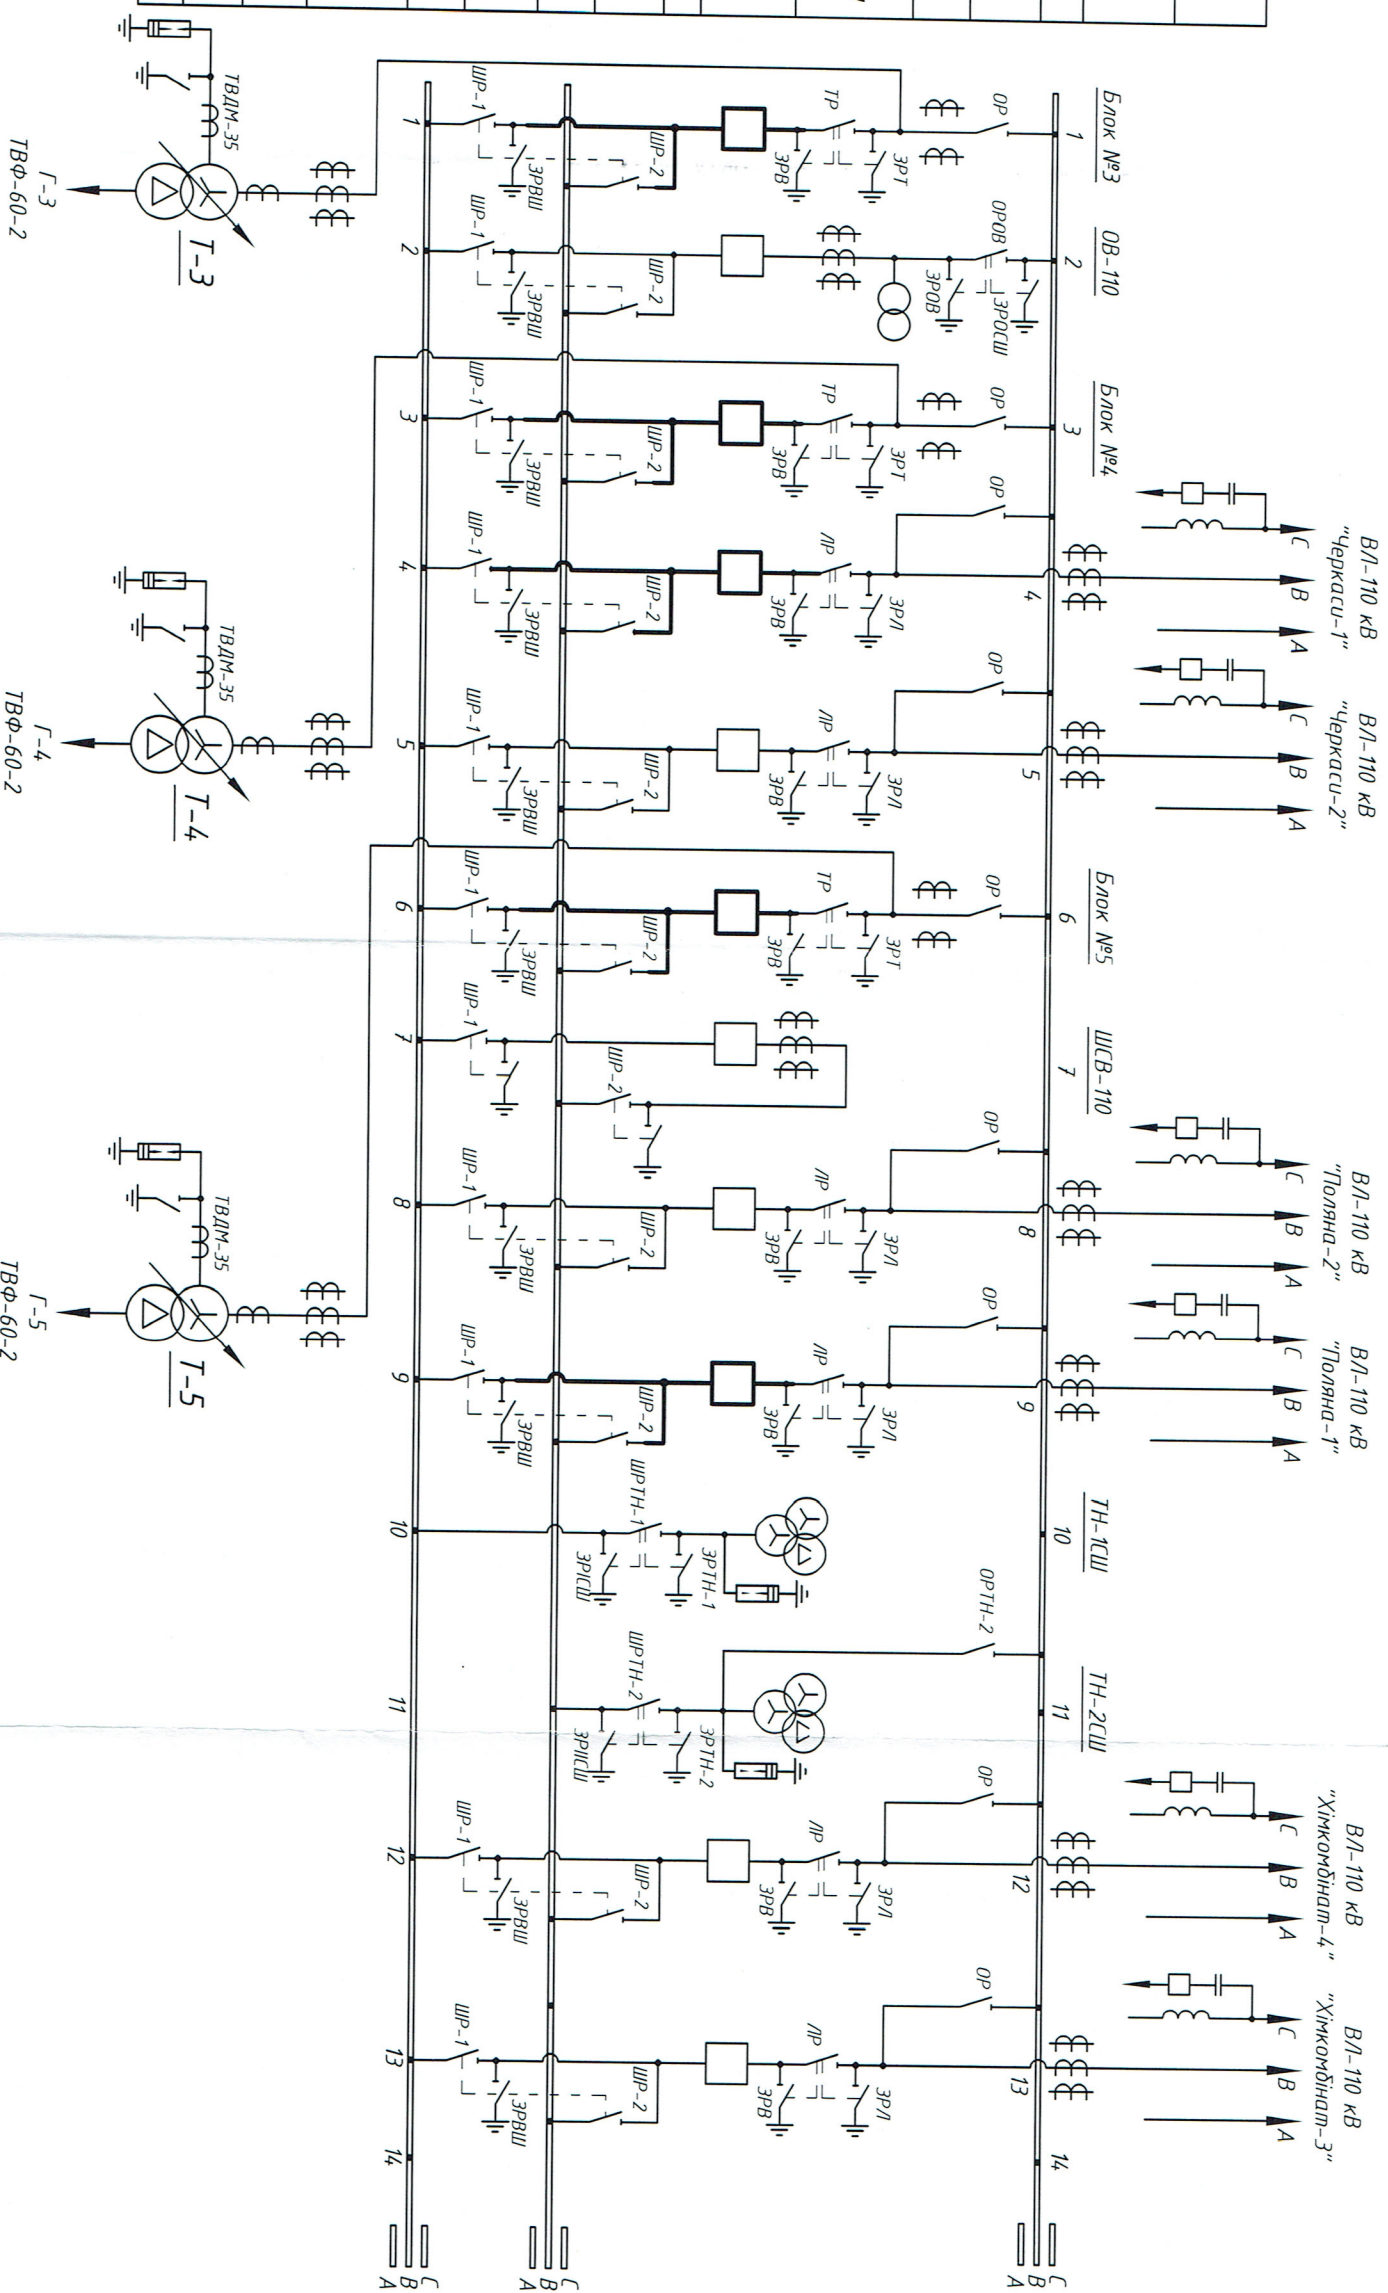

Примітка:

1. Це креслення виконане на підставі одноступінної схеми "Номинальні дані обладнання ЗРП-110 кВ та Блоків" Черкаської ТЕЦ, затверджена поч. Електроцеху Голуб А.В.
2. Потовдченими лініями показано обладнання передбачене цим розділом проекту. Тонкими лініями показано існуюче обладнання.

Інв. N орг.	Підпис і дата	Зам. Інв. N

[illegible]