



Фрагмент плану комірky №1 "Блок №3" ЗРП 110 кВ
Масштаб 1:100

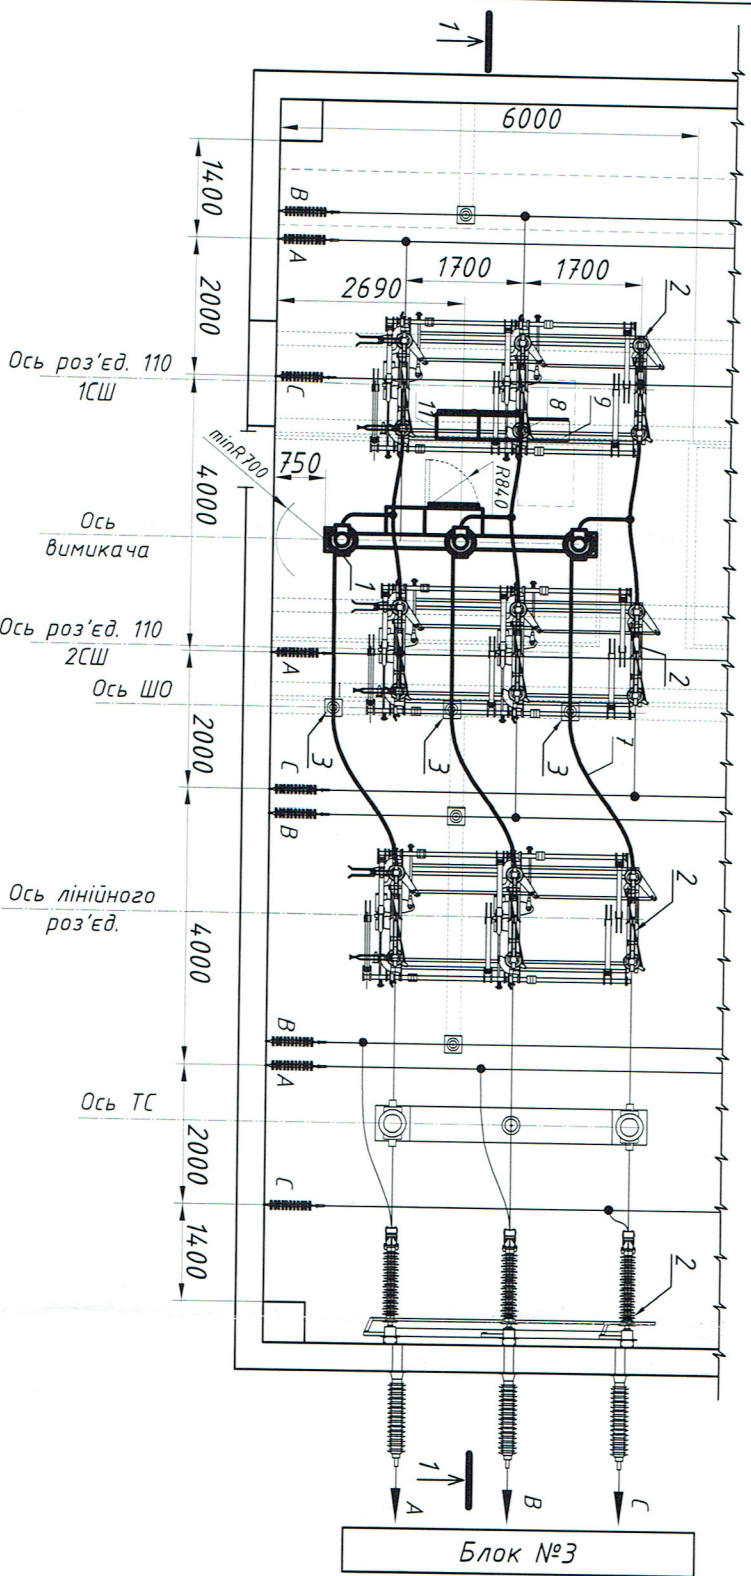

Поз.	Позначення	Найменування	Кіл.	Од.	Вага од., кг	Прим.
1		Вимикач колонковий, елегазовий, триполюсний, 120-SFM-32В з пружинним приводом, номінальну напругу 110 кВ, номінальний струм 3150А, номінальний струм відключення 40 кА, комплексно з опорної металоконструкцією	1	комп.	1450	
2		роз'єднувач 110 кВ, Р/НД-110/100 У1	4	шт.		Існ.
3		Шинна опора ШО-110 УХ/11	3	шт.		Існ.
4	ТУ У 312-30255335-0.02: 2006	Затискач апаратний пресемий, А4.А-400	15	шт.	0,8	
5	ТУ У 312-30255335-0.02: 2006	Затискач відгалужувальний, ОА-400	3	шт.	1,54	
6	ЭП, л7	Перехідна пластина	3	шт.		
7	ГОСТ 839-80	Провід сталеволінійний АС-500/27	35	м	15,9	
8	ГОСТ 103-76	Шкаф живлення і відбору ШП	1	шт.	60	
9		Шкаф затискачів ШП	1	шт		Існ.
10	ГОСТ 15176-89	Болт з гайкою і двома шайбами М12х35	12	шт		
11		Ящик затискачів вимикача ЯЗВ	1	шт	60	

1-1
Масштаб 1:100

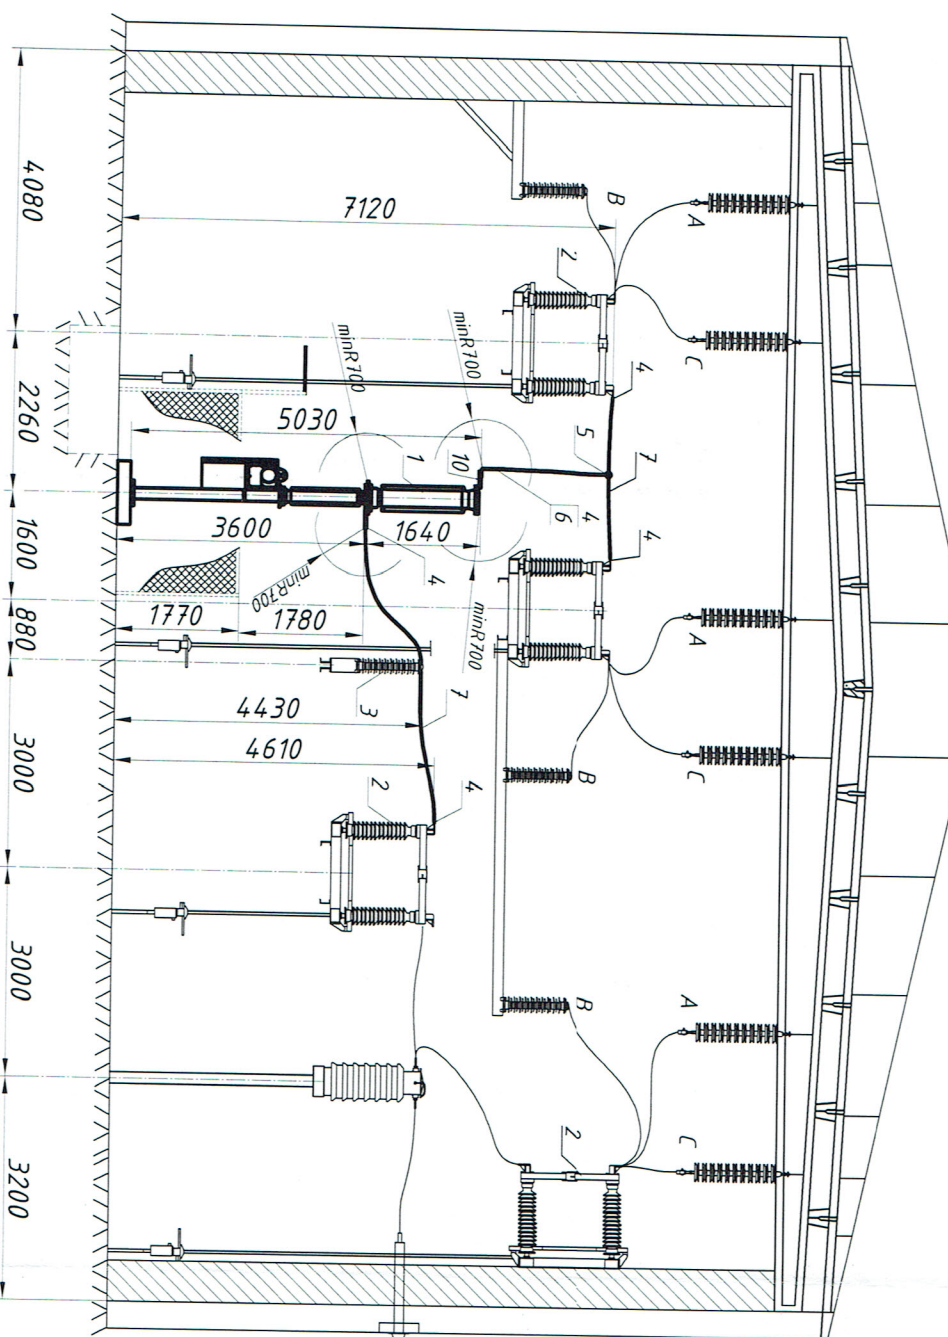

- Примітка:
- Установка встановлюється по справжньому проекту, показано потовщені лінії.
 - Навдне обладнання показано тонкими лініями.
 - За даним кресленням виконується заміна масляного вимикача 110 кВ типу ВМТ-1105-25/1250 УХ/11 на елегазовий вимикач типу 120-SFM-32В і часткова заміна шиновки в комірці №1 "Блок 3". В комірках: №3 "Блок 4", №6 "Блок 5", №4 "П/Л 110 кВ Черкасу-1", №9 "В/Л 110 кВ Поляна-1" заміна виконується аналогічно.
 - Не допускається заваго проривання на слуху і переміщенні (поз. 7) до затискачів вимикача.
 - Контактний поверхні затискачів апаратів повинні бути металеві чистими, гладкими і покриті антикорозійним змащенням (ГОСТ 2130-75, п.3.7).

Блок №3

							13.06.17.110000.001-ЕС		
Реконструкція ЗРП-110 кВ ПАТ "Черкаське хімволокно" ВП "Черкаська ТЕЦ" з заміною масляних вимикачів на елегазові вимикачі							Силове електрообладнання		
Зм.	Кіл.	Арк.	№ док.	Підпис	Дата	Фрагмент плану і розріз комірки №1 "Блок №3" ЗРП 110 кВ			
Розробив	Баранов	04.06.17							
Перевірив	Микіш	06.17							
Н.контр.	Микіш	06.17							
ГП	Юрченко	06.17							
						ТОВ "ЄВРОСПЕЙС"			