


РЗ-1000, СМР-110√3-6,4
ВВід 110 кВ ГБМ/ПГУ-110/1000 ТБ-110/52/1000 АСО-500 ОСШ
Р/ННД-110/1000 У1
ТФЗМ-110Б
Р/ННД-110/1000 У1 (яч. 2, 7 ТФНД-110, яч. 7, 10, 11 НКФ-110, РВС-110)
ВМТ-110Б-25/1250 УХН1
Р/ННД-110/1000 У1
АСО-500 2СШ
Р/ННД-110/1000 У1
АСО-500 1СШ
ВВід 110 кВ ГБМ/ПГУ-110/1000 ТБ-110/52/1000 ТБТ-110-1000/5 с ом. на 1000,1500,2000
ТДЛНГ-У-80000/110
2хРВС-20, 30Н-110

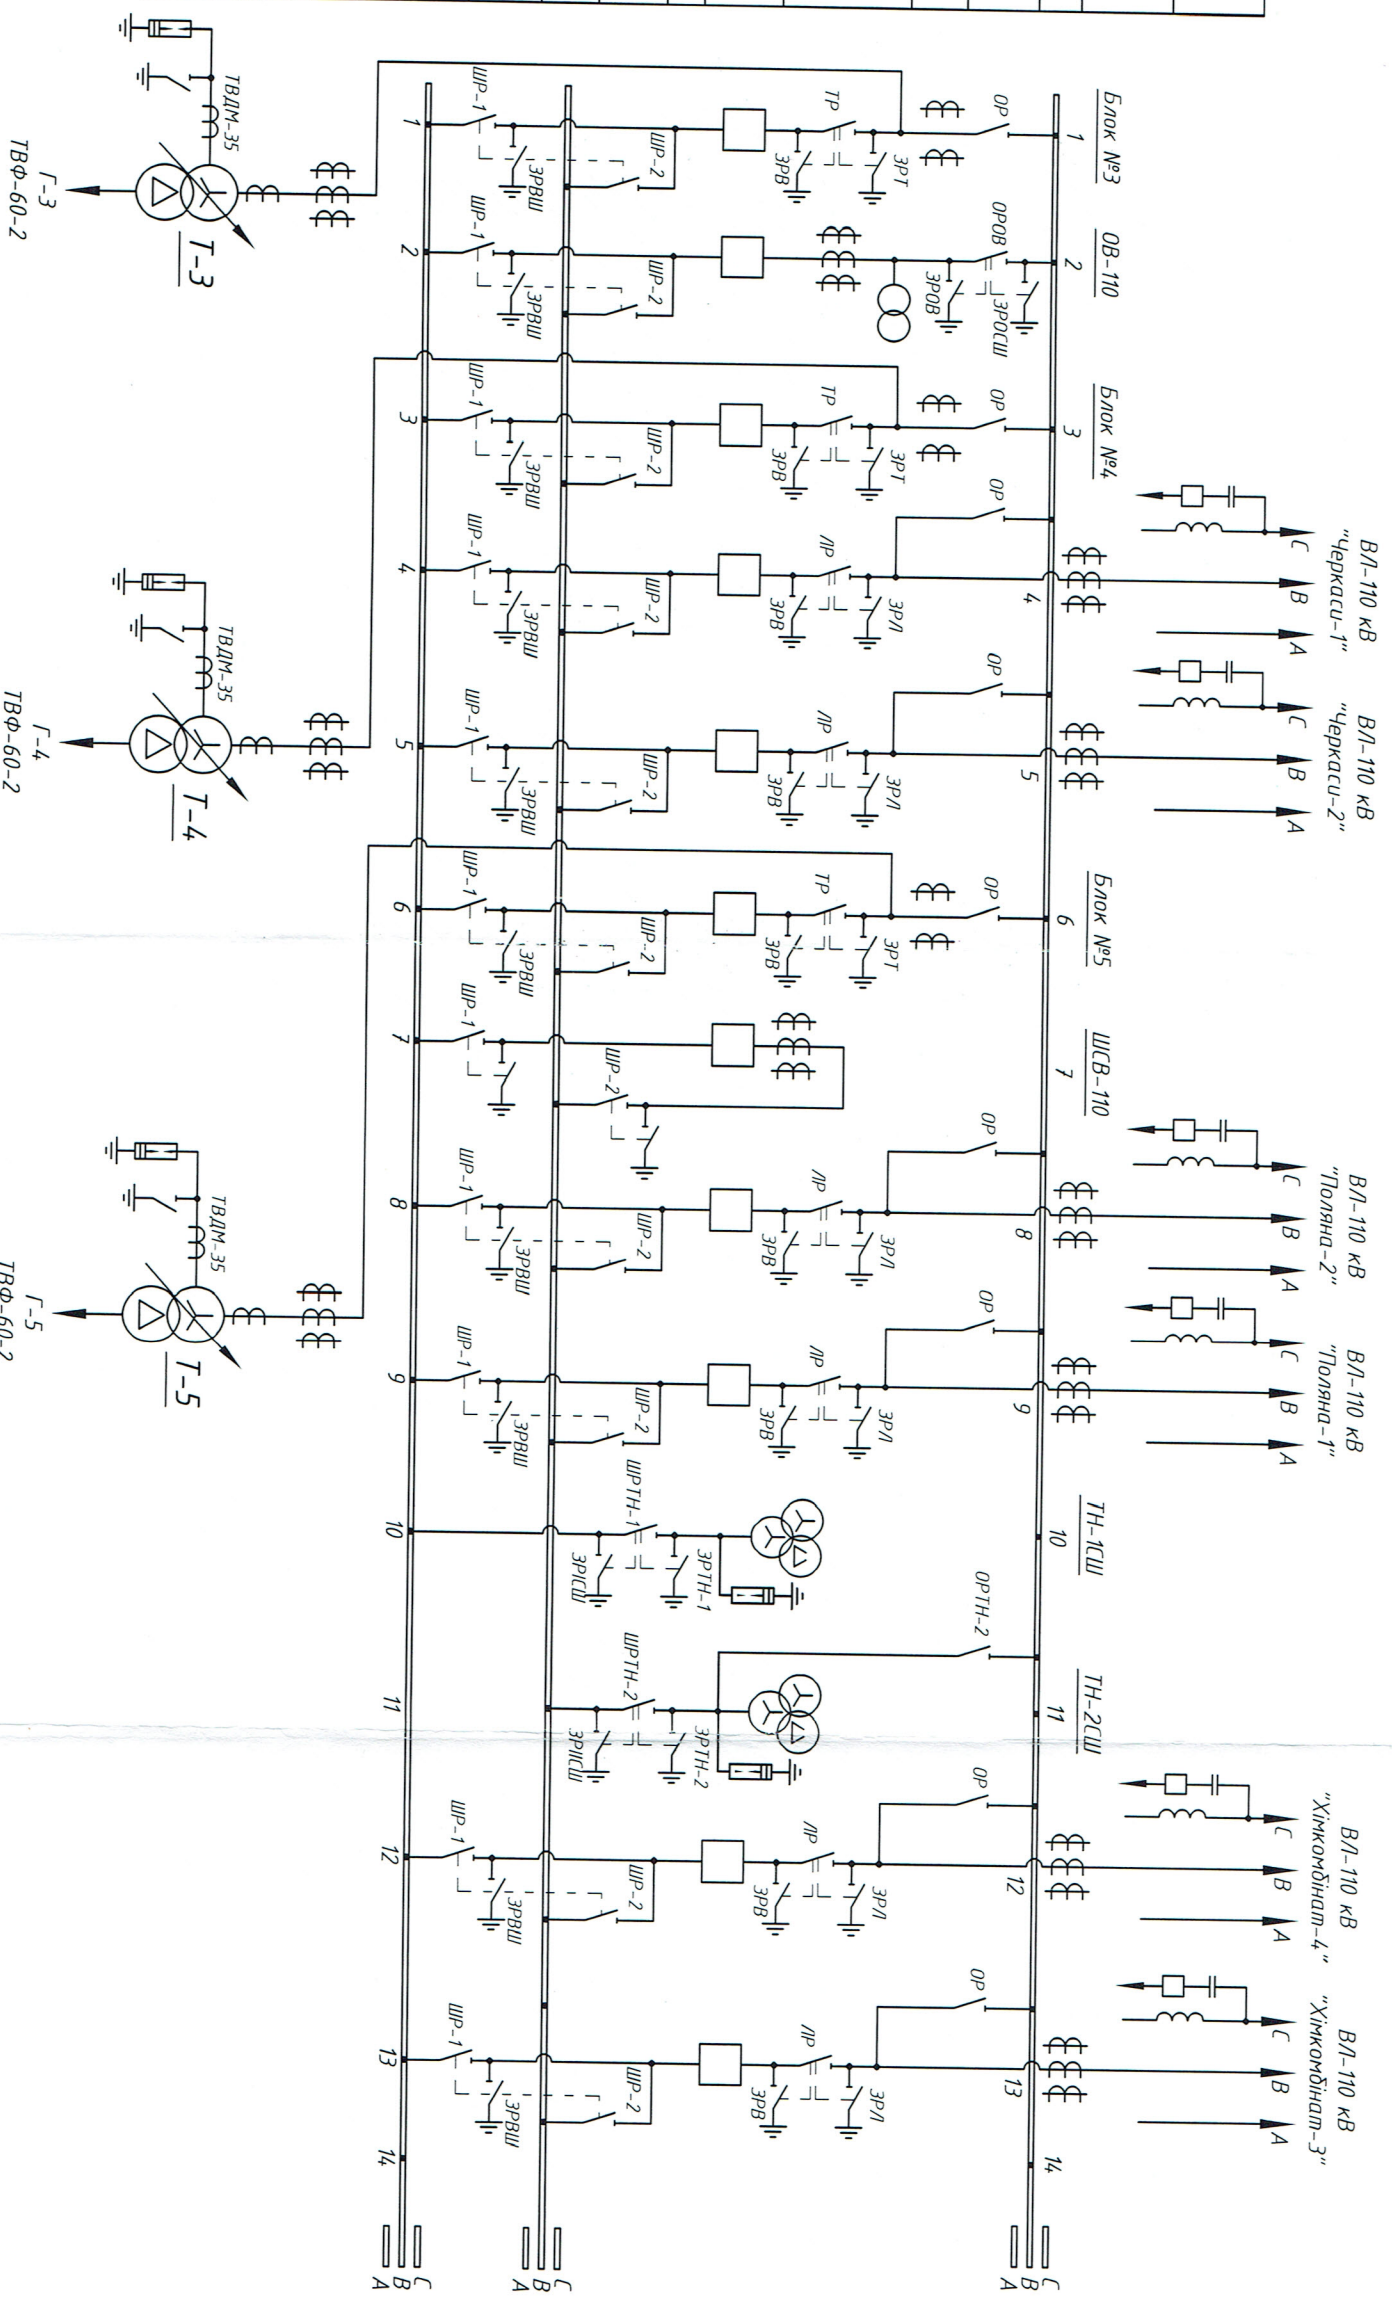

Примітка:

1. Це креслення виконане на підставі однолінійної схеми "Номінальні дані обладнання ЗРП-110 кВ та Блоків" Черкаської ТЕЦ, затверджена поч. Електромеху Голуб А.В.

Інв. N орг.	Підпис і дата	Зам. Інв. N

[illegible]