

### Відомість креслень основного комплекту АР

| Аркуш | Найменування                                 | Примітка |
|-------|----------------------------------------------|----------|
| 1     | Загальні дані                                |          |
| 2     | План підвального поверху на відмітці -3.000  |          |
| 3     | План першого поверху на відмітці 0.000       |          |
| 4     | План другого поверху на відмітці +3.900      |          |
| 5     | План третього поверху на відмітці +7.800     |          |
| 6     | План четвертого поверху на відмітці +11.700  |          |
| 7     | Розріз 1-1                                   |          |
| 8     | Розріз 2-2                                   |          |
| 9     | Фасад 1-7                                    |          |
| 10    | Фасад 7-1                                    |          |
| 11    | Фасади А-К                                   |          |
| 12    | Фасади К-А                                   |          |
| 13    | План покрівлі                                |          |
| 14    | Вузли покрівлі                               |          |
| 15    | Схема накривки, фрагмент огороження покрівлі |          |
| 16    | Фрагмент плану балкону, переріз а-а          |          |
| 17    | Експлікація підлог                           |          |
| 18    | Відомість опорядження                        |          |
| 19    | Переріз по зовнішній стіні                   |          |
|       |                                              |          |

## Відомість документів, на які посилаються

| Позначення           | Найменування                         | Примітка |
|----------------------|--------------------------------------|----------|
| ДБН В.2.2-9-2018     | Громадські будинки та споруди        |          |
| ДБН В.1.1-7-2016     | Пожежна безпека об'єктів будівництва |          |
| ДБН В.2.2-40-2019    | Інклюзивність будівель і споруд      |          |
| ДБН В.2.6-220-2017   | Покриття будівель і споруд           |          |
| ДСТУ ISO 4190-6-2001 | Установки ліфтові (Елеваторні)       |          |
| ДБН В.2.6-31:2021    | Теплова ізоляція будівель            |          |

### Загальні вказівки:

1. Архітектурні рішення проекту "Реконструкція нежитлової будівлі під громадську будівлю з спорудою цивільного захисту для розміщення адміністративних органів місцевого самоврядування за адресою: Київська область, м. Вишневе, вул.Святошинська, 11" (Коригування) виконані на основі завдання на проєктування.

2. За відносну відмітку проекту  $\pm 0,000$  прийнято рівень чистої підлоги першого поверху, що дорівнює абсолютній позначці  $+177,00$ .

3. Проєкт розроблений на основі технологічних процесів, які застосовуються у будівництві з використанням затверджених типових конструкцій, обладнання, матеріалів та пристосувань серійного виробництва. У зв'язку з цим перевірка на патентоспроможність та патентну чистоту не проводилась.

4. Архітектурні рішення розроблені у відповідності з діючими нормами, правилами та стандартами.

5. Перелік видів робіт, для яких необхідно складати акти на закриття прихованих робіт:

а) прийом земляних основ перед укладкою бетону;

б) прийом смонтованої і підготовленої до бетонування опалубки;

в) відповідність арматури і закладних деталей робочим кресленням;

г) перевірка і прийом всіх конструкцій і їх елементів, закриваємих в процесі насупного бетонування;

д) заробка і герметизація швів і стиків;

е) приймання гідроізоляції кам'яної кладки;

є) приймання поверхні основ під ізоляцію;

ж) приймання рулонного килима;

з) приймання шарів ізоляції до укладання наступного шару;

- i) підготовка основ під підлогу на ґрунті;

ї) перевірка виконання конструктивних елементів підлог до влаштування наступних із шарів;

к) гідроізоляція перекриттів санвузлів до влаштування наступних конструкцій;

6. Ступінь вознесіюкості будинку - II.

7. В якості основної системи будівлі прийнятий залізобетонний каркас, що складається з вертикальних несучих елементів (колон, пілонів) та поєднуючи їх у єдину просторову систему горизонтальних елементів (плит перекриття та покриття).

Зовнішні стіни наземних поверхів - газобетон 250мм утеплити мінераловатними плитами "ТехноВент",  $\rho=80\text{кг/м}^3$ -170 мм, група горючості НГ, та зробити індустріальне опорядження

Стіни підвальної частини та нижче землі на 1000мм утеплити екструдованим пінополістиролом - 100мм. На цокольній частині та нижче землі необхідно влаштувати гідроізоляцію.

Внутрішні стіни та перегородки - газоблок товщиною 200 та 100мм

Покрівля - плоска, ухил влаштувати керамзитобетоном, утеплена екструдованим пінополістиролом, група горючості Г1.


Існуюча будівля підлягає демонтажу, окрім зовнішньої стіни, яка підсилюється, згідно проекту.

|            |        |               |       |                                                                                       |       |   |  |   |       |         |
|------------|--------|---------------|-------|---------------------------------------------------------------------------------------|-------|---|--|---|-------|---------|
|            |        |               |       |                                                                                       |       | П2021-04/1-АР   |  |   |       |         |
|            |        |               |       |                                                                                       |       | "Реконструкція нежитлової будівлі під громадську з спорудою цивільного захисту будівлю для розміщення адміністративних органів місцевого самоврядування та центру надання адміністративних послуг Вишневої міської громади за адресою: Київська область,Бучанський район, м. Вишневе, вул. Святошинська, 11" (Коригування) |  |   |       |         |
| Зм.        | Кільк. | Арк.          | №Док. | Підп.                                                                                 | Дата  |   |  | Стадія   | Аркуш | Аркушів |
| ГАП        |        | Засоріна І.А. |       |  | 05.23 | Громадська будівля   |  | п   | 1     | 19      |
| ГІП        |        | Петелько Н.В. |       |  | 05.23 |   |  |   |       |         |
| Розробив   |        | Засоріна І.А. |       |  | 05.23 |   |  |   |       |         |
| Перевірів  |        | Петелько Н.В. |       |  | 05.23 |   |  |   |       |         |
|            |        |               |       |                                                                                       |       | Загальні дані   |  | ТОВ "Проектна компанія "Інжгруп"<br>Кваліфікаційний сертифікат<br>інженера-проективальника<br>АР №012343 від 07.09.2016р. |       |         |
| Н.контроль |        | Лисиця Т.В.   |       |  | 05.23 |   |  |   |       |         |

План підвального поверху на відм. -3.000

Експлікація приміщень

| № прим. | Найменування                                              | Площа, м2 | Кат. прим. |
|---------|-----------------------------------------------------------|-----------|------------|
| 1       | Архів ЦНАП                                                | 55,72     | В          |
| 2       | Сходова клітина                                           | 17,83     |            |
| 3       | Тамбур-шлюз 1-го типу                                     | 4,03      |            |
| 4       | Пожнасосна                                                | 29,96     | Д          |
| 5       | Електрощитова                                             | 9,90      | Д          |
| 6       | Індивідуальний тепловий пункт                             | 31,07     | Д          |
| 7       | Тамбур                                                    | 12,91     |            |
| 8       | Приміщення для прокладання інженерних мереж               | 508,60    |            |
| 9       | Приміщення охорони                                        | 11,85     |            |
| 10      | Технічне приміщення (розсташування акумуляторних батарей) | 19,70     |            |
| 10      | Технічне приміщення                                       | 19,70     |            |
| 11      | Технічне приміщення                                       | 16,22     |            |
| 12      | Технічне приміщення                                       | 18,27     |            |
| 13      | Тамбур шлюз                                               | 11,32     |            |
| 14      | Підсобне приміщення виставкової зали                      | 133,84    |            |
| 15      | Фільтровентиляційне приміщення                            | 14,67     |            |
| 16      | Приміщення для зберігання продовольства                   | 12,28     |            |
| 17      | Приміщення зберігання брудного одягу                      | 11,68     |            |
| 18      | Приміщення зберігання майна цз                            | 25,27     |            |
| 19      | Санітарний пост                                           | 7,57      |            |
| 20      | Санвузол                                                  | 8,65      |            |
| 21      | Санвузол                                                  | 8,52      |            |
| 22      | Тамбур шлюз                                               | 5,30      |            |
| 23      | Коридор                                                   | 22,30     |            |
|         |                                                           | 997,46    |            |

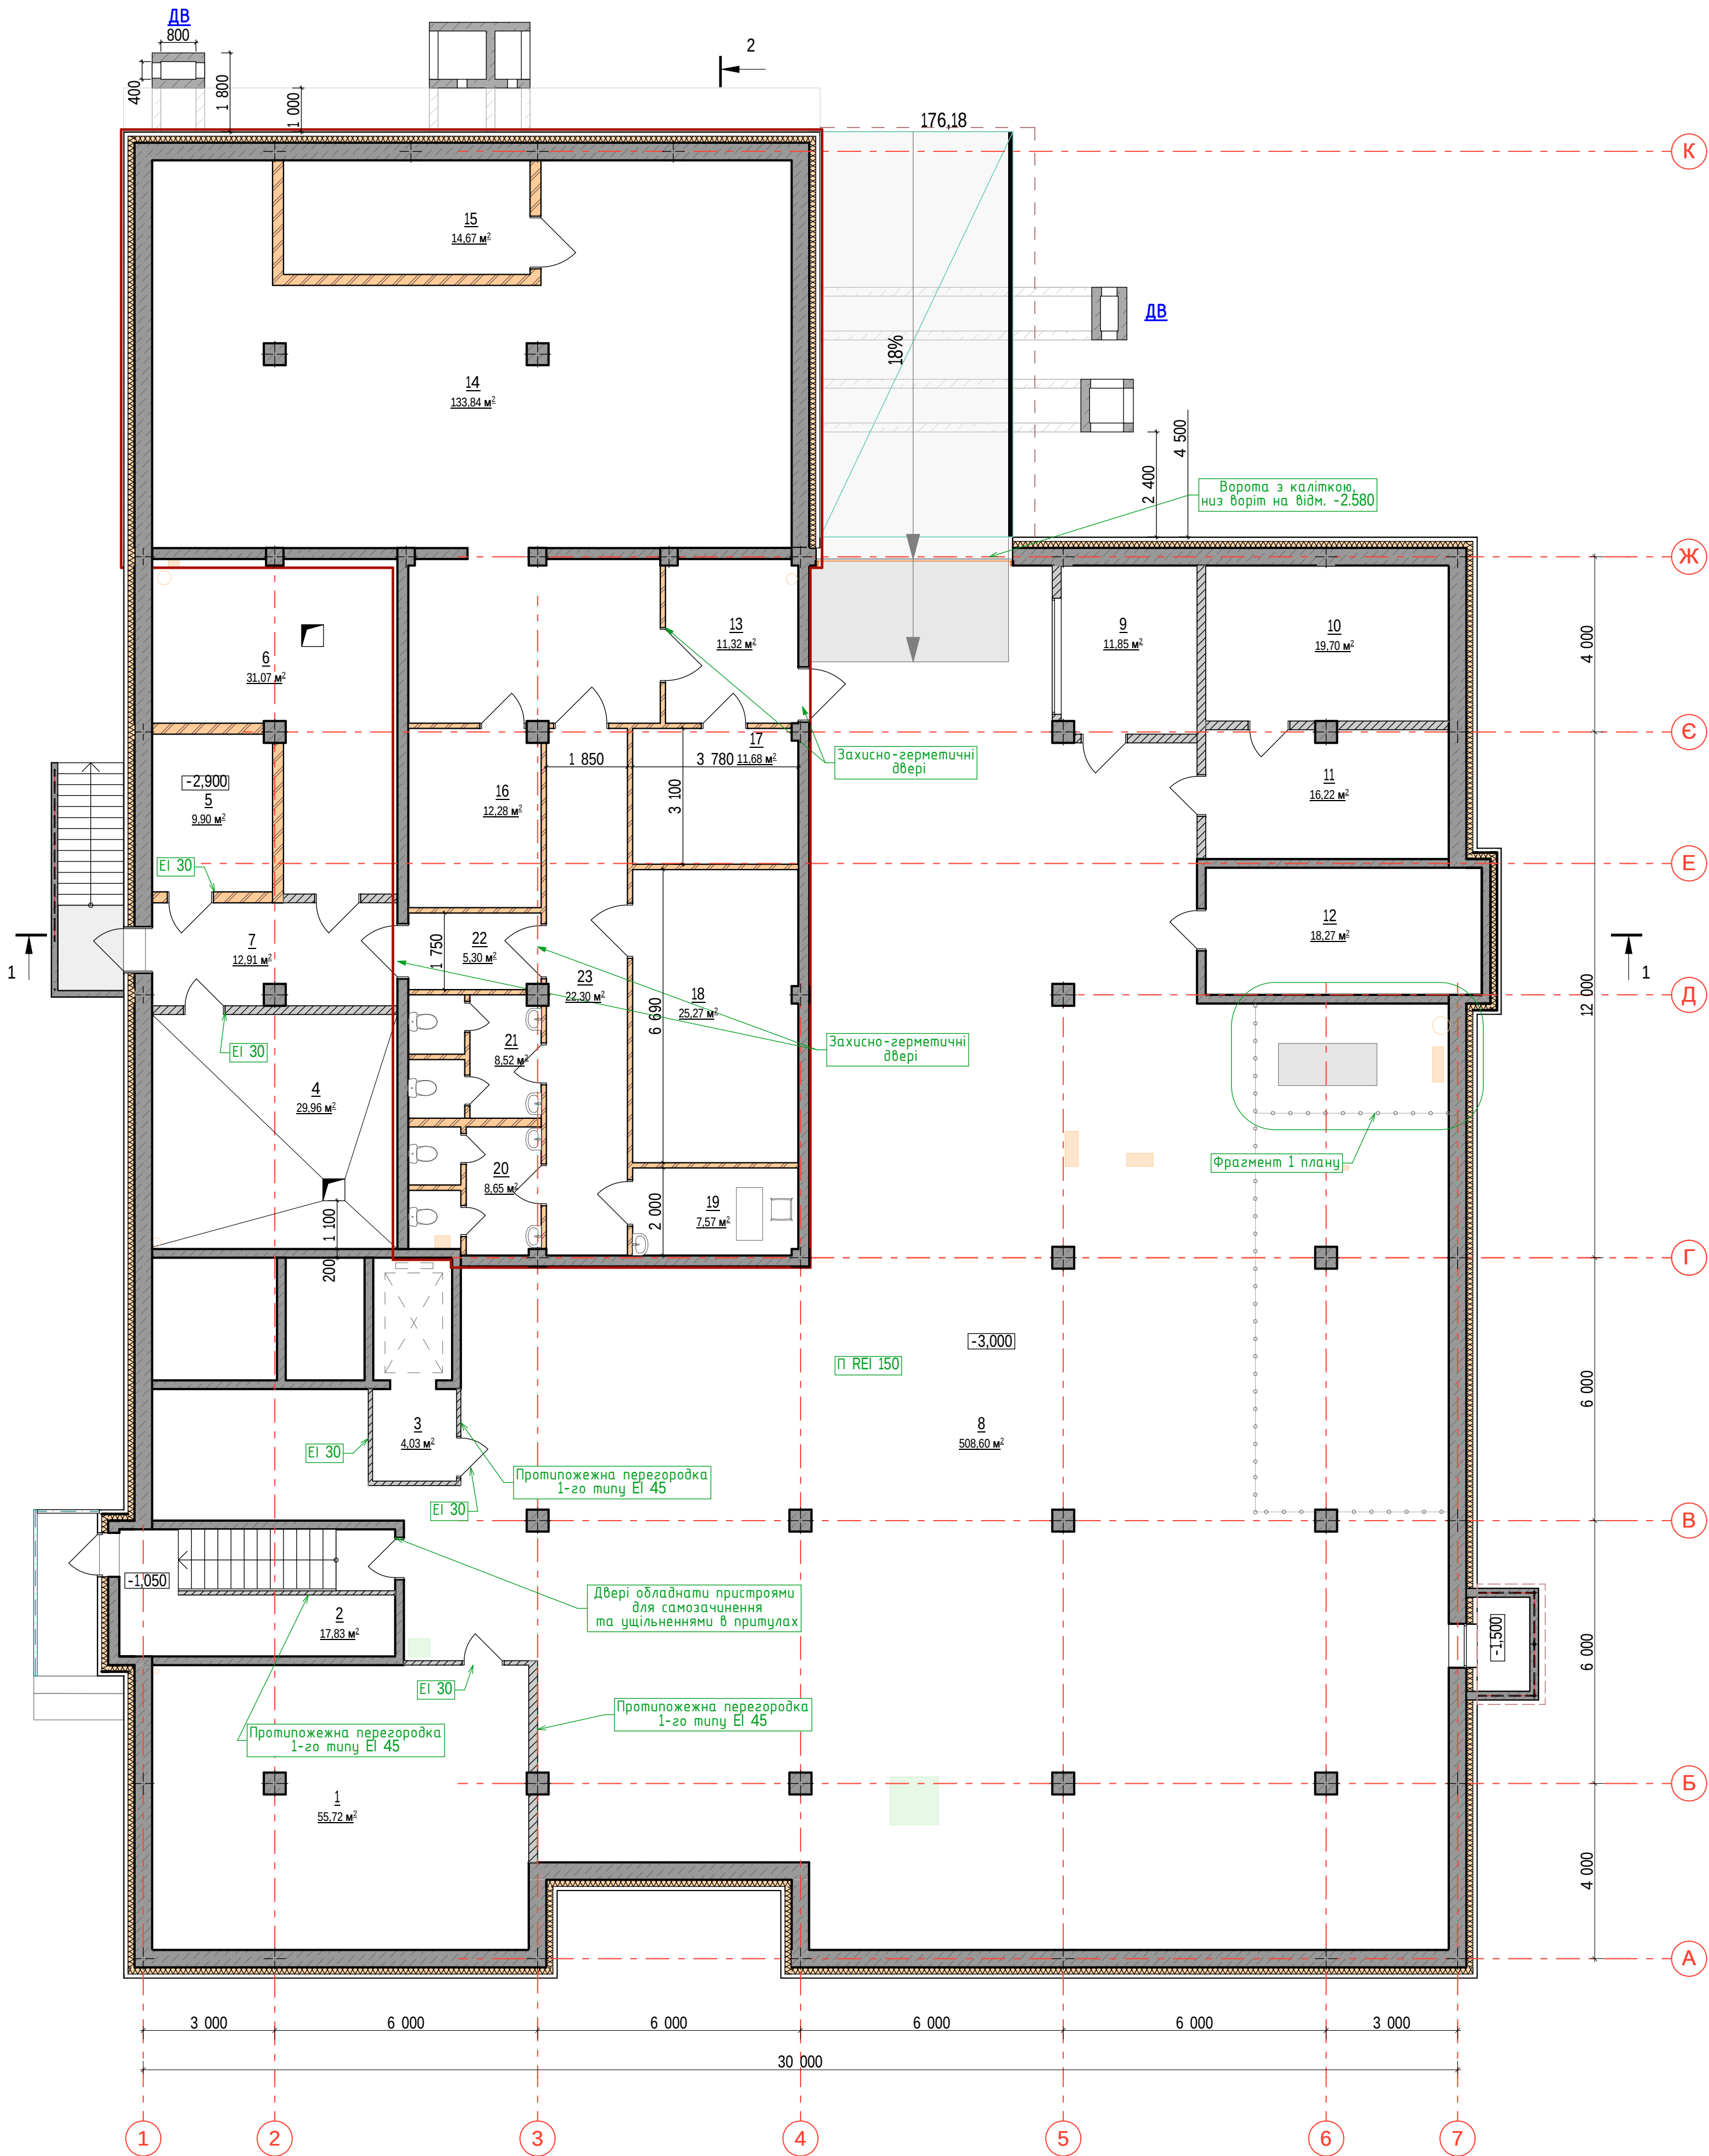

1. За відносну позначку 0.000 прийнято рівень підлоги першого поверху, що відповідає абсолютній позначці 177,00 по генеральному плану.
2. Зовнішні стіни утеплити мінераловатними плитами, товщиною 150 мм.
3. Мінімальні межі вогнестійкості будівельних конструкцій та максимальні меж поширення вогню по них:
- для стін несучих та сходових кліток - REI 120;
  - для стін самонесучих - REI 60;
  - для внутрішніх ненесучих стін (перегородок) - EI 15;
  - сходові, площадки, косури, сходові марші, балки, сходинок - R60;
  - перекриття міжповерхове - REI 45;
  - перекриттів міжповерхових для сховища класу А-IV - REI 120 М0

|           |               |               |       |       |      |   |        |   |
|-----------|---------------|---------------|-------|-------|------|---|--------|---|
|           |               |               |       |       |      | П2021-04/1-АР   |        |   |
|           |               |               |       |       |      | "Реконструкція нежитлової будівлі під громадську будівлю з спорудовою цільного захисту для розміщення адміністративних органів місцевого самоврядування та центру надання адміністративних послуг Вишневої міської громади за адресою: Київська область, Бучанський район, м. Вишневе, вул. Святотроїцька, 11" (Користування) |        |   |
| Зм.       | Кільк.        | Арк.          | №Док. | Підп. | Дата | Громадська будівля   | Стадія | Аркуші   |
| Г.АП      | Засоріна І.А. | Пемелько Н.В. | 05.23 |       |      |   | п      | 2   |
| Г.П.      | Засоріна І.А. | Пемелько Н.В. | 05.23 |       |      |   |        |   |
| Розробив  | Засоріна І.А. | Пемелько Н.В. | 05.23 |       |      |   |        |   |
| Перевірив | Лисаця Т.В.   |               | 05.23 |       |      | План підвального поверху на відм. -3.000   |        | ТОВ "Проектна компанія "Інжурп" Кваліфікаційний сертифікат інженера-проективальника АР №02343 від 07.03.2016р. |

|           |          |       |            |        |
|-----------|----------|-------|------------|--------|
| Формат А3 | Копіював |       | Позаджено: |        |
|           | Ім'я     | № ор. | Підпис     | і дата |
| Ім'я      | Зам. №   |       |            |        |
|           |          |       |            |        |





| № прим. | Найменування                             | Площа, м2   | Кат. прим |
|---------|------------------------------------------|-------------|-----------|
| 1       | Тамбур                                   | 10,92       |           |
| 2       | Хол з атриумом                           | 211,18      |           |
| 3       | Приміщення ЦНАП                          | 59,68       |           |
| 4       | Приміщення ЦНАП на 8 працюючих           | 120,59      |           |
| 5       | Підсобне приміщення ЦНАП                 | 26,11       |           |
| 6       | Архів                                    | 25,10       | В         |
| 7       | Кімната для прийому їжі                  | 10,18       |           |
| 8       | Кабінет охорони                          | 7,97        |           |
| 9       | Сходова клітина                          | 18,27       |           |
| 10      | Ліфтовий хол                             | 37,87       |           |
| 11      | Сходова клітина                          | 18,27       |           |
| 12      | Санвузол для МГН                         | 4,86        |           |
| 13      | Санвузол                                 | 8,10        |           |
| 14      | Кімната для прийому їжі та відпочинку    | 16,40       |           |
| 15      | Буфет                                    | 60,19       |           |
| 16      | Підсобне приміщення                      | 14,06       |           |
| 17      | Розвантажувальна                         | 11,52       |           |
| 18      | Хол                                      | 77,63       |           |
| 19      | Виставкова зала                          | 39,04       |           |
| 20      | Гардеробна                               | 17,36       | В         |
| 21      | Кабінет прийому громадян на 2 працівника | 29,13       |           |
| 22      | Кабінет охорони                          | 13,15       |           |
| 23      | Тамбур                                   | 5,09        |           |
| 24      | Коридор                                  | 28,83       |           |
| 25      | Санвузол                                 | 7,74        |           |
| 26      | Санвузол                                 | 7,74        |           |
| 27      | Сесійний зал на 64 місця                 | 135,01      |           |
| 28      | Приміщення пожежного посту               | 7,97        |           |
|         |                                          | 1 029,96 м² |           |

- На плані поверху всі протипожежні двері підписані (ЕІ 30), вони мають пристрої для самозачинення, ущільнення в притулах. Двері сходових кліток влаштовані з армованим склом.

Аркуш розглядати разом з аркушами 17. 18

|            |        |               |       |   |       |   |        |
|------------|--------|---------------|-------|---|-------|---|--------|
|            |        |               |       | П2021-04/1-АР   |       |   |        |
|            |        |               |       | "Реконструкція нежитлової будівлі під громадську будівлю з спорудово цільного захисту для розміщення адміністративних органів місцевого самоврядування та центру надання адміністративних послуг Вишневе міської громади за адресою: Київська область, Бучанський район, н. Вишневе, вул. Святоянська, 11" (Корсунівка) |       |   |        |
| Зм.        | Кільк. | Арк.          | №Док. | Підп.   | Дата  | Громадська будівля   |        |
| ГАП        |        | Засоріна І.А. |       | <i>Засоріна</i>   | 05.23 | Смада   | Аркуш  |
| ГП         |        | Пепелько Н.В. |       |   | 05.23 | 3   | Аркуші |
| Розробив   |        | Засоріна І.А. |       | <i>Засоріна</i>   | 05.23 |   |        |
| Перевірив  |        | Пепелько Н.В. |       | <i>Пепелько</i>   | 05.23 |   |        |
| Н.контроль |        | Лисця Т.В.    |       | <i>Лисця</i>   | 05.23 | План першого поверху на відм. 0.000                                                                                         |        |
|            |        |               |       |   |       | ТОВ "Проектна компанія "Інжаруп"<br>Кваліфікаційний сертифікат<br>інженера - проєктувальника<br>АР №012343 від 07.09.2016р. |        |

План другого поверху  
на відм. +3.900

Експлікація приміщень

| № прим. | Найменування                  | Площа     | Кат прим |
|---------|-------------------------------|-----------|----------|
| 1       | Кабінет                       | 39,93     |          |
| 2       | Сходово-клітина               | 18,27     |          |
| 3       | Тамбур-шлюз 1-го типу         | 7,99      |          |
| 4       | Ліфтовий хол                  | 16,05     |          |
| 5       | Умивальна                     | 1,92      |          |
| 5.1     | Санвузол для МГН              | 2,56      |          |
| 6       | Умивальна                     | 1,68      |          |
| 6.1     | Санвузол                      | 2,24      |          |
| 7       | Кімната для прийому їжі       | 16,91     |          |
| 8       | Кабінет управління персоналом | 23,43     |          |
| 9       | Кабінет юридичне управління   | 32,08     |          |
| 10      | Кабінет начальника            | 10,19     |          |
| 11      | Підсобне приміщення           | 9,18      |          |
| 12      | Відділ економіки              | 44,02     |          |
| 13      | Начальник управління          | 9,32      |          |
| 14      | Начальник управління          | 9,56      |          |
| 15      | Фінансове управління          | 41,30     |          |
| 16      | Сходово-клітина               | 18,27     |          |
| 17      | Тамбур-шлюз 1-го типу         | 3,17      |          |
| 18      | Санвузол                      | 13,22     |          |
| 19      | Санвузол                      | 10,72     |          |
| 20      | Кімната нарад                 | 19,47     |          |
| 21      | Кабінет                       | 22,91     |          |
| 22      | Кабінет                       | 27,13     |          |
| 23      | Начальник управління          | 10,10     |          |
| 24      | Кабінет                       | 31,54     |          |
| 25      | Кабінет                       | 19,59     |          |
| 26      | Лоджія 10,21*0,5=5,11         | 5,11      |          |
| 27      | Начальник управління          | 10,22     |          |
| 28      | Лоджія 5,88*0,5=2,94          | 2,94      |          |
| 29      | Архів                         | 9,56      | В        |
| 30      | Архів                         | 9,56      | В        |
| 31      | Архів                         | 9,56      | В        |
| 32      | Архів                         | 9,56      | В        |
| 33      | Коридор                       | 192,81    |          |
| 34      | Технічне приміщення           | 17,05     |          |
|         |                               | 729,12 м² |          |


- - стіна з газоблоку  
----- - перегородки з газоблоку  
----- - залізобетонна монолітна стіна  
■ - монолітна з/б колона 400х400мм

1. За відносну позначку 0.000 прийнято рівень підлоги першого поверху, що відповідає абсолютній позначці 177,00 по генеральному плану.  
2. Зовнішні стіни утеплити мінераловатними плитами, товщиною 150 мм.  
3. Мінімальні межі вогнестійкості будівельних конструкцій та максимальні меж поширення вогню по них:  
- для стін несучих та сходових кліток - REI 120;  
- для стін самонесучих - REI 60;  
- для внутрішніх ненесучих стін (перегородок) - EI 15;  
- сходові, площадки, косогори, сходові марши, балки, сходинок - R60;  
- перекриття міжповерхові - REI 45.

На плані поверху всі протипожежні двері підписані (EI 30), вони мають пристрої для самозачинення, ущільнення в притулах.  
Двері сходових кліток встановлені з армованим склом.

Аркуш розглядати разом з аркушами 17. 18

|   |               |      |       |   |       |
|---|---------------|------|-------|---|-------|
| П2021-04/1-АР   |               |      |       |   |       |
| "Реконструкція нежитлової будівлі під громадську будівлю з спорудовою цільного захисту для розміщення адміністративних органів місцевого саморядування та центру надання адміністративних послуг Вишньової міської громади за адресою: Київська область, Бучанський район, м. Вишневе, вул. Святославська, 11" (Користування) |               |      |       |   |       |
| Зм.   | Кільк.        | Арк. | №Док. | Підп.   | Дата  |
| Г.АП   | Засоріна І.А. | 1.А. | 05.23 |   |       |
| Г.П   | Петелько Н.В. | 1.В. | 05.23 |   |       |
| Розробив   | Засоріна І.А. | 1.А. | 05.23 |   |       |
| Перевірив   | Петелько Н.В. | 1.В. | 05.23 |   |       |
| Н.контроль   | Лисця Т.В.    |      | 05.23 |   |       |
| Громадська будівля   |               |      |       | Стадія   | Аркуш |
|   |               |      |       | п   | 4     |
| План другого поверху на відм. +3.900   |               |      |       | ТОВ "Проектна компанія "Інжурп"<br>Кваліфікаційний сертифікат<br>інженера-проектувальника<br>АР №012343 від 07.03.2016р. |       |

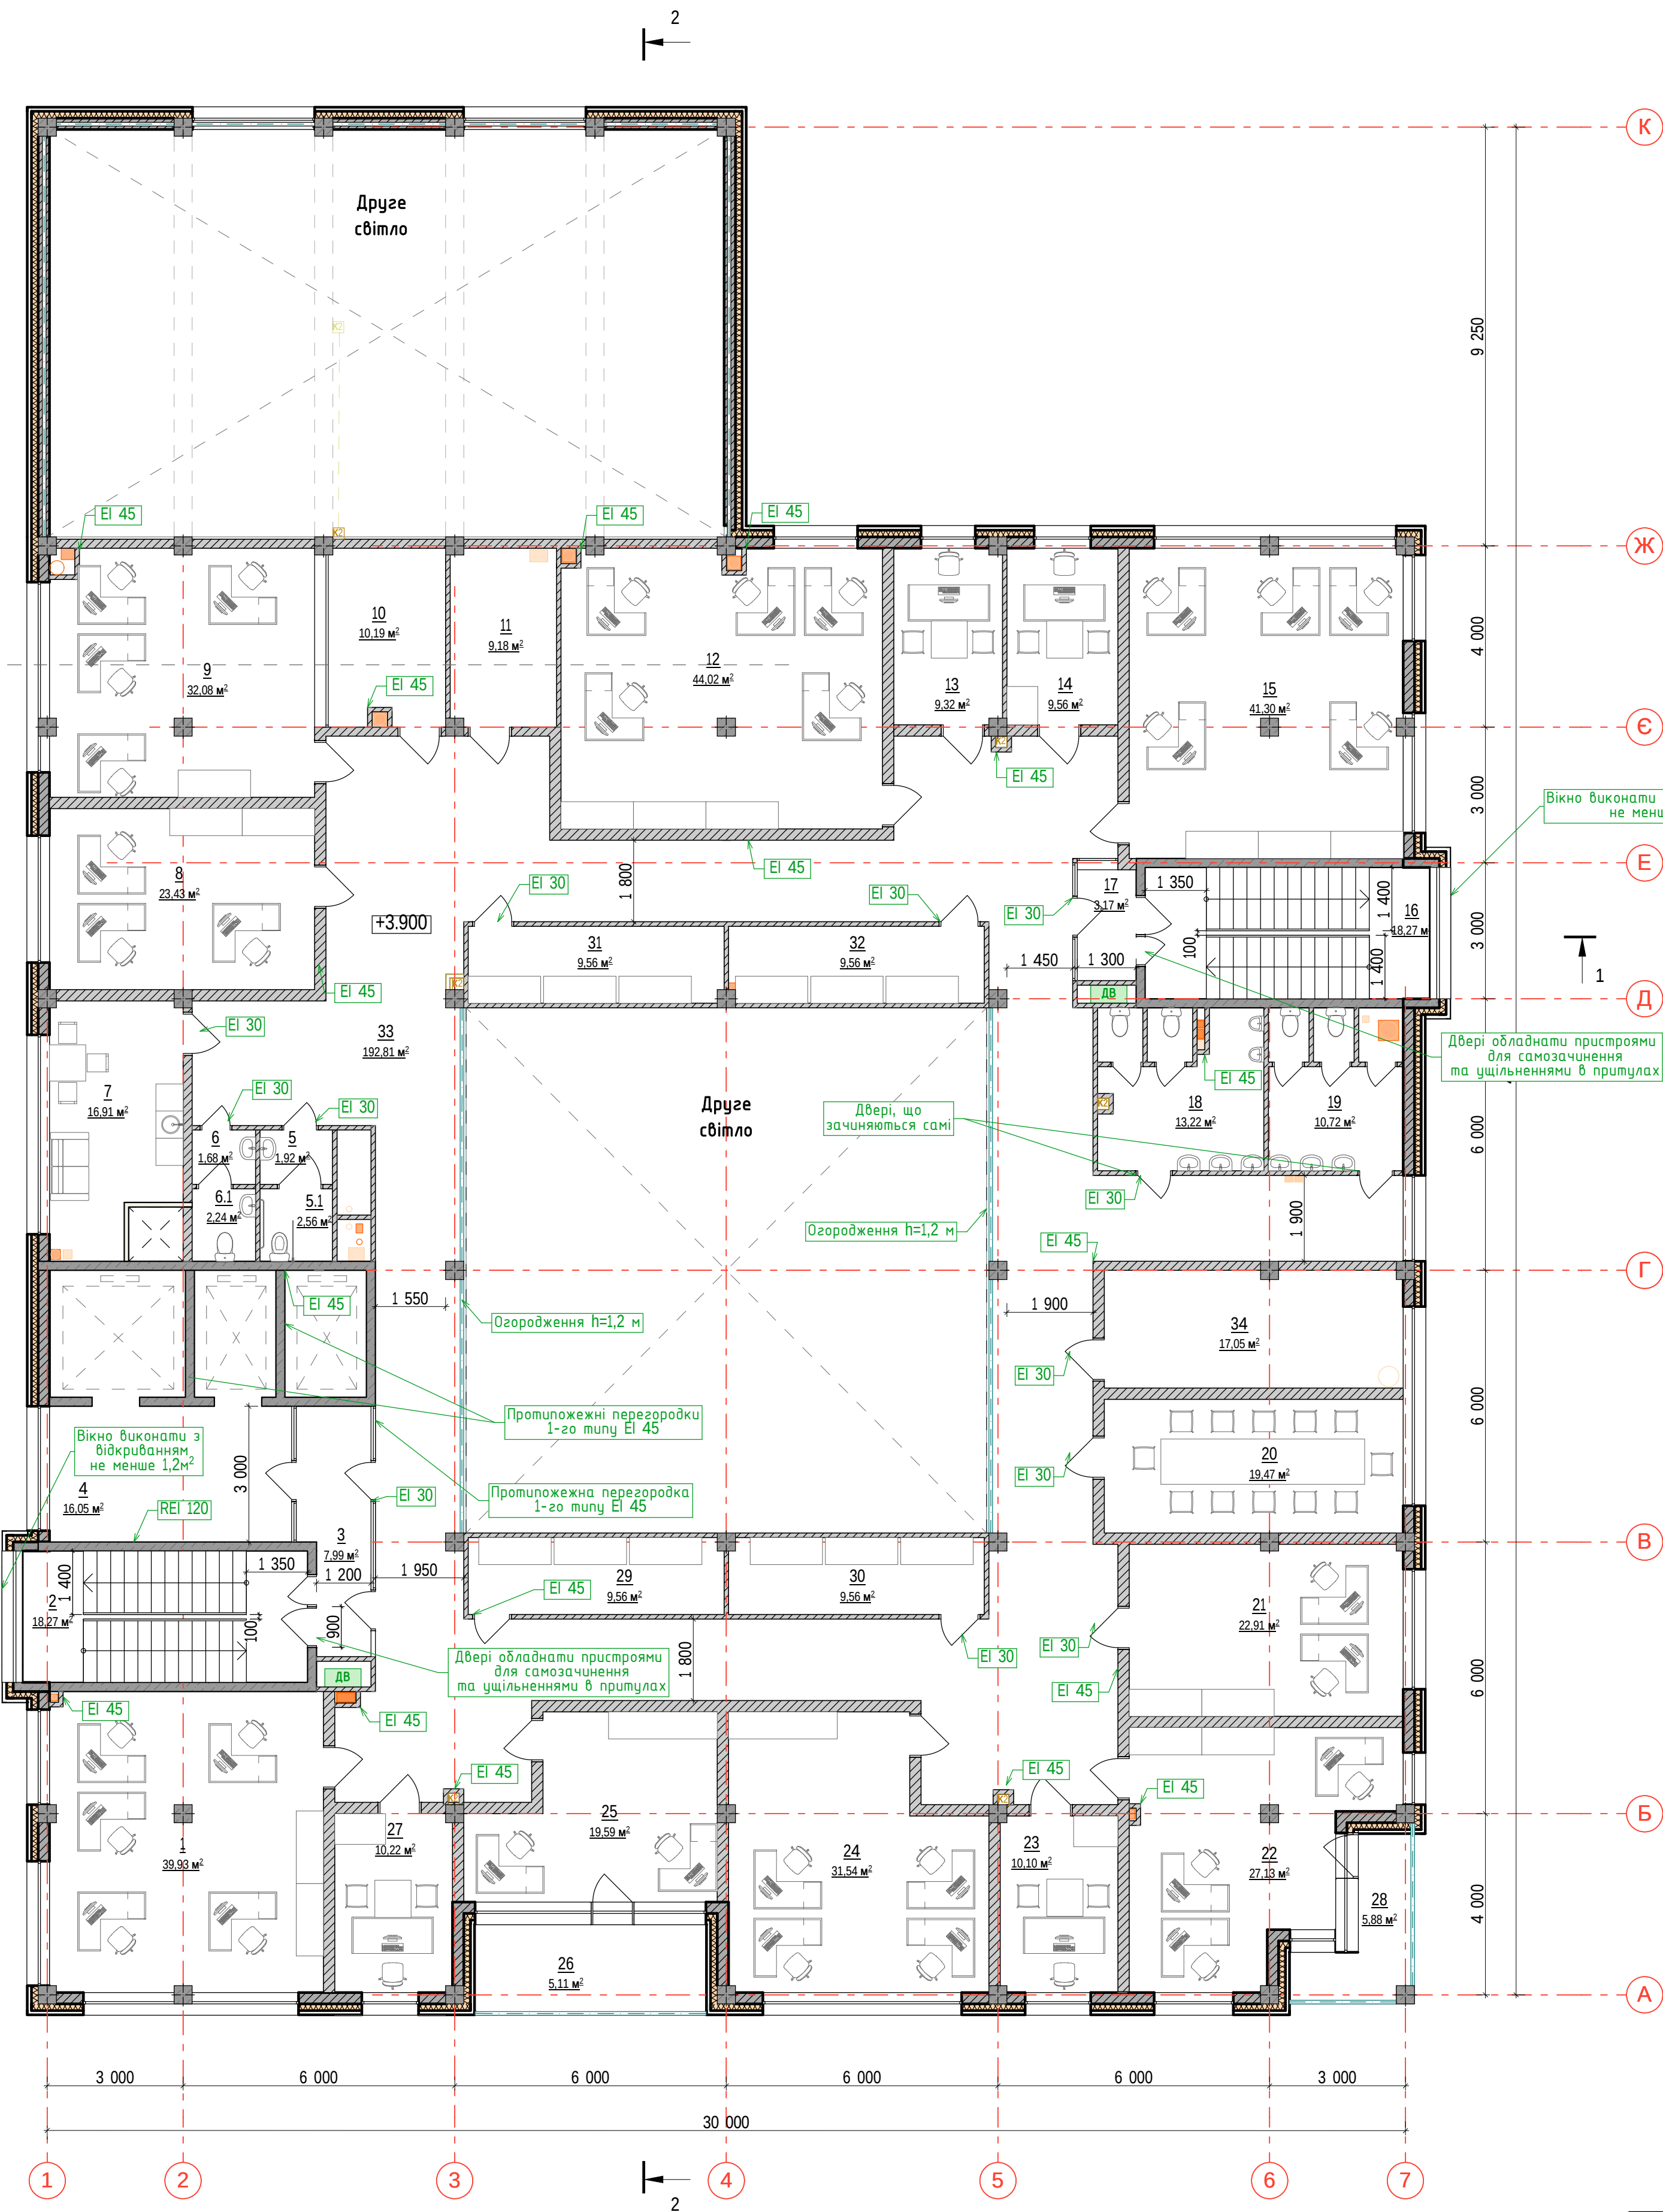


|           |             |  |
|-----------|-------------|--|
| Копіївоб  | Позадовано: |  |
| Формат А3 | Зам. №      |  |
| Лист №    | Лист №      |  |
| Лист №    | Лист №      |  |



План третього поверху на відм. +7,800

Експлікація приміщень

| № прим. | Найменування                            | Площа     | Кат прим |
|---------|-----------------------------------------|-----------|----------|
| 1       | Кабінет                                 | 39,93     |          |
| 2       | Сходова клітина                         | 18,27     |          |
| 3       | Тамбур-шлюз 1-го типу                   | 8,49      |          |
| 4       | Ліфтовий хол                            | 16,05     |          |
| 5       | Умивальна                               | 1,70      |          |
| 5.1     | Санвузол                                | 1,80      |          |
| 6       | Умивальна                               | 1,70      |          |
| 6.1     | Санвузол                                | 1,80      |          |
| 7       | Кімната для прийому їжі                 | 16,92     |          |
| 8       | Кабінет управління персоналом           | 18,81     |          |
| 9       | Відділ архітектури                      | 68,16     |          |
| 10      | Експлуатована покрівля 130,37*0,3=39,11 | 39,11     |          |
| 11      | Кабінет                                 | 21,39     |          |
| 12      | Коридор                                 | 185,04    |          |
| 13      | Відділ обліку житла                     | 30,76     |          |
| 14      | Начальник відділу                       | 9,56      |          |
| 15      | Відділ ЖКГ та власності                 | 41,30     |          |
| 16      | Сходова клітина                         | 18,27     |          |
| 17      | Тамбур-шлюз 1-го типу                   | 3,38      |          |
| 18      | Санвузол                                | 13,22     |          |
| 19      | Санвузол                                | 10,72     |          |
| 20      | Кімната нарад                           | 19,47     |          |
| 21      | Кабінет                                 | 22,91     |          |
| 22      | Кабінет                                 | 35,09     |          |
| 23      | Начальник                               | 10,22     |          |
| 24      | Кабінет                                 | 31,63     |          |
| 25      | Кабінет                                 | 20,27     |          |
| 26      | Лоджія 10,21*0,5=5,11                   | 5,11      |          |
| 27      | Начальник                               | 10,10     |          |
| 28      | Архів                                   | 9,56      | В        |
| 29      | Архів                                   | 9,56      | В        |
| 30      | Архів                                   | 9,00      | В        |
| 31      | Архів                                   | 9,00      | В        |
| 32      | Технічне приміщення                     | 17,05     |          |
|         |                                         | 775,35 м² |          |

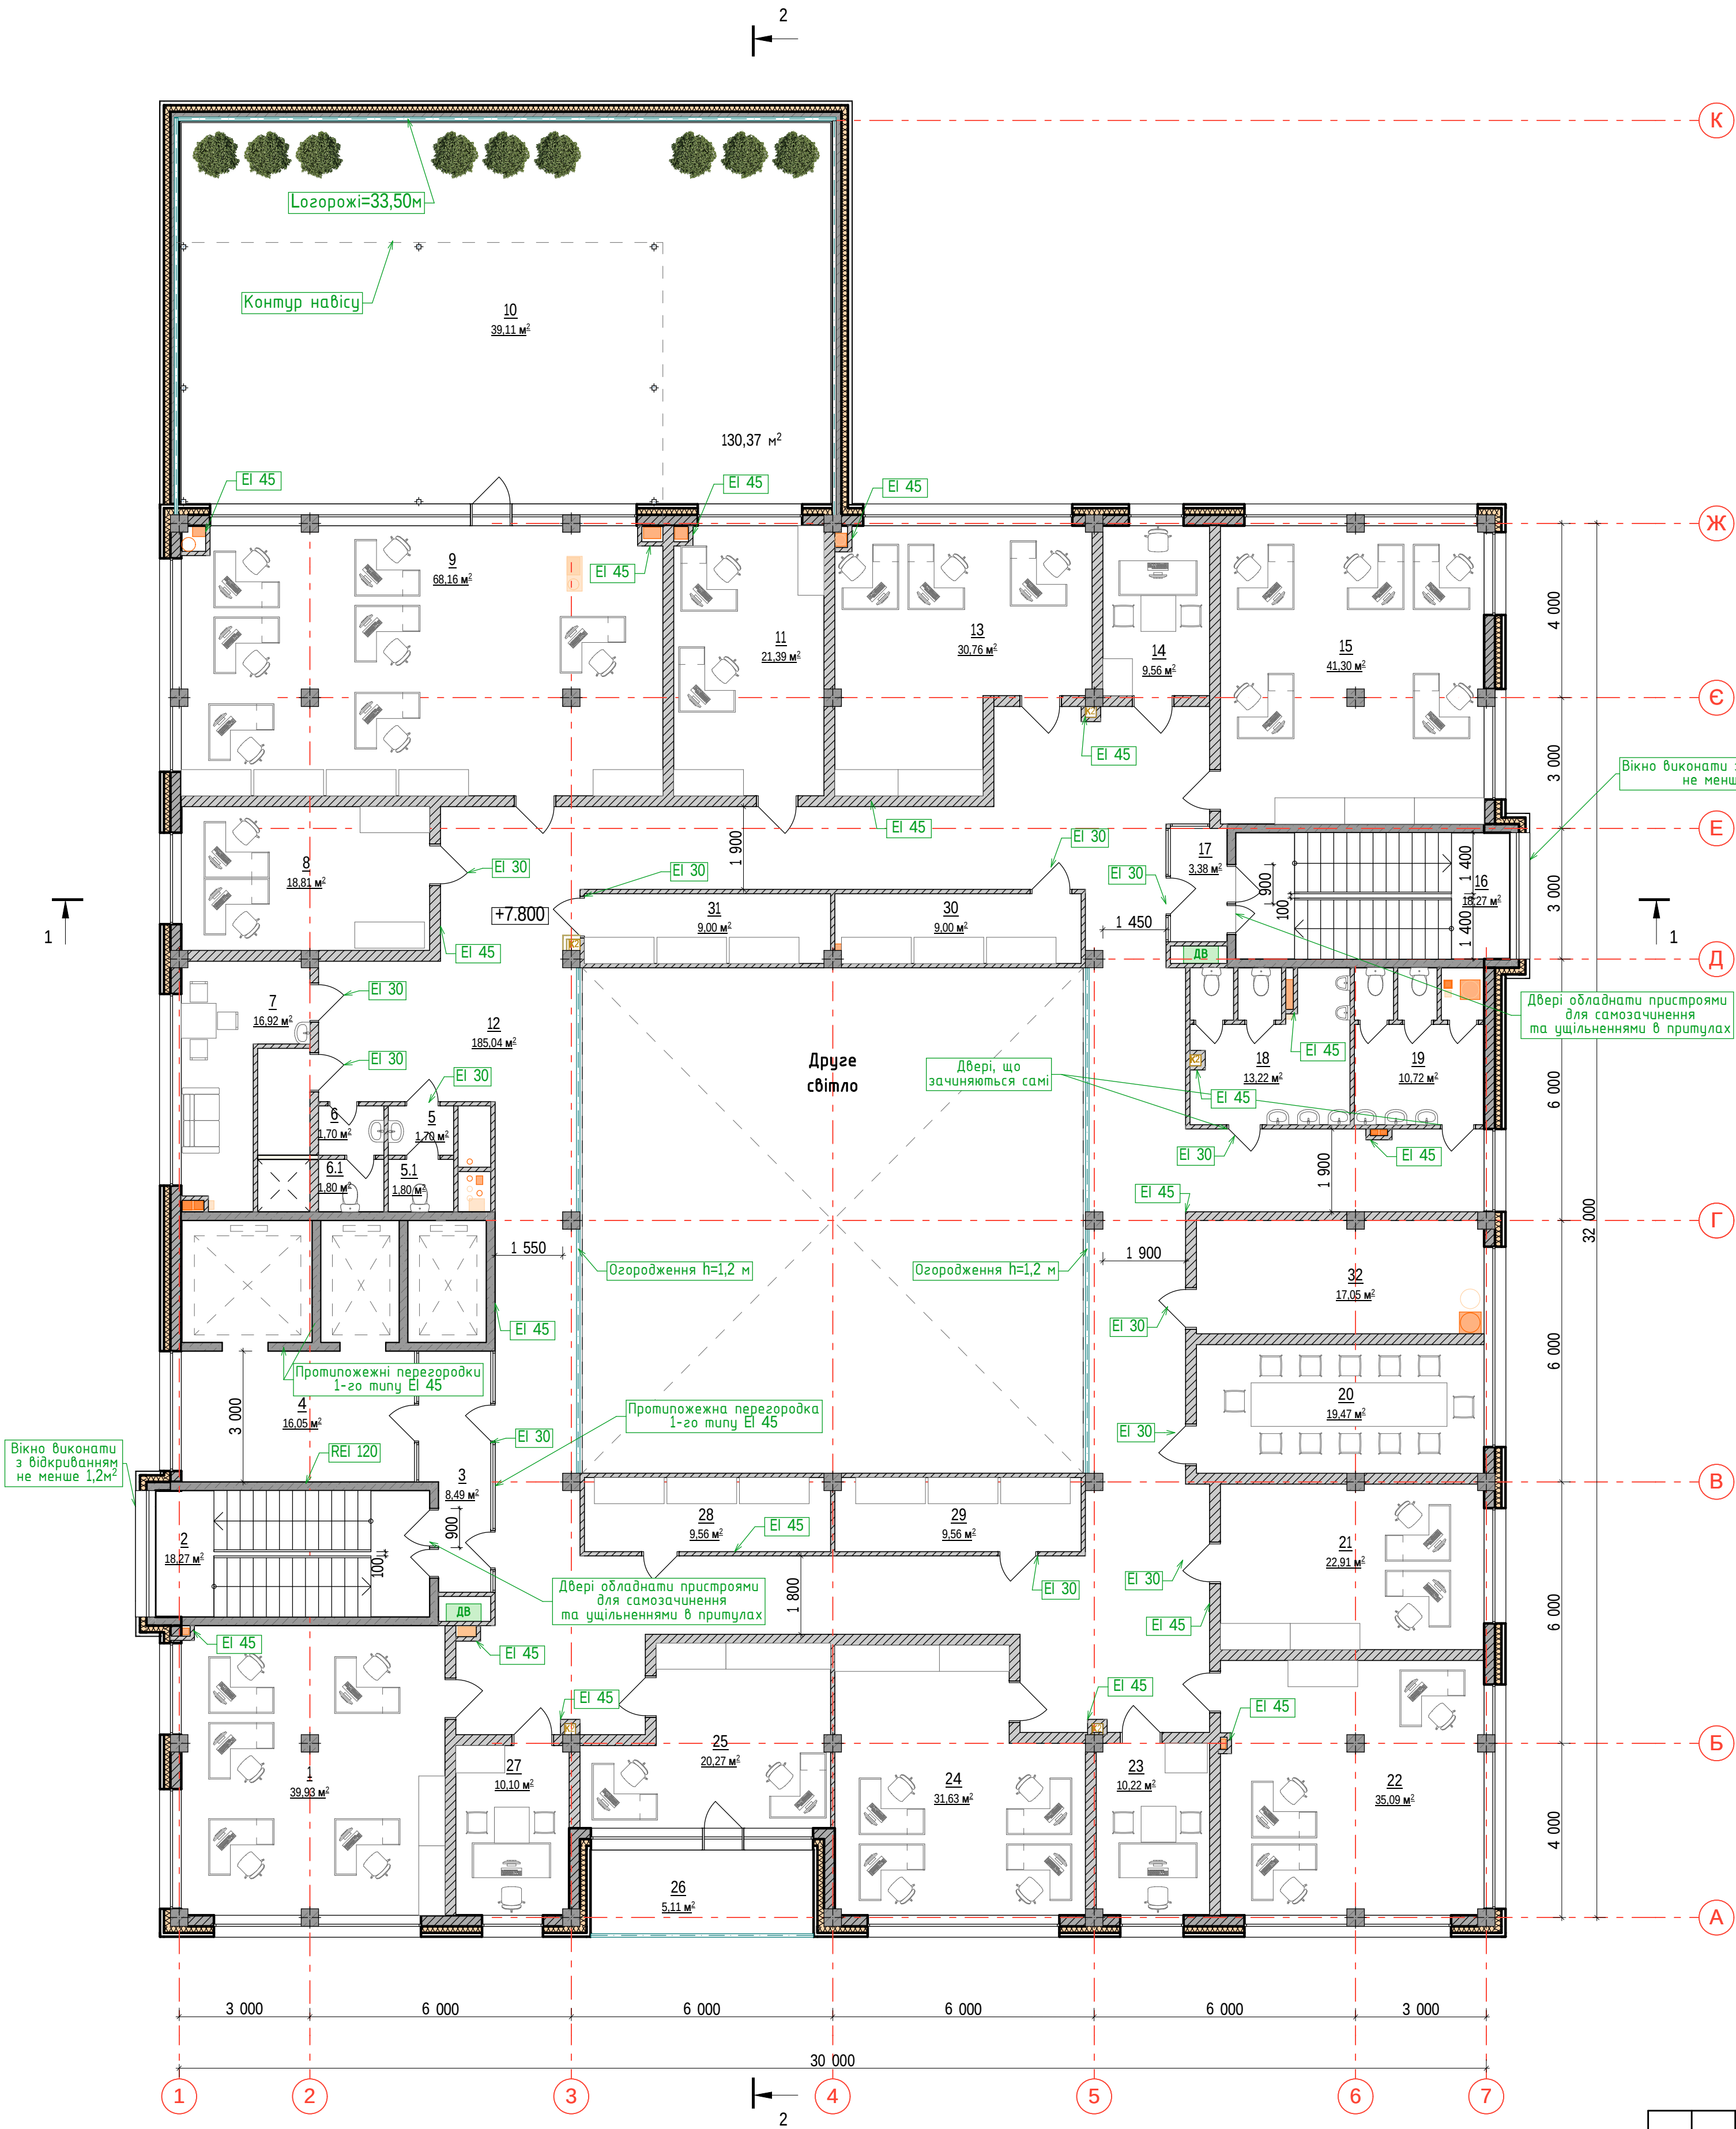

- стіна з газоблоку
- перегородки з газоблоку
- залізобетонна монолітна стіна
- монолітна з/б колона 400x400мм

- За відносну позначку 0.000 прийнято рівень підлоги першого поверху, що відповідає абсолютній позначці 177,00 по генеральному плану.
- Зовнішні стіни утеплити мінераловатними плитами, товщиною 150 мм.
- Мінімальні межі вогнестійкості будівельних конструкцій та максимальні меж поширення вогню по них:
  - для стін несучих та сходових кліток - REI 120;
  - для стін самонесучих - REI 60;
  - для внутрішніх ненесучих стін (перегородок) - EI 15;
  - сходові, площадки, косоури, сходові марші, балки, сходинок - R60;
  - перекриття міжповерхові - REI 45.


На плані поверху всі протипожежні двері підписані (EI 30), вони мають пристрої для самозачинення, ущільнення в притулах. Двері сходових кліток влаштовані з армованим склом.

Аркуш розглядати разом з аркушами 17. 18

|   |               |               |       |   |       |
|---|---------------|---------------|-------|---|-------|
| П2021-04/1-АР   |               |               |       |   |       |
| "Реконструкція нежитлової будівлі під громадську будівлю з спорудовою цільного захисту для розміщення адміністративних органів місцевого самоврядування та центру надання адміністративних послуг Вишневої міської громади за адресою: Київська область, Бучанський район, м. Вишневе, вул. Святославська, 11" (Користування) |               |               |       |   |       |
| Зм.   | Кільк.        | Арк.          | №Док. | Підп.   | Дата  |
| Г.АП   | Засоріна І.А. | Петелько Н.В. | 05.23 |   |       |
| Г.П.   | Засоріна І.А. | Петелько Н.В. | 05.23 |   |       |
| Розробив   | Засоріна І.А. | Петелько Н.В. | 05.23 |   |       |
| Перевірив   | Лисаця Т.В.   |               | 05.23 |   |       |
| Н.контроль   | Лисаця Т.В.   |               | 05.23 |   |       |
| Громадська будівля   |               |               |       | Стадія   | Аркуш |
|   |               |               |       | п   | 5     |
| План третього поверху на відм. +7,800   |               |               |       | ТОВ "Проектна компанія "Інжурп" Кваліфікаційний сертифікат інженера-проективальника АР №012343 від 07.03.2016р. |       |

План четвертого поверху на відм. +11.700

Експлікація приміщень

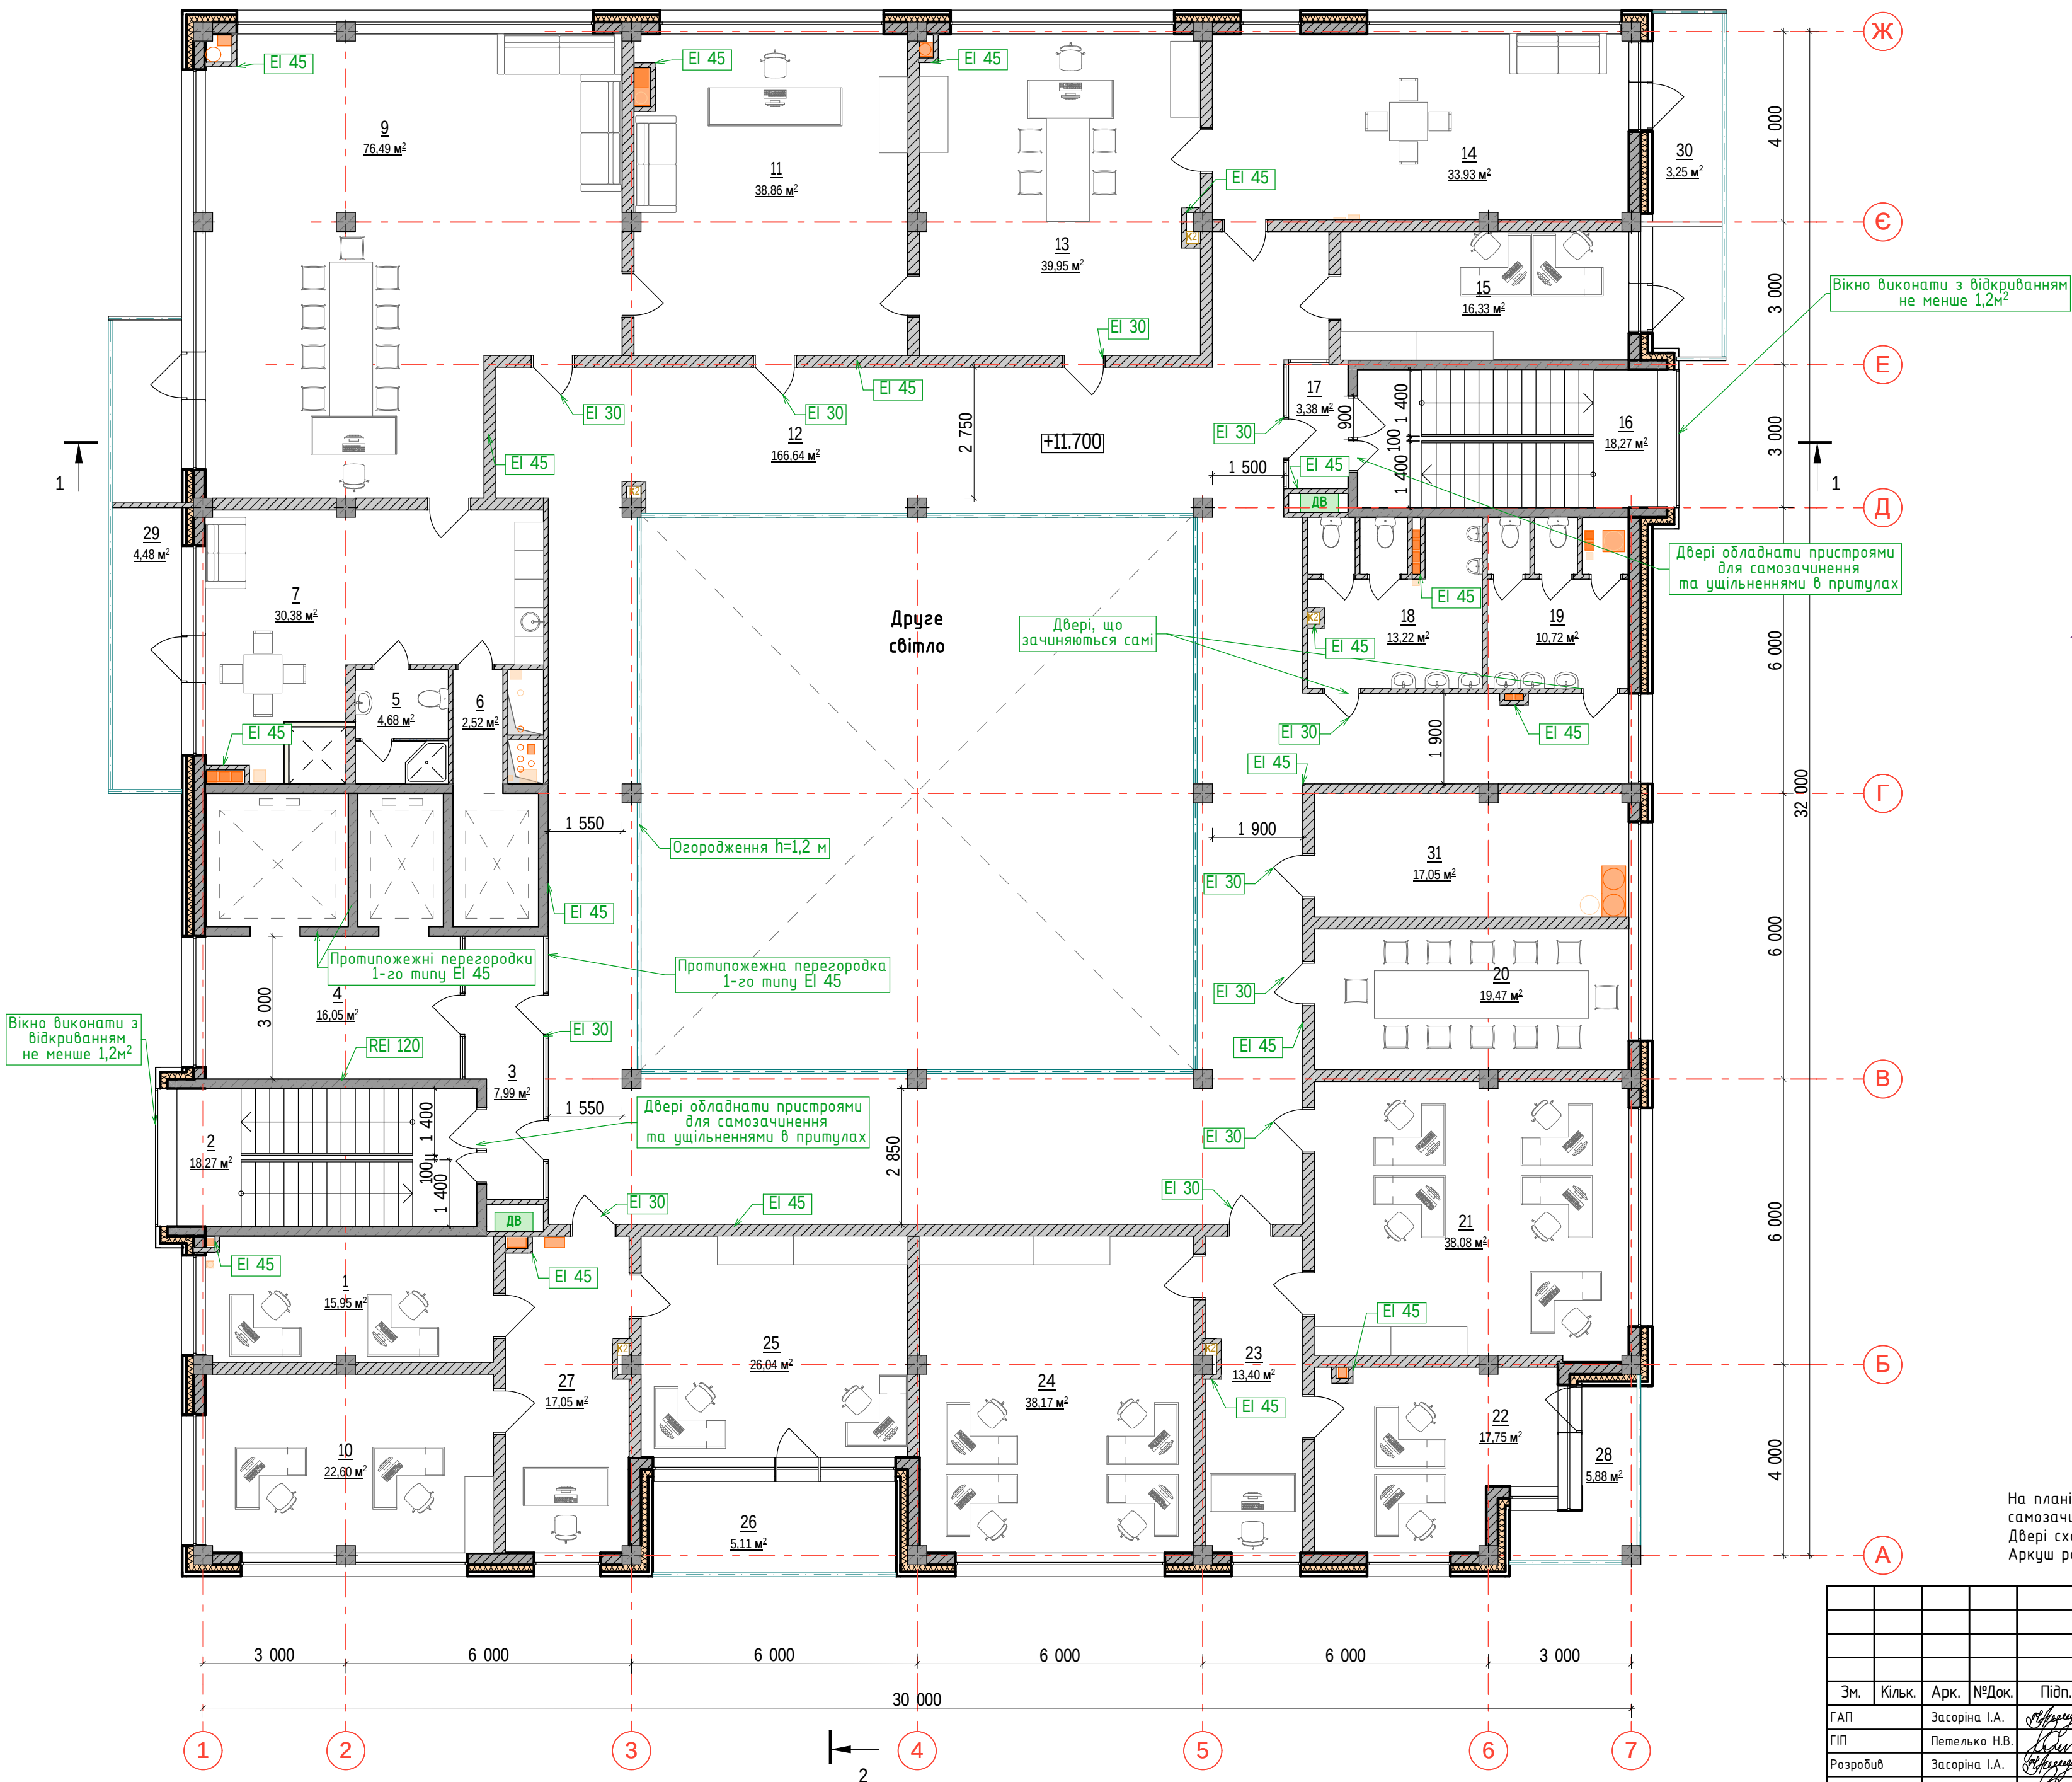

| № прим. | Найменування                          | Площа     | Кат прим |
|---------|---------------------------------------|-----------|----------|
| 1       | Кабінет                               | 15,95     |          |
| 2       | Сходовоа клітина                      | 18,27     |          |
| 3       | Тамбур-шлюз 1-го типу                 | 7,99      |          |
| 4       | Ліфтовий хол                          | 16,05     |          |
| 5       | Санвузол                              | 4,68      |          |
| 6       | Підсобне приміщення                   | 2,52      |          |
| 7       | Кімната для прийому їжі та відпочинку | 30,38     |          |
| 9       | Кабінет міського голови               | 76,49     |          |
| 10      | Кабінет                               | 22,60     |          |
| 11      | Приймальня                            | 38,86     |          |
| 12      | Коридор                               | 166,64    |          |
| 13      | Кабінет 1-го заступника               | 39,95     |          |
| 14      | Підсобне приміщення                   | 33,93     |          |
| 15      | Кабінет радників                      | 16,33     |          |
| 16      | Сходовоа клітина                      | 18,27     |          |
| 17      | Тамбур-шлюз 1-го типу                 | 3,38      |          |
| 18      | Санвузол                              | 13,22     |          |
| 19      | Санвузол                              | 10,72     |          |
| 20      | Кімната нарад                         | 19,47     |          |
| 21      | Кабінет                               | 38,08     |          |
| 22      | Кабінет                               | 17,75     |          |
| 23      | Приймальня                            | 13,40     |          |
| 24      | Кабінет                               | 38,17     |          |
| 25      | Кабінет                               | 26,04     |          |
| 26      | Лоджія 10,21*0,5=5,11                 | 5,11      |          |
| 27      | Приймальня                            | 17,05     |          |
| 28      | Лоджія 5,88*0,5=2,94                  | 2,94      |          |
| 29      | Балкон 14,93*0,3=4,48                 | 4,48      |          |
| 30      | Балкон 10,83*0,3=3,25                 | 3,25      |          |
| 31      | Технічне приміщення                   | 17,05     |          |
|         |                                       | 739,02 м² |          |


- стіна з газоблоку
- перегородки з газоблоку
- залізобетонна монолітна стіна
- монолітна з/б колона 400x400мм

На плані поверху всі протипожежні двері підписані (EI 30), вони мають пристрої для самозачинення, ущільнення в притулах.  
Двері сходових кліток влаштовані з армованим склом.  
Аркуш розглядати разом з аркушами 17. 18

|   |               |   |       |         |
|---|---------------|---|-------|---------|
| П2021-04/1-АР   |               |   |       |         |
| "Реконструкція нежитлової будівлі під громадську будівлю з спорудою цивільного захисту для розміщення адміністративних органів місцевого самоврядування та центру надання адміністративних послуг Вишневої міської громади за адресою: Київська область, Бучанський район, м. Вишневе, вул. Святошинська, 11" (Користування) |               |   |       |         |
| Зм.   | Кільк.        | Арк.   | №Док. | Підп.   |
| ГАП   | Засоріна І.А. |   |       | 05.23   |
| ГІП   | Петелько Н.В. |   |       | 05.23   |
| Розробив   | Засоріна І.А. |   |       | 05.23   |
| Перевірів   | Петелько Н.В. |   |       | 05.23   |
| Н.контроль   | Лисця Т.В.    |   |       | 05.23   |
| Громадська будівля   |               | Стадія   | Аркуш | Аркушів |
|   |               | п   | 6     |         |
| План четвертого поверху на відм. +11.700   |               | ТОВ "Проектна компанія "Інжаруп" Кваліфікаційний сертифікат інженера-проектувальника АР №012343 від 07.09.2016р. |       |         |



Розріз 1-1

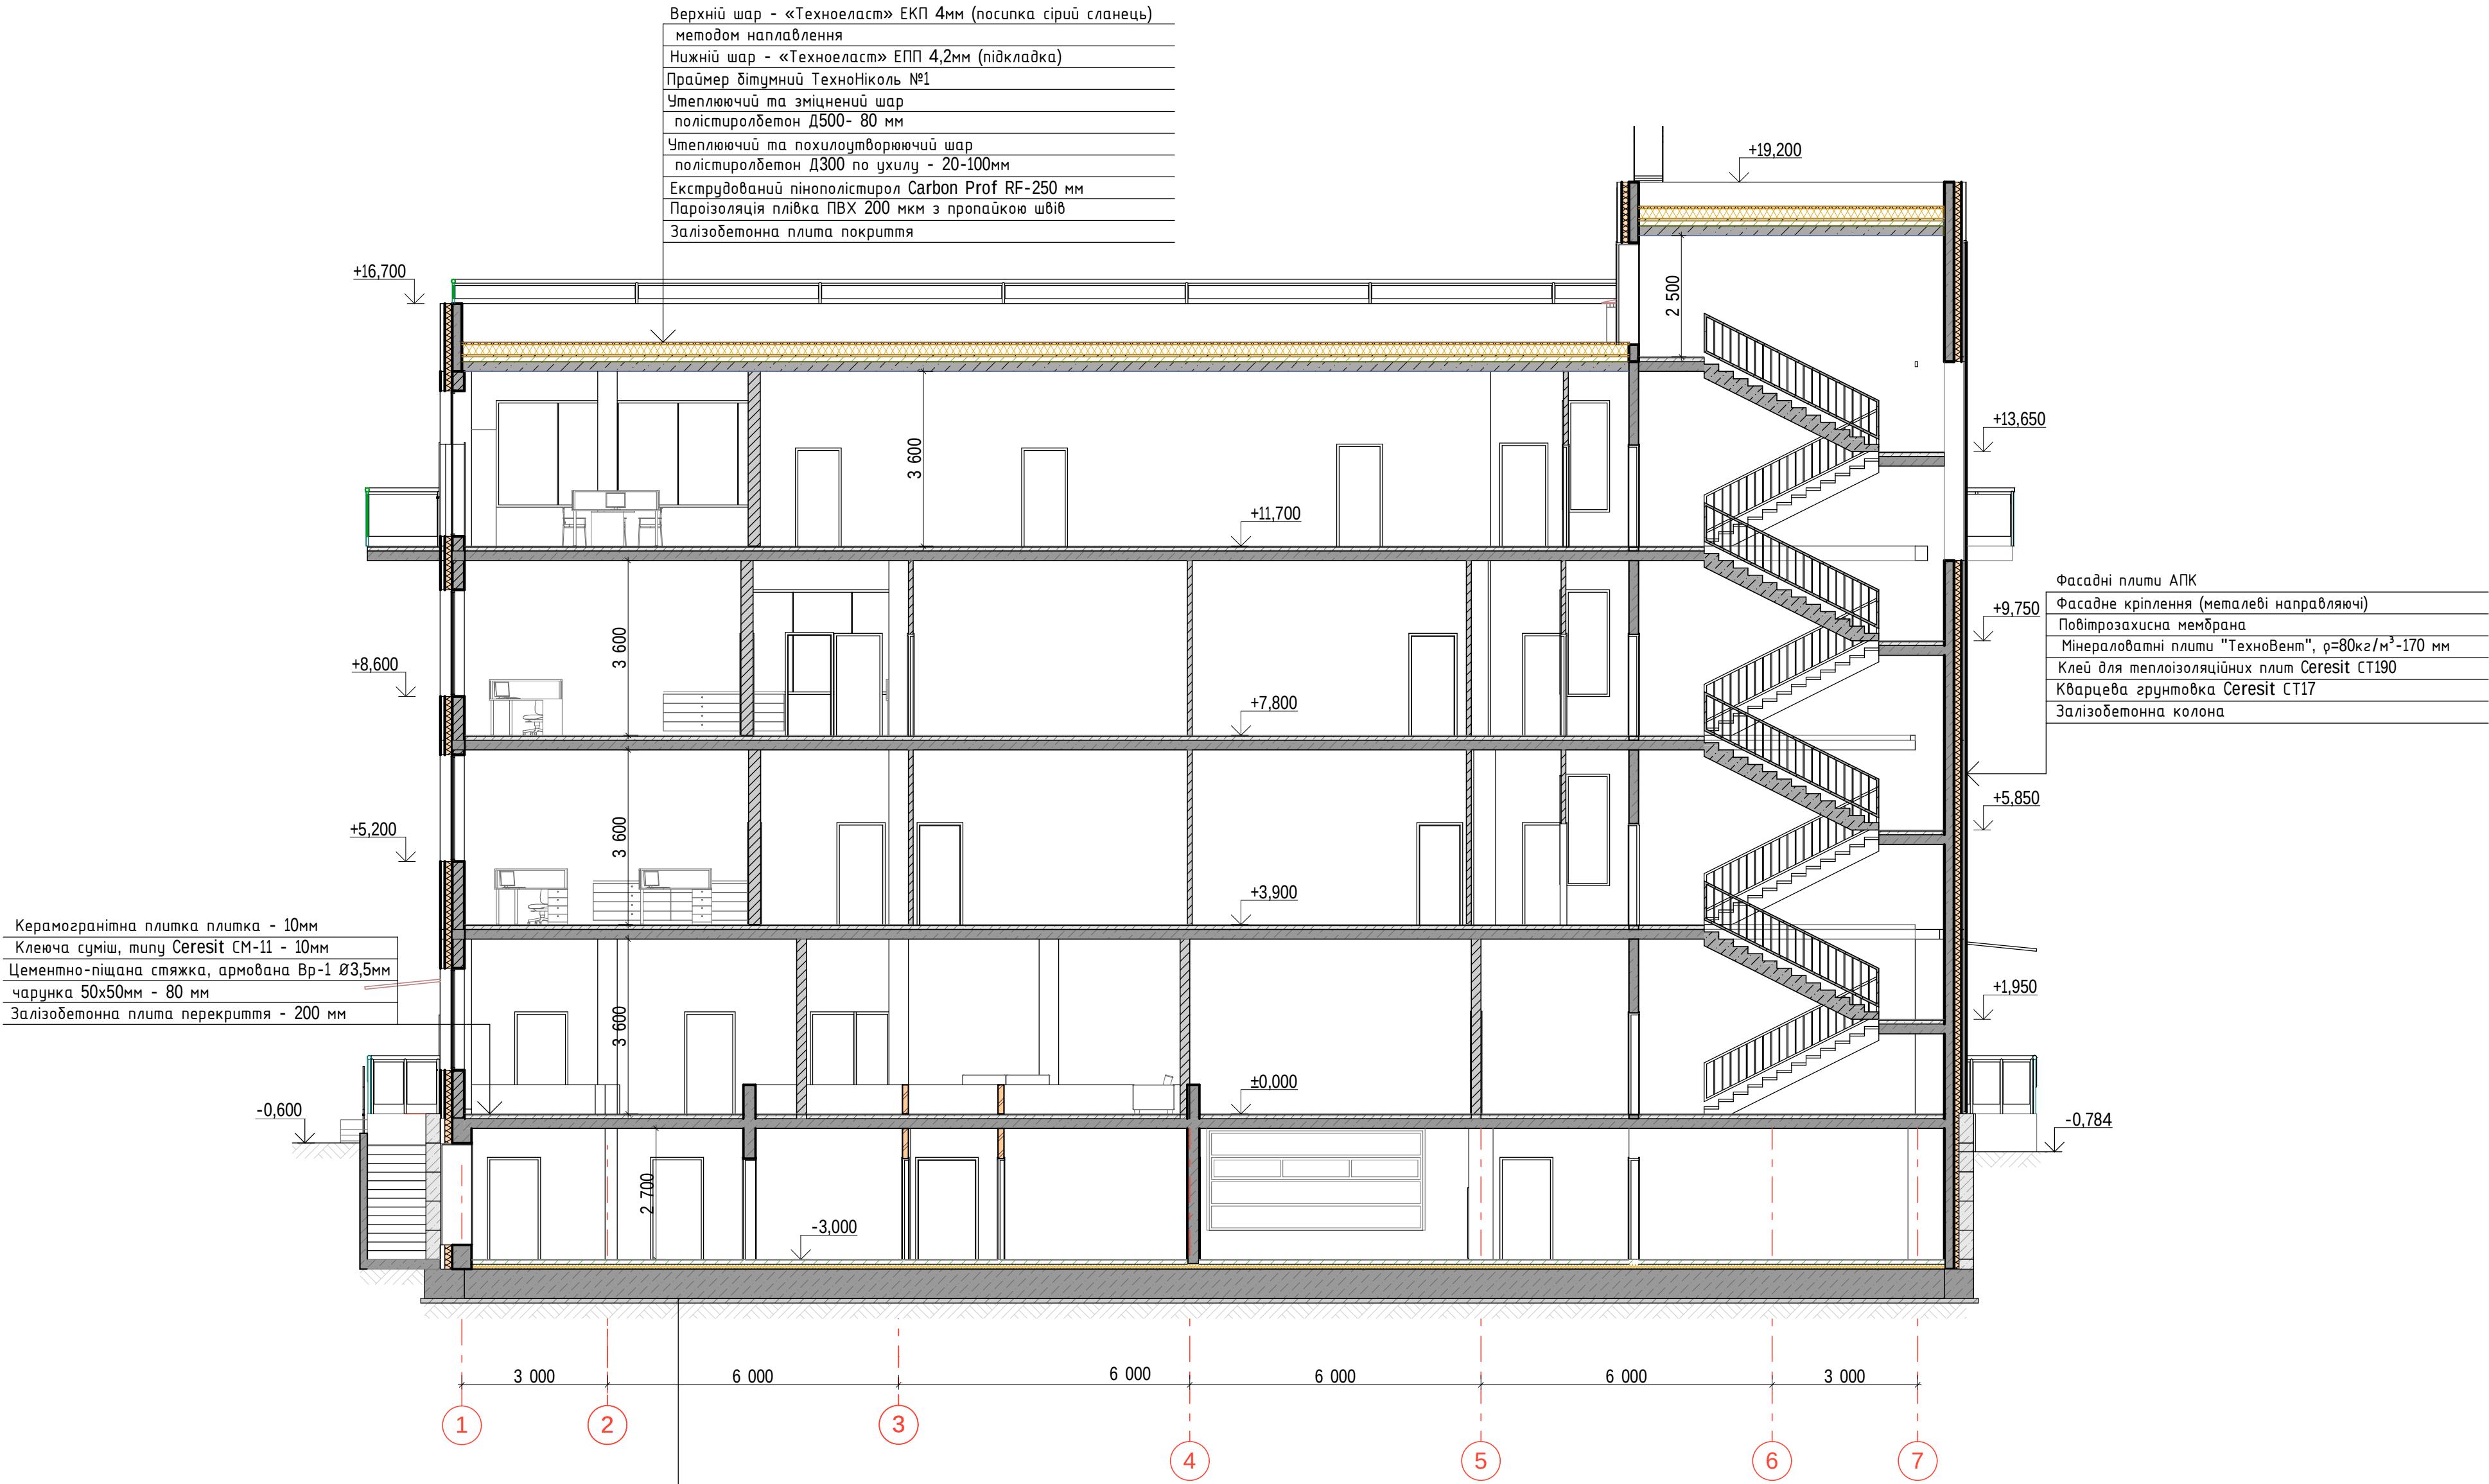


Керамогранітна плитка плитка - 10мм  
Клеюча суміш, типу Ceresit CM-11 - 10мм  
Цементно-піщана стяжка, армована Вр-1 Ø3,5мм  
чарунка 50х50мм - 80 мм  
Залізобетонна плита перекриття - 200 мм

Верхній шар - «Техноеласт» ЕКП 4мм (посипка сірий сланець)  
методом наплавлення  
Нижній шар - «Техноеласт» ЕПП 4,2мм (підкладка)  
Праймер бітумний ТехноНіколь №1  
Утеплюючий та зміцнений шар  
полістиролбетон Д500- 80 мм  
Утеплюючий та похилоутворюючий шар  
полістиролбетон Д300 по ухилу - 20-100мм  
Екструдований пінополістирол Carbon Prof RF-250 мм  
Пароізоляція плівка ПВХ 200 мкм з пропайкою швів  
Залізобетонна плита покриття

Фасадні плити АПК  
Фасадне кріплення (металеві направляючі)  
Повітрозахисна мембрана  
Мінераловатні плити "ТехноВент", ρ=80кг/м³-170 мм  
Клей для теплоізоляційних плит Ceresit СТ190  
Кварцева ґрунтовка Ceresit СТ17  
Залізобетонна колона

Залізобетонна плита  
Гідроізоляційна плівка 100 мк  
Утеплювач-екструдований пінополістирол  
Carbon Prof RF густина 42кг/м³, Г1 - 50 мм  
Цементно-піщана стяжка, армована  
Вр-1 Ø3,5мм чарунка 50х50мм - 80 мм  
Клеюча суміш, типу Ceresit CM-11 - 10мм  
Керамічна плитка - 10мм

|            |        |      |               |                                                                                       |       |   |  |  |   |       |         |
|------------|--------|------|---------------|---------------------------------------------------------------------------------------|-------|---|--|--|---|-------|---------|
|            |        |      |               |                                                                                       |       | П2021-04/1-АР   |  |  |   |       |         |
|            |        |      |               |                                                                                       |       | "Реконструкція нежитлової будівлі під громадську будівлю з споруду цивільного захисту для розміщення адміністративних органів місцевого самоврядування та центру надання адміністративних послуг Вишневої міської громади за адресою: Київська область, Бучанський район, м. Вишневе, вул. Святошинська, 11" (Коригування) |  |  |   |       |         |
| Зм.        | Кільк. | Арк. | №Док.         | Підп.                                                                                 | Дата  | Громадська будівля   |  |  | Стадія   | Аркуш | Аркушів |
| ГАП        |        |      | Засоріна І.А. |  | 05.23 | Розріз 1-1   |  |  | п   | 7     |         |
| ГІП        |        |      | Петелько Н.В. |  | 05.23 |   |  |  |   |       |         |
| Розробив   |        |      | Засоріна І.А. |  | 05.23 |   |  |  |   |       |         |
| Перевірив  |        |      | Петелько Н.В. |  | 05.23 |   |  |  |   |       |         |
|            |        |      |               |                                                                                       |       |   |  |  | ТОВ "Проектна компанія "Інжгруп"<br>Кваліфікаційний сертифікат<br>інженера-проектвальника<br>АР №012343 від 07.09.2016р. |       |         |
| Н.контроль |        |      | Лисиця Т.В.   |  | 05.23 |   |  |  |   |       |         |

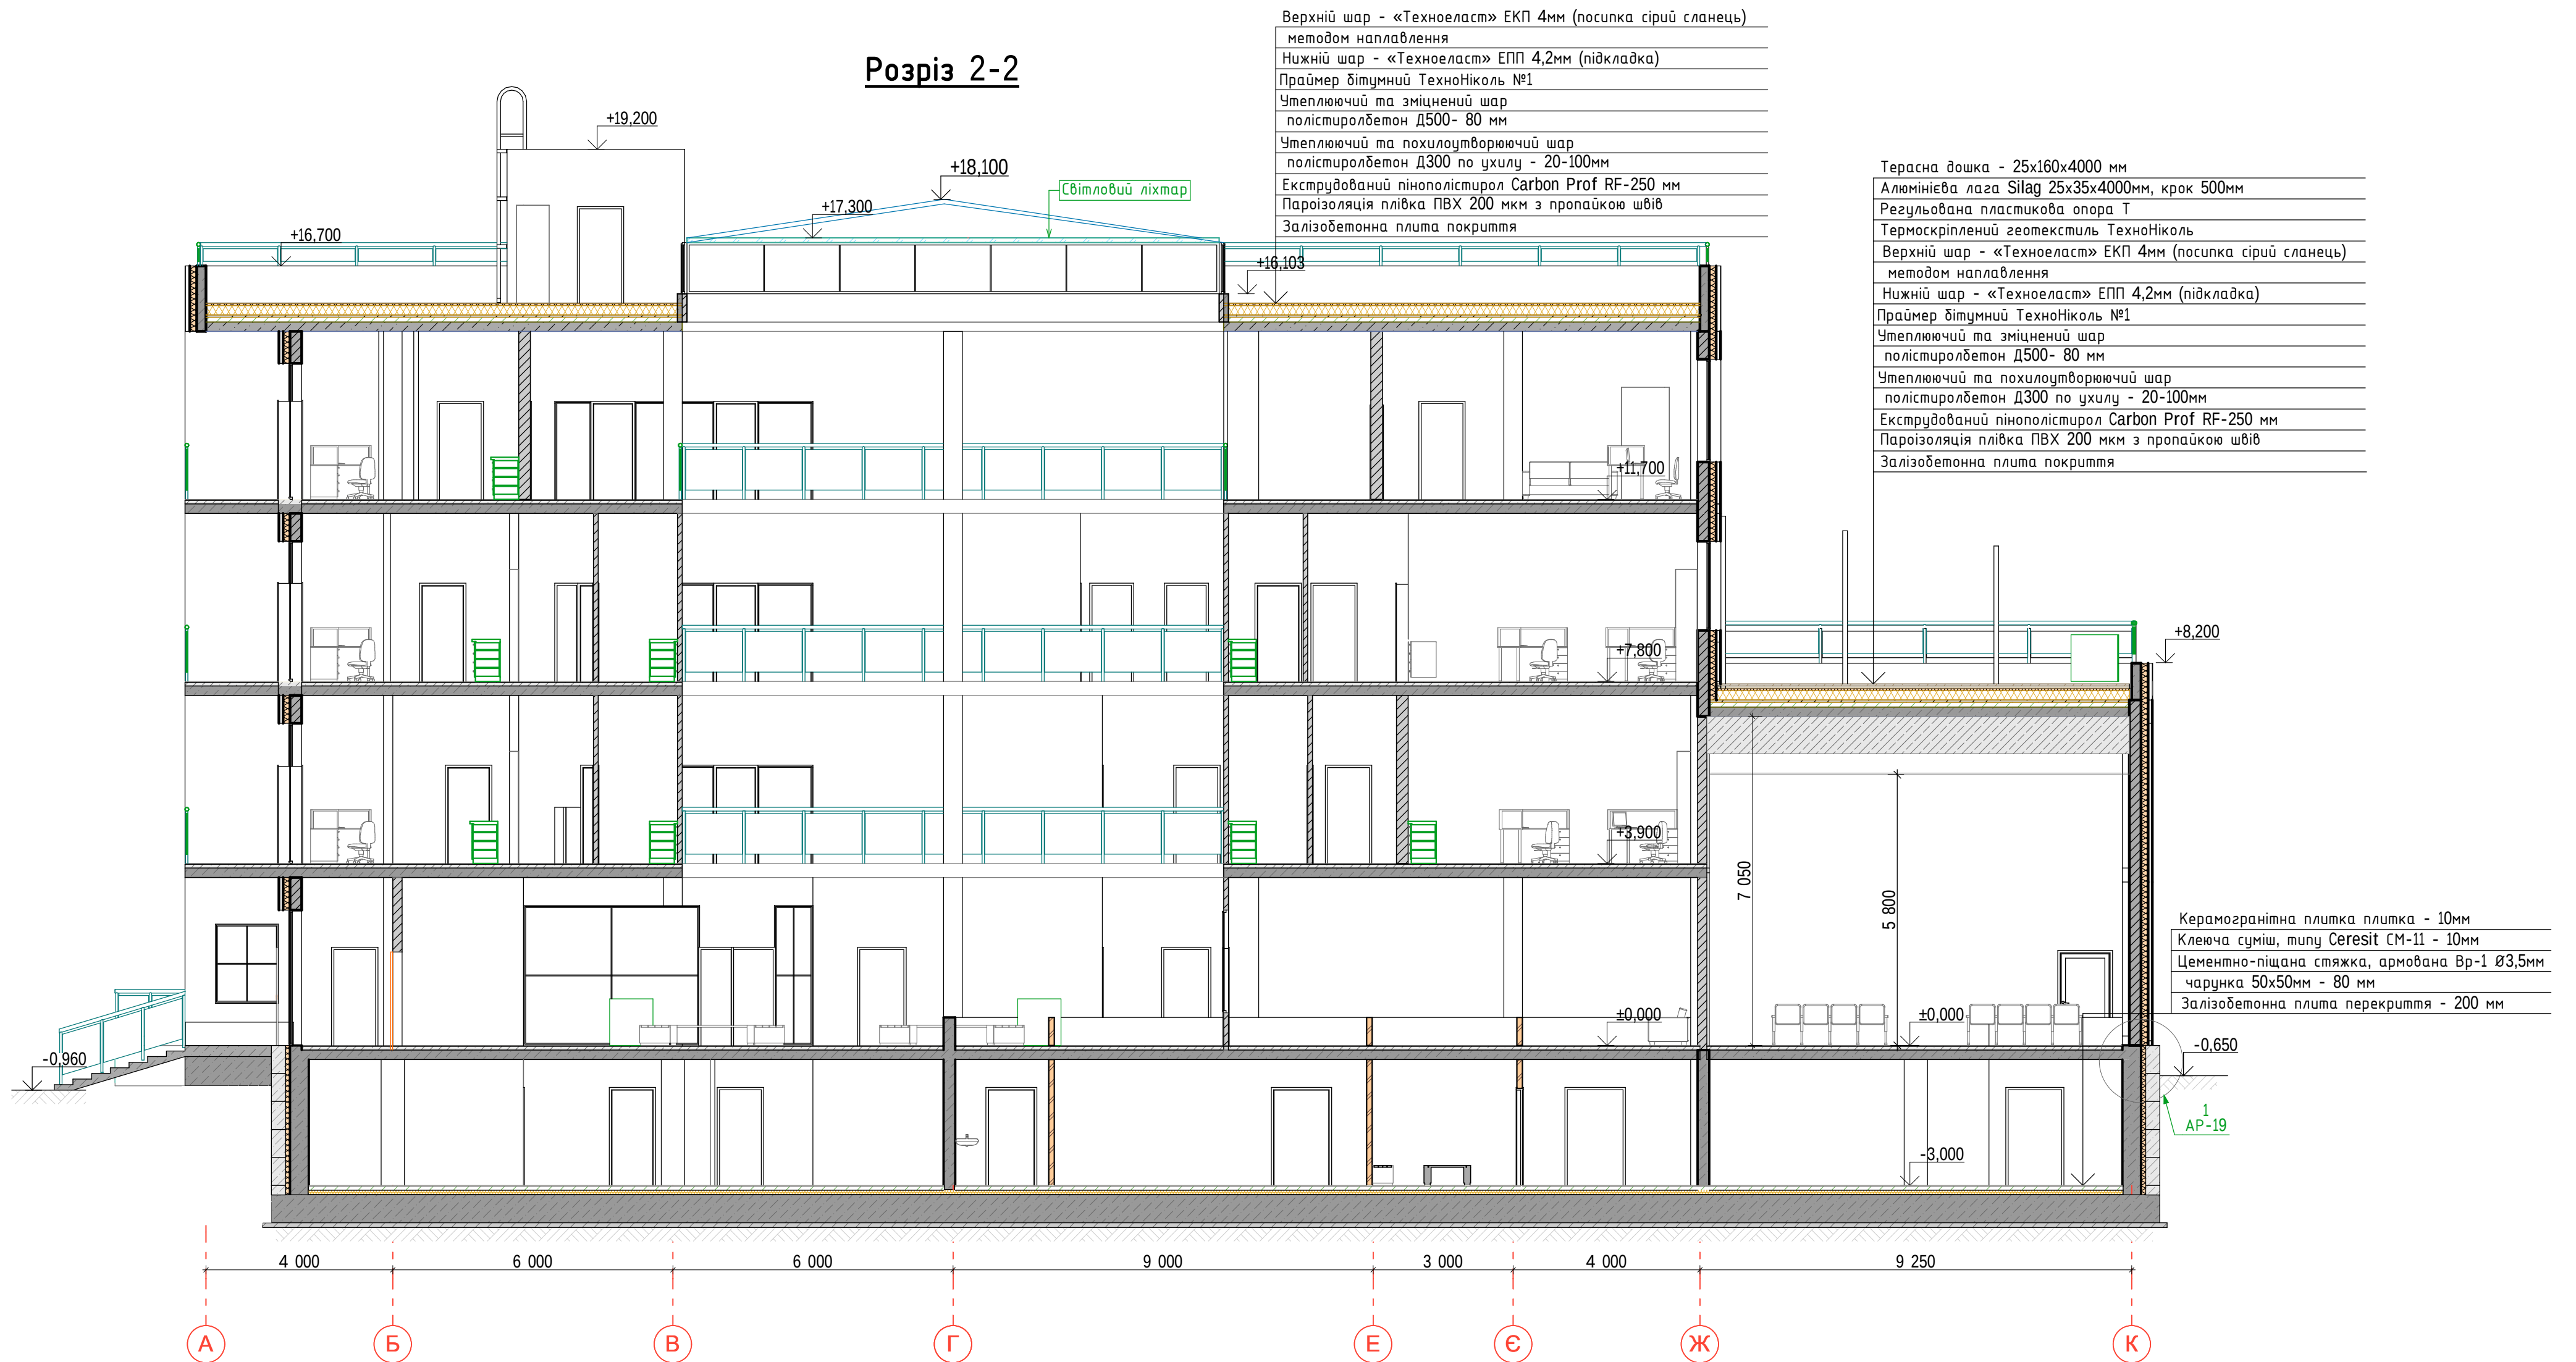

|            |        |               |       |                      |       |   |  |   |       |         |
|------------|--------|---------------|-------|----------------------|-------|---|--|---|-------|---------|
|            |        |               |       |                      |       | П2021-04/1-АР   |  |   |       |         |
|            |        |               |       |                      |       | "Реконструкція нежитлової будівлі під громадську будівлю з споруду цивільного захисту для розміщення адміністративних органів місцевого самоврядування та центру надання адміністративних послуг Вишневої міської громади за адресою: Київська область, Бучанський район, м. Вишневе, вул. Святошинська, 11" (Коригування) |  |   |       |         |
| Зм.        | Кільк. | Арк.          | №Док. | Підп.                | Дата  | Громадська будівля   |  | Стадія   | Аркуш | Аркушів |
| ГАП        |        | Засоріна І.А. |       | <i>Засоріна І.А.</i> | 05.23 |   |  | п   | 8     |         |
| ГІП        |        | Петелько Н.В. |       | <i>Петелько Н.В.</i> | 05.23 |   |  |   |       |         |
| Розробив   |        | Засоріна І.А. |       | <i>Засоріна І.А.</i> | 05.23 |   |  |   |       |         |
| Перевірів  |        | Петелько Н.В. |       | <i>Петелько Н.В.</i> | 05.23 |   |  |   |       |         |
|            |        |               |       |                      |       | Розріз 2-2   |  | ТОВ "Проектна компанія "Інжгруп"<br>Кваліфікаційний сертифікат інженера-проектувальника АР №012343 від 07.09.2016р. |       |         |
| Н.контроль |        | Лисиця Т.В.   |       | <i>Лисиця Т.В.</i>   | 05.23 |   |  |   |       |         |




|           |               |            |  |
|-----------|---------------|------------|--|
| Формат А3 |               | Копіював   |  |
| ІНВ.№ ор. | Підпис і дата | Зам.ІНВ.№  |  |
|           |               | Погоджено: |  |



Вага 1м<sup>2</sup> алюмінієвих вікон 65 кг.

|            |        |               |       |                                                                                       |       |   |   |       |         |
|------------|--------|---------------|-------|---------------------------------------------------------------------------------------|-------|---|---|-------|---------|
|            |        |               |       |                                                                                       |       | П2021-04/1-АР   |   |       |         |
|            |        |               |       |                                                                                       |       | "Реконструкція нежитлової будівлі під громадську з спорудою цивільного захисту будівлю для розміщення адміністративних органів місцевого самоврядування та центру надання адміністративних послуг Вишневої міської громади за адресою: Київська область, Бучанський район, м. Вишневе, вул. Святосинська, 11" (Коригування) |   |       |         |
| Зм.        | Кільк. | Арк.          | №Док. | Підп.                                                                                 | Дата  | Громадська будівля   | Стадія   | Аркуш | Аркушів |
| ГАП        |        | Засоріна І.А. |       |  | 05.23 |   | п   | 9     |         |
| ГІП        |        | Петелько Н.В. |       |  | 05.23 |   |   |       |         |
| Розробив   |        | Засоріна І.А. |       |  | 05.23 |   |   |       |         |
| Перевірів  |        | Петелько Н.В. |       |  | 05.23 | Фасад 1-7   | ТОВ "Проектна компанія "Інжгруп"<br>Кваліфікаційний сертифікат<br>інженера-проектувальника<br>АР №012343 від 07.09.2016р. |       |         |
|            |        |               |       |                                                                                       |       |   |   |       |         |
| Н.контроль |        | Лисиця Т.В.   |       |  | 05.23 |   |   |       |         |

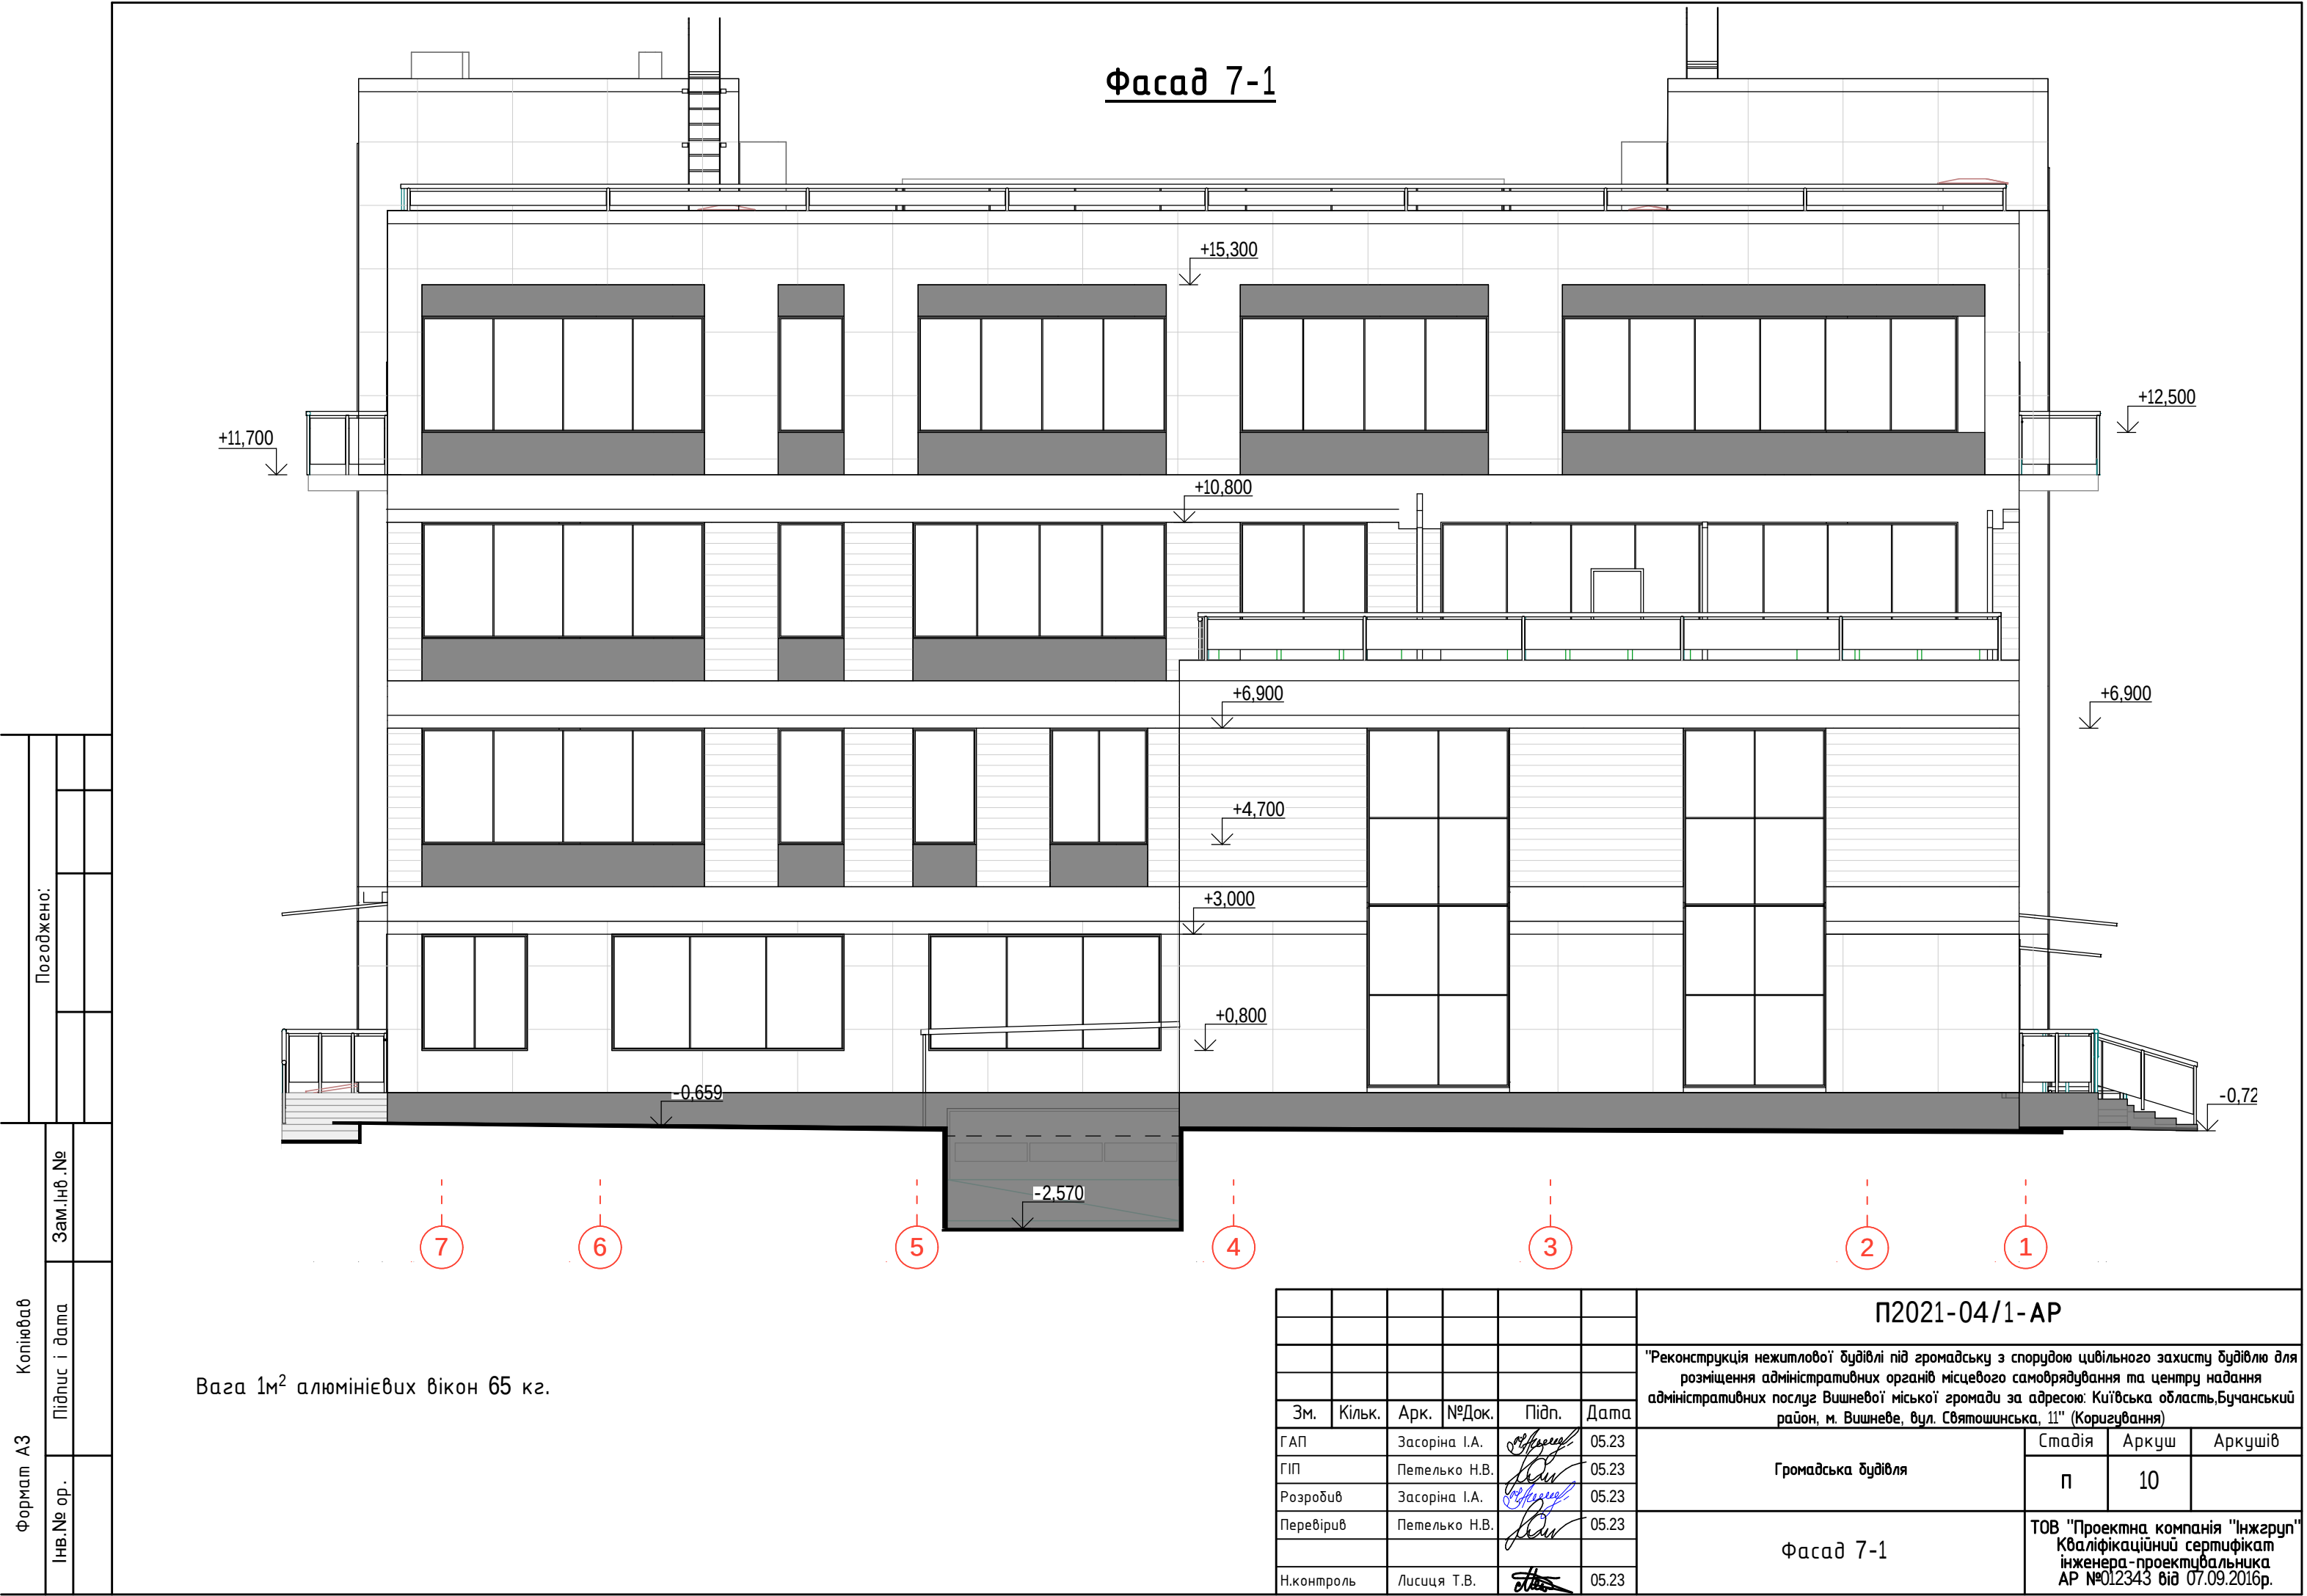

|           |           |               |            |  |
|-----------|-----------|---------------|------------|--|
| Формат А3 | Копіював  |               | Погоджено: |  |
|           | Інв.№ ор. | Підпис і дата | Зам.Інв.№  |  |

|            |        |               |       |       |       |   |   |       |         |
|------------|--------|---------------|-------|-------|-------|---|---|-------|---------|
|            |        |               |       |       |       | П2021-04/1-АР   |   |       |         |
|            |        |               |       |       |       | "Реконструкція нежитлової будівлі під громадську з спорудою цивільного захисту будівлю для розміщення адміністративних органів місцевого самоврядування та центру надання адміністративних послуг Вишневої міської громади за адресою: Київська область,Бучанський район, м. Вишневе, вул. Святосинська, 11" (Коригування) |   |       |         |
| Зм.        | Кільк. | Арк.          | №Док. | Підп. | Дата  | Громадська будівля   | Стадія   | Аркуш | Аркушів |
| ГАП        |        | Засоріна І.А. |       |       | 05.23 |   | п   | 10    |         |
| ГІП        |        | Петелько Н.В. |       |       | 05.23 |   |   |       |         |
| Розробив   |        | Засоріна І.А. |       |       | 05.23 |   |   |       |         |
| Перевірів  |        | Петелько Н.В. |       |       | 05.23 |   |   |       |         |
|            |        |               |       |       |       | Фасад 7-1   | ТОВ "Проектна компанія "Інжгруп"<br>Кваліфікаційний сертифікат<br>інженера -проектвальника<br>АР №012343 від 07.09.2016р. |       |         |
| Н.контроль |        | Лисиця Т.В.   |       |       | 05.23 |   |   |       |         |



|           |          |               |   |
|-----------|----------|---------------|---|
| Формат А3 | Копіював | Погоджено:    |   |
|           |          | Зам. №        | № |
| Інв. №    | ор. №    | Підпис і дата |   |
|           |          | Зам. №        |   |



Вага 1м<sup>2</sup> алюмінієвих вікон 65 кг.

|            |               |      |       |                                                                                       |       |   |   |       |         |
|------------|---------------|------|-------|---------------------------------------------------------------------------------------|-------|---|---|-------|---------|
|            |               |      |       |                                                                                       |       | П2021-04/1-АР   |   |       |         |
|            |               |      |       |                                                                                       |       | "Реконструкція нежитлової будівлі під громадську будівлю з споруду цивільного захисту для розміщення адміністративних органів місцевого самоврядування та центру надання адміністративних послуг Вишневої міської громади за адресою: Київська область, Бучанський район, м. Вишневе, вул. Святошинська, 11" (Коригування) |   |       |         |
| Зм.        | Кільк.        | Арк. | №Док. | Підп.                                                                                 | Дата  | Громадська будівля   | Стадія   | Аркуш | Аркушів |
| ГАП        | Засоріна І.А. |      |       |  | 05.23 |   | п   | 11    |         |
| ГП         | Петелько Н.В. |      |       |  | 05.23 |   |   |       |         |
| Розробив   | Засоріна І.А. |      |       |  | 05.23 |   |   |       |         |
| Перевірив  | Петелько Н.В. |      |       |  | 05.23 |   |   |       |         |
|            |               |      |       |                                                                                       |       | Фасад А-К   | ТОВ "Проектна компанія "Інжгруп"<br>Кваліфікаційний сертифікат<br>інженера-проектувальника<br>АР №012343 від 07.09.2016р. |       |         |
| Н.контроль | Лисця Т.В..   |      |       |  | 05.23 |   |   |       |         |

|            |               |        |
|------------|---------------|--------|
| Формат А3  | Копіював      |        |
|            | Підпис і дата | Зам. № |
| Інв. № ор. | Погоджено:    |        |
|            |               |        |



Вага 1м<sup>2</sup> алюмінієвих вікон 65 кг.

|            |               |      |       |                                                                                       |       |   |   |       |         |
|------------|---------------|------|-------|---------------------------------------------------------------------------------------|-------|---|---|-------|---------|
|            |               |      |       |                                                                                       |       | П2021-04/1-АР   |   |       |         |
|            |               |      |       |                                                                                       |       | "Реконструкція нежитлової будівлі під громадську будівлю з спорудою цивільного захисту для розміщення адміністративних органів місцевого самоврядування та центру надання адміністративних послуг Вишневої міської громади за адресою: Київська область, Бучанський район, м. Вишневе, вул. Святошинська, 11" (Коригування) |   |       |         |
| Зм.        | Кільк.        | Арк. | №Док. | Підп.                                                                                 | Дата  | Громадська будівля   | Стадія   | Аркуш | Аркушів |
| ГАП        | Засоріна І.А. |      |       |  | 05.23 |   | п   | 12    |         |
| ГІП        | Петелько Н.В. |      |       |  | 05.23 |   |   |       |         |
| Розробив   | Засоріна І.А. |      |       |  | 05.23 |   |   |       |         |
| Перевірів  | Петелько Н.В. |      |       |  | 05.23 | Фасад К-А   | ТОВ "Проектна компанія "Інжгруп"<br>Кваліфікаційний сертифікат<br>інженера-проективальника<br>АР №012343 від 07.09.2016р. |       |         |
|            |               |      |       |                                                                                       |       |   |   |       |         |
| Н.контроль | Лисиця Т.В.   |      |       |  | 05.23 |   |   |       |         |






2



|            |        |               |       |                                                                                       |       |   |   |       |         |
|------------|--------|---------------|-------|---------------------------------------------------------------------------------------|-------|---|---|-------|---------|
|            |        |               |       |                                                                                       |       | п2021-04/01-АР   |   |       |         |
|            |        |               |       |                                                                                       |       | "Реконструкція нежитлової будівлі під громадську будівлю за споруною цивільного захисту для розміщення адміністративних органів місцевого самоврядування та центру надання адміністративних послуг Вишневої міської громади за адресою: Київська область, Бучанський район, м. Вишневе, вул. Святошинська, 11" (Коригування) |   |       |         |
| Зм.        | Кільк. | Арк.          | № док | Підп.                                                                                 | Дата  | Громадська будівля   | Спадів   | Аркуш | Аркушів |
| ГАП        |        | Засоріна І.А. |       |  | 05.23 |   |   |       |         |
| ГІП        |        | Петелько Н.В. |       |  | 05.23 |   |   |       |         |
| Розробив   |        | Засоріна І.А. |       |  | 05.23 |   |   |       |         |
| Перевірив  |        | Петелько Н.В. |       |  | 05.23 |   |   |       |         |
|            |        |               |       |                                                                                       |       | План покрівлі   | ТОВ"Проектна компанія "Інжгруп Кваліфікаційний сертифікат інженера-проектвальника АР №012343 від 07.09.2016р. |       |         |
| Н.контроль |        | Лисиця Т.В.   |       |  | 05.23 |   |   |       |         |




|            |          |               |        |
|------------|----------|---------------|--------|
| Формат А3  | Копіював | Погоджено:    |        |
|            |          | Підпис і дата | Зам. № |
| Інв. № ор. |          |               |        |
|            |          |               |        |

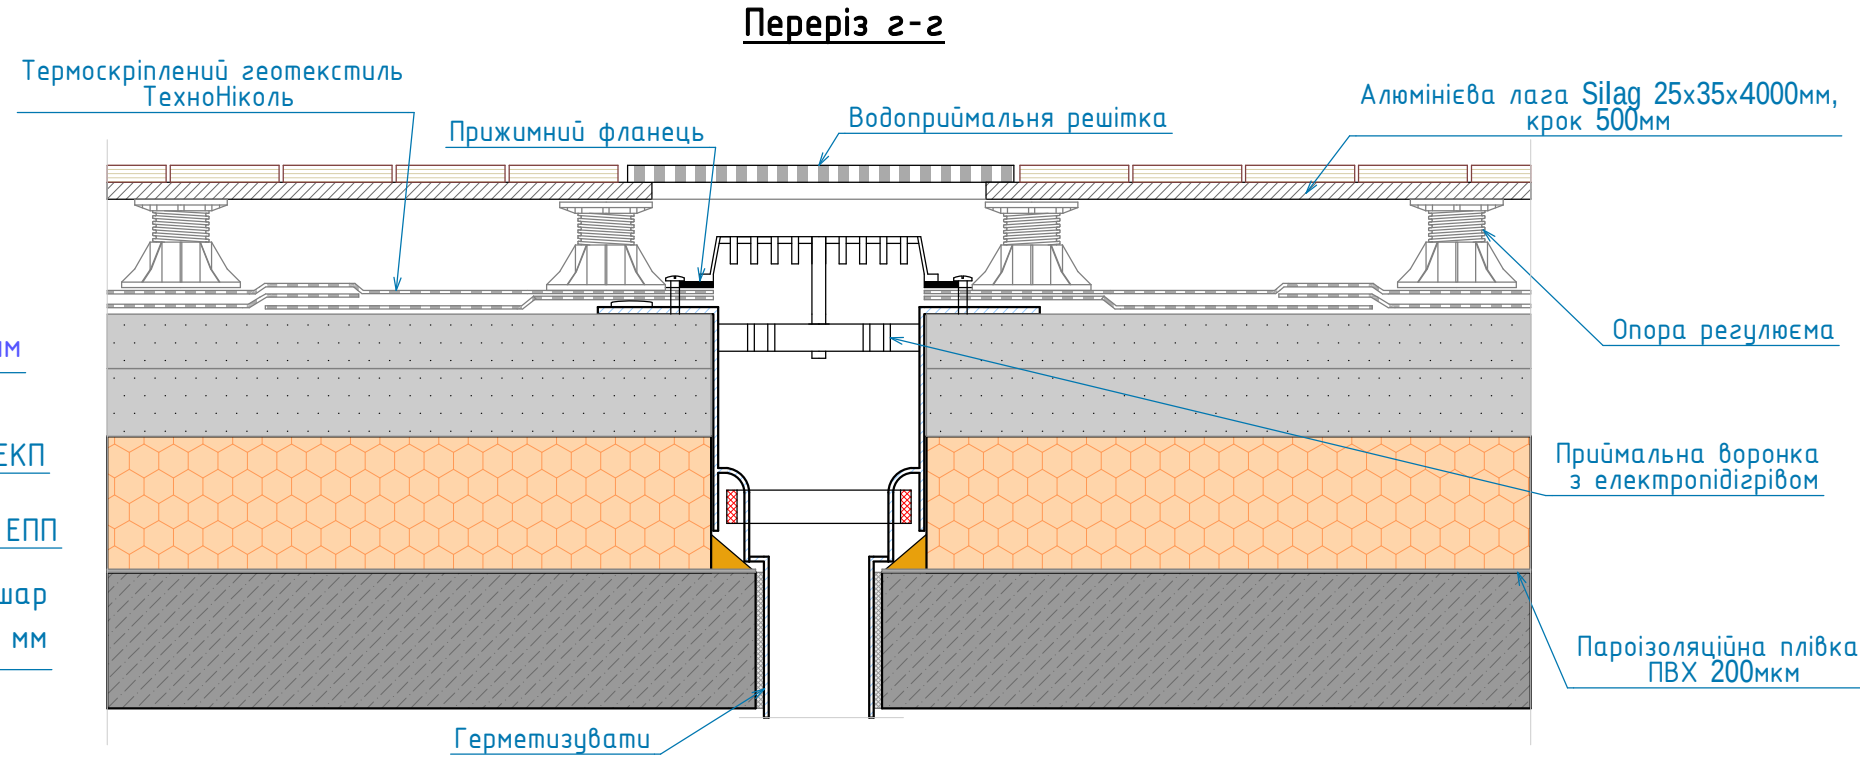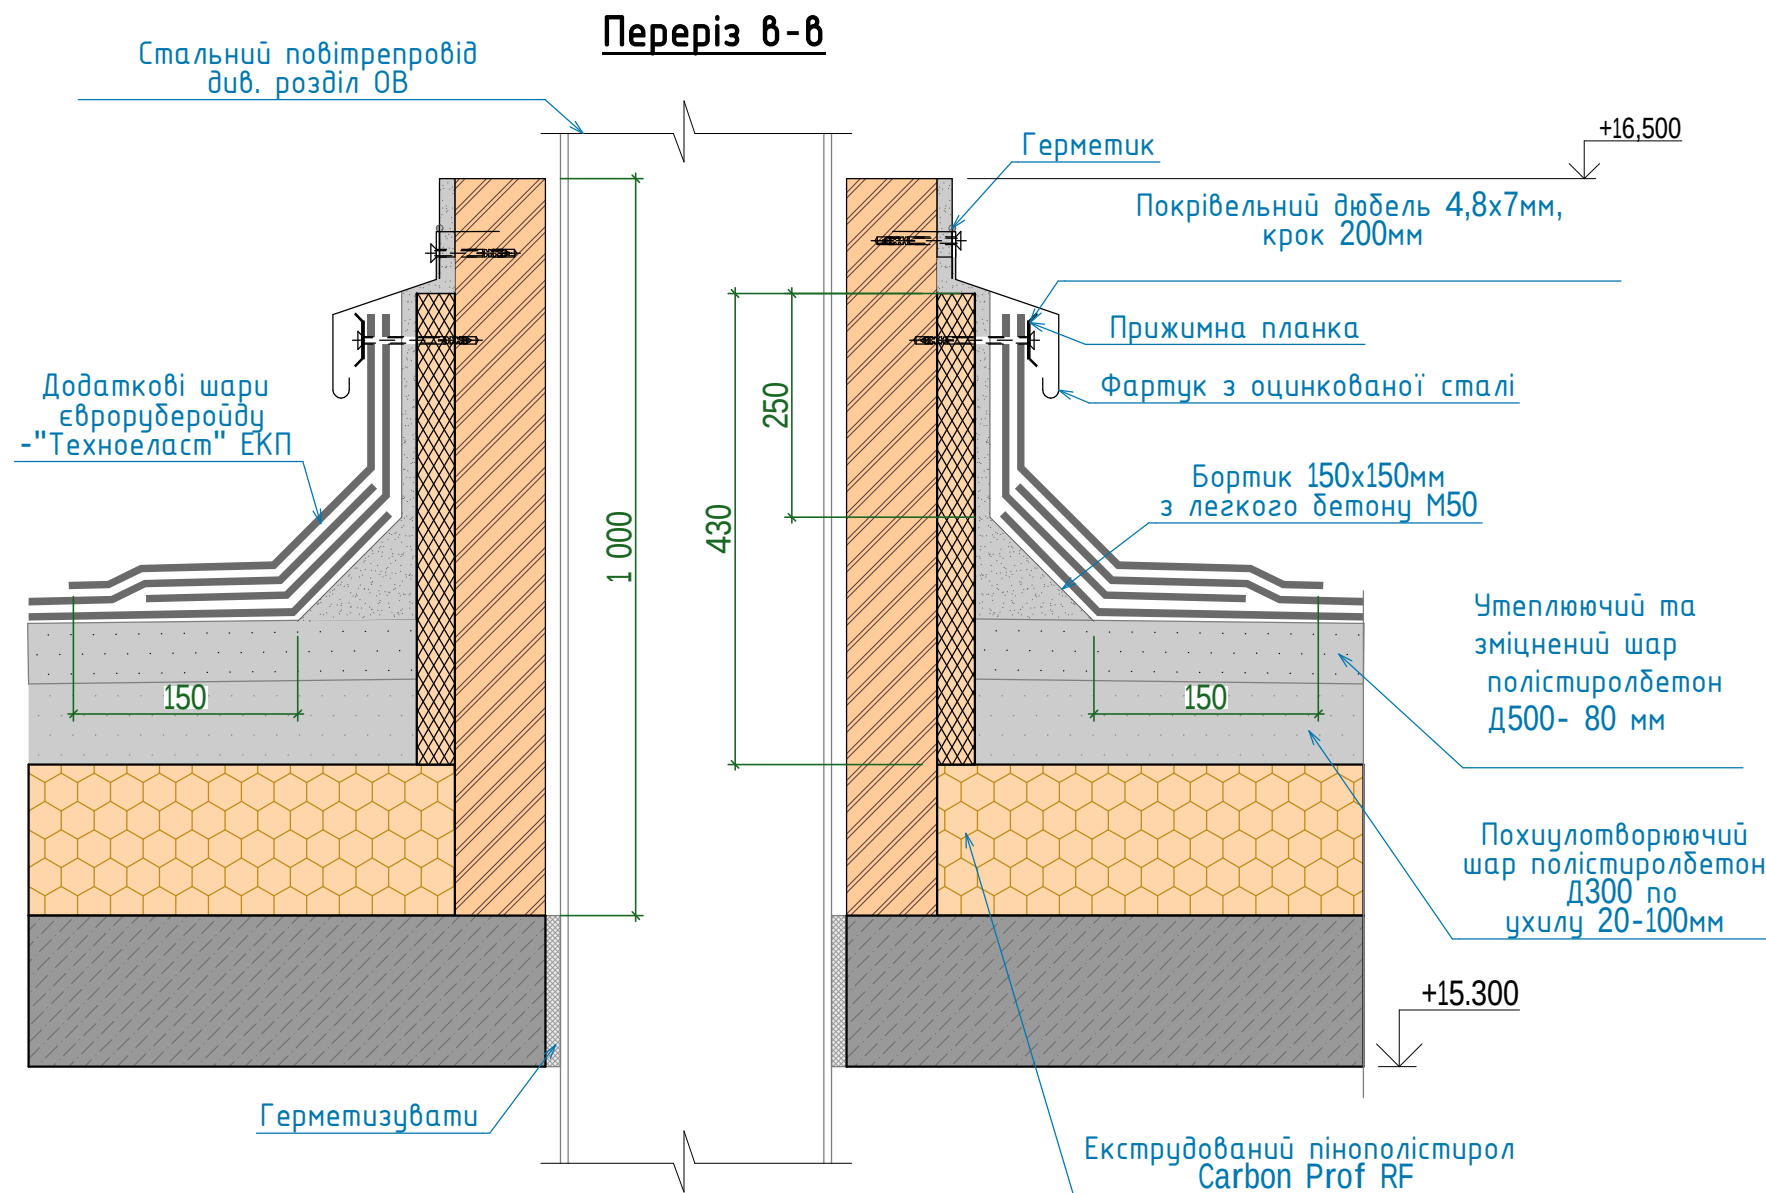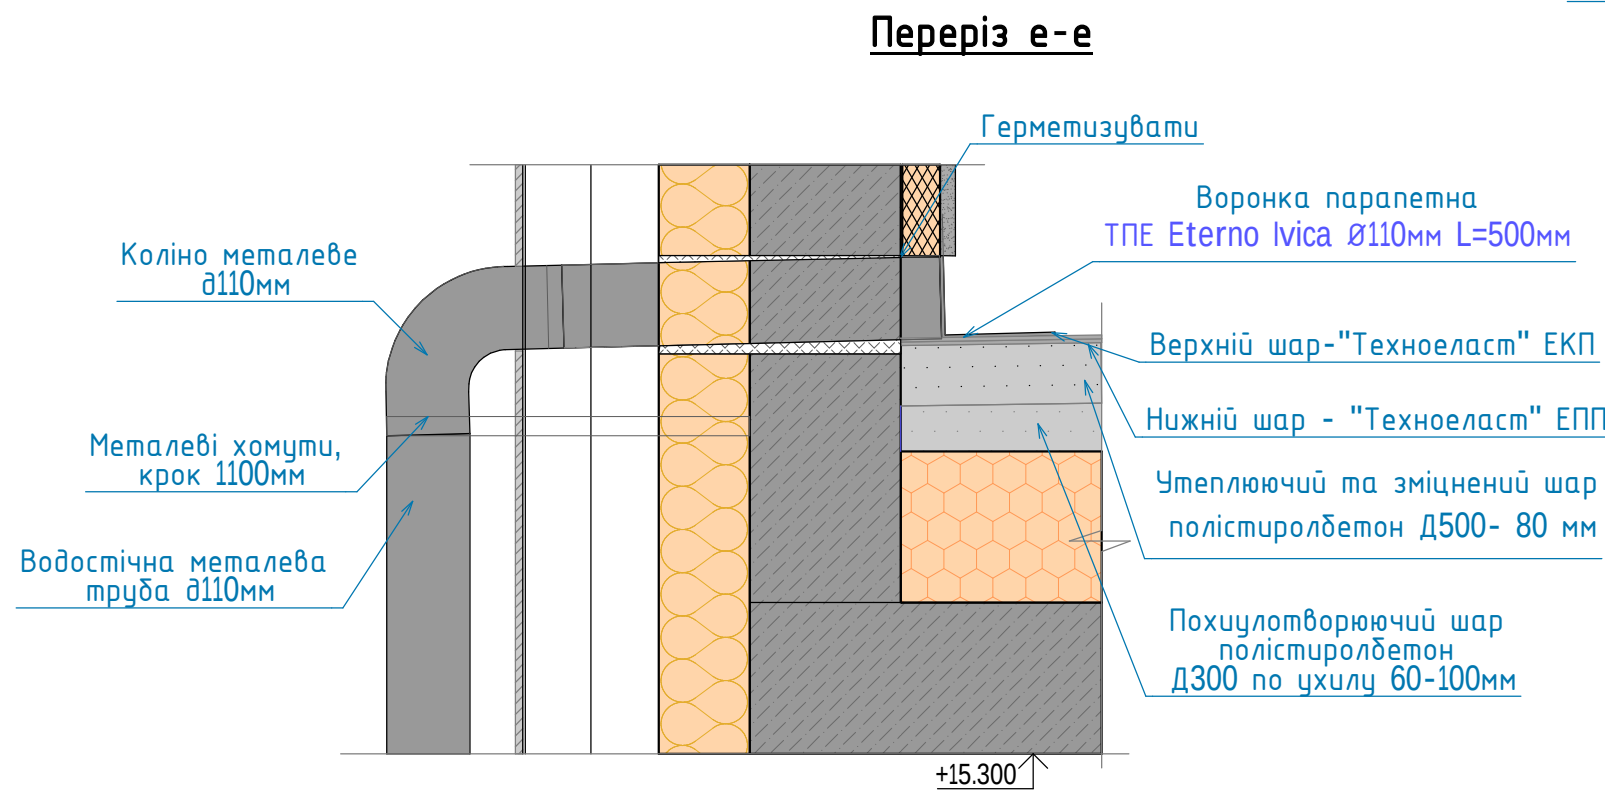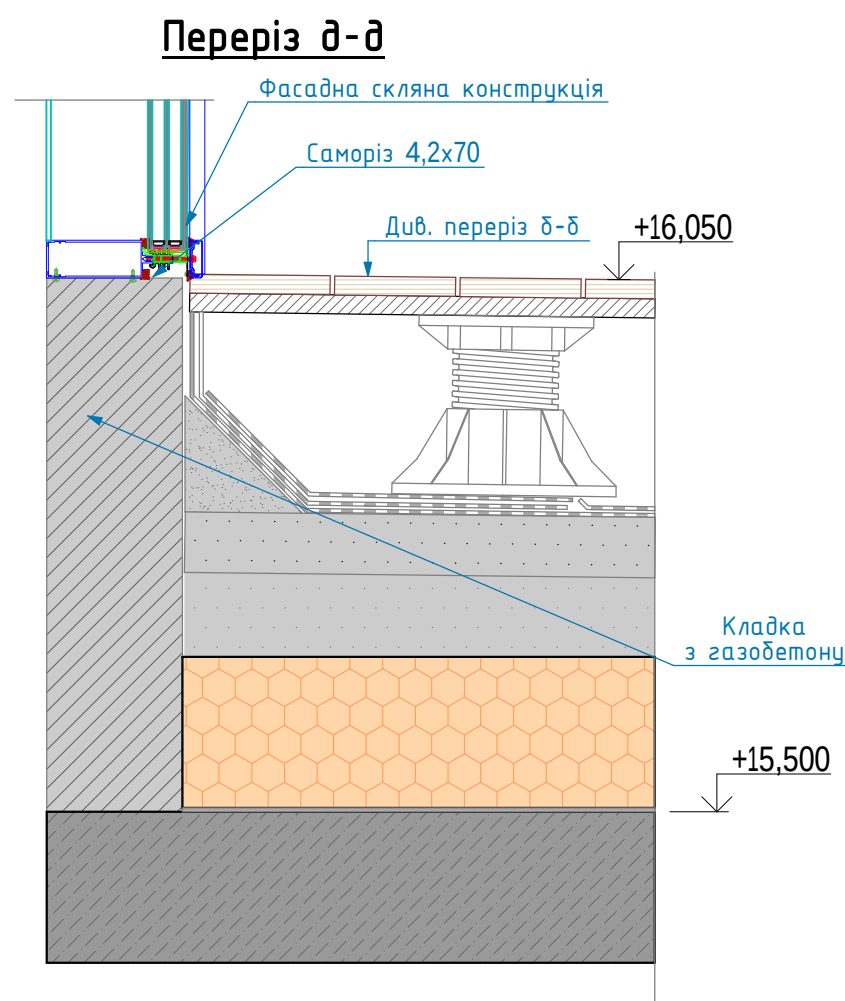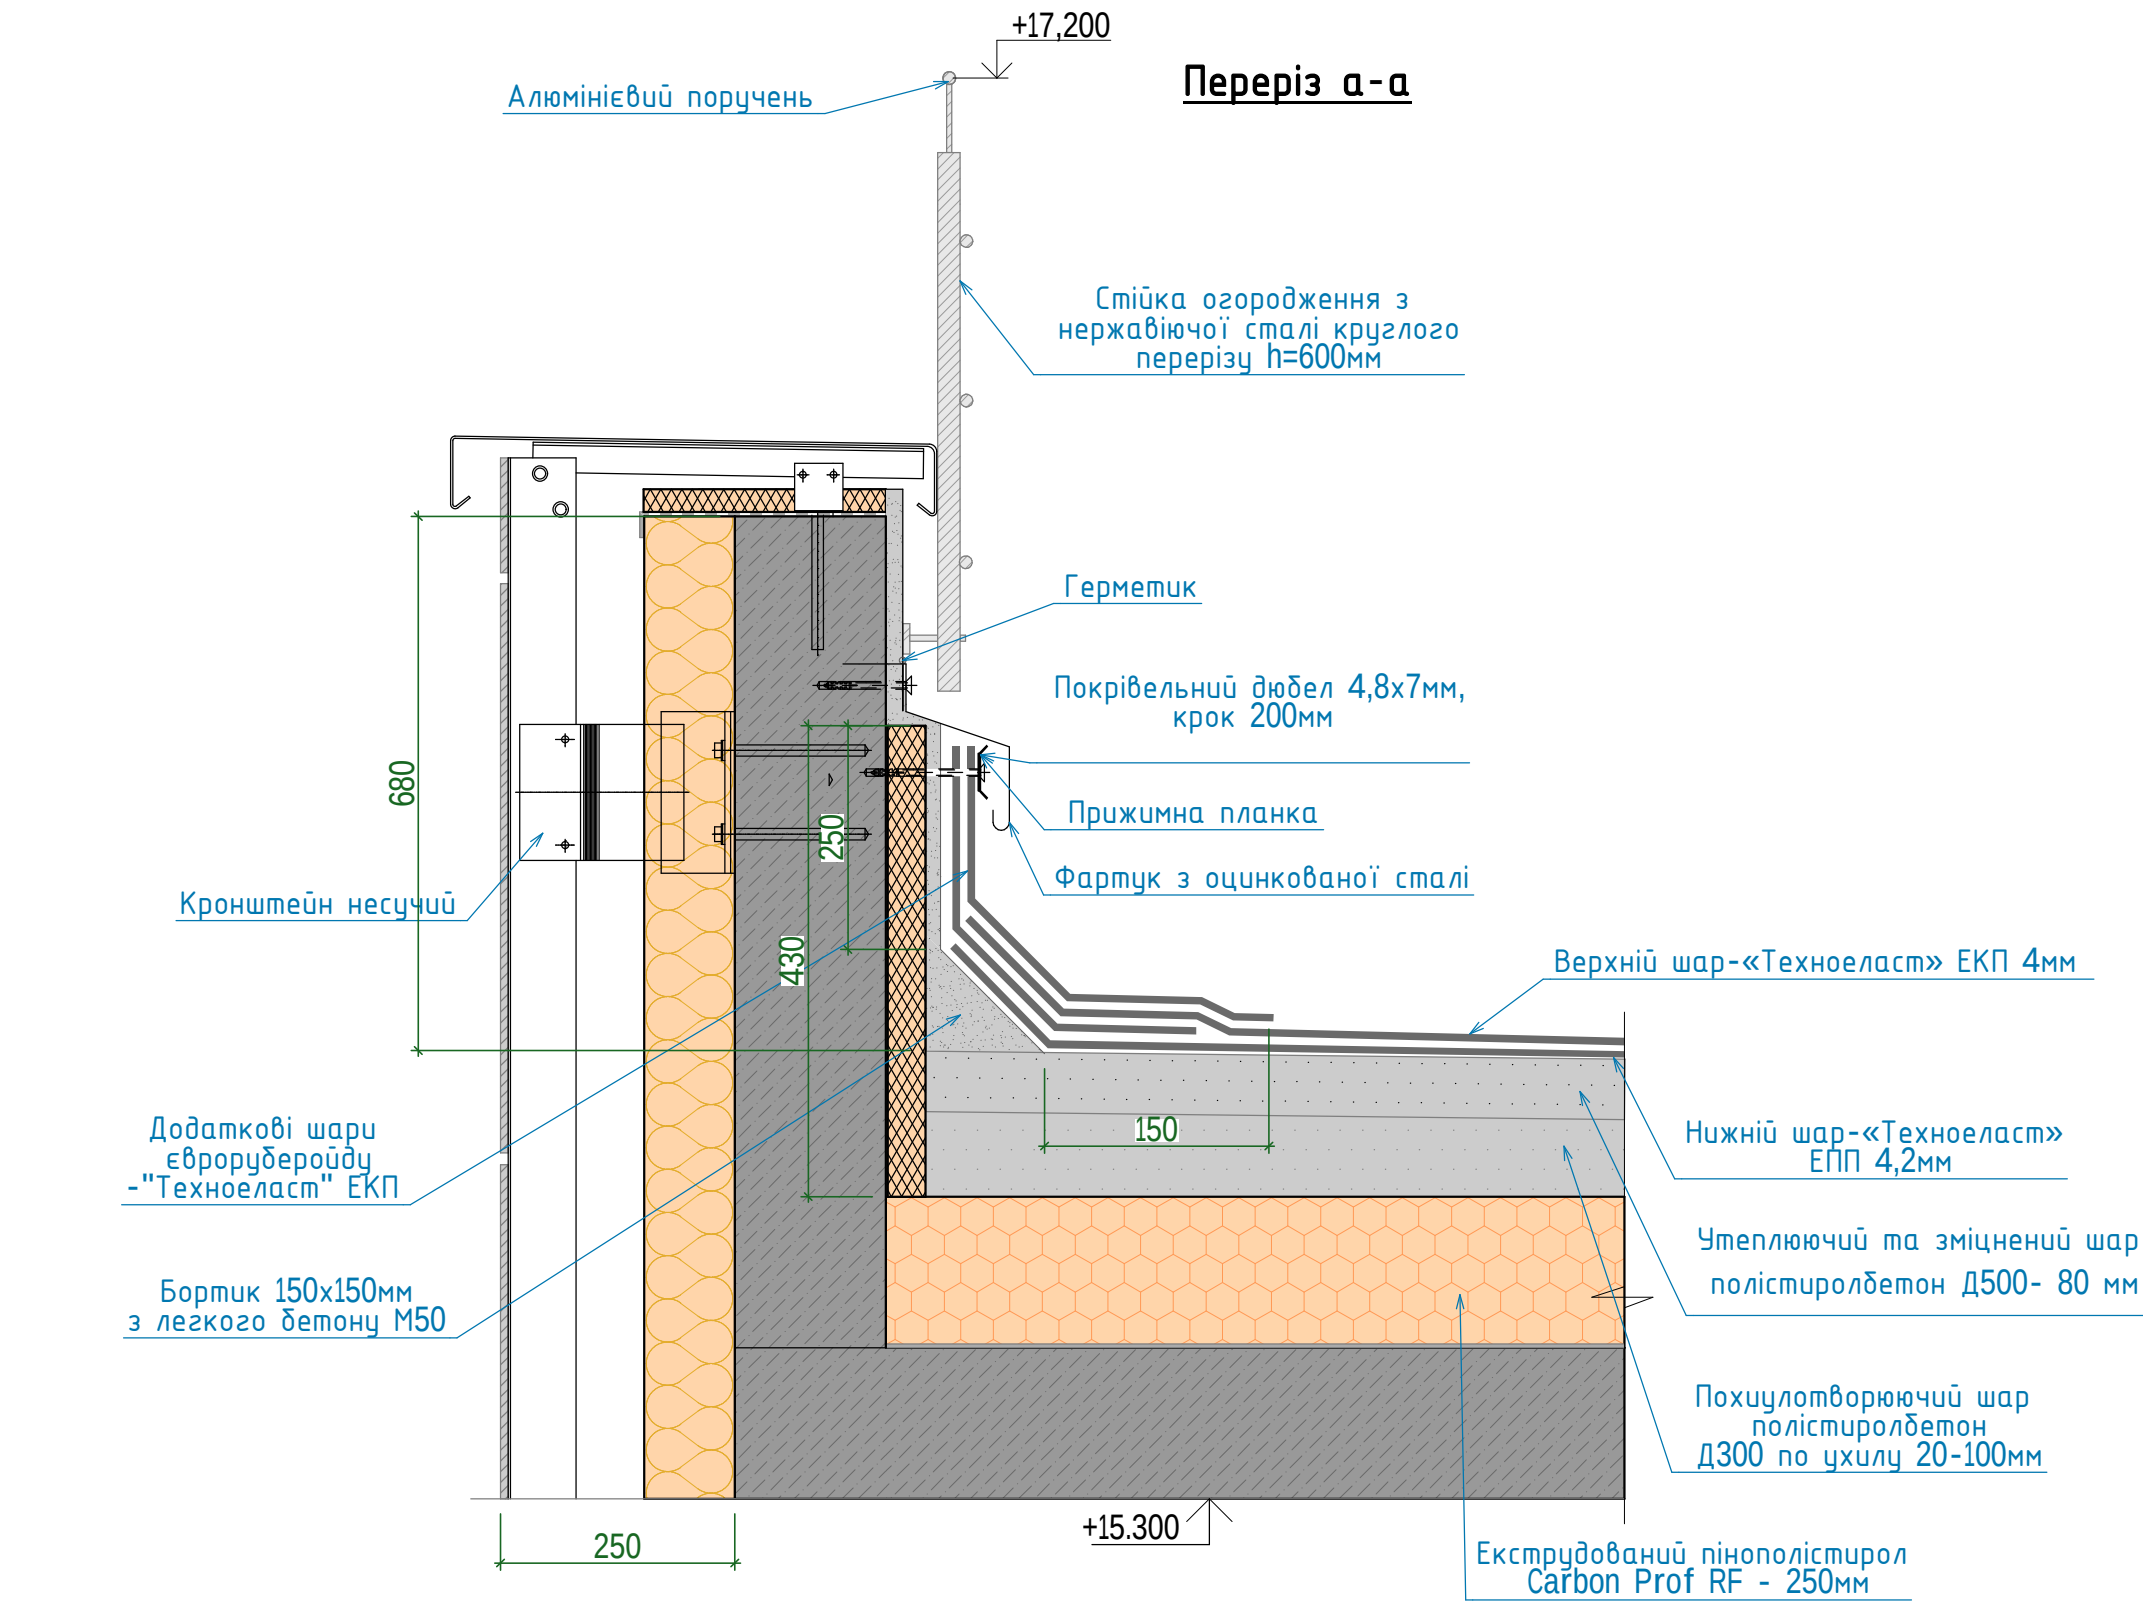

|            |               |      |       |                    |       |   |   |       |         |
|------------|---------------|------|-------|--------------------|-------|---|---|-------|---------|
|            |               |      |       |                    |       | П2021-04/1-АР   |   |       |         |
|            |               |      |       |                    |       | "Реконструкція нежитлової будівлі під громадську будівлю з споруду цивільного захисту для розміщення адміністративних органів місцевого самоврядування та центру надання адміністративних послуг Вишневої міської громади за адресою: Київська область, Бучанський район, м. Вишневе, вул. Святошинська, 11" (Коригування) |   |       |         |
| Зм.        | Кільк.        | Арк. | №Док. | Підп.              | Дата  | Громадська будівля   | Стадія   | Аркуш | Аркушів |
| ГАП        | Засоріна І.А. |      |       | <i>[Signature]</i> | 05.23 |   | п   | 14    |         |
| ГІП        | Петелько Н.В. |      |       | <i>[Signature]</i> | 05.23 |   |   |       |         |
| Розробив   | Засоріна І.А. |      |       | <i>[Signature]</i> | 05.23 |   |   |       |         |
| Перевірів  | Петелько Н.В. |      |       | <i>[Signature]</i> | 05.23 | Вузи покрівлі   | ТОВ "Проектна компанія "Інжгруп" Кваліфікаційний сертифікат інженера-проективальника АР №012343 від 07.09.2016р. |       |         |
| Н.контроль | Лисиця Т.В.   |      |       | <i>[Signature]</i> | 05.23 |   |   |       |         |

Схема накривки

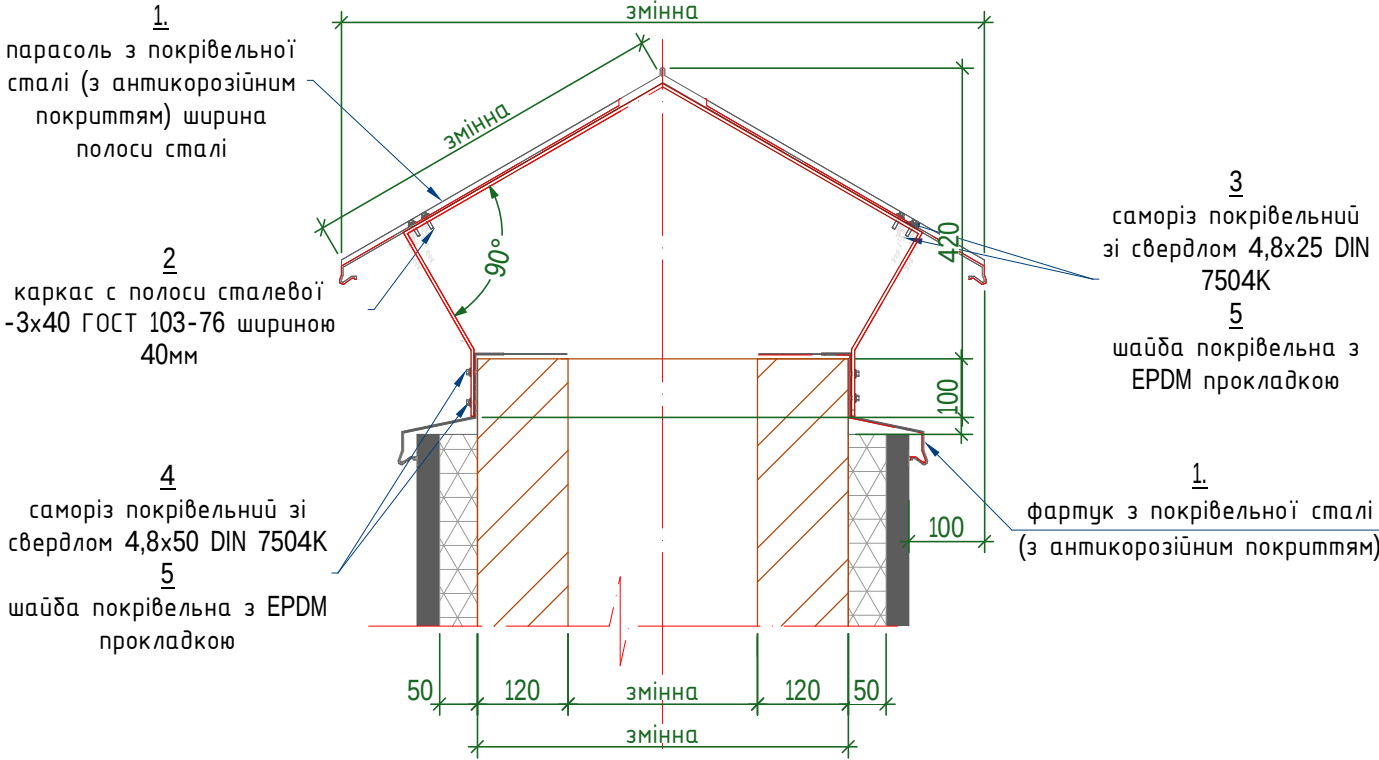

Специфікація виробів та матеріалів на накривки вентканалів


| Схема    | Поз. | Позначення     | Найменування                                   | одиниці. | к-сть на од. |
|----------|------|----------------|------------------------------------------------|----------|--------------|
| Накривка |      |                |                                                | 1        |              |
|          | 1.   |                | покрівельна сталь 0,4мм (парасоль)             | м²       | 4,50         |
|          |      |                | покрівельна сталь 0,4мм (фартух Вд-1), L=400мм | м        | 14,2         |
|          | 2.   | ДСТУ 4747:2007 | полоса для каркасу-40х3, L=1,43м               | шт       | 12           |
|          | 3.   | DIN 7504K      | саморіз 4.8х25                                 | шт       | 48           |
|          | 4.   | DIN 7504K      | саморіз 4.8х50                                 | шт       | 48           |
|          | 5.   |                | шайба покрівельна з EPDM прокладкою            | шт       | 56           |

Специфікація огороження на покрівлю

| Марка, поз. | Позначення | Найменування                  | Кіл.  | Маса од., кг | Примітка                 |
|-------------|------------|-------------------------------|-------|--------------|--------------------------|
|             |            | ОГП-1                         | 154,0 |              | Загальна довжина, м.поз. |
| 1           | SUS 304    | Поручень Ø50 мм Lзаг=154000мм | 1     | -            |                          |
| 2           | SUS 304    | Стійка Ø38мм L=400 мм         | 103   | -            |                          |
| 3           | SUS 304    | Декоративна чаша на стійку    | 103   | -            |                          |
| 4           | SUS 304    | Торцева заглушка на поручень  |       | -            |                          |
| 5           | SUS 304    | З'єднувач для поручня         |       | -            |                          |
| 6           | SUS 304    | Скло прозоре 16мм 500х960мм   | 101   | -            |                          |
| 7           | SUS 304    | Кріплення скло-поручень       | 103   | -            |                          |
|             |            | Склопримач                    | 412   | -            |                          |
|             |            | Анкерний болт                 |       |              |                          |

Всі деталі, комплектуючі уточнити у виробника.

Фрагмент огороження на покрівлі

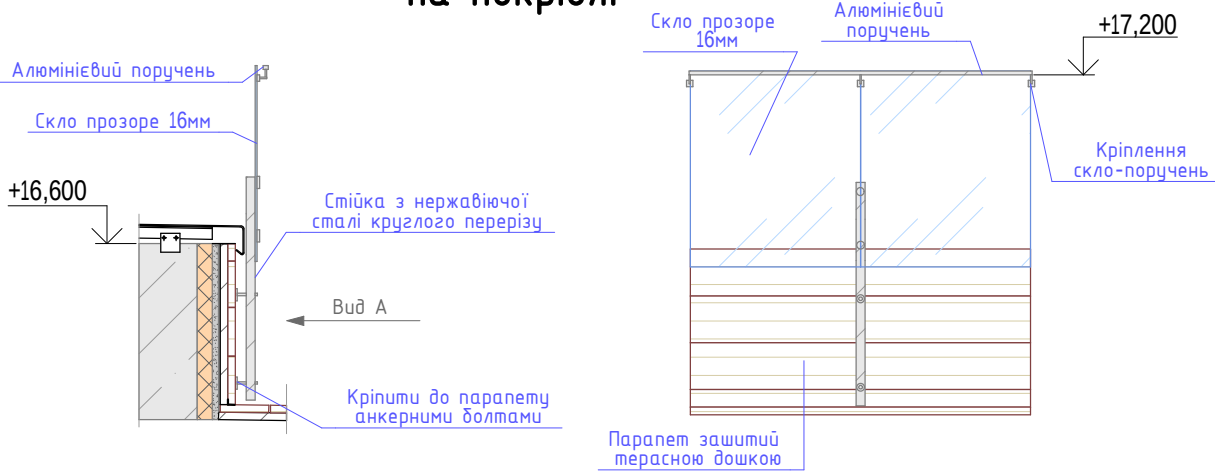


Відомість елементів водовідвідної системи по балконах (на 1 шт.)

| Поз. | Найменування                           | Кількість | Примітка |
|------|----------------------------------------|-----------|----------|
|      | Водосточна система                     | 4 шт      |          |
| 1    | Лоток ЛВ-10.14.10-ПП з сталюю решіткою | 8 шт      |          |
| 2    | Труба Ø50мм l=3000                     | 2 шт      |          |
| 3    | Коліно кутове                          | 10 шт     |          |
| 4    | Хомут труди                            | 4 шт      |          |
| 5    | Злив                                   | 2 шт      |          |


П2021-04/1-АР

|            |        |               |       |                                                                                       |       |   |   |       |         |
|------------|--------|---------------|-------|---------------------------------------------------------------------------------------|-------|---|---|-------|---------|
|            |        |               |       |                                                                                       |       | П2021-04/1-АР   |   |       |         |
|            |        |               |       |                                                                                       |       | "Реконструкція нежитлової будівлі під громадську з спорудою цивільного захисту будівлю для розміщення адміністративних органів місцевого самоврядування та центру надання адміністративних послуг Вишневої міської громади за адресою: Київська область,Бучанський район, м. Вишневе, вул. Святошинська, 11" (Коригування) |   |       |         |
| Зм.        | Кільк. | Арк.          | №Док. | Підп.                                                                                 | Дата  | Громадська будівля   | Стадія   | Аркуш | Аркушів |
| ГАП        |        | Засоріна І.А. |       |  | 05.23 |   | п   | 15    |         |
| ГІП        |        | Петелько Н.В. |       |  | 05.23 |   |   |       |         |
| Розробив   |        | Засоріна І.А. |       |  | 05.23 |   |   |       |         |
| Перевірів  |        | Петелько Н.В. |       |  | 05.23 |   |   |       |         |
|            |        |               |       |                                                                                       |       | Схема накривки, фрагмент огороження покрівлі   | ТОВ "Проектна компанія "Інжгруп"<br>Кваліфікаційний сертифікат інженера-проектувальника АР №012343 від 07.09.2016р. |       |         |
| Н.контроль |        | Лисиця Т.В.   |       |  | 05.23 |   |   |       |         |

Фрагмент плану балкону

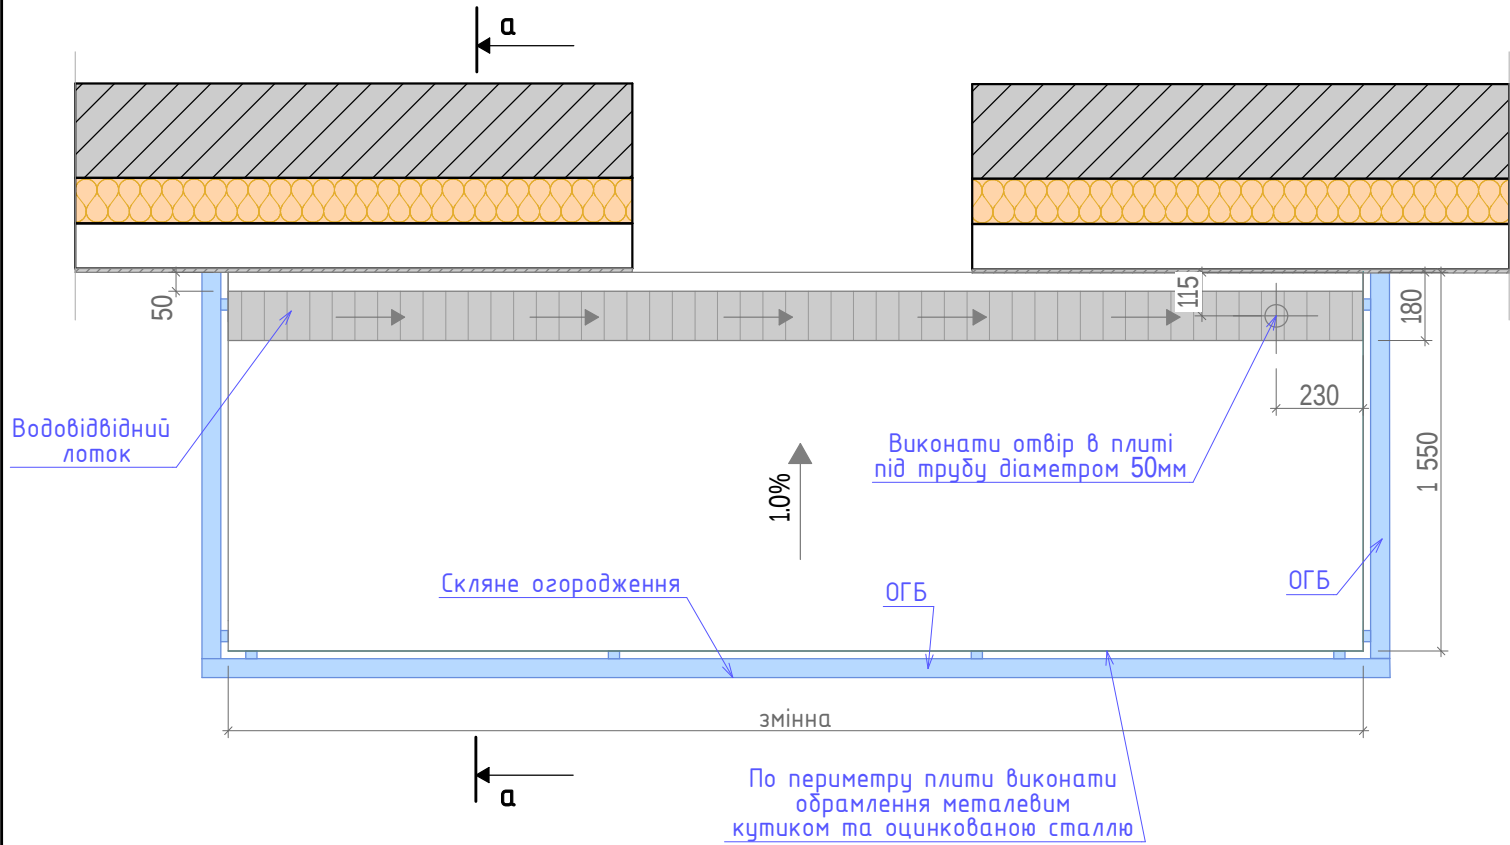


Фрагмент огороження

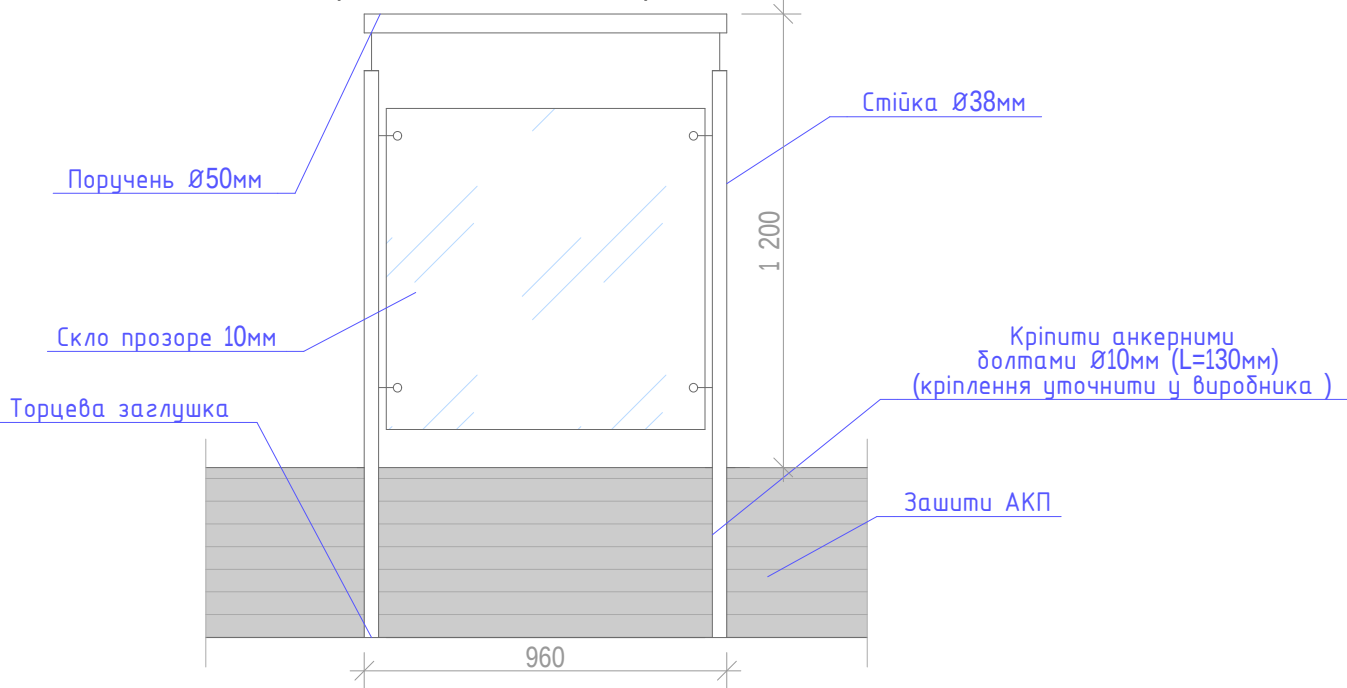

Специфікація огороження на балкон


| Марка, поз. | Позначення | Найменування                 | Кіл. | Маса од., кг | Примітка          |
|-------------|------------|------------------------------|------|--------------|-------------------|
|             |            | ОГБ                          | 50   |              |                   |
| 1           | SUS 304    | Поручень Ø50 мм Lзаг=1000мм  | 1    | -            |                   |
| 2           | SUS 304    | Стійка Ø38мм L=1150 мм       | 2    | -            |                   |
| 3           | SUS 304    | Торцева заглушка на стійку   | 2    | -            |                   |
| 4           | SUS 304    | Скло прозоре 16мм            | 1    | -            |                   |
| 5           |            | Торцева заглушка на поручень | 8    | -            | пораховано на все |
|             |            | З'єднувач для поручня        | 2    |              |                   |
|             |            | Кріплення скло-поручень      | 2    |              |                   |
|             |            | Склотримач                   | 4    |              |                   |
|             |            | Анкерний болт                | 4    |              |                   |

Переріз а-а

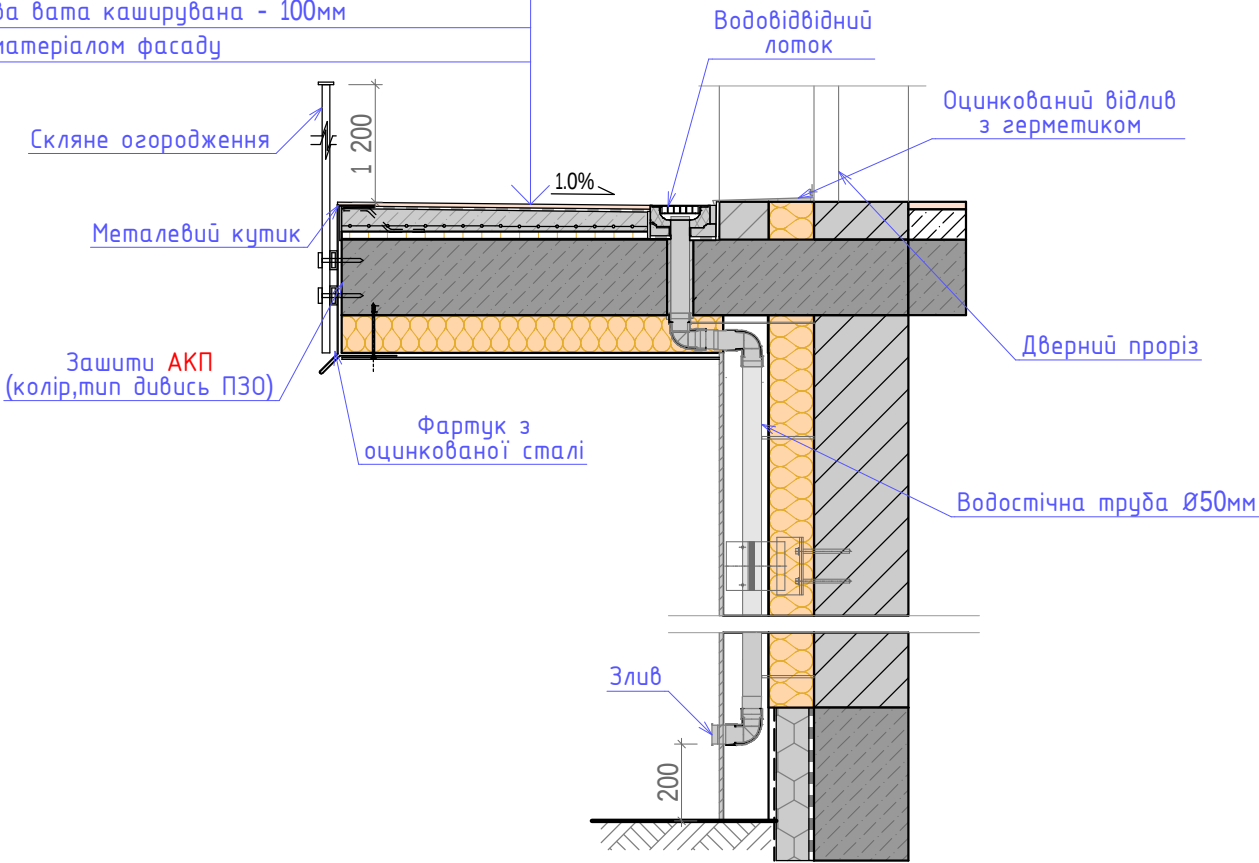

- Керамічна плитка морозостійка - 10мм
- Гідроізоляційна клеюча суміш типу Sikabond T8 - 8мм
- Цементно-піщана стяжка армована сіткою Ø4 ВР-1 150x150 - 50-60мм
- Поліетиленова плівка
- Екструдований пінополістирол - 20мм
- Клеюва суміш типу Ceresit СТ85
- Плита перекриття - 200мм
- Базальтова вата кашірована - 100мм
- Одшивка матеріалом фасаду

П2021-04/1-АР
 
|            |        |               |       |                                                                                       |       |   |   |       |         |
|------------|--------|---------------|-------|---------------------------------------------------------------------------------------|-------|---|---|-------|---------|
|            |        |               |       |                                                                                       |       | П2021-04/1-АР   |   |       |         |
|            |        |               |       |                                                                                       |       | "Реконструкція нежитлової будівлі під громадську з спорудою цивільного захисту будівлю для розміщення адміністративних органів місцевого самоврядування та центру надання адміністративних послуг Вишневої міської громади за адресою: Київська область, Бучанський район, м. Вишневе, вул. Святошинська, 11" (Коригування) |   |       |         |
| Зм.        | Кільк. | Арк.          | №Док. | Підп.                                                                                 | Дата  | Громадська будівля   | Стадія   | Аркуш | Аркушів |
| ГАП        |        | Засоріна І.А. |       |  | 05.23 |   | П   | 16    |         |
| ГІП        |        | Петелько Н.В. |       |  | 05.23 |   |   |       |         |
| Розробив   |        | Засоріна І.А. |       |  | 05.23 |   |   |       |         |
| Перевірів  |        | Петелько Н.В. |       |  | 05.23 |   |   |       |         |
|            |        |               |       |                                                                                       |       | Фрагмент плану балкону, переріз а - а   | ТОВ "Проектна компанія "Інжгруп"<br>Кваліфікаційний сертифікат інженера -проектвальника АР №012343 від 07.09.2016р. |       |         |
| Н.контроль |        | Лисиця Т.В.   |       |  | 05.23 |   |   |       |         |





Формат А3

Копіював

Погоджено:

Зам.Інв.№

Підпис і дата

Інв.№ ор.

| Відомість опорядження приміщень   |                                      |           |                             |           |
|-----------------------------------|--------------------------------------|-----------|-----------------------------|-----------|
| Найменування або номер приміщення | Вид опорядження елементів інтер'єрів |           |                             |           |
|                                   | Стеля (тип)                          | Площа, м² | Стіни або перегородки (тип) | Площа, м² |
| підвал                            |                                      |           |                             |           |
| приміщення підвалу                | Tun-Д                                | 1035.6    | Tun-1                       | 600,0     |
|                                   |                                      |           | Tun-2                       | 380.0     |
| 1 поверх                          |                                      |           |                             |           |
| 1, 3-8; 10, 15, 18-24             | Tun-A                                | 570.0     | Tun-1                       | 220.0     |
|                                   |                                      |           | Tun-2                       | 1024.5    |
| 2                                 | Tun-Б                                | 75.5      | Tun-3                       | 45.0      |
| 12, 13, 25, 26                    | Tun-B                                | 27.5      | Tun-4                       | 52.5      |
|                                   |                                      |           | Tun-5                       | 95.0      |
| 27                                | Tun-A                                | 135.5     | Tun-3 на висоту 2,2м        | 194.0     |
|                                   |                                      |           | Tun-1                       | 112.0     |
|                                   |                                      |           | Tun-2                       | 12.5      |
| 2 поверх                          |                                      |           |                             |           |
| 1, 3, 4, 8-15, 17, 20-25,         | Tun-A                                | 450.6     | Tun-1                       | 238.0     |
| 27, 29-32                         |                                      |           | Tun-2                       | 1146.0    |
| 5, 6, 7, 18, 19                   | Tun-B                                | 46.70     | Tun-4                       | 32.2      |
|                                   |                                      |           | Tun-5                       | 159.0     |
| 33                                | Tun-Б                                | 191.41    | Tun-3                       | 611.0     |

**Типи опорядження стін, перегородок та пілон:**  
**Tun-1** - по бетону: гіпсова штукатурка по типу Knauf HP Start; шпаклівка по типу Knauf Multifinish; ґрунтування по типу Ceresit СТ17; фарбування фарбою типу Ceresit IN56.  
**Tun-2** - по газоблоку: ґрунтування по типу Ceresit СТ17; гіпсова машинна штукатурка по типу Knauf MP-75; шпаклівка по типу Knauf Multifinish;ґрунтування по типу Ceresit СТ17; фарбування фарбою типу Ceresit IN56.  
**Tun-3** - ґрунтування по типу Ceresit СТ17; гіпсова машинна штукатурка по типу Knauf MP-75, облицювання панелями "Cryplat СМЛ" НГ.  
**Tun-4** - по бетону: підготовка та вирівнювання поверхні шпаклівкою по типу Ceresit СТ29; ґрунтування по типу Ceresit СТ17; клей плиточний по типу Ceresit СТ11; керамічна плитка на всю висоту.  
**Tun-5** - по газоблоку: ґрунтування по типу Ceresit СТ17; гіпсова машинна штукатурка по типу Knauf MP-75; шпаклівка по типу Knauf Multifinish;ґрунтування по типу Ceresit СТ17; клей плиточний по типу Ceresit СТ11; керамічна плитка на всю висоту.  
**Tun-6** - по протипожежному гіпсокартону: шпаклівка по типу Knauf Fugenfuller; ґрунтування по типу Ceresit СТ17; фарбування фарбою типу Ceresit IN56.

**Типи опорядження стель:**  
**Tun-A** - підвісна стеля "AMF FILIGRAN 600x1200x13мм" .  
**Tun-Б** - підвісна стеля "Грільято" касетного чи рейкового типу (на вибір замовника).  
**Tun-B** - по вологостійкому гіпоскартонну: гіпоскартон вологостійкий; шпаклівка по типу Knauf Fugenfuller; ґрунтування по типу Ceresit СТ17; фарбування фарбою типу Ceresit IN56.  
**Tun-Г** - по бетону (сходові майданчики та сходові марші):гіпсова штукатурка по типу Knauf HP Start; шпаклівка по типу Knauf Multifinish; ґрунтування по типу Ceresit СТ17; фарбування фарбою типу Ceresit IN56.  
**Tun-Д** - по бетону: гіпсова штукатурка по типу Knauf HP Start; шпаклівка по типу Knauf Multifinish; ґрунтування по типу Ceresit СТ17; фарбування в 2 шари акриловою фарбою по типу Ceresit СТ42.

| Відомість опорядження приміщень       |                                      |           |                             |           |
|---------------------------------------|--------------------------------------|-----------|-----------------------------|-----------|
| Найменування або номер приміщення     | Вид опорядження елементів інтер'єрів |           |                             |           |
|                                       | Стеля (тип)                          | Площа, м² | Стіни або перегородки (тип) | Площа, м² |
| 3 поверх                              |                                      |           |                             |           |
| 1, 3, 4, 8, 9, 11-15, 17, 20-25       | Tun-A                                | 663.0     | Tun-1                       | 238.0     |
| 27-31                                 |                                      |           | Tun-2                       | 1160.0    |
| 5, 6, 7, 18, 19                       | Tun-B                                | 47.0      | Tun-4                       | 32.2      |
|                                       |                                      |           | Tun-5                       | 159.0     |
| 12                                    | Tun-Б                                | 185.0     | Tun-3                       | 597.0     |
| 4 поверх                              |                                      |           |                             |           |
| 1, 3, 4, 8, 9, 11-15, 17, 20-25       | Tun-A                                | 630.0     | Tun-1                       | 235.0     |
| 27-30                                 |                                      |           | Tun-2                       | 950.0     |
| 5, 6, 7, 18, 19                       | Tun-B                                | 62.6      | Tun-4                       | 32.2      |
|                                       |                                      |           | Tun-5                       | 150.0     |
| 12                                    | Tun-Б                                | 170.3     | Tun-3                       | 500.0     |
| Сходові клітини                       | Tun-Д                                | 197.0     | Tun-1                       | 610.0     |
| Зашивка комунікацій протипожежним зкл |                                      |           | Tun-6                       | 73.5      |
| Відкоси                               |                                      |           | Tun-2                       | 300.0     |
|                                       |                                      |           |                             |           |


- На шляхах евакуації не застосовані будівельні матеріали з вищою пожежною небезпекою ніж:
- а) Г1, В1, Д2, Т2 - для облицювання стін, стель і заповнення в підвісних стелях вестидюлів, сходових кліток, ліфтових холів;
  - б) Г2, В2, Д2, Т2 - для облицювання стін, стель і заповнення в підвісних стелях коридорів, холів і фойє;
  - в) Г2, РП1, Д2, Т2 - для покриттів підлог вестидюлів, сходів, сходових кліток, ліфтових холів;
  - г) В2, РП2, Д2, Т2 - для покриттів підлог коридорів, холів, фойє.

Опорядження внутрішніх поверхонь атріуму передбачається виконувати з негорючих матеріалів. У суміжних з атріумом приміщеннях слід застосовувати будівельні матеріали з показниками пожежної небезпеки не вище ніж Г1, В2, Д2, Т2-для опорядження стін та стель, В2, РП2, Д2, Т2 - для поверхневих шарів конструкції підлог.

|            |        |               |       |       |       |   |  |   |       |         |
|------------|--------|---------------|-------|-------|-------|---|--|---|-------|---------|
|            |        |               |       |       |       | П2021-04/1-АР   |  |   |       |         |
|            |        |               |       |       |       | "Реконструкція нежитлової будівлі під громадську з спорудою цивільного захисту будівлю для розміщення адміністративних органів місцевого самоврядування та центру надання адміністративних послуг Вишневої міської громади за адресою: Київська область,Бучанський район, м. Вишневе, вул. Святотшинська, 11" (Коригування) |  |   |       |         |
|            |        |               |       |       |       |   |  |   |       |         |
|            |        |               |       |       |       |   |  |   |       |         |
| Зм.        | Кільк. | Арк.          | №Док. | Підп. | Дата  | Громадська будівля   |  | Стадія   | Аркуш | Аркушів |
| ГАП        |        | Засоріна І.А. |       |       | 05.23 |   |  | п   | 18    |         |
| ГІП        |        | Петелько Н.В. |       |       | 05.23 |   |  |   |       |         |
| Розробив   |        | Засоріна І.А. |       |       | 05.23 |   |  |   |       |         |
| Перевірів  |        | Петелько Н.В. |       |       | 05.23 | Відомість опорядження   |  | ТОВ "Проектна компанія "Інжгруп" Кваліфікаційний сертифікат інженера-проектувальника АР №012343 від 07.09.2016р. |       |         |
|            |        |               |       |       |       |   |  |   |       |         |
| Н.контроль |        | Лисиця Т.В.   |       |       | 05.23 |   |  |   |       |         |

|           |               |  |            |  |
|-----------|---------------|--|------------|--|
| Формат А3 | Копіював      |  | Погоджено: |  |
|           | Зам.інв. №    |  |            |  |
| ІНВ.№ ор. | Підпис і дата |  |            |  |
|           |               |  |            |  |

|                                                        |
|--------------------------------------------------------|
| Керамічна плитка неслизька на клейовому розчині - 20мм |
| Цементно-піщана стяжка М150, армована Вр-1 Ø3,5мм      |
| чарунка 50х50мм - 80 мм                                |
| Утеплювач-екструдований пінополістирол Carbon Prof RF  |
| густина 42кг/м³, Г1 - 50 мм                            |
| Гідроізоляційна плівка 100 мк                          |
| Залізобетонна фундаментна плита - 600мм                |

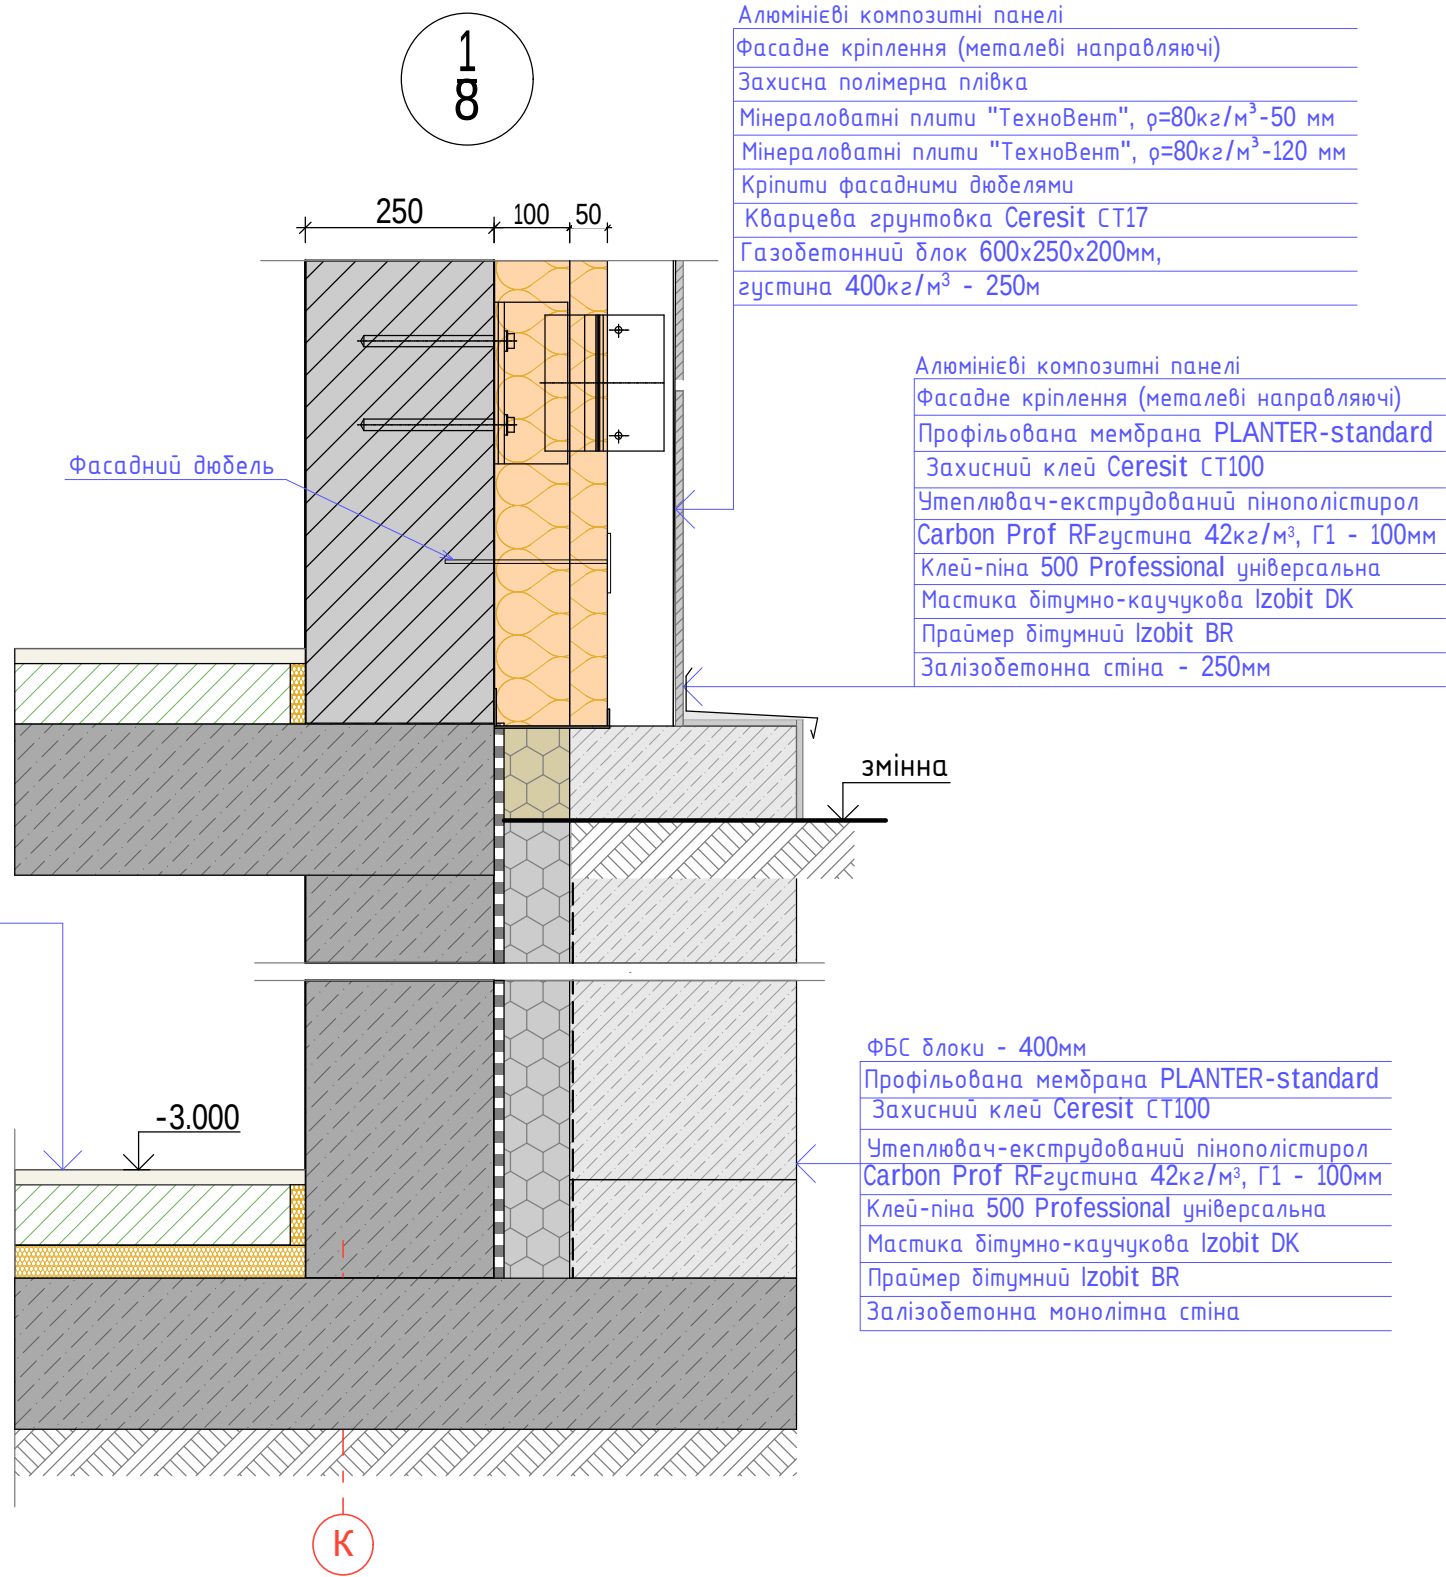

Алюмінієві композитні панелі  
Фасадне кріплення (металеві направляючі)  
Захисна полімерна плівка  
Мінераловатні плити "ТехноВент",  $\rho=80\text{кг/м}^3$ -50 мм  
Мінераловатні плити "ТехноВент",  $\rho=80\text{кг/м}^3$ -120 мм  
Кріпоти фасадними дюбелями  
Кварцева ґрунтовка Ceresit CT17  
Газобетонний блок 600х250х200мм,  
густина 400кг/м³ - 250м

Алюмінієві композитні панелі  
Фасадне кріплення (металеві направляючі)  
Профільована мембрана PLANTER-standard  
Захисний клей Ceresit CT100  
Утеплювач-екструдований пінополістирол  
Carbon Prof RFгустина 42кг/м³, Г1 - 100мм  
Клей-піна 500 Professional універсальна  
Мастика бітумно-каучукова Izobit DK  
Праймер бітумний Izobit BR  
Залізобетонна стіна - 250мм

ФБС блоки - 400мм  
Профільована мембрана PLANTER-standard  
Захисний клей Ceresit CT100  
Утеплювач-екструдований пінополістирол  
Carbon Prof RFгустина 42кг/м³, Г1 - 100мм  
Клей-піна 500 Professional універсальна  
Мастика бітумно-каучукова Izobit DK  
Праймер бітумний Izobit BR  
Залізобетонна монолітна стіна

|            |        |               |       |                                                                                       |       |   |   |       |         |
|------------|--------|---------------|-------|---------------------------------------------------------------------------------------|-------|---|---|-------|---------|
|            |        |               |       |                                                                                       |       | П2021-04/1-АР   |   |       |         |
|            |        |               |       |                                                                                       |       | "Реконструкція нежитлової будівлі під громадську з спорудою цивільного захисту будівлю для розміщення адміністративних органів місцевого самоврядування та центру надання адміністративних послуг Вишневої міської громади за адресою: Київська область, Бучанський район, м. Вишневе, вул. Святошинська, 11" (Коригування) |   |       |         |
| Зм.        | Кільк. | Арк.          | №Док. | Підп.                                                                                 | Дата  | Громадська будівля   | Стадія   | Аркуш | Аркушів |
| ГАП        |        | Засоріна І.А. |       |  | 05.23 |   | п   | 19    |         |
| ГІП        |        | Петелько Н.В. |       |  | 05.23 |   |   |       |         |
| Розробив   |        | Засоріна І.А. |       |  | 05.23 |   |   |       |         |
| Перевірів  |        | Петелько Н.В. |       |  | 05.23 |   |   |       |         |
|            |        |               |       |                                                                                       |       | Переріз по зовнішній стіні   | ТОВ "Проектна компанія "Інжгруп"<br>Кваліфікаційний сертифікат<br>інженера -проектувальника<br>АР №012343 від 07.09.2016р. |       |         |
| Н.контроль |        | Лисиця Т.В.   |       |  | 05.23 |   |   |       |         |