

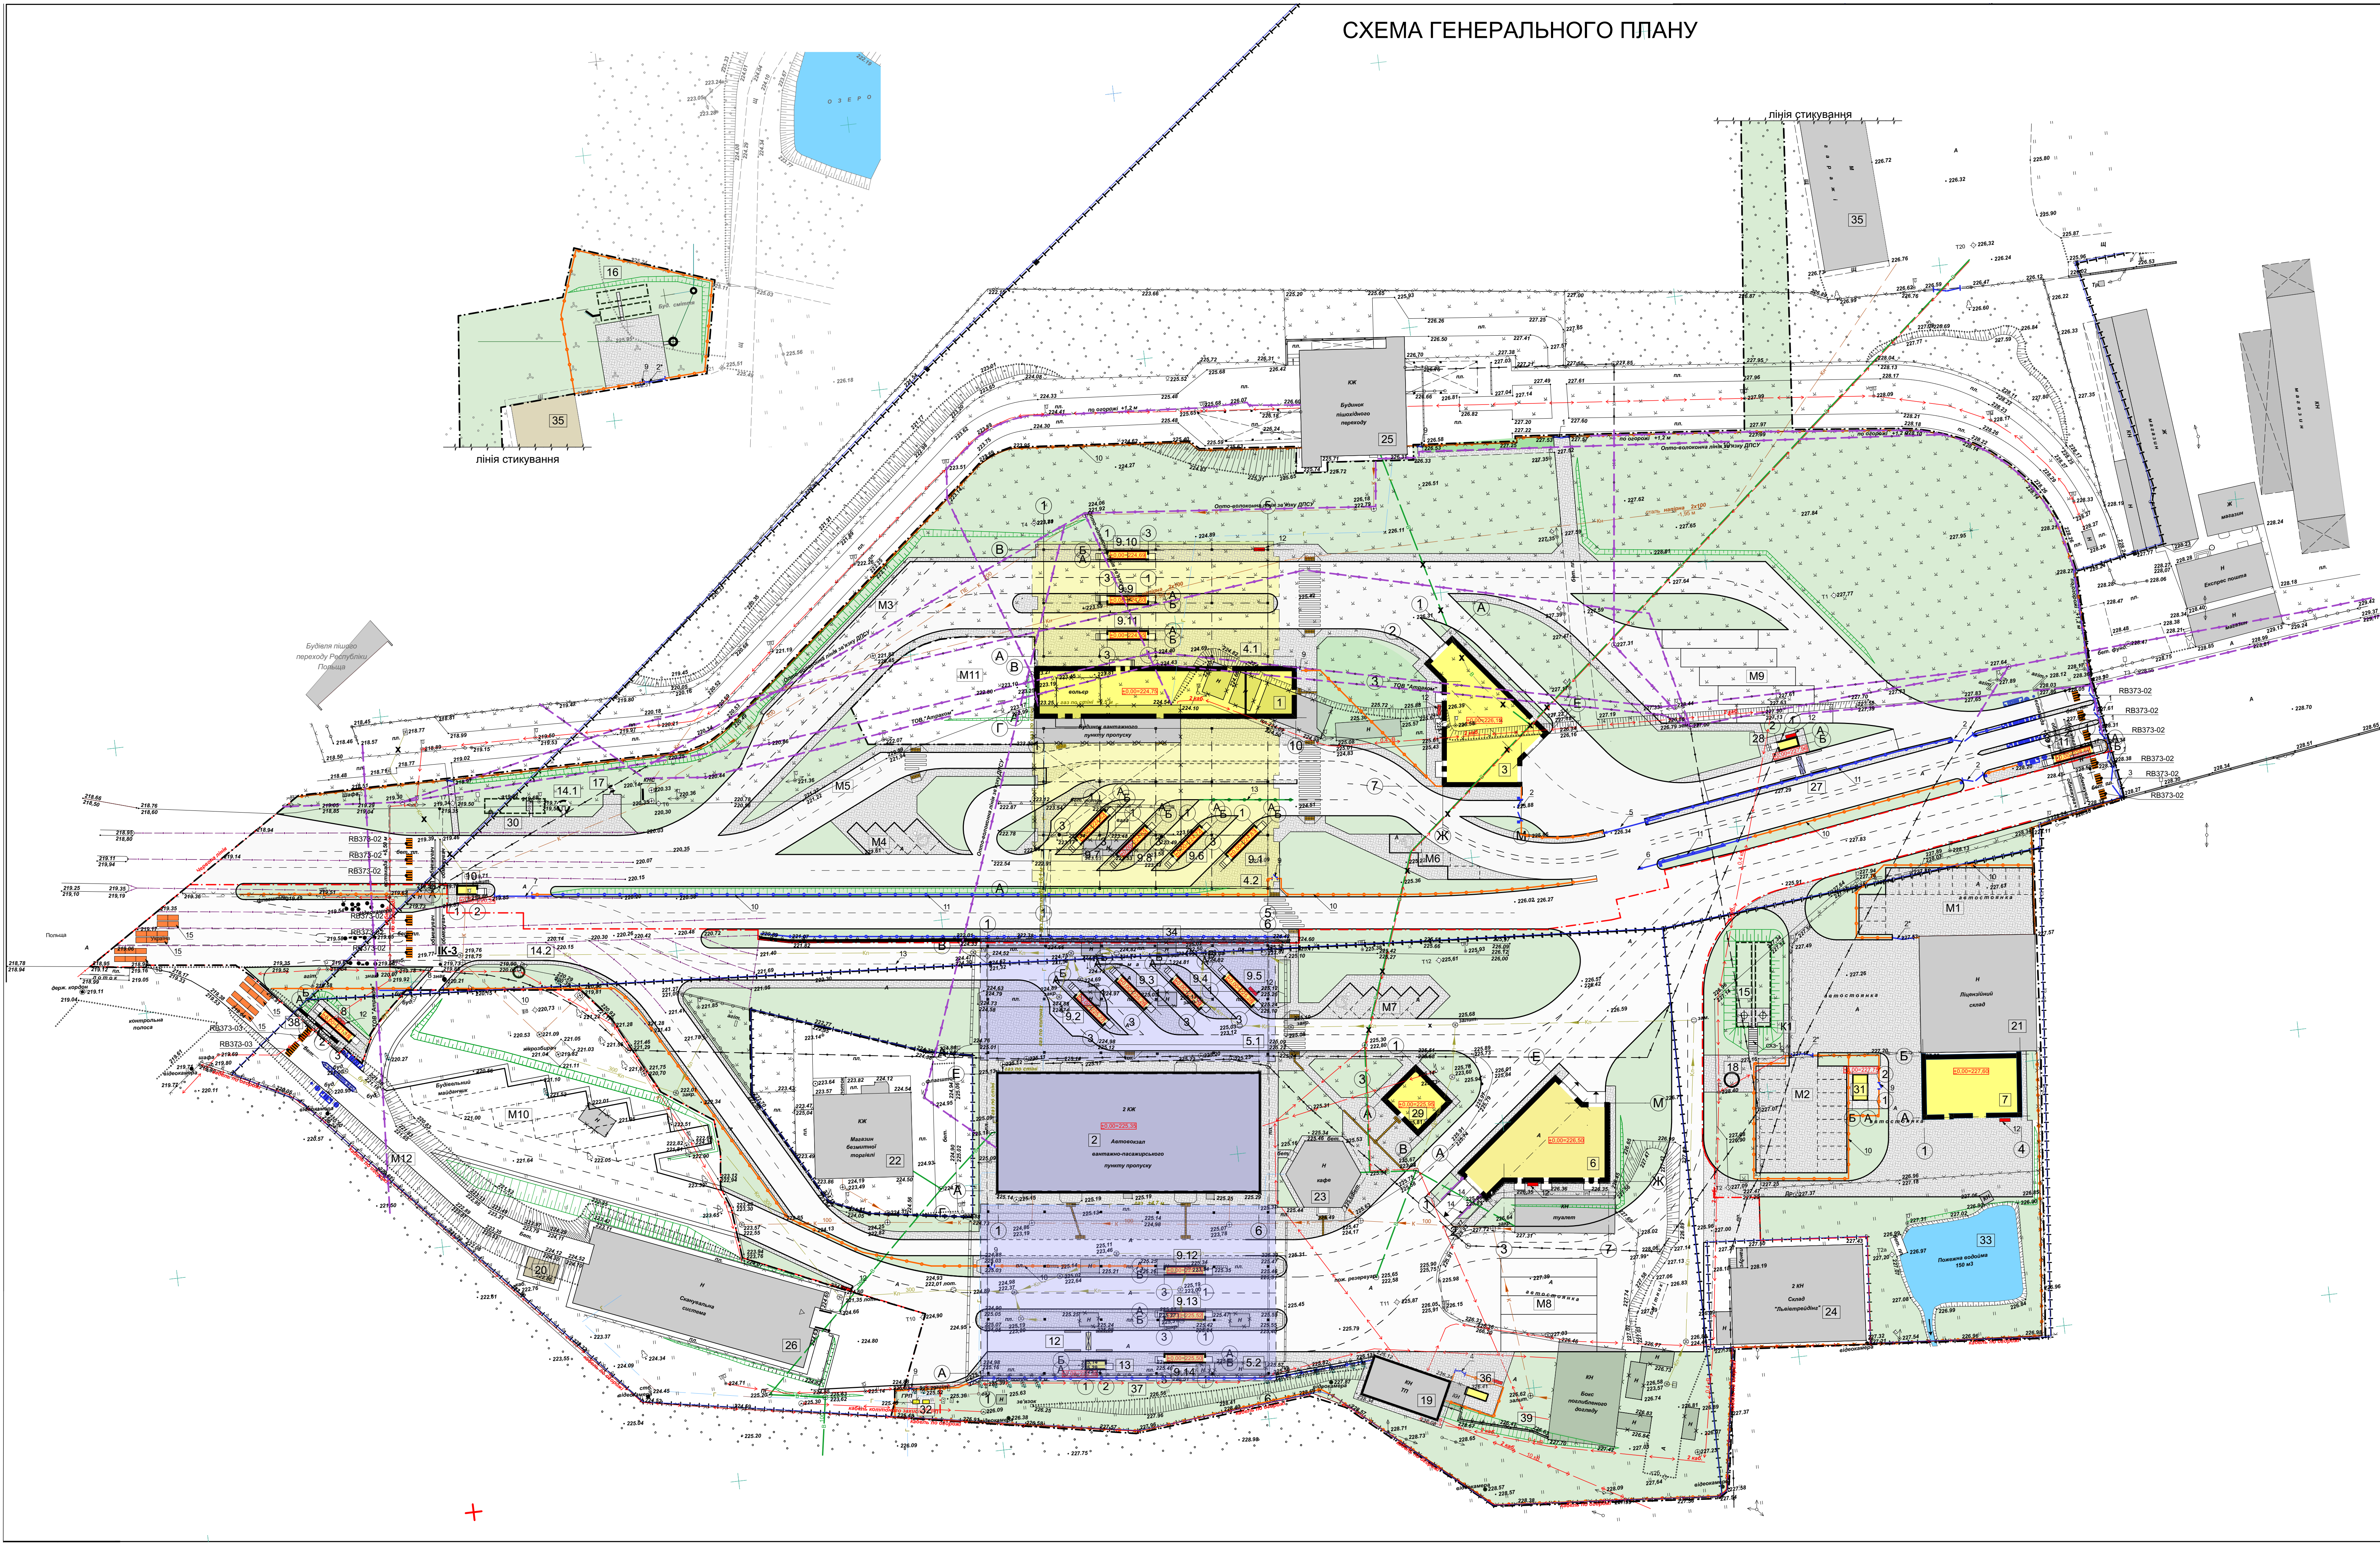


СХЕМА ГЕНЕРАЛЬНОГО ПЛАНУ

Експлікація майданчиків	
Номер на плані	Найменування
M1	Майданчик для тимчасового зберігання 14 затриманих автомобілів
M2	Майданчик для тимчасового зберігання 16 затриманих автомобілів
M3	Майданчик для 1 вантажного автомобіля
M4	Майданчик на 4 легкові автомобілі
M5	Майданчик на 1 автобус
M6	Майданчик на 3 легкові автомобілі
M7	Майданчик на 5 легкових автомобілів
M8	Майданчик на 5 вантажних автомобілів на в'їзді в Україну
M9	Майданчик для 5 вантажних автомобілів на в'їзді з України
M10	Майданчик на 6 вантажних автомобілів
M11	Майданчик (ділянка) для будівництва магазину безмитної торгівлі
M12	Ділянка, що розглядається окремим попередньо розробленим проектом
K1	Контейнерний майданчик

УМОВНІ ПОЗНАЧЕННЯ

- Проектовані будівлі та споруди
- Існуючі будівлі, які підлягають реконструкції
- Існуючі будівлі і споруди, які підлягають демонтажу
- Існуючі будівлі, які не входять в обсяг робіт
- Проектовані підземні споруди
- Замощення майданчиків бетонною бруківкою
- Замощення тротуарів бетонною бруківкою
- Дорожнє покриття
- Газон
- Водойма
- Проектовані відкоси
- Існуюча огорожа
- Будівлі і споруди які демонтується
- Стилки радіаційного контролю
- Проектовані двослункові відкриті ворота з ручним вікриванням
- Проектовані двослункові відкриті ворота з електричним приводом
- Проектовані відкатні ворота з електричним приводом
- Хаїртки
- Автомобільний дизбар'єр килимкового типу 1мх2м
- Тактильні плитки
- Проектована секційна огорожа висотою 2.25м на стовпчастих фундаментах
- Проектована секційна огорожа висотою 2.25м на стрічкових фундаментах
- Проектовані переносні турнікети
- Проектовані стаціонарні турнікети
- Межі земельної ділянки
- Межі благоустрою території
- Межі пускових комплексів
- Пожезні щити
- Виносне позначення позиції малих арх. форм
- Проектовані підпірні стінки
- Підпірні стінки які підлягають реконструкції
- Існуючі підпірні стінки
- Автоматичний блокіратор Tiso Tire-killers

Експлікація будівель та споруд						8
Номер на плані	Найменування	Повор-ховість	Площа забудови, м²	Кількість	Статус	Пусковий комплекс
1	Службова будівля з громадськими туалетами на в'їзді з України	1	511,66	1	прект.	1
2	Службова будівля на в'їзді в Україну	2	1140,96	1	реконстр.	2
3	Бокс поглибленого огляду на в'їзді з України	1	398,88	1	прект.	1
4.1	Навіс над зонами паспортного і митного контролю на в'їзді з України	-	1065,27	1	прект.	1
4.2	Навіс над зонами паспортного і митного контролю на в'їзді з України	-	1523,22	1	прект.	1
5.1	Навіс над зонами паспортного і митного контролю на в'їзді в Україну	-	1297,67	1	реконстр.	2
5.2	Навіс над зонами паспортного і митного контролю на в'їзді в Україну	-	1859,69	1	реконстр.	2
6	Бокс поглибленого огляду на в'їзді в Україну	1	398,88	1	прект.	2
7	Склад затриманих та конфіскованих товарів	1	233,38	1	прект.	1
8	Павільйон паспортного контролю та диспетчера митниці	1	18,18	1	прект.	2
9.1	Павільйон паспортного та митного контролю	1	19,62	1	прект.	1
9.2	Павільйон паспортного та митного контролю	1	19,14	1	прект.	2
9.3	Павільйон паспортного та митного контролю	1	19,14	1	прект.	2
9.4	Павільйон паспортного та митного контролю	1	19,14	1	прект.	2
9.5	Павільйон паспортного та митного контролю	1	18,66	1	прект.	2
9.6	Павільйон паспортного та митного контролю	1	19,14	1	прект.	1
9.7	Павільйон паспортного та митного контролю	1	19,14	1	прект.	1
9.8	Павільйон паспортного та митного контролю	1	19,14	1	прект.	1
9.9	Павільйон паспортного та митного контролю	1	19,14	1	прект.	1
9.10	Павільйон паспортного та митного контролю	1	19,14	1	прект.	1
9.11	Павільйон паспортного та митного контролю	1	19,14	1	прект.	1
9.12	Павільйон паспортного та митного контролю	1	18,66	1	прект.	2
9.13	Павільйон паспортного та митного контролю	1	18,66	1	прект.	2
9.14	Павільйон паспортного та митного контролю	1	18,66	1	прект.	2
10	Павільйон КПП	1	9,79	1	прект.	1
11	Павільйон КПП	1	19,62	1	прект.	1
12	Ваговий комплекс для динамічного заважування вантажних автомобілів на в'їзді в Україну	-	11,93	1	прект.	2
13	Павільйон вагового комплексу на в'їзді в Україну	1	9,31	1	прект.	2
14.1	Сепаратор нафтопродуктів	-	4,52	1	прект.	1
14.2	Сепаратор нафтопродуктів	-	4,52	1	прект.	2
15	Пожежний резервуар	-	108,00	2	прект.	1
16	Очисні споруди господарсько-побутових стоків	-	90,43	1	прект.	1
17	КНС господарсько-побутових стоків	-	1,54	1	прект.	1
18	Противопожежна насосна станція	1	4,52	1	прект.	1
19	Трансформаторна підстанція	1	134,04	1	реконстр.	1
20	Павільйон скануючої системи	1	21,97	1	існуючий	-
21	Ліцензійний склад	1	474,17	1	існуючий	-
22	Магазин безмитної торгівлі	1	296,74	1	існуючий	-
23	Пункт обміну валюти з кафе-баром	1	135,00	1	існуючий	-
24	Склад	1	456,27	1	існуючий	-
25	Службово-виробнича будівля піщого переходу	1	408,63	1	існуюча	-
26	Споруда стаціонарного типу для огляду вантажних автомобілів	-	655,36	1	існуюча	-
27	Ваговий комплекс для динамічного заважування вантажних автомобілів на в'їзді з України	-	11,93	1	прект.	1
28	Павільйон вагового комплексу на в'їзді з України	1	10,25	1	прект.	1
29	Громадські туалети на в'їзді в Україну	1	94,29	1	прект.	2
30	КНС дощових стоків	-	80,00	1	прект.	1
31	Вольєри на дві службові собаки	-	15,00	1	прект.	1
32	ГРП	-	-	1	прект.	1
33	Пожежна водойма (існуюча)	-	-	1	існуюча	-
34	Підпірна стіна ПС-1	-	-	1	реконстр.	1
35	Гаражі	1	444,49	1	існуючий	-
36	Дизель-генератор	-	7,00	1	прект.	1
37	Підпірна стіна ПС-2	-	-	1	демонт.	2
38	Підпірна стіна ПС-3	-	-	1	прект.	2
39	Підпірна стіна ПС-4	-	-	1	демонт.	2