


СХЕМА ІНЖЕНЕРНИХ МЕРЕЖ

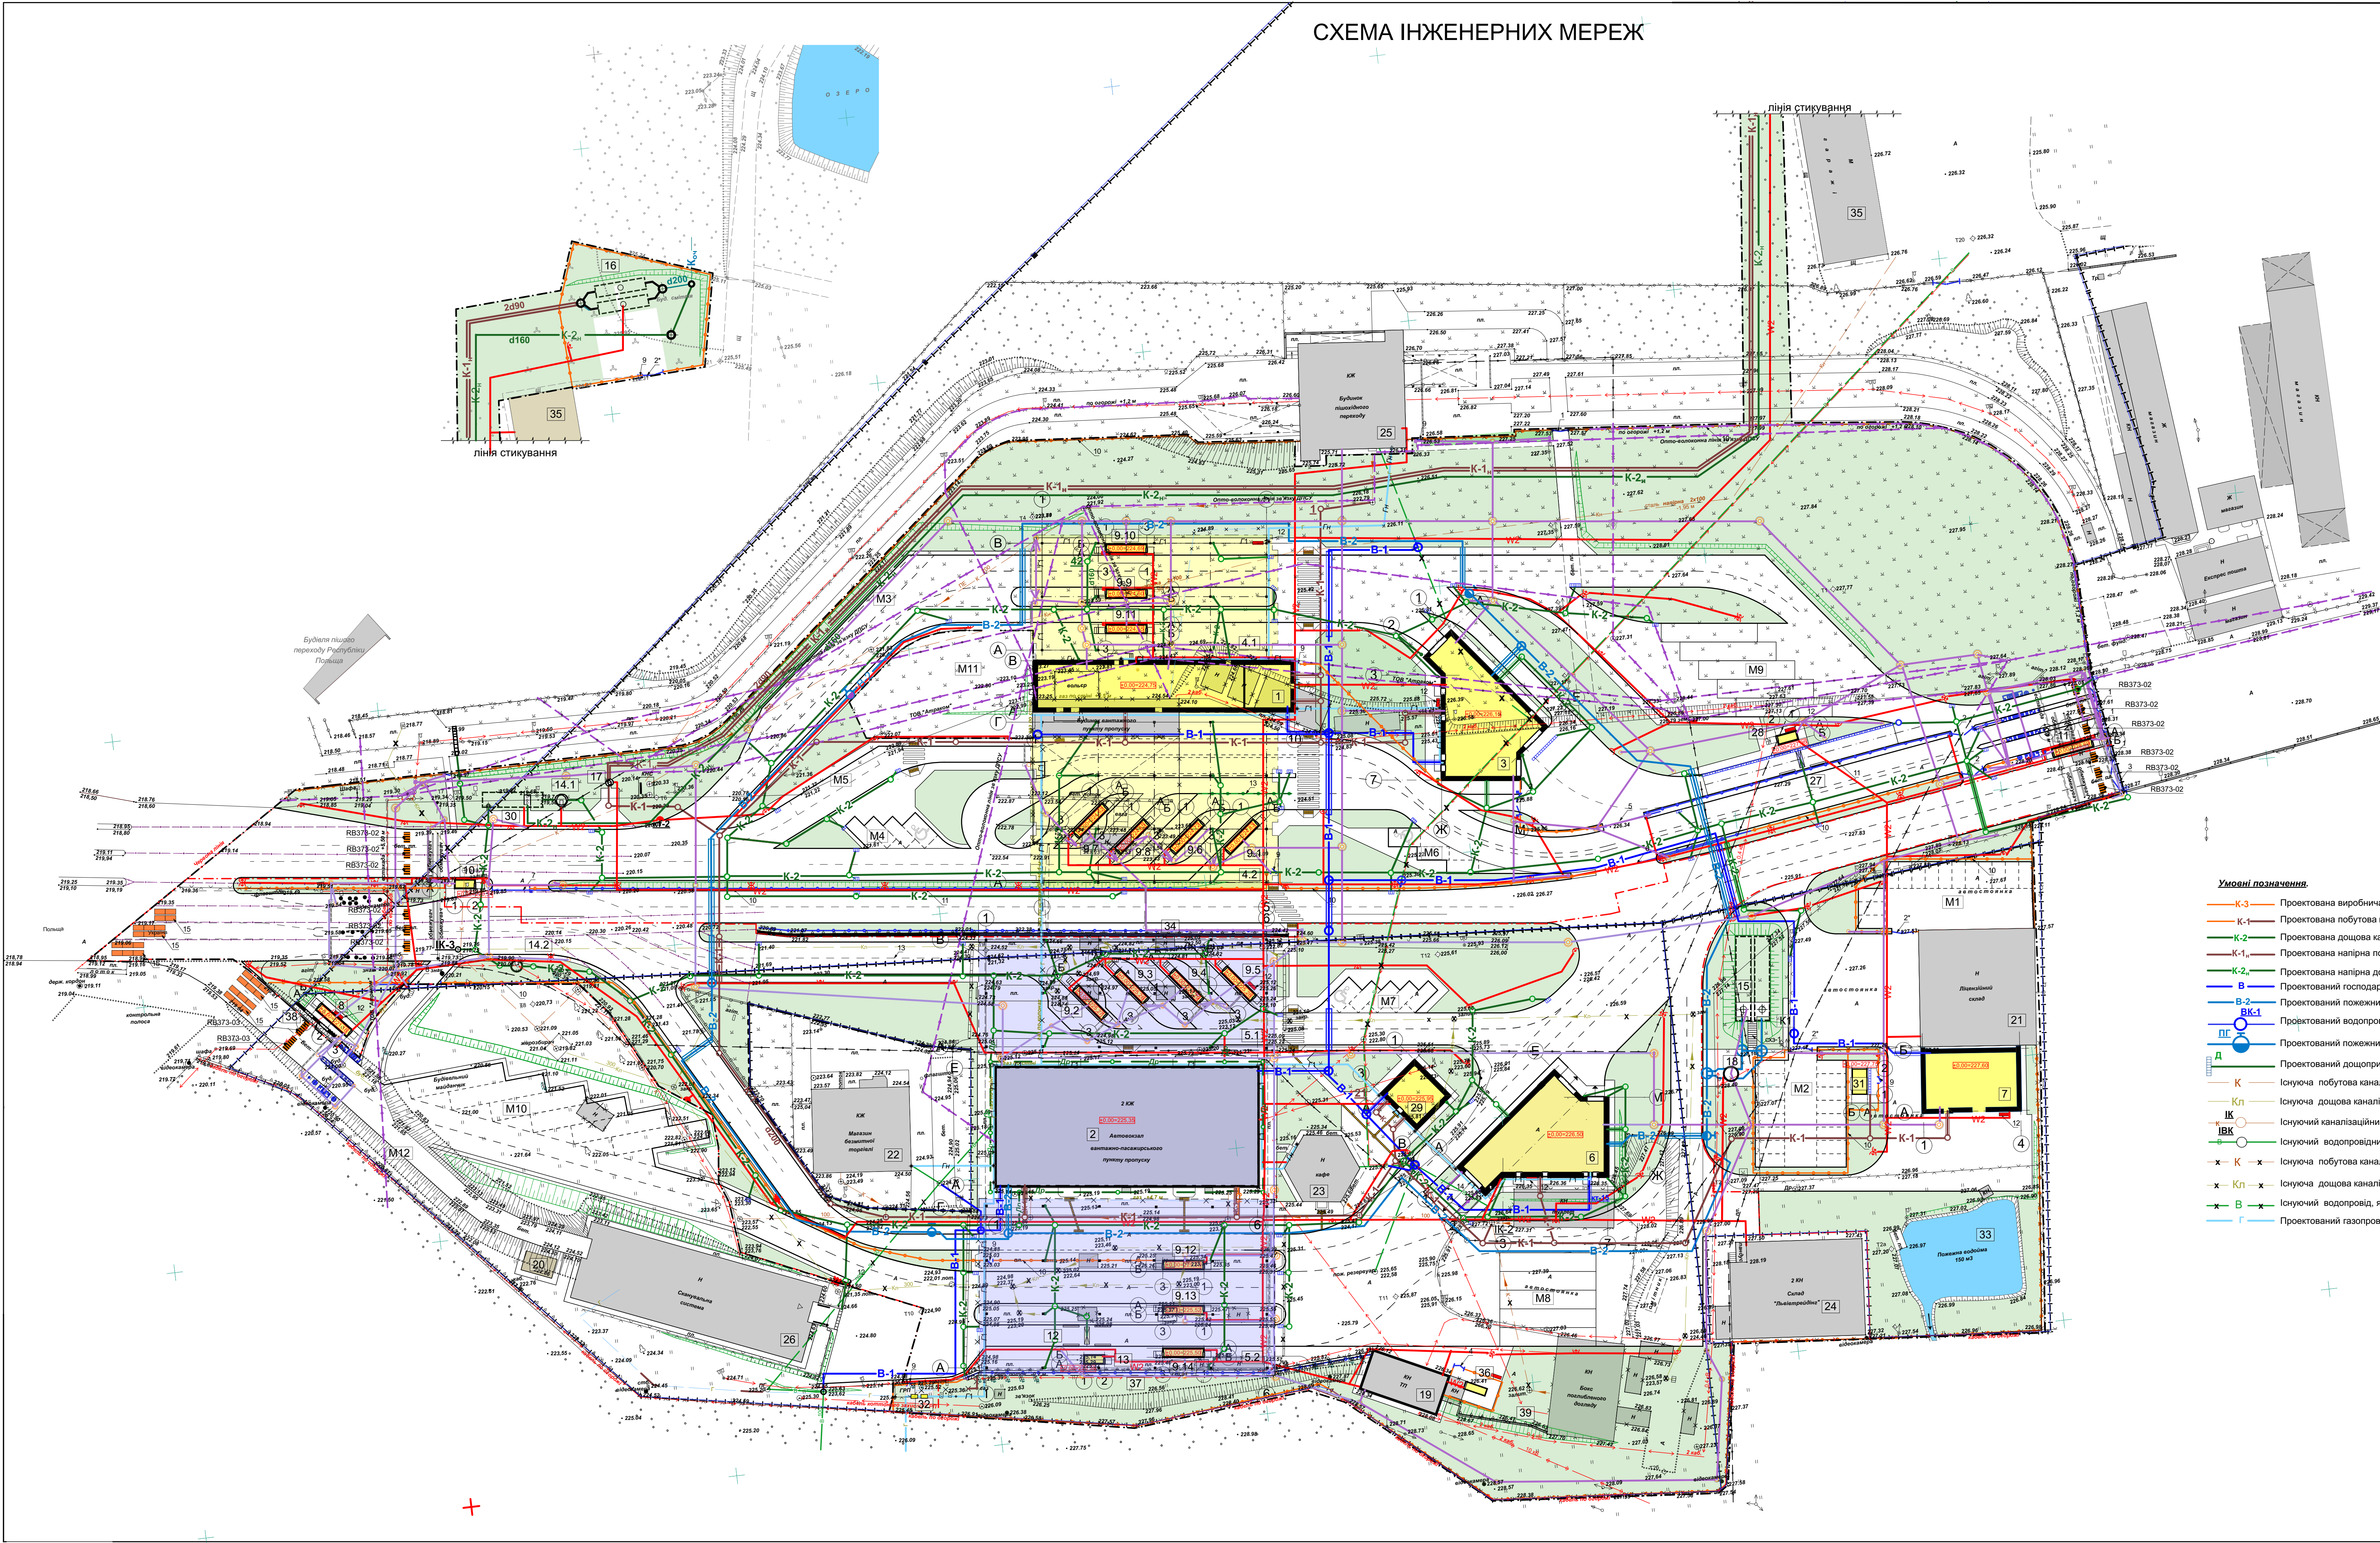

Експлікація майданчиків	
Номер на плані	Найменування
M1	Майданчик для тимчасового зберігання 14 затриманих автомобілів
M2	Майданчик для тимчасового зберігання 16 затриманих автомобілів
M3	Майданчик для 1 вантажного автомобіля
M4	Майданчик на 4 легкові автомобілі
M5	Майданчик на 1 автобус
M6	Майданчик на 3 легкові автомобілі
M7	Майданчик на 5 легкових автомобілів
M8	Майданчик на 5 вантажних автомобілів на в'їзді в Україну
M9	Майданчик для 5 вантажних автомобілів на в'їзді в Україну
M10	Майданчик на 6 вантажних автомобілів
M11	Майданчик (ділянка) для будівництва магазину безмитної торгівлі
M12	Ділянка, що розглядається окремим поперечно розробленим проектом
K1	Контейнерний майданчик

УМОВНІ ПОЗНАЧЕННЯ

- Проектвані будівлі та споруди
- Існуючі будівлі, які підлягають реконструкції
- Існуючі будівлі і споруди, які підлягають демонтажу
- Існуючі будівлі, які не входять в обсяг робіт
- Проектвані підземні споруди
- Замощення майданчиків бетонною бруківкою
- Замощення тротуарів бетонною бруківкою
- Дорожнє покриття
- Газон
- Водойма
- Проектвані відкоси
- Існуюча огорожа
- Будівлі і споруди які демонтуються
- Стиїки радіаційного контролю
- Проектвані двостулкові відкриті ворота з ручним вікриванням
- Проектвані двостулкові відкриті ворота з електричним приводом
- Проектвані відкриті ворота з електричним приводом
- Хайрті
- Автомобільний дизб'єр климкового типу 1мх2м
- Тактильні плити
- Проектована секція огорожа висотою 2.25м на стовпчастих фундаментах
- Проектована секція огорожа висотою 2.25м на стрічкових фундаментах
- Проектвані переносні турнікети
- Проектвані стаціонарні турнікети
- Межі земельної ділянки
- Межі благоустрою території
- Межі пускових комплексів
- Пожегні щити
- Виносне позначення позиції малих арх. форм
- Проектвані підпірні стінки
- Підпірні стінки які підлягають реконструкції
- Існуючі підпірні стінки
- Автоматичний блокіратор Tiso Tire-killers
- Шлагбаум
- Опора відеоспостереження h=2м.
- Кабельна каналізація, що споруджується першим пусковим комплексом
- Кабельна каналізація, що споруджується другим пусковим комплексом
- Проектована кабельна лінія

- оцинована вулична опора з подвійним кронштейном на 120р
- оцинована вулична опора з подвійним кронштейном
- оцинована вулична опора з одним кронштейном

Експлікація будівель та споруд		Пусковий комплекс	
Номер на плані	Найменування	Площа забудови, м²	Статус
1	Службова будівля з громадськими туалетами на в'їзді з України	511,66	1
2	Службова будівля на в'їзді в Україну	1140,96	2
3	Бокс поглибленого огляду на в'їзді з України	398,88	1
4.1	Навіс над зонами паспортного і митного контролю на в'їзді з України	1065,27	1
4.2	Навіс над зонами паспортного і митного контролю на в'їзді з України	1523,22	1
5.1	Навіс над зонами паспортного і митного контролю на в'їзді в Україну	1297,67	2
5.2	Навіс над зонами паспортного і митного контролю на в'їзді в Україну	1859,69	2
6	Бокс поглибленого огляду на в'їзді в Україну	398,88	1
7	Склад затриманих та конфіскованих товарів	233,38	1
8	Павільйон паспортного контролю та диспетчера митниці	18,18	2
9.1	Павільйон паспортного та митного контролю	19,62	1
9.2	Павільйон паспортного та митного контролю	19,14	2
9.3	Павільйон паспортного та митного контролю	19,14	2
9.4	Павільйон паспортного та митного контролю	19,14	2
9.5	Павільйон паспортного та митного контролю	18,66	2
9.6	Павільйон паспортного та митного контролю	19,14	1
9.7	Павільйон паспортного та митного контролю	19,14	1
9.8	Павільйон паспортного та митного контролю	19,14	1
9.9	Павільйон паспортного та митного контролю	19,14	1
9.10	Павільйон паспортного та митного контролю	19,14	1
9.11	Павільйон паспортного та митного контролю	19,14	1
9.12	Павільйон паспортного та митного контролю	18,66	2
9.13	Павільйон паспортного та митного контролю	18,66	2
9.14	Павільйон паспортного та митного контролю	18,66	2
10	Павільйон КПП	9,79	1
11	Павільйон КПП	19,62	1
12	Ваговий комплекс для динамічного заважування вантажних автомобілів на в'їзді в Україну	11,93	2
13	Павільйон вагового комплексу на в'їзді в Україну	9,31	1
14.1	Сепаратор нафтопродуктів	4,52	1
14.2	Сепаратор нафтопродуктів	4,52	2
15	Пожегний резервуар	108,00	2
16	Очисні споруди господарсько-побутових стоків	90,43	1
17	КНС господарсько-побутових стоків	1,54	1
18	Противопожежна насосна станція	4,52	1
19	Трансформаторна підстанція	134,04	1
20	Павільйон скануючої системи	21,97	1
21	Ліцензійний склад	474,17	1
22	Магазин безмитної торгівлі	296,74	1
23	Пункт обміну валюти з кафе-баром	135,00	1
24	Склад	456,27	1
25	Службово-виробнича будівля пішого переходу	408,63	1
26	Осередок стаціонарного типу для огляду вантажних автомобілів	655,36	1
27	Ваговий комплекс для динамічного заважування вантажних автомобілів на в'їзді в Україну	11,93	1
28	Павільйон вагового комплексу на в'їзді з України	10,25	1
29	Громадські туалети на в'їзді в Україну	94,29	1
30	КНС дощових стоків	80,00	1
31	Вольєри на дві службові собаки	15,00	1
32	ГРП	-	1
33	Пожегна водойма (існуюча)	-	1
34	Підпірна стінка ПС-1	-	1
35	Гаражі	444,49	1
36	Дизель-генератор	7,00	1
37	Підпірна стінка ПС-2	-	2
38	Підпірна стінка ПС-3	-	2
39	Підпірна стінка ПС-4	-	2