


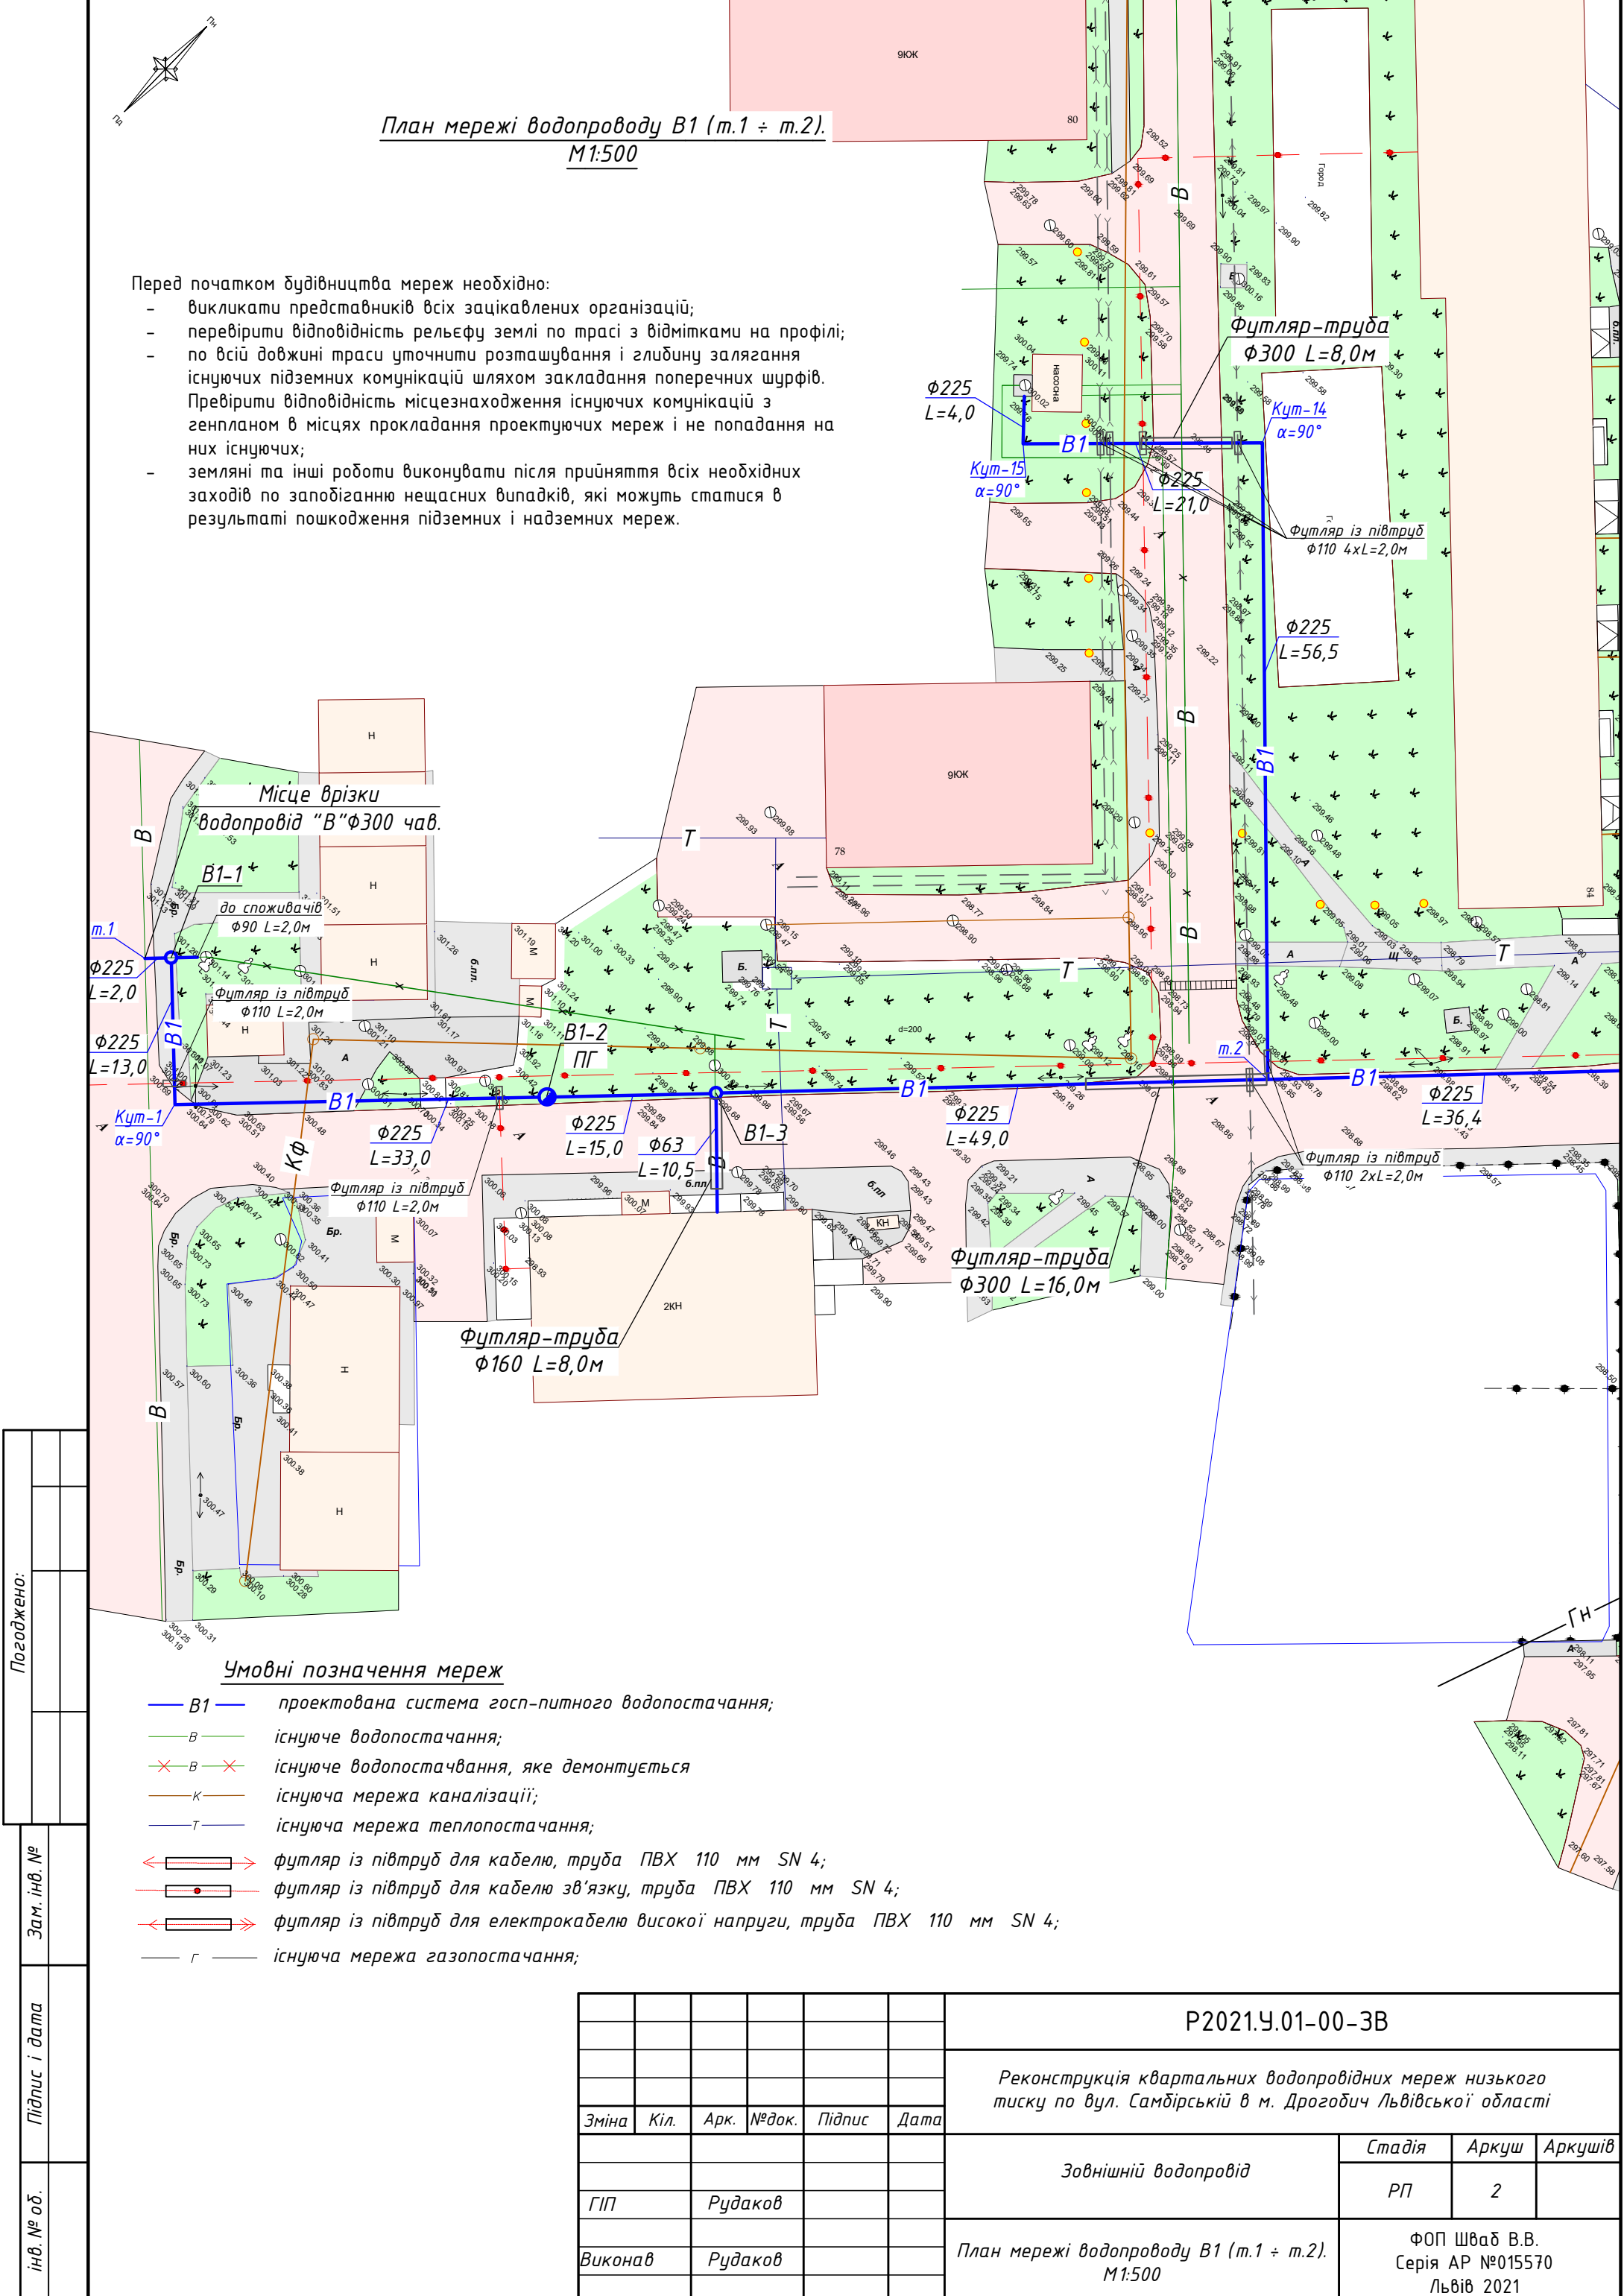

План мережі водопроводу В1 (м.1 ÷ м.2).
М1:500


- Перед початком будівництва мереж необхідно:
- викликати представників всіх зацікавлених організацій;
 - перевірити відповідність рельєфу землі по трасі з відмітками на профілі;
 - по всій довжині траси уточнити розташування і глибину залягання існуючих підземних комунікацій шляхом закладання поперечних шурфів. Превірити відповідність місцезнаходження існуючих комунікацій з генпланом в місцях прокладання проектуємих мереж і не попадання на них існуючих;
 - земляні та інші роботи виконувати після прийняття всіх необхідних заходів по запобіганню нещасних випадків, які можуть статися в результаті пошкодження підземних і надземних мереж.


Погоджено:	
Зам. інв. №	
Підпис і дата	
інв. № об.	

Умовні позначення мереж


- B1 — проектована система госп-питного водопостачання;
- B — існуюче водопостачання;
- × B × — існуюче водопостачання, яке демонтується;
- K — існуюча мережа каналізації;
- T — існуюча мережа теплопостачання;
- ⇄ — футляр із півтруб для кабелю, труба ПВХ 110 мм SN 4;
- — футляр із півтруб для кабелю зв'язку, труба ПВХ 110 мм SN 4;
- ⇄ — футляр із півтруб для електрокабелю високої напруги, труба ПВХ 110 мм SN 4;
- Г — існуюча мережа газопостачання;

						Р2021.У.01-00-3В			
						Реконструкція квартальних водопровідних мереж низького тиску по вул. Самбірській в м. Дрогобич Львівської області			
Зміна	Кіл.	Арк.	№ док.	Підпис	Дата				
						Зовнішній водопровід	Стадія	Аркуш	Аркушів
							РП	2	
ГІП		Рудаков				План мережі водопроводу В1 (м.1 ÷ м.2). М1:500	ФОП Шваб В.В. Серія АР №015570 Львів 2021		
Виконав		Рудаков							

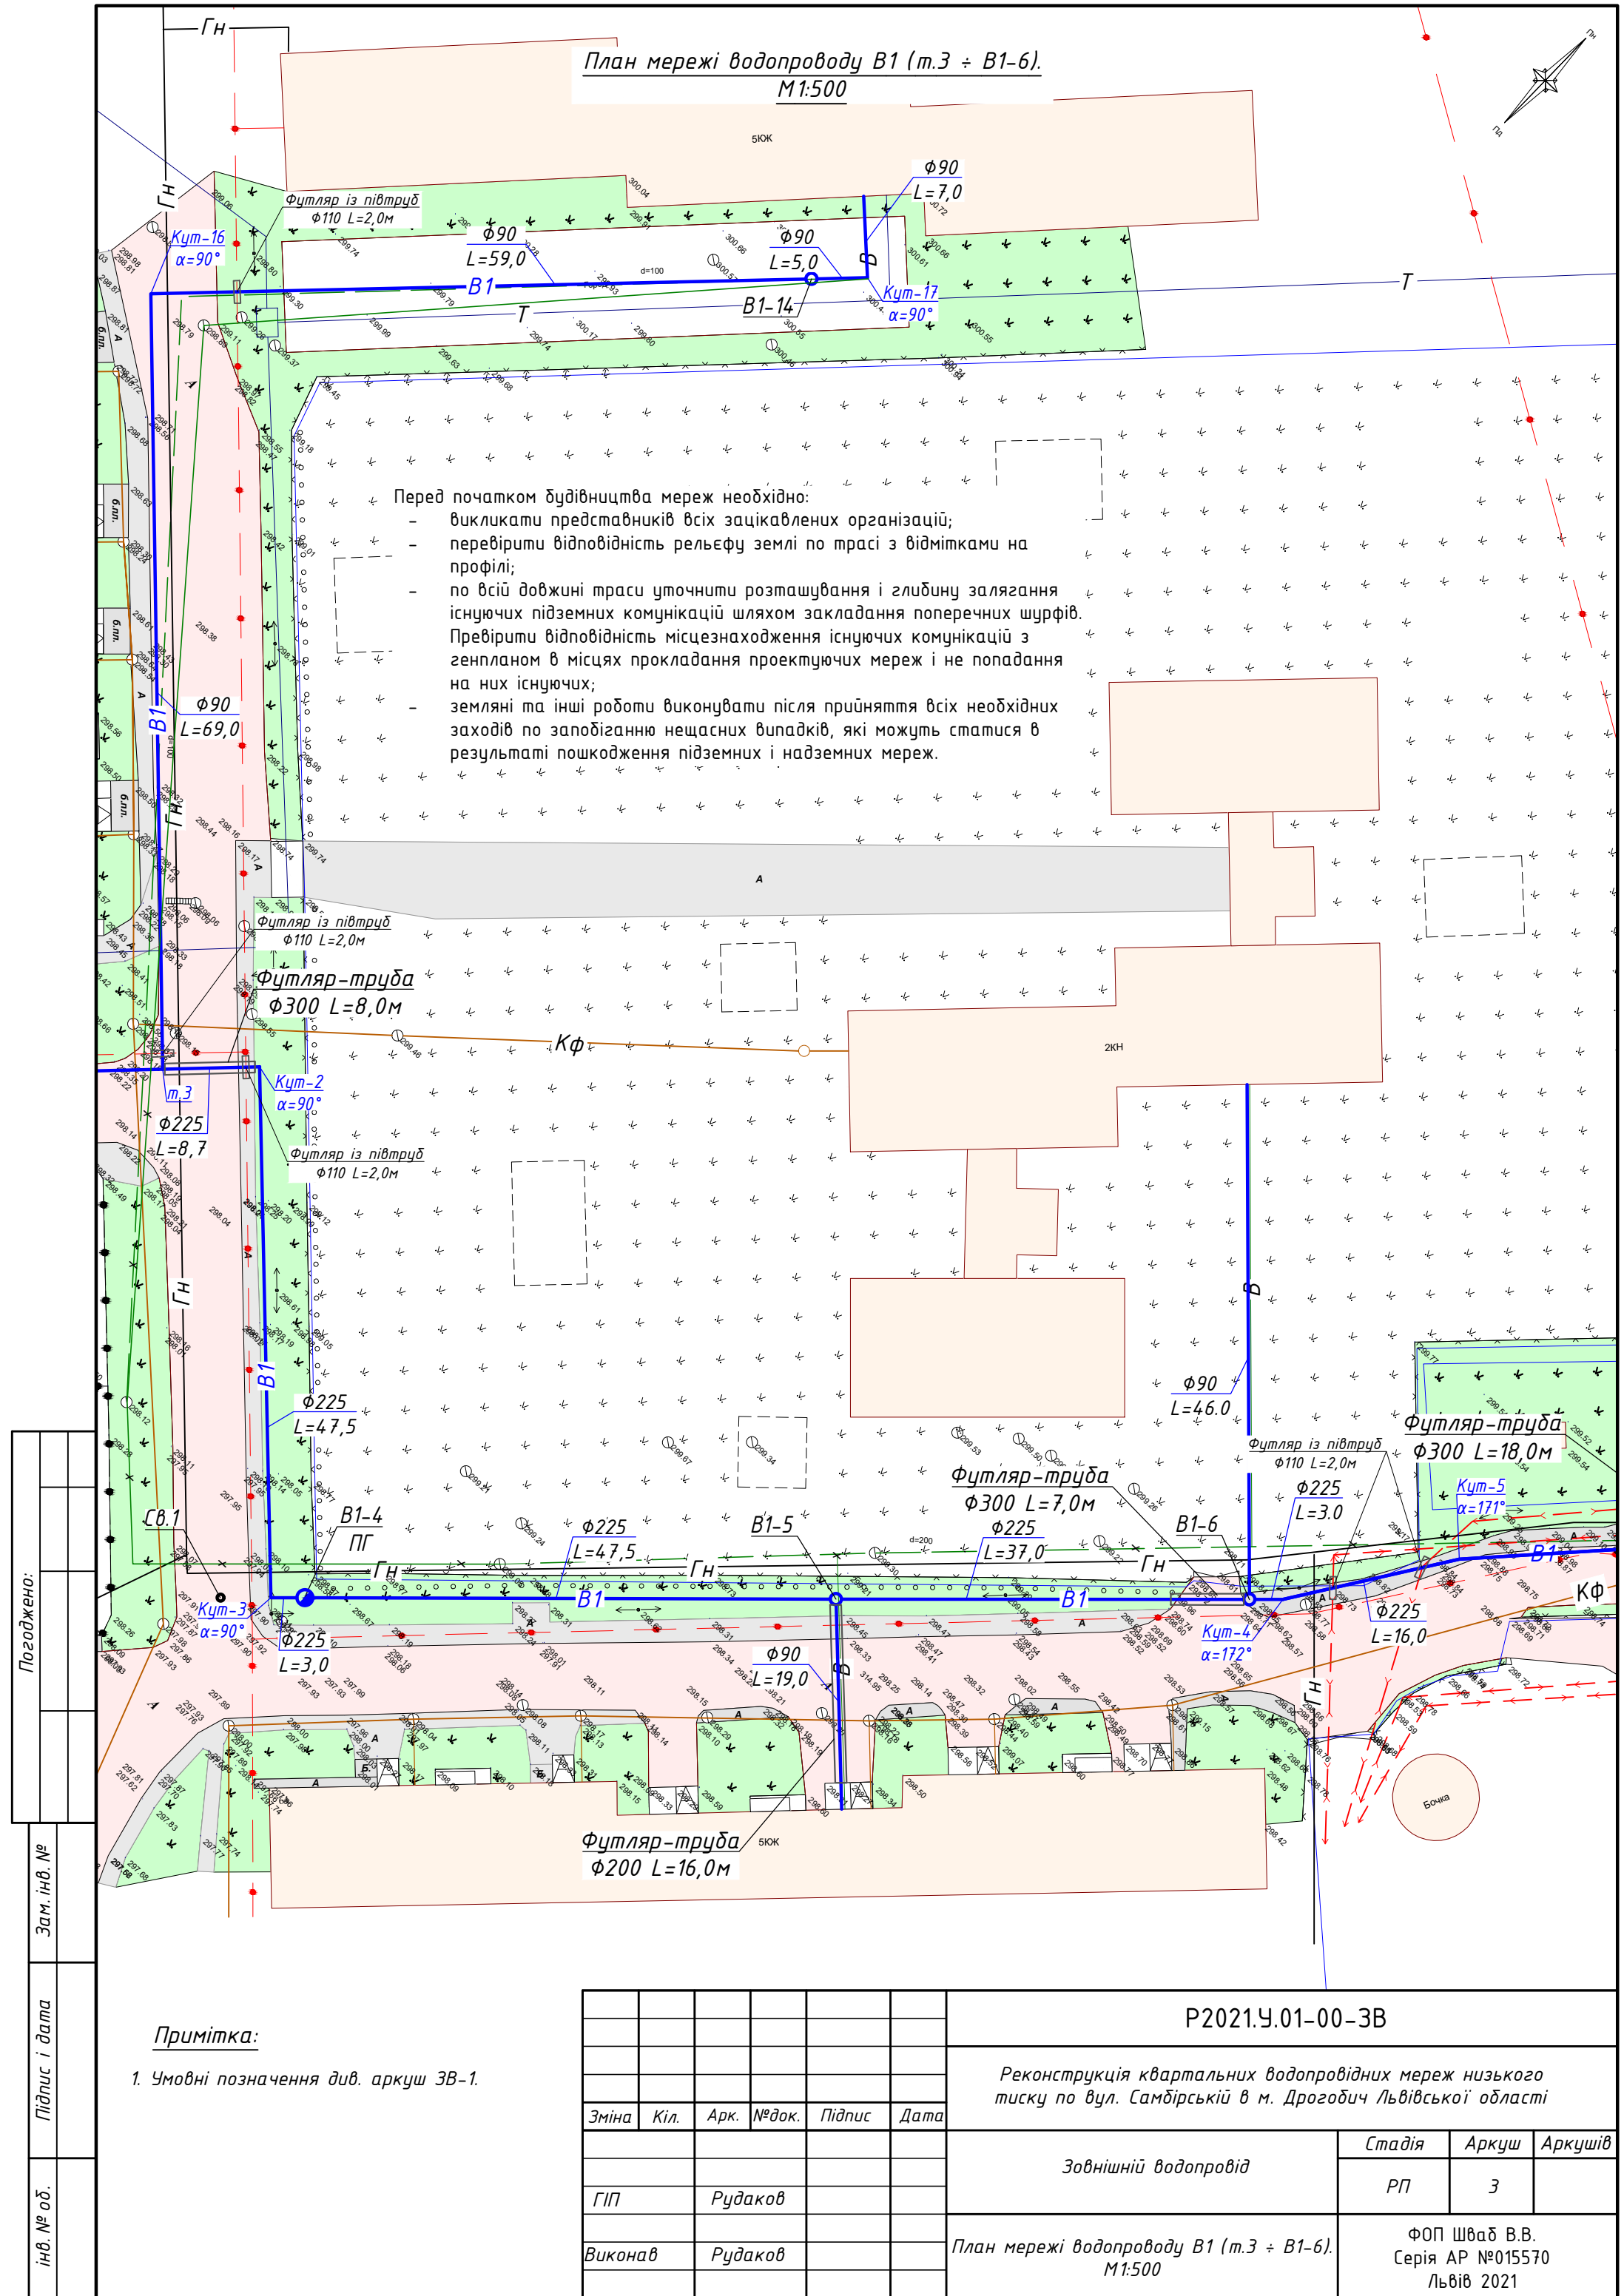


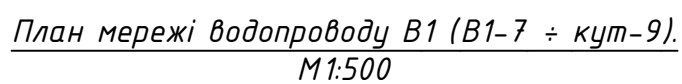


- викликати представників всіх зацікавлених організацій;
- перевірити відповідність рельєфу землі по трасі з відмітками на профілі;
- по всій довжині траси уточнити розташування і глибину залягання існуючих підземних комунікацій шляхом закладання поперечних шурфів. Превірити відповідність місцезнаходження існуючих комунікацій з генпланом в місцях прокладання проектуємих мереж і не попадання на них існуючих;
- земляні та інші роботи виконувати після прийняття всіх необхідних заходів по запобіганню нещасних випадків, які можуть статися в результаті пошкодження підземних і надземних мереж.

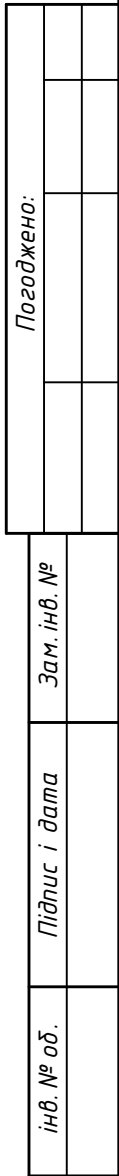

						Р2021.Ч.01-00-3В				
						Реконструкція квартальних водопровідних мереж низького тиску по вул. Самбірській в м. Дрогобич Львівської області				
Зміна	Кіл.	Арк.	№ док.	Підпис	Дата					
						Зовнішній водопровід		Стадія	Аркуш	Аркушів
								РП	4	
ГП		Рудаков				План мережі водопроводу В1 (В1-7 ÷ кут-9). М1:500		ФОП Шваб В.В. Серія АР №015570 Львів 2021		
Виконав		Рудаков								

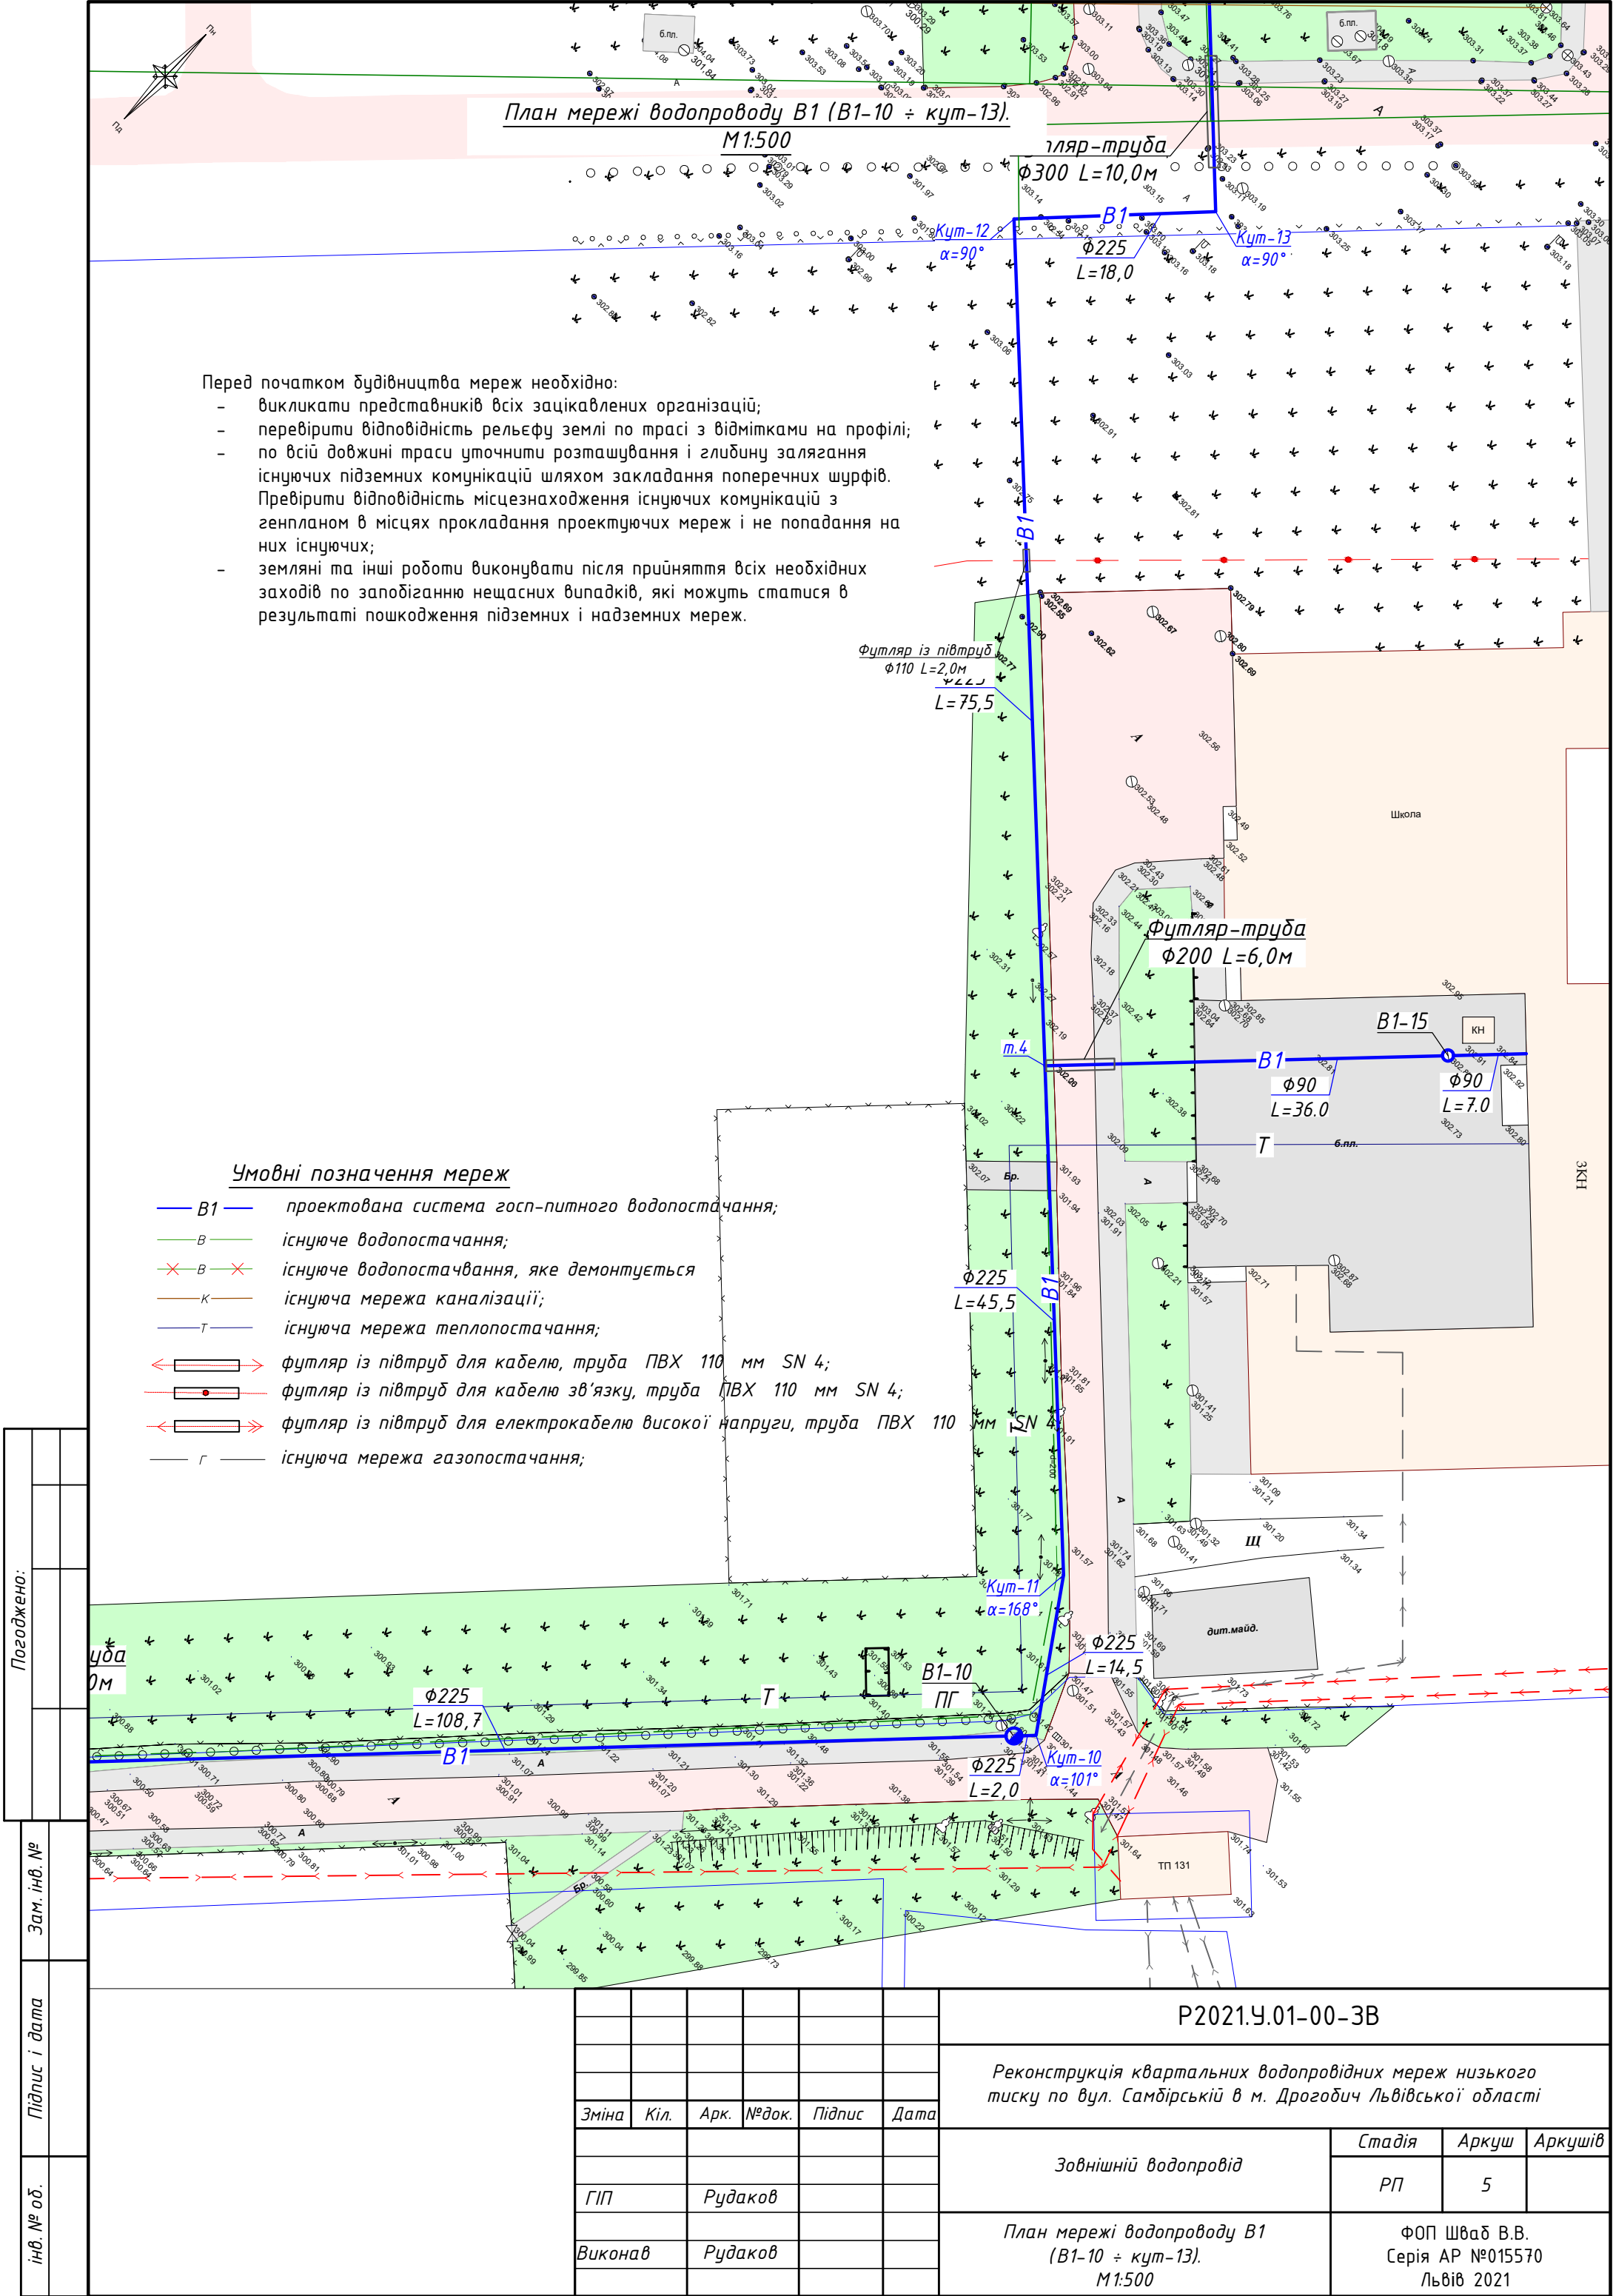

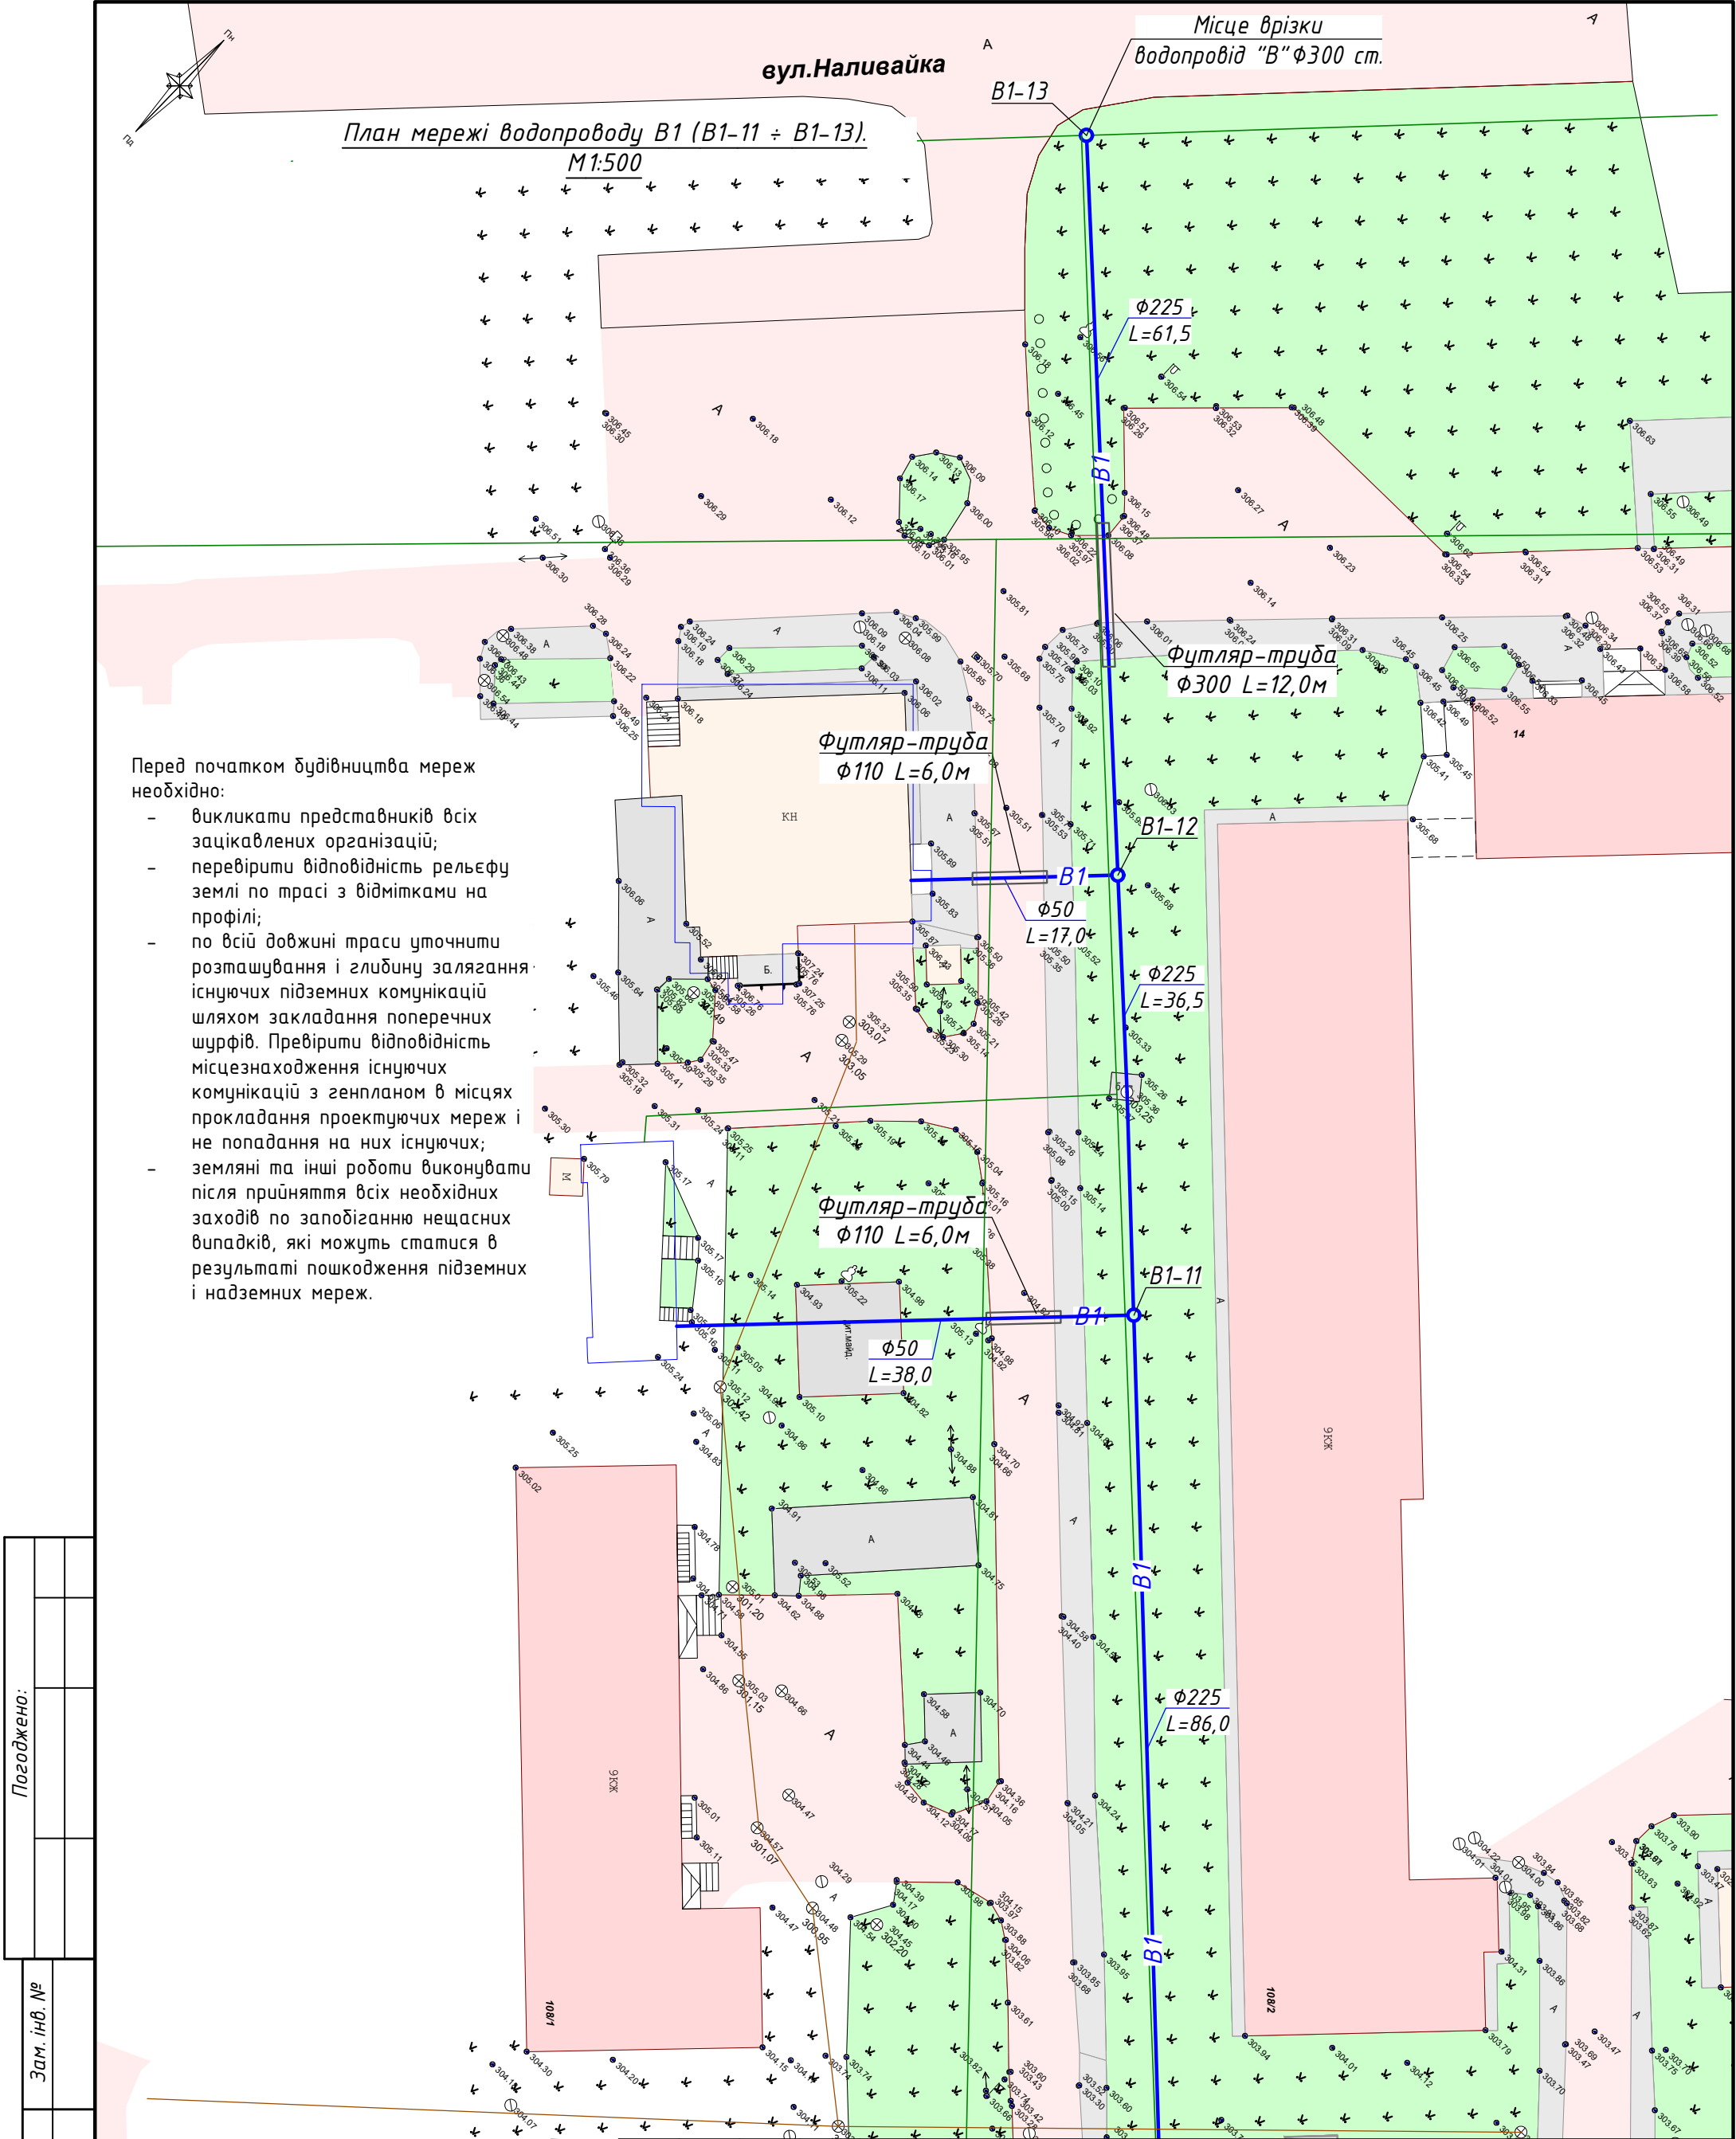

- Перед початком будівництва мереж необхідно:
- викликати представників всіх зацікавлених організацій;
 - перевірити відповідність рельєфу землі по трасі з відмітками на профілі;
 - по всій довжині траси уточнити розташування і глибину залягання існуючих підземних комунікацій шляхом закладання поперечних шурфів. Превірити відповідність місцезнаходження існуючих комунікацій з генпланом в місцях прокладання проектуємих мереж і не попадання на них існуючих;
 - земляні та інші роботи виконувати після прийняття всіх необхідних заходів по запобіганню нещасних випадків, які можуть статися в результаті пошкодження підземних і надземних мереж.

Примітка:

1. Умовні позначення див. аркуш ЗВ-1.

Погоджено:		
Зам. інв. №		
Підпис і дата		
інв. № об.		

Зміна	Кіл.	Арк.	№ док.	Підпис	Дата
ГІП		Рудаков			
Виконав		Рудаков			

Р2021.9.01-00-3В			
Реконструкція квартальних водопровідних мереж низького тиску по вул. Самбірській в м. Дрогобич Львівської області			
Зовнішній водопровід		Стадія	Аркуш
		РП	6
План мережі водопроводу В1 (В1-11 ÷ В1-13). М1:500		ФОП Шваб В.В. Серія АР №015570 Львів 2021	