


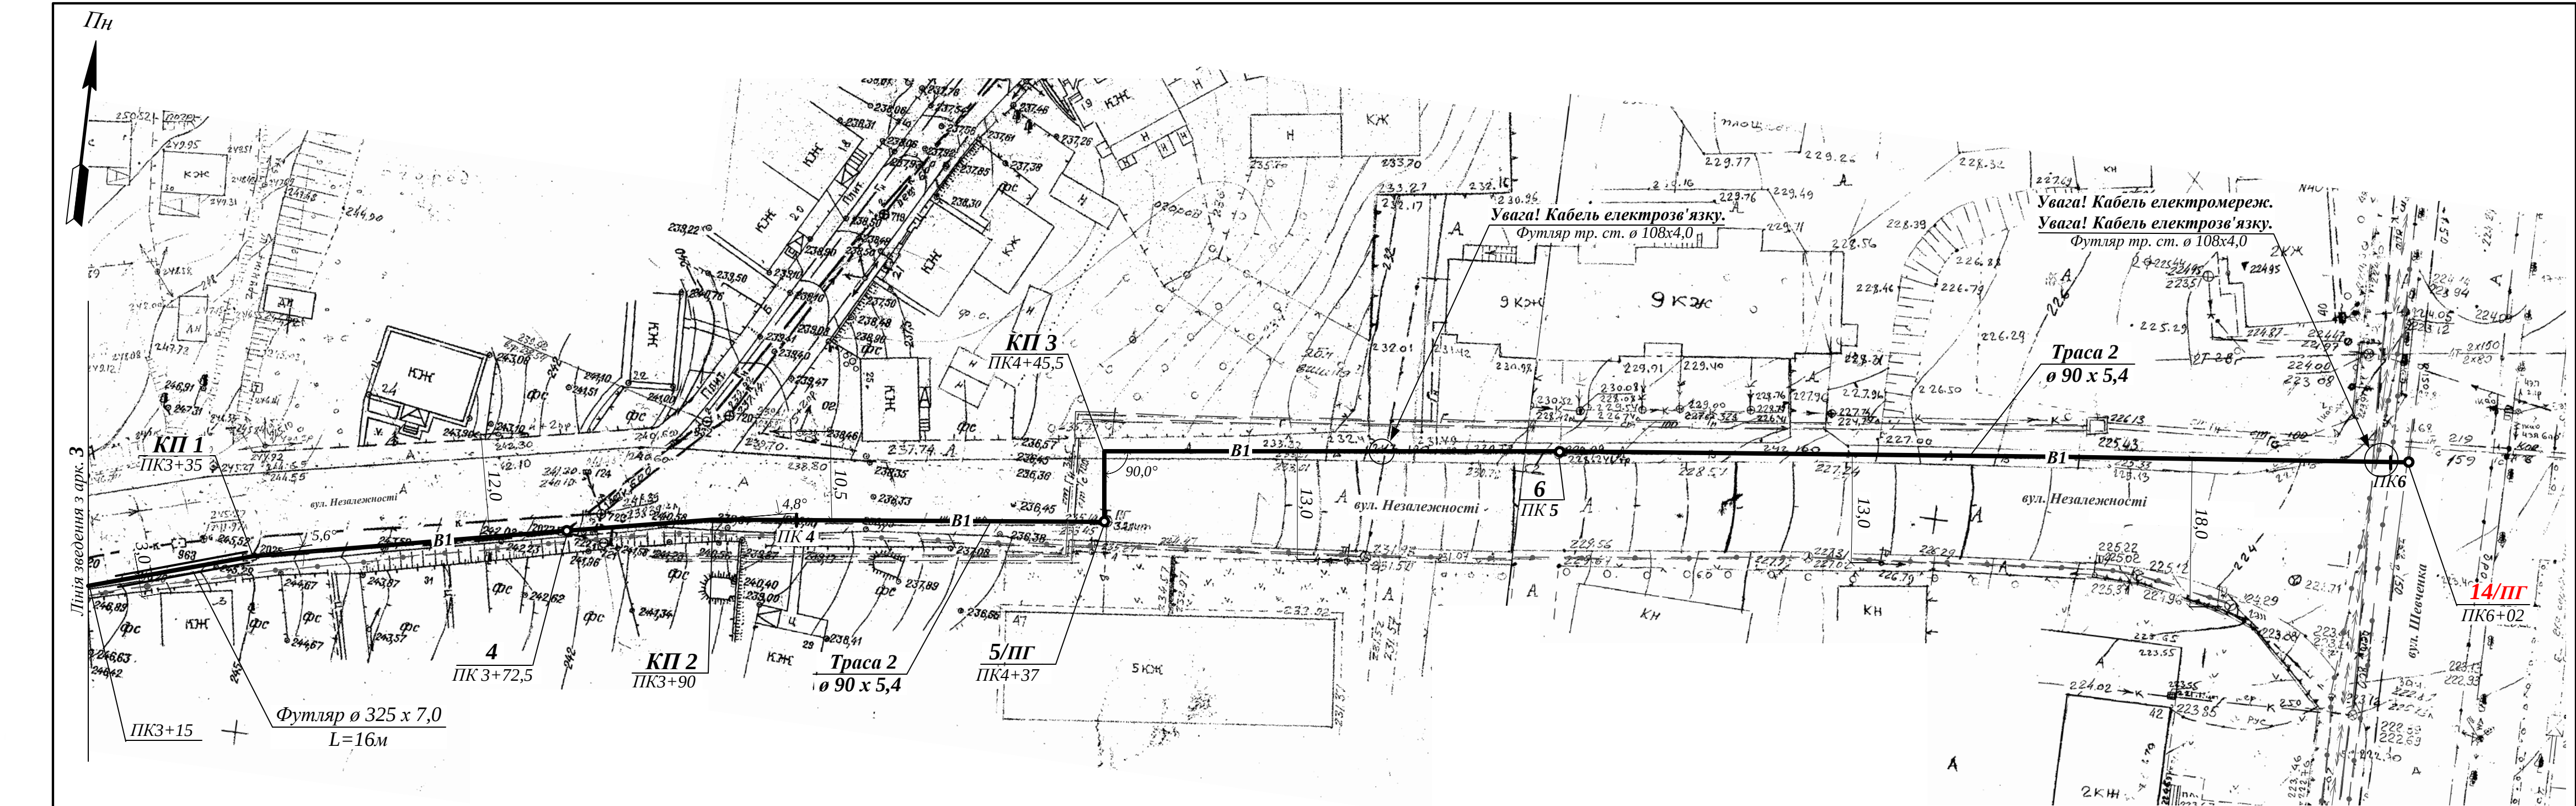

Зам. інв. №	
Підпис і дата	
Інв. № ор.	

УВАГА!
До початку виконання земляних робіт в місцях розташування діючих підземних комунікацій розробити та погодити з організаціями, які експлуатують ці комунікації, заходи по безпечним умовам праці, а розташування підземних комунікацій на місцевості позначити відповідними знаками чи надписами. Розробка виїмок і вскриття підземних комунікацій в межах охоронних зон допускається тільки при наявності письмового дозволу експлуатуючої організації.
Виконання земляних робіт в зоні діючих підземних комунікацій необхідно виконувати під безпосереднім керівництвом виконроба чи майстра, а в охоронній зоні кабелів, які знаходяться під напругою чи діючого газопроводу, крім того, під наглядом оператора телекомунікацій, працівників електро- чи газового господарства.

Конструкцію і монтажну схему кол. 14 див. проект шифр 1567(2018р).

						1568 – 3В			
						Реконструкція водопроводу по вул. Монастирська і вул. Незалежності в м. Чортків Тернопільської області			
Зм.	Кільк.	Арк.	№ док.	Підп.	Дата	Зовнішній водопровід	Стадія	Аркуш	Аркушів
ГІП	Бояр						РП	4	
Кер.гр.	Мачуга								
Перев.	Яблонська								
Інжен.	Кушнір				2018	План мережі В1 (закінчення). М 1 : 500	ПрАТ “ТЕРНОПІЛЬВОДПРОЕКТ”		