

Инв. № подл.	Подпись и дата	Взам. Инв. №

X1			
Адреса	Маршруты	№ клемм	Адреса
	1-L11	1	1-QF1:1
	1-L21	2	1-QF1:3
	1-L31	3	1-QF1:5
		4	
	1-L12	5	1-QF2:1
	1-L22	6	1-QF2:3
	1-L32	7	1-QF2:5
		8	
	1-L15	9	1-KM1:1
	1-L25	10	1-KM1:3
	1-L35	11	1-KM1:5
		12	
	1-L16	13	1-KM2:1
	1-L26	14	1-KM2:3
	1-L36	15	1-KM2:5
X2			
Адреса	Маршруты	№ клемм	Адреса
1-HLR1:1	1-105	1	1-KM1:14
1-SA:1	1-303	2	1-KM3:42
		3	
1-HLR2:1	1-205	4	1-KM2:14
		5	
		6	
1-SA:2	N	7	1-K1
1-HLR1:2		8	1-KM1:42
		9	
		10	

SCST 5
STR 5

WAP 16+35

WDU 16

WDU 16

	2-Л21	2	2-QF1:3	WDU 16
	2-Л31	3	2-QF1:5	WDU 16
		4		WDU 16
	2-Л12	5	2-QF2:1	WDU 16
	2-Л22	6	2-QF2:3	WDU 16
	2-Л32	7	2-QF2:5	WDU 16
		8		WDU 16
	2-Л15	9	2-KM1:1	WDU 16
	2-Л25	10	2-KM1:3	WDU 16
	2-Л35	11	2-KM1:5	WDU 16
		12		WDU 16
	2-Л16	13	2-KM2:1	WDU 16
	2-Л26	14	2-KM2:3	WDU 16
	2-Л36	15	2-KM2:5	WDU 16
Х4				SCHT 5
Адреса	Маркування	№ клети	Адреса	STR 5
2-HLR1:1	2-105	1	2-KM1:14	WAP 2,5
2-SA:1	2-303	2	2-KM3:A2	WDU 2,5
		3		WDU 2,5
2-HLR2:1	2-205	4	2-KM2:14	WDU 2,5
		5		WDU 2,5
		6		WDU 2,5
2-SA:2	N	7	2-K1	WDU 2,5
2-HLR1:2		8	2-KM1:A2	WDU 2,5
		9		WDU 2,5
		10		WDU 2,5

[illegible]

Инв. № подл.	Подпись и дата	Взам. Инв. №

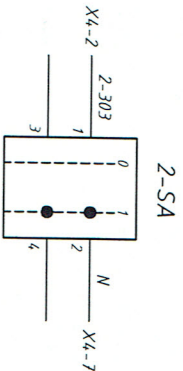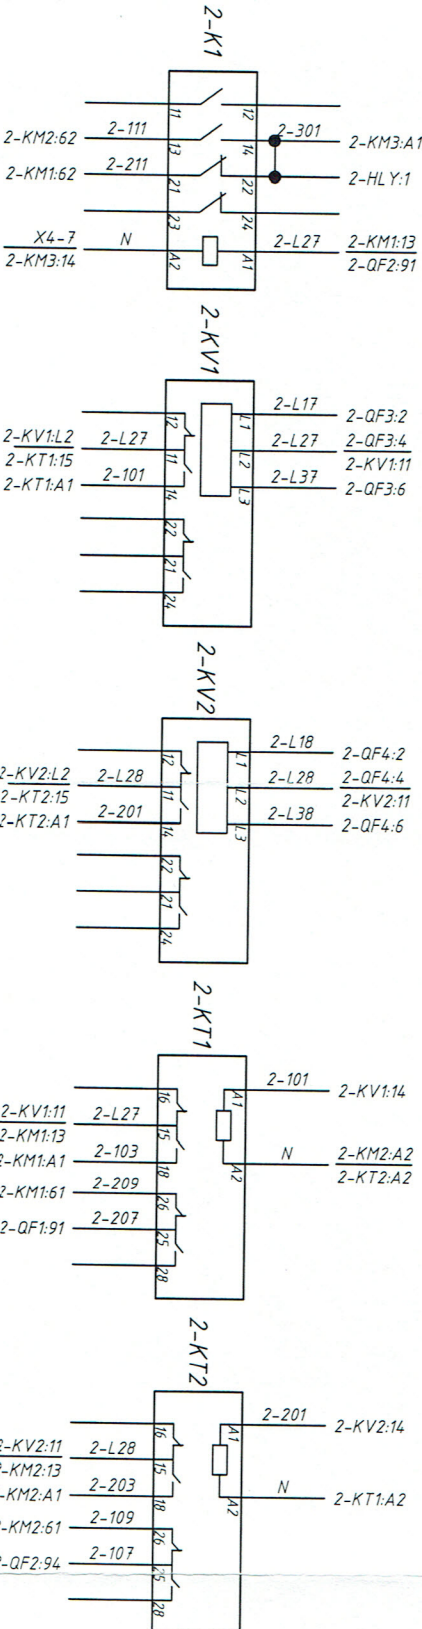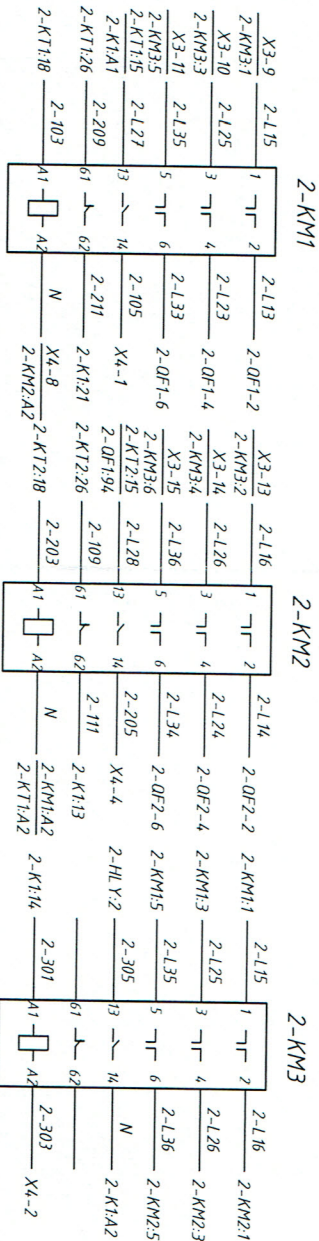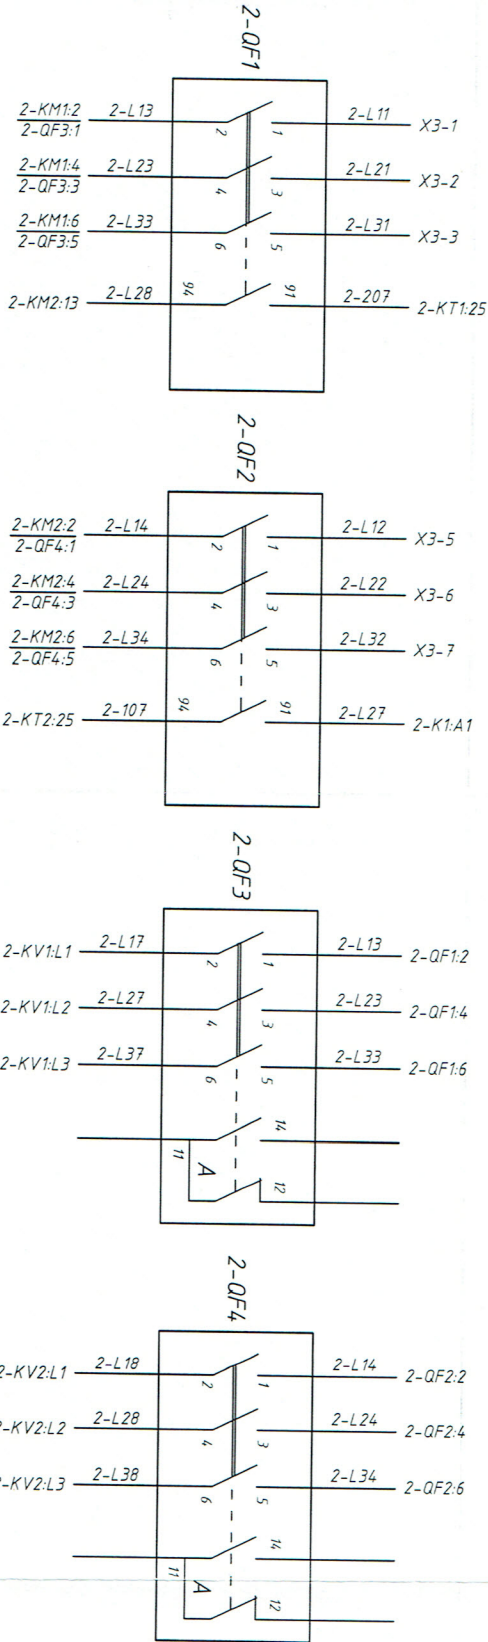

Инв. № подл.	Подпись и дата	Взам. Инв. №

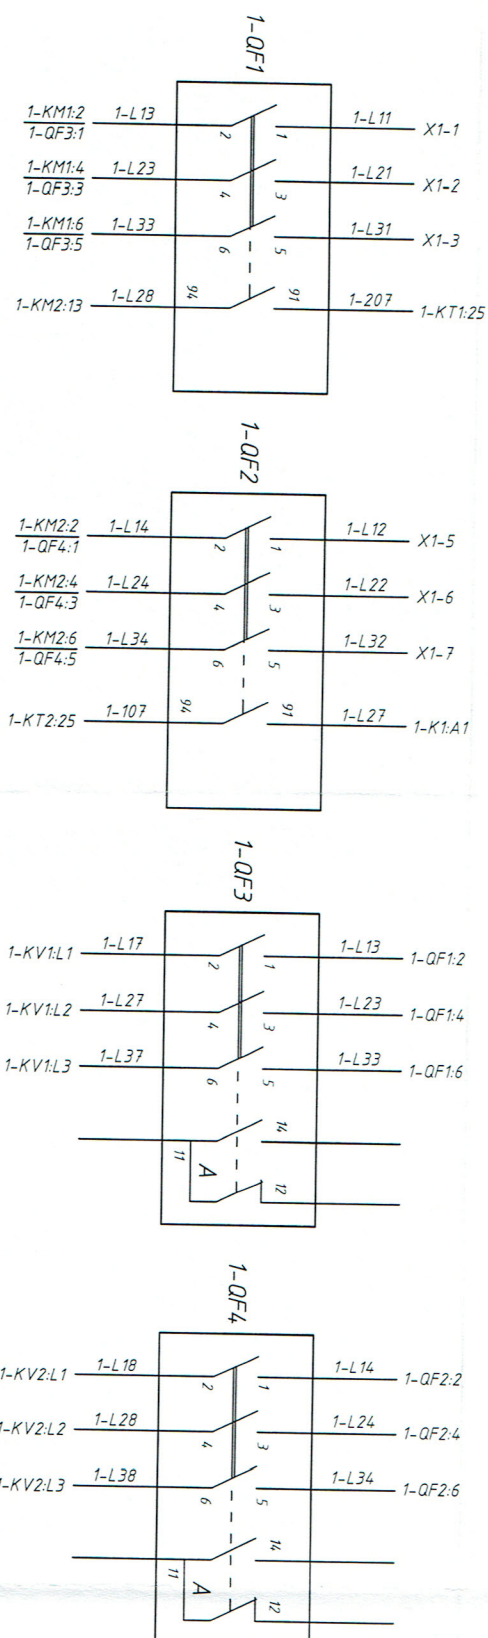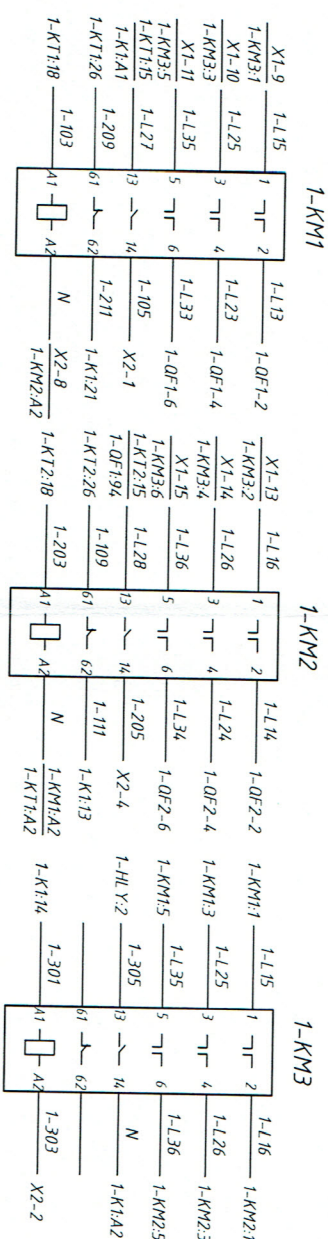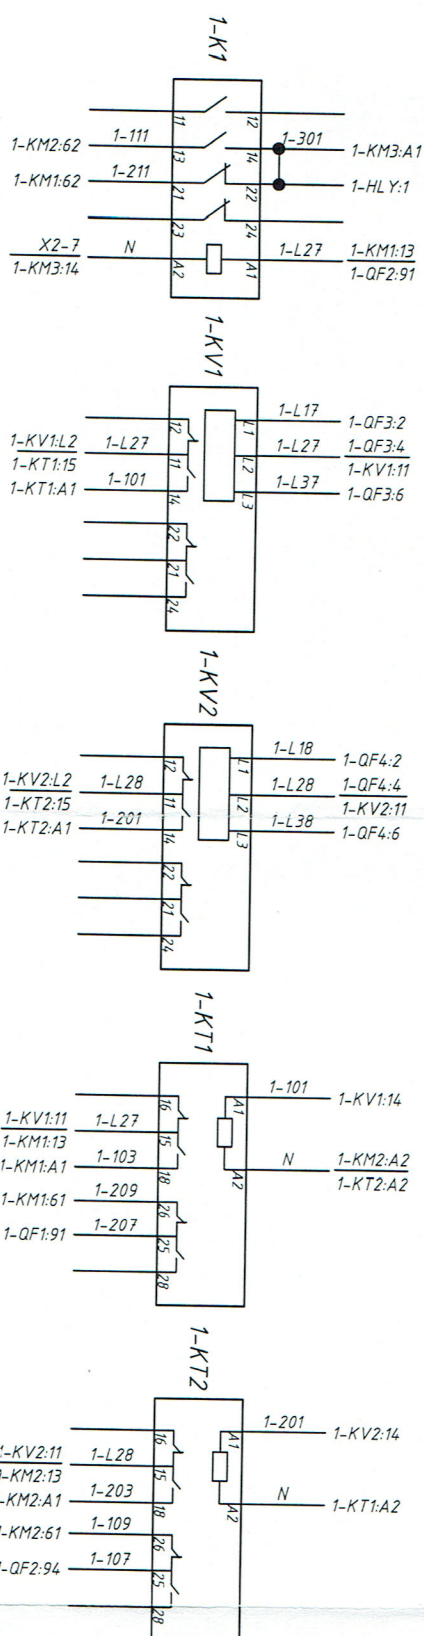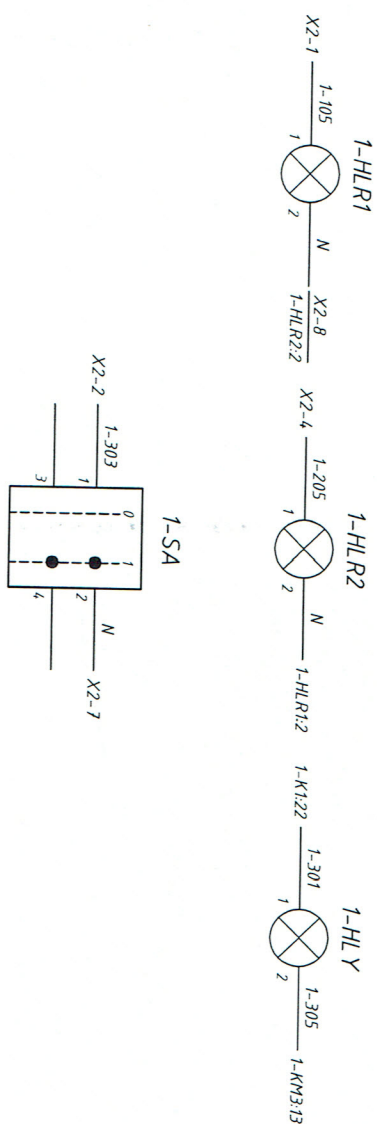[illegible]








300


Вид з фасаду,
двері не показані

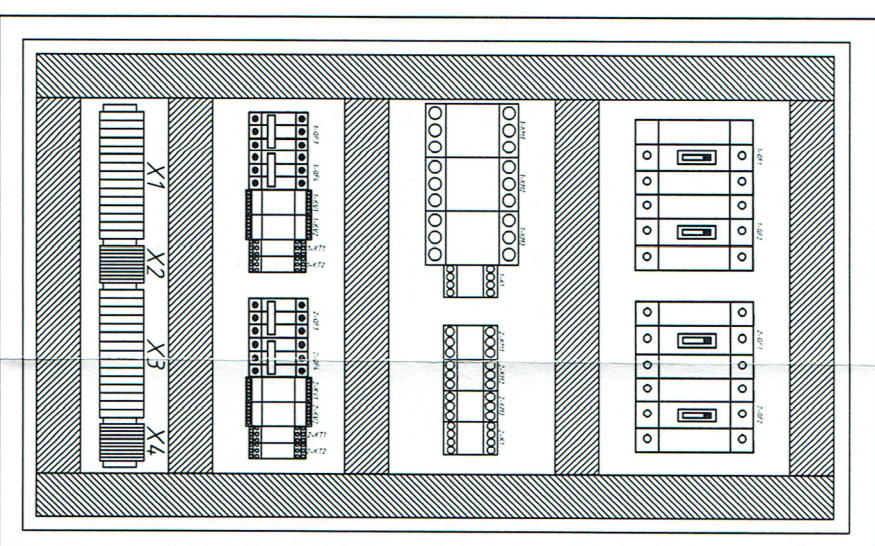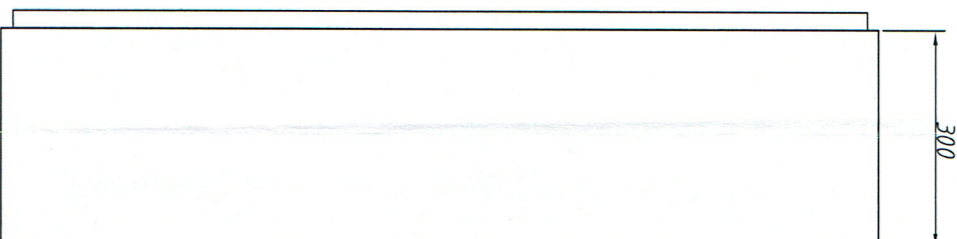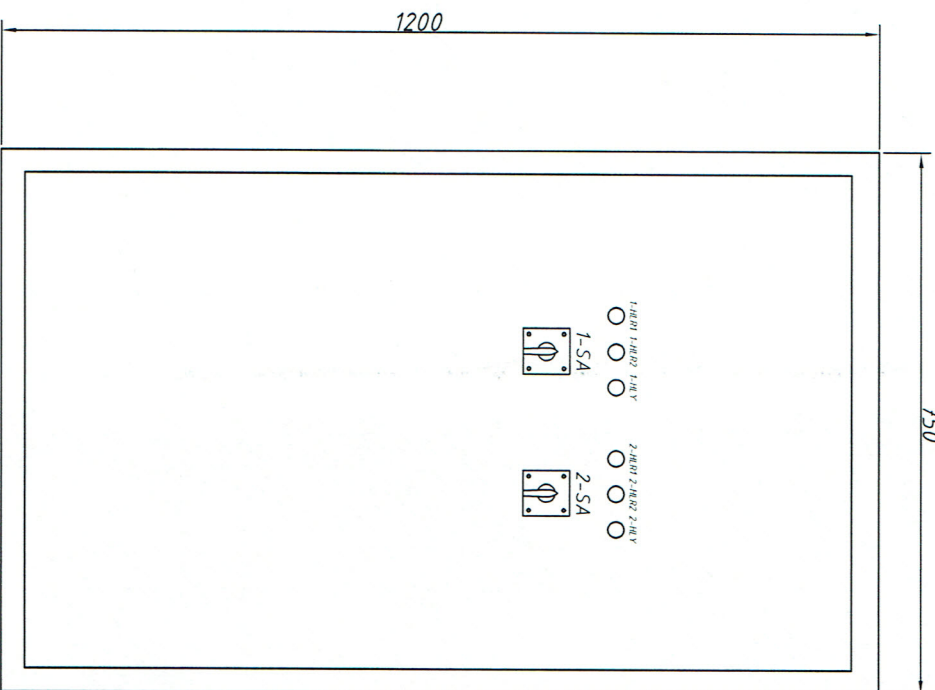

Инв. № подл.	Подпись и дата	Взам. Инв. №


[illegible]

Вбід №3, 25А
0,4 кВ, 50 Гц

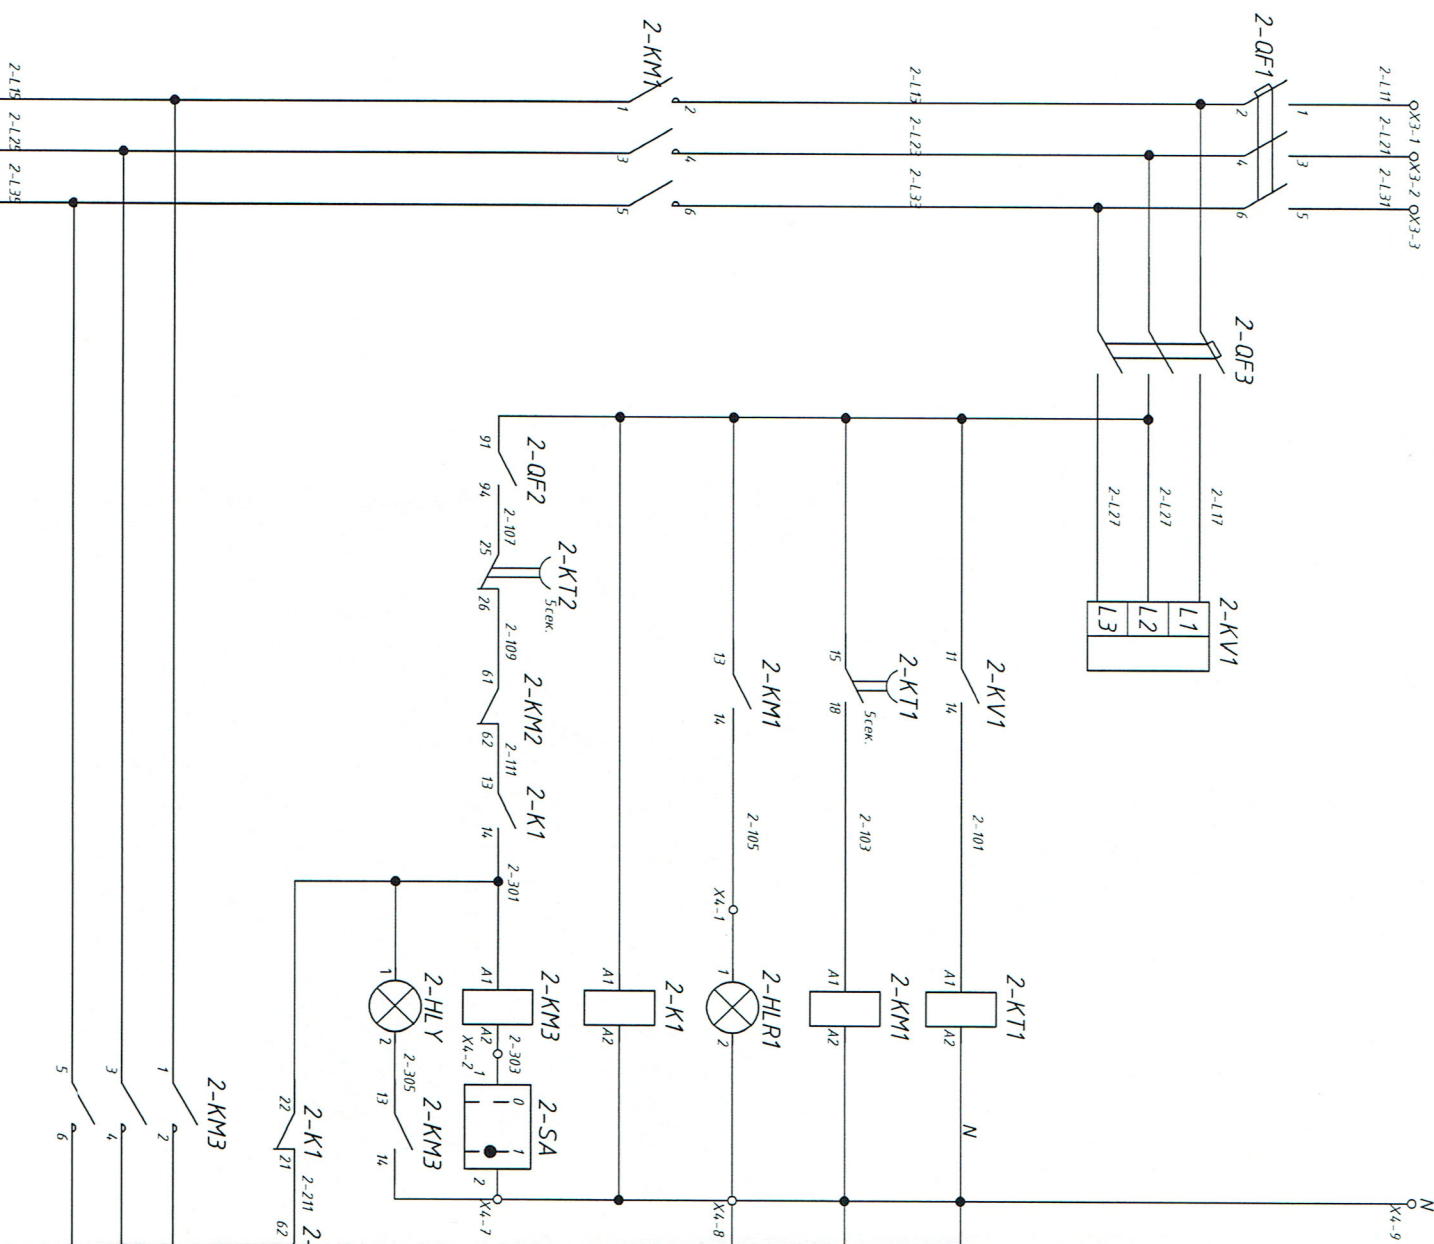

До навантаження ШПЛ ячейки №1
(коло заводу пружини В-110)

Вбід №4, 25А
0,4 кВ, 50 Гц

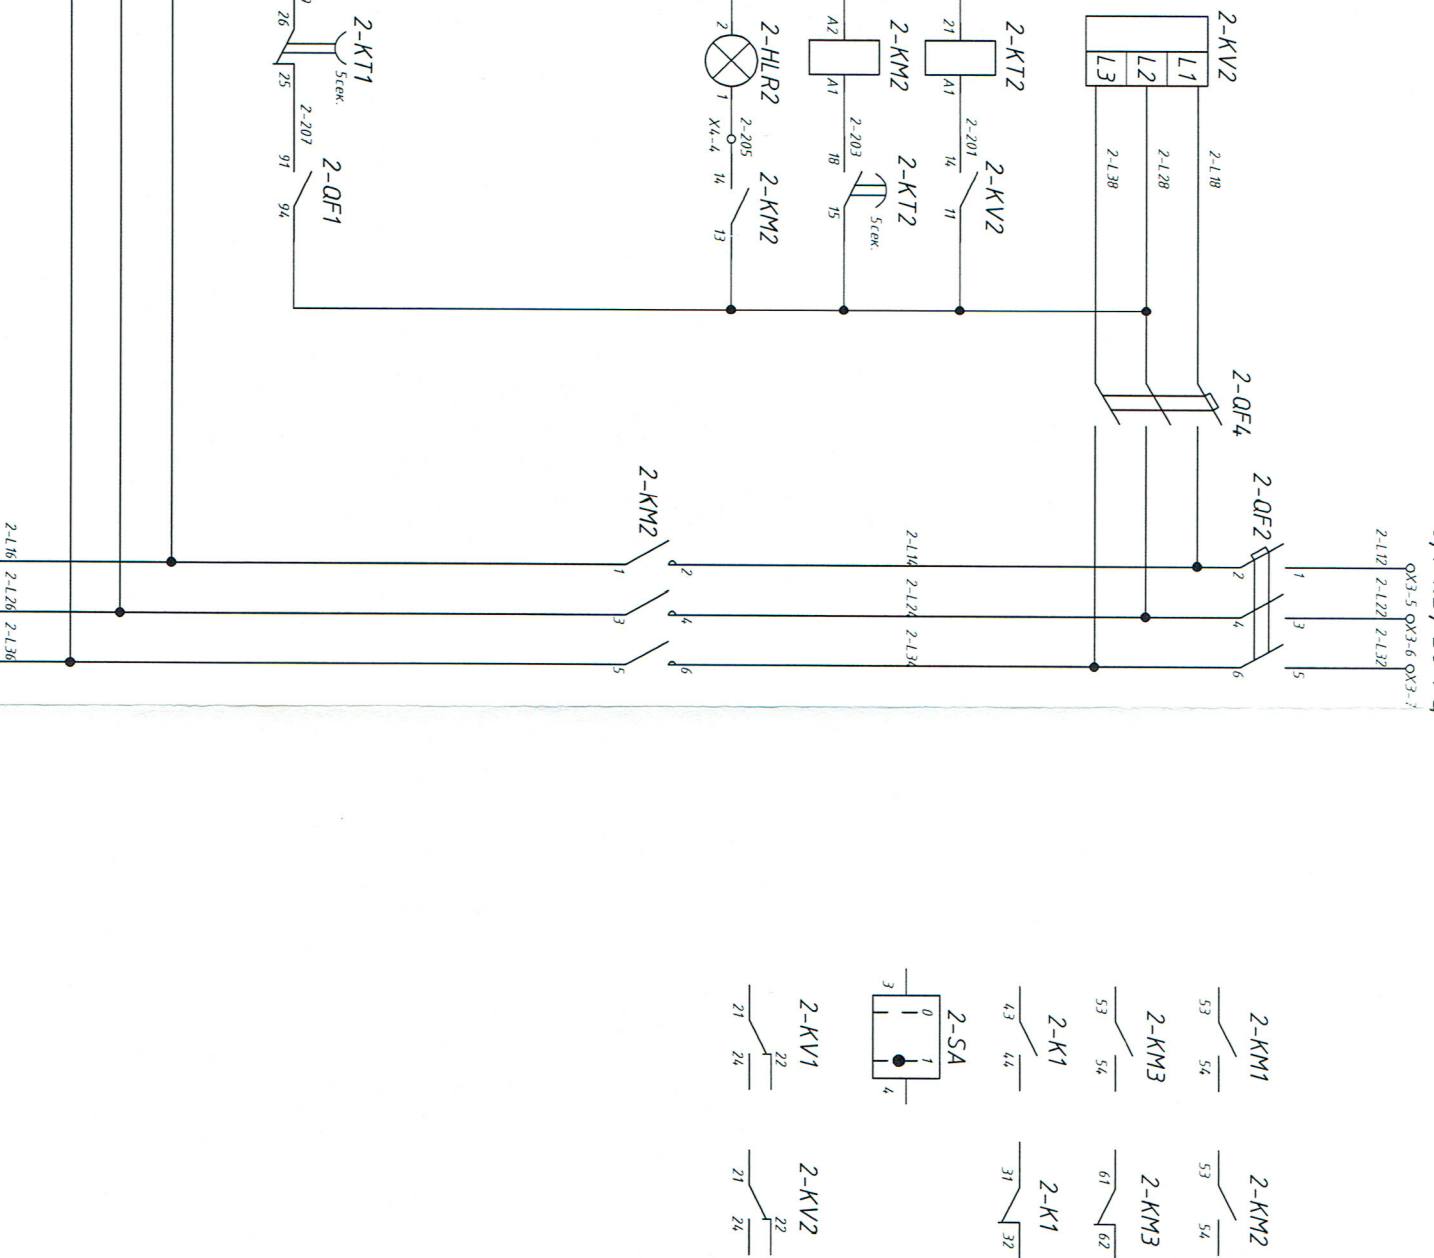


До навантаження ШПЛ ячейки №9
(коло заводу пружини В-110)

Инв. № подл.	Подпись и дата	Взам. Инв. №

Зм.	Кіл.	Арк.	№ док.	Підпис	Дата	13.06.17. 110000.001-ЕП2.Аз	Аркуш
							14

B8iđ №2, 63A







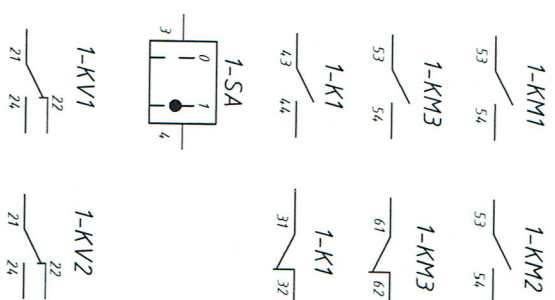


До навантаження ШГП ячейки №9
(коло об'єкту)

[illegible]

[illegible]

Macumab 1:10

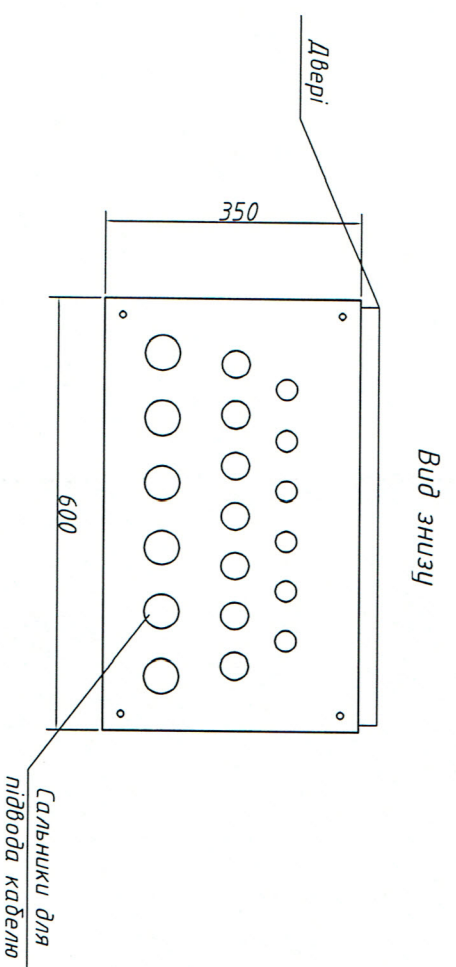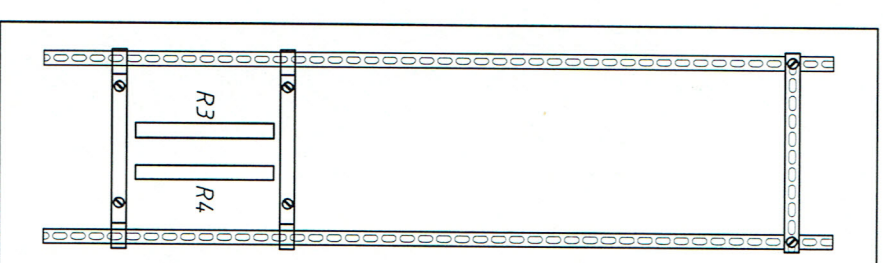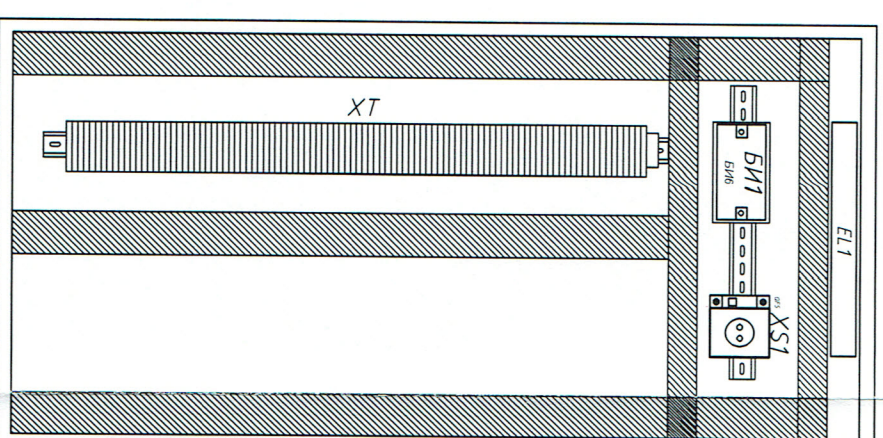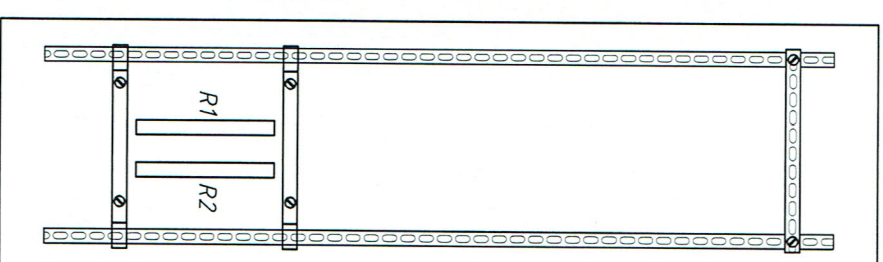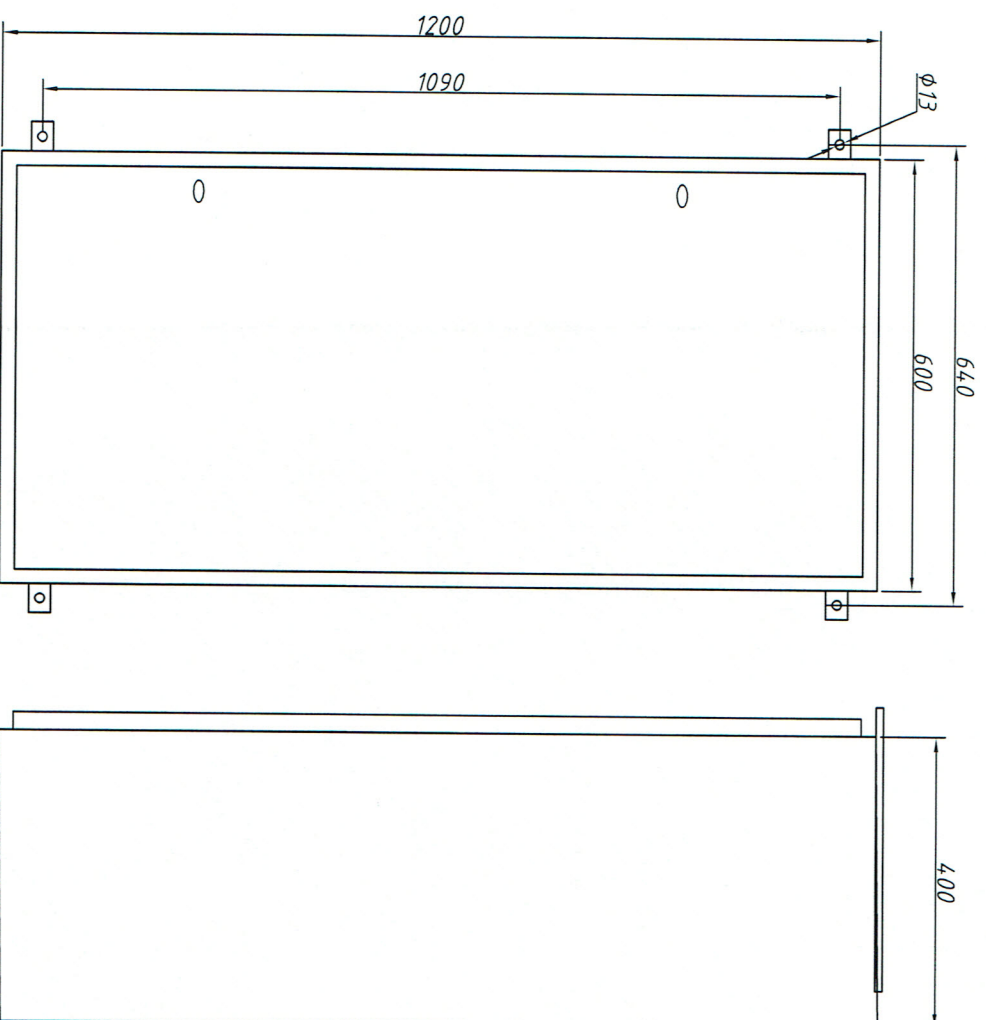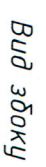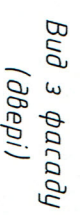

Инв. № подл.	Подпись и дата	Взам. Инв. №

[illegible]


Инв. № подл.	Подпись и дата	Взам. Инв. №

XT				SCHT 5 STR 5
Адрес	Марку- ровка	№ клеммы	Адрес	WAP 2.5-10
QF1-2	L	1 ●	EL 1-1;XS1-1	WDU4
R1-1		2 ●		WDU4 ^{WQV4/3}
R3-1		3 ●		WDU4
		4		WDU4
		5		WDU4
	N	6 ●	EL 1-2;XS1-2	WDU4
R1-2		7 ●		WDU4 ^{WQV4/3}
R3-2		8 ●		WDU4
	N	9 ●		WDU4
	N	10 ●		WDU4 ^{WQV4/2}
		11		WDU4
		12		WDU4
		13		WDU4
		14		WDU4
	PE	15 ●		WDU4
	PE	16 ●		WDU4 ^{WQV4/2}
		17		WDU4
		18		WDU4
		19		WDU4
QF2-2		20		WDU4
QF3-2		21		WDU4
QF4-2		22		WDU4
QF5-2		23		WDU4
		24		WDU4
		25		WDU4
QF1-11		26		WDU4
QF1-12		27		WDU4
QF2-11		28		WDU4
QF2-12		29		WDU4
QF3-11		30		WDU4
QF3-12		31		WDU4
QF4-11		32		WDU4
QF4-12		33		WDU4
QF5-11		34		WDU4
QF5-12		35		WDU4
		36		WDU4
		37		WDU4
		38		WDU4
		39		WDU4
		40		WDU4
		41		WDU4
		42		WDU4
		43		WDU4
		44		WDU4
		45		WDU4
		46		WDU4
		47		WDU4
		48		WDU4
		49		WDU4
		50		WDU4


[illegible]

Macumab 1:10



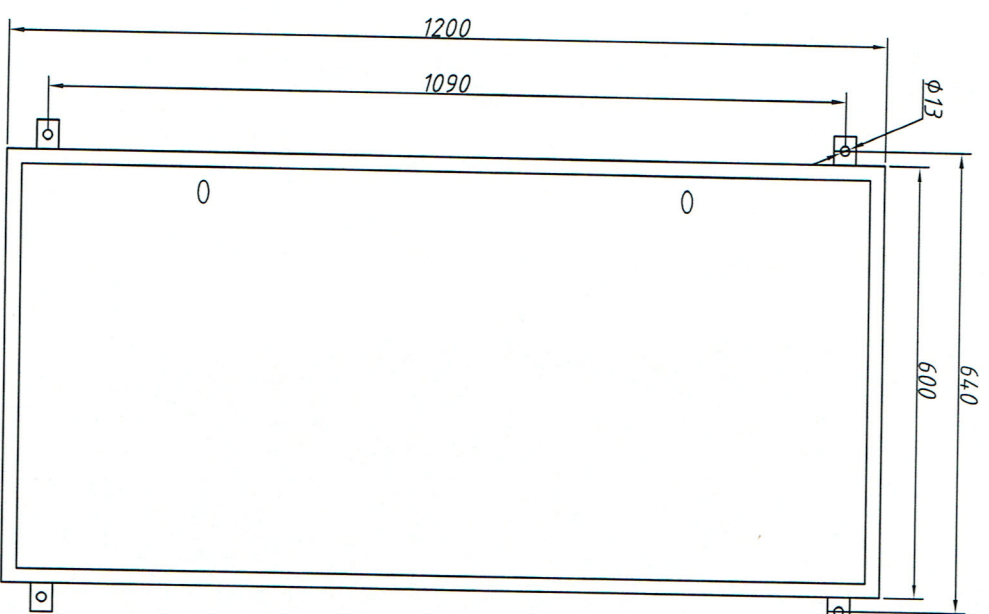


Вид 3доку

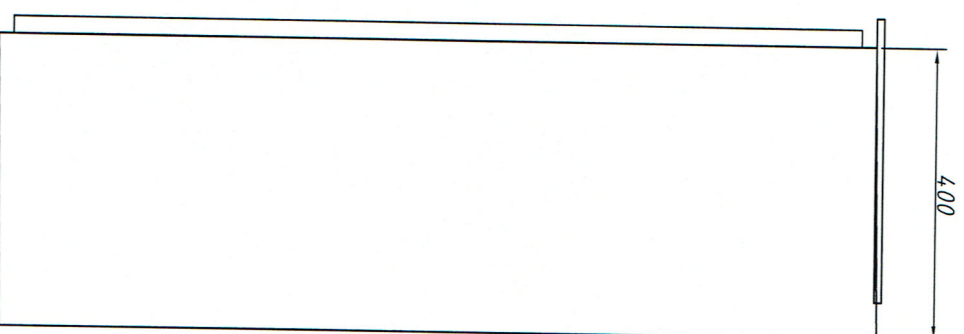


Ліва докова стінка

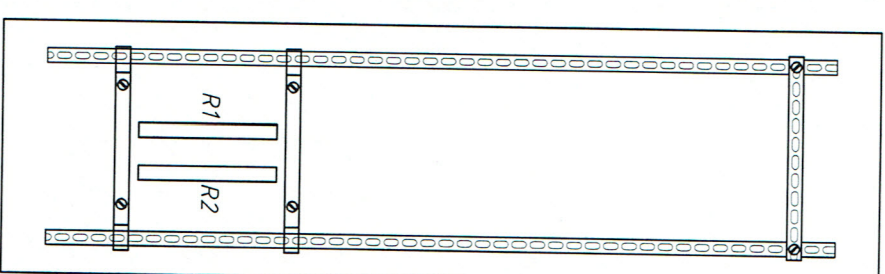


*Вид з фасаду,
двері не показані*

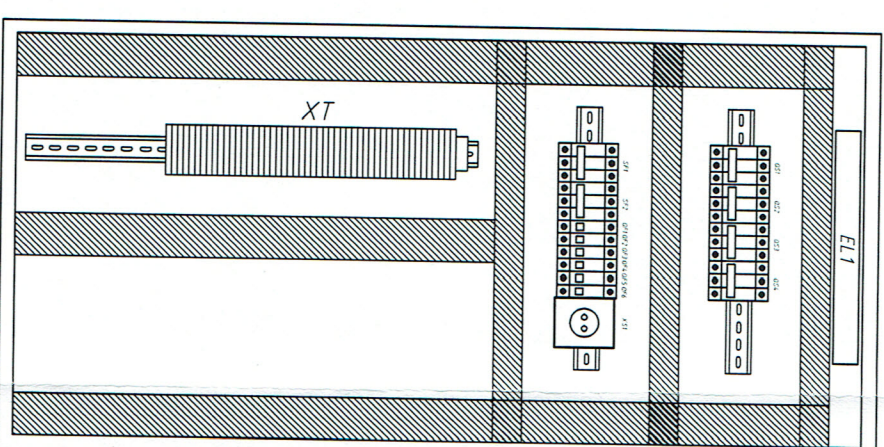

Права Бокова стінка

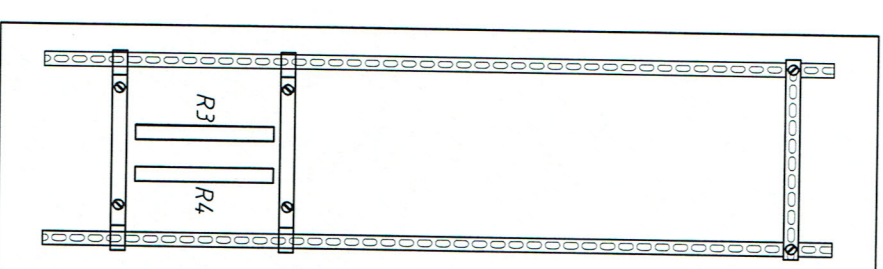

Вид змужу

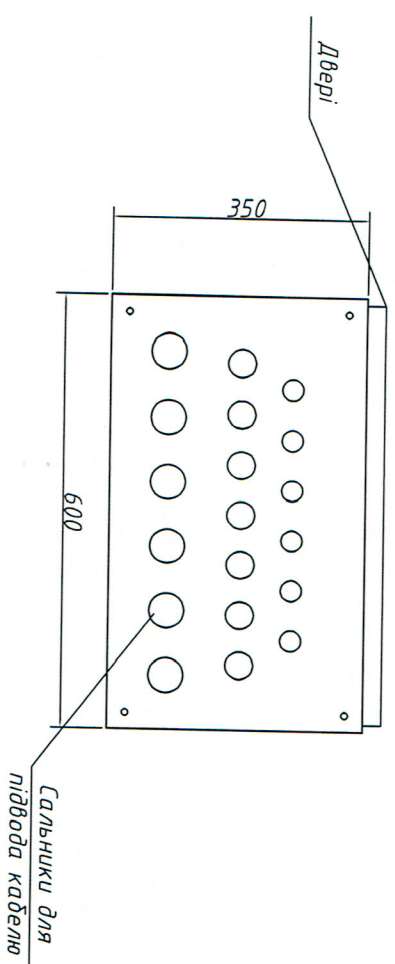

Инв. № подл.	Подпись и дата	Взам. Инв. №

[illegible]